



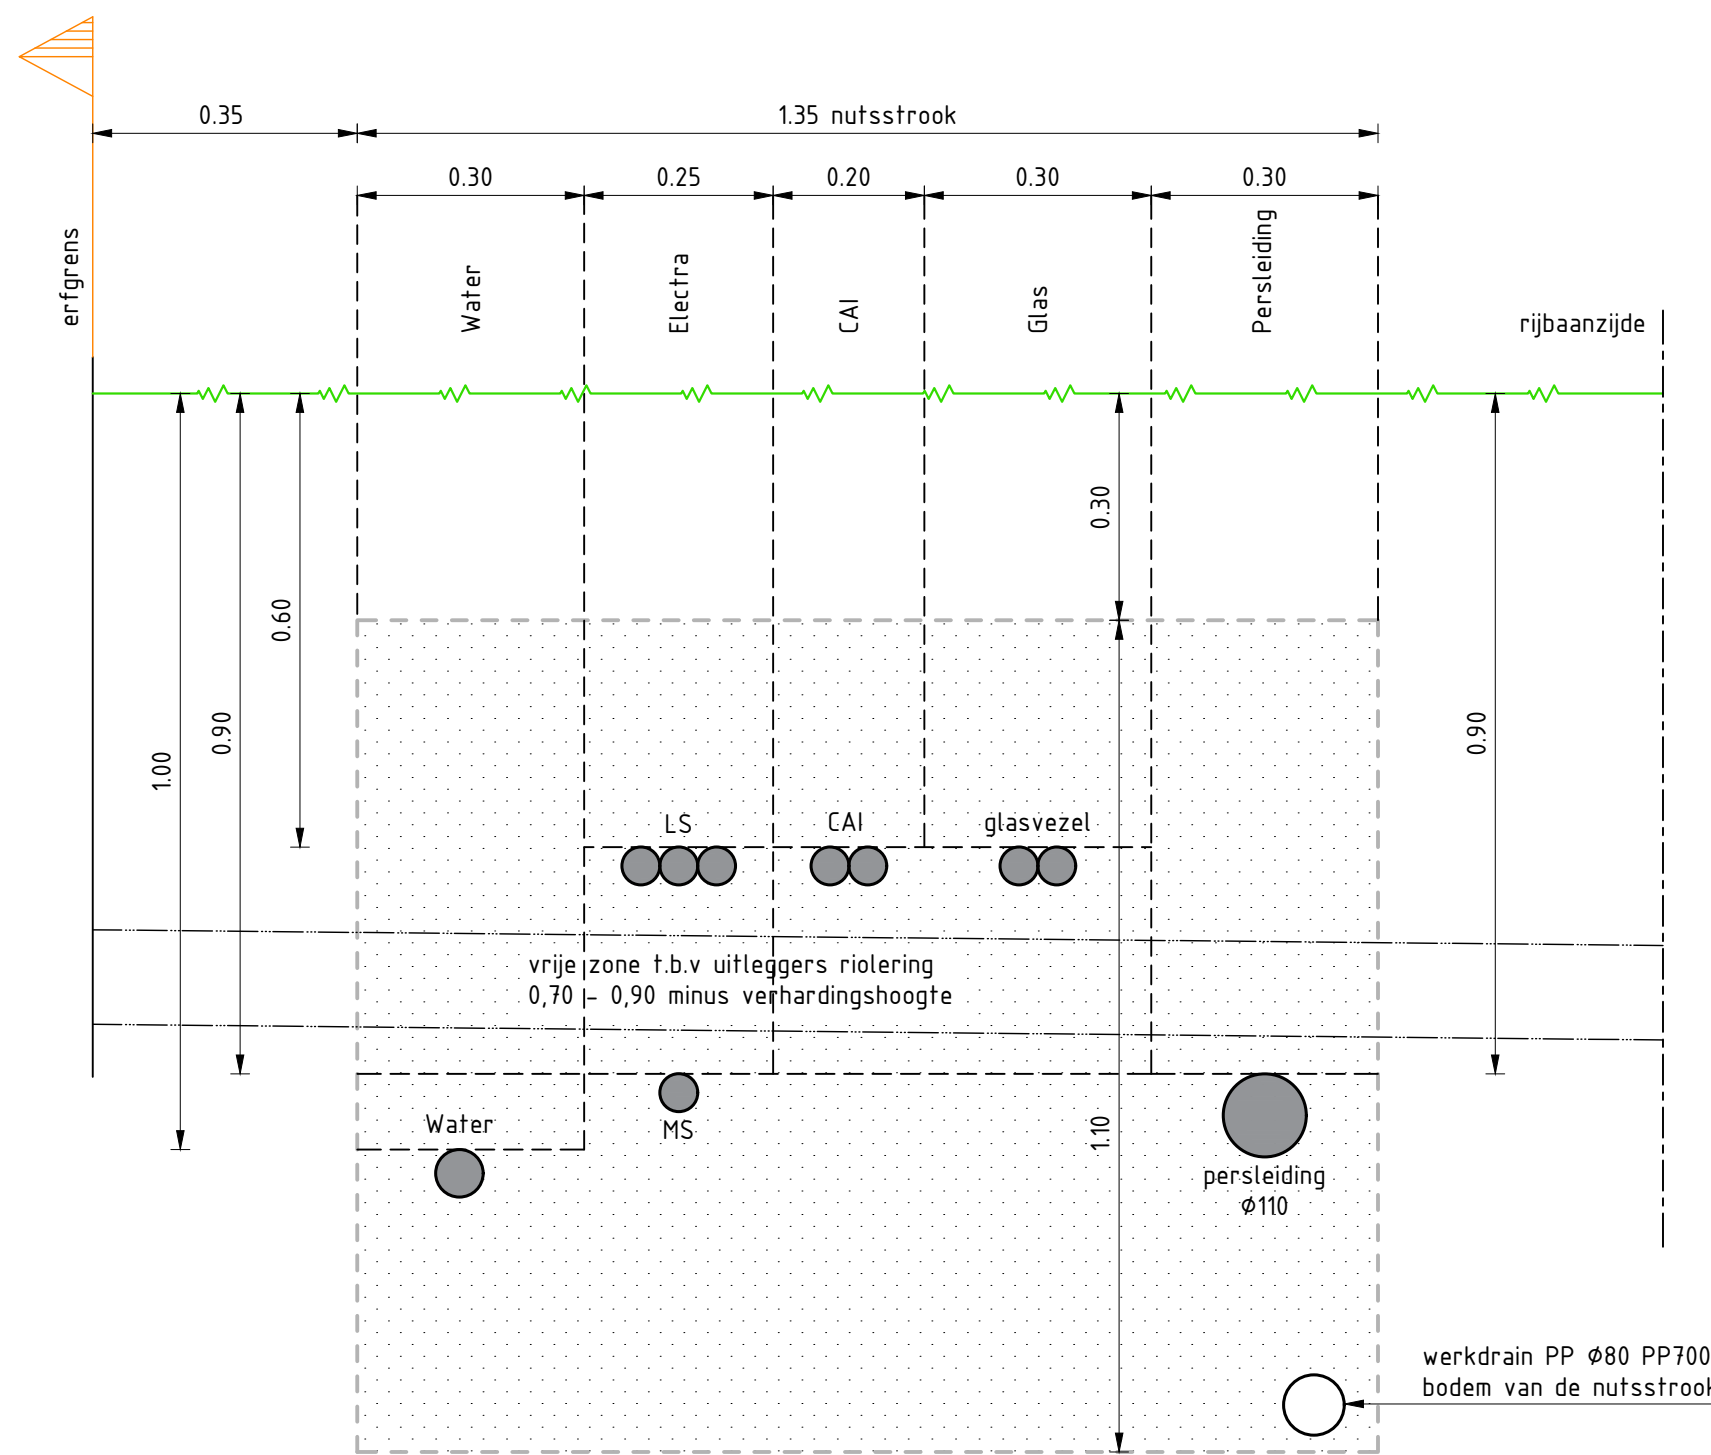


STANDAARD SLEUFPROFIEL NUTSSTROOK MET BREDE BERM

SCHAAL 1:10

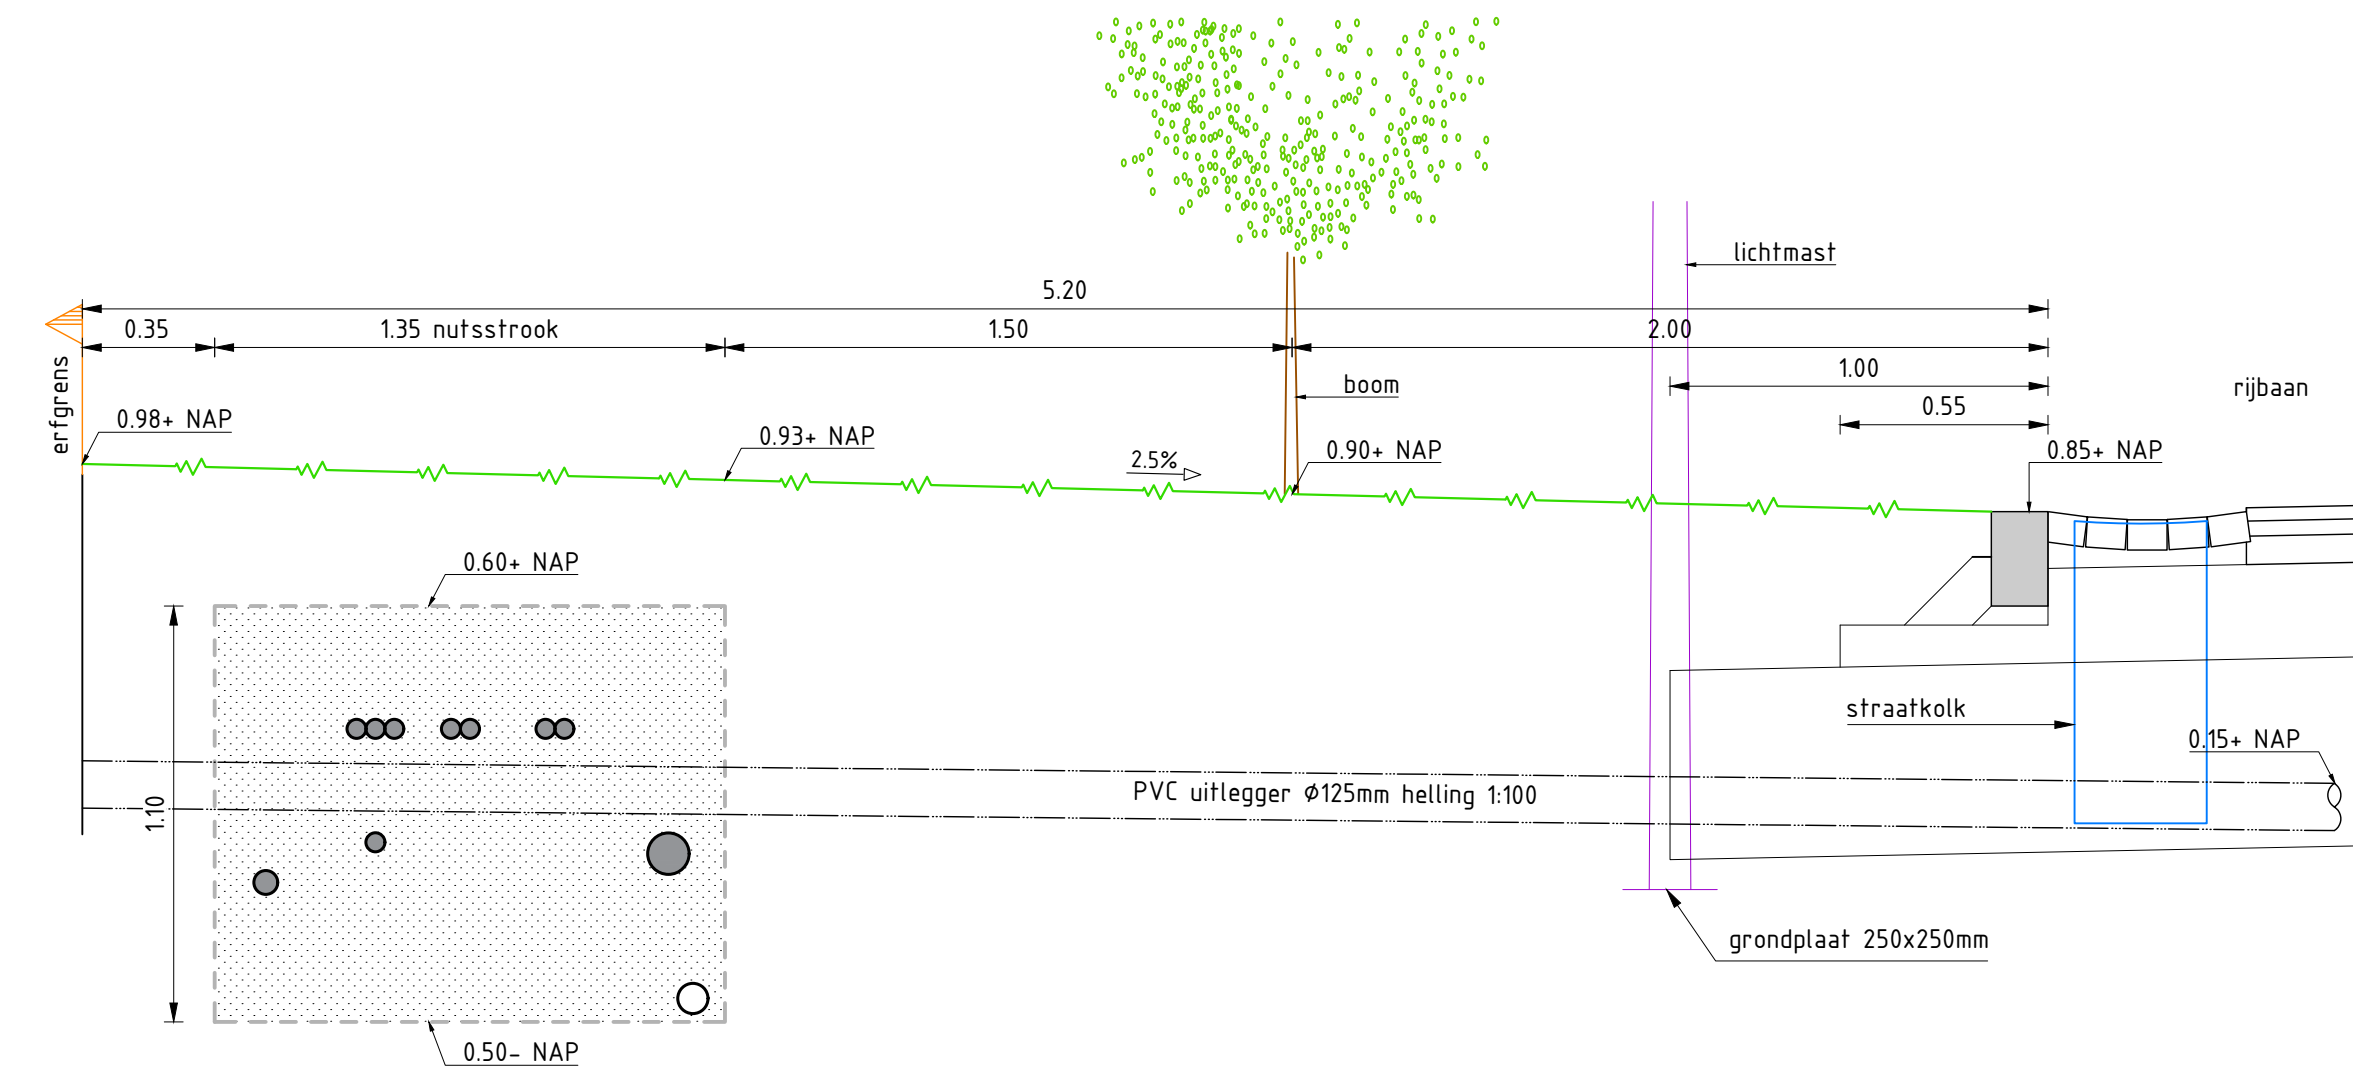


AANLEGHOOGTE SLEUFPROFIEL NUTSSTROOK (AFWATERING RICHTING RIJBAAN)

SCHAAL 1:20

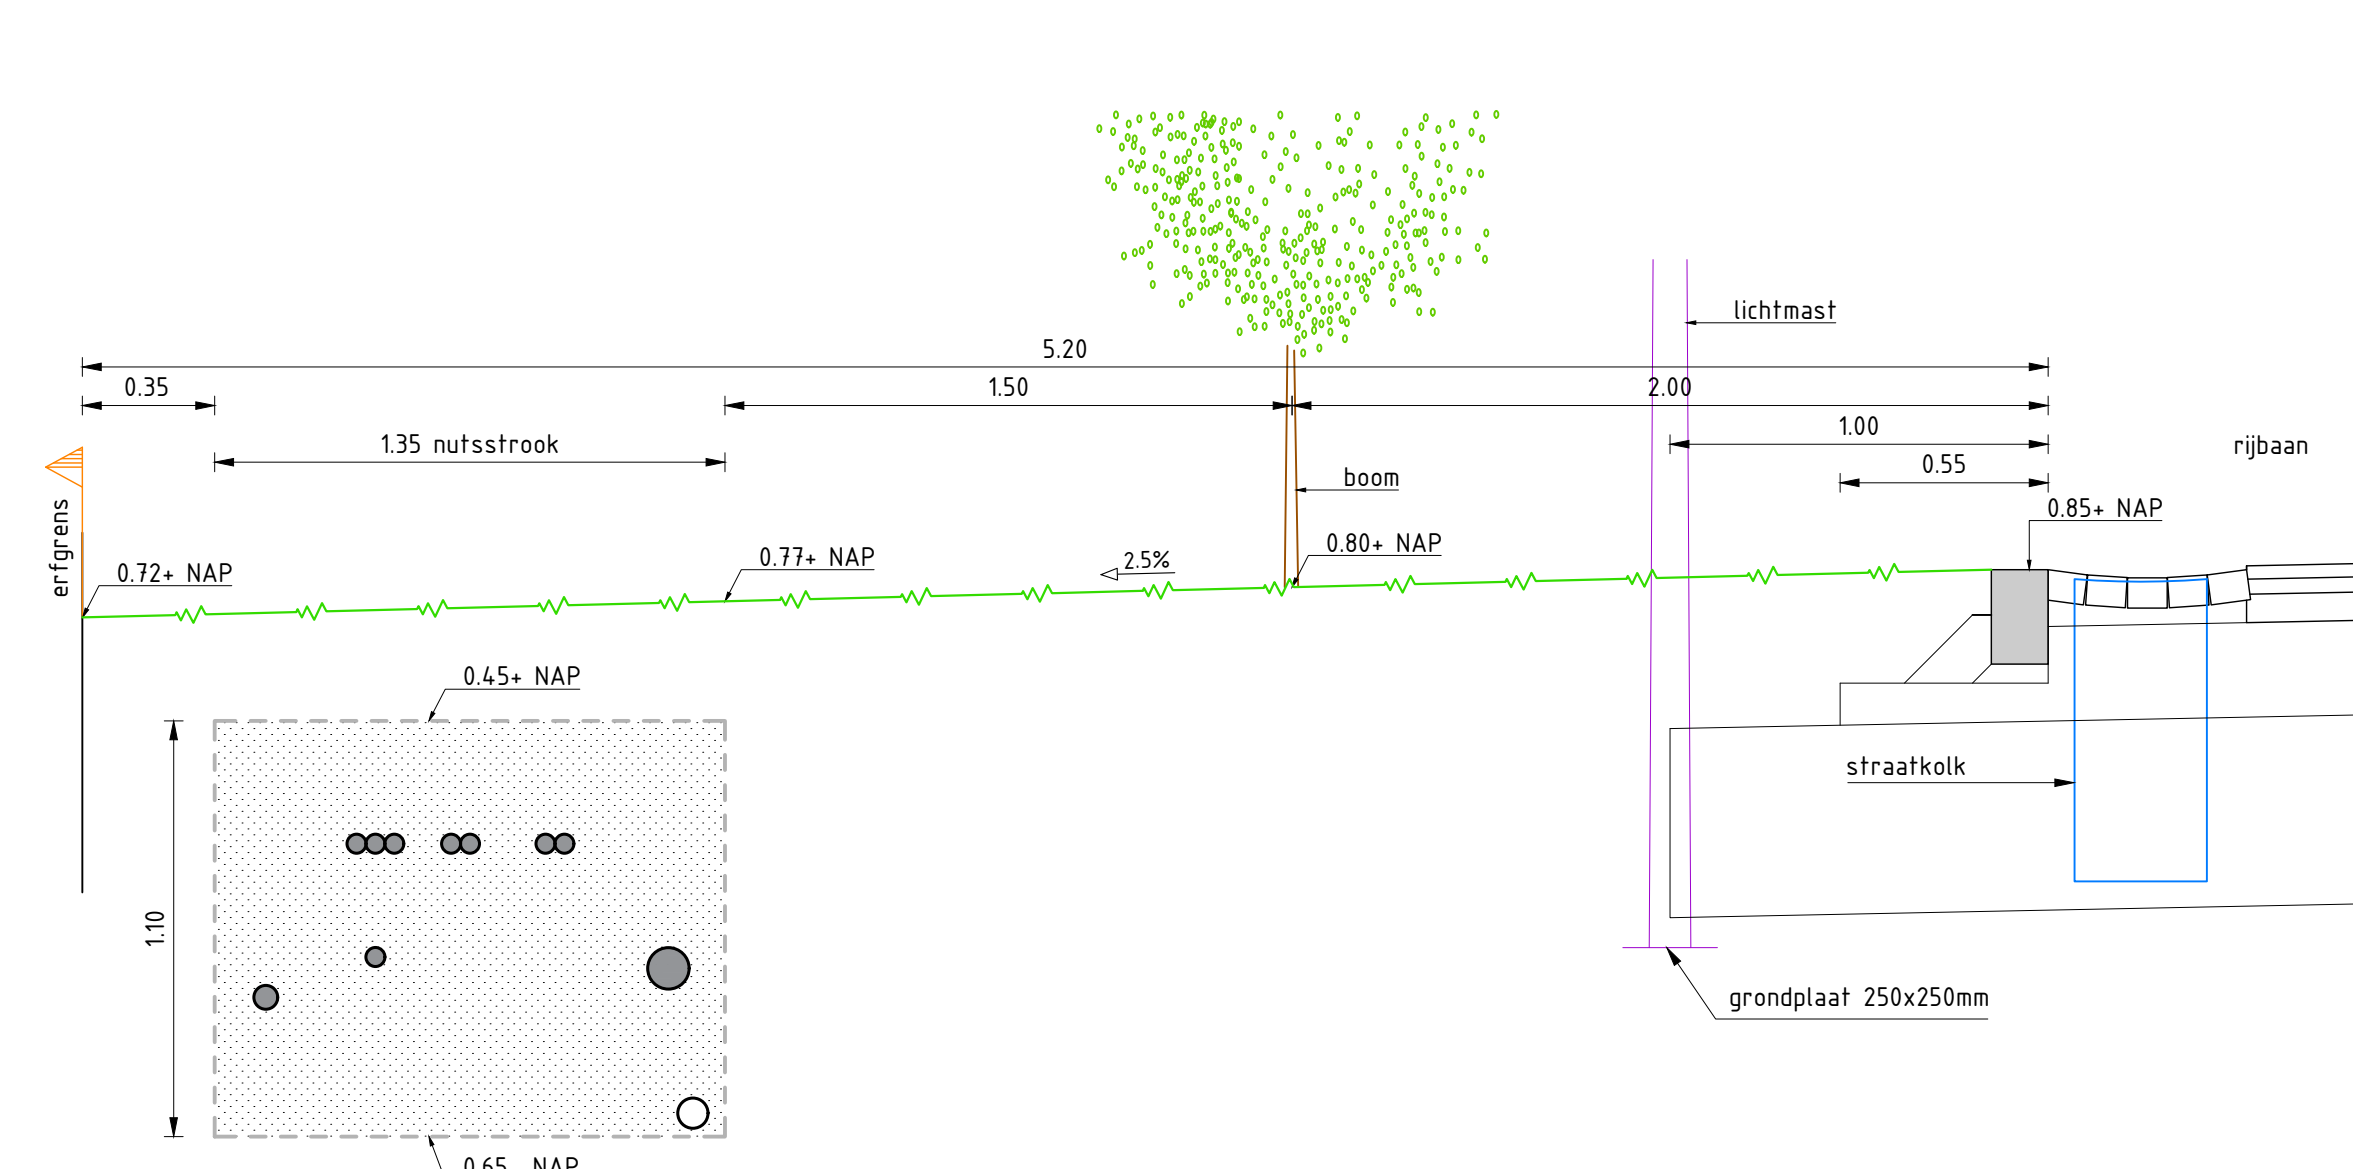


AANLEGHOOGTE SLEUFPROFIEL NUTSSTROOK (AFWATERING VANAF RIJBAAN)

SCHAAL 1:20

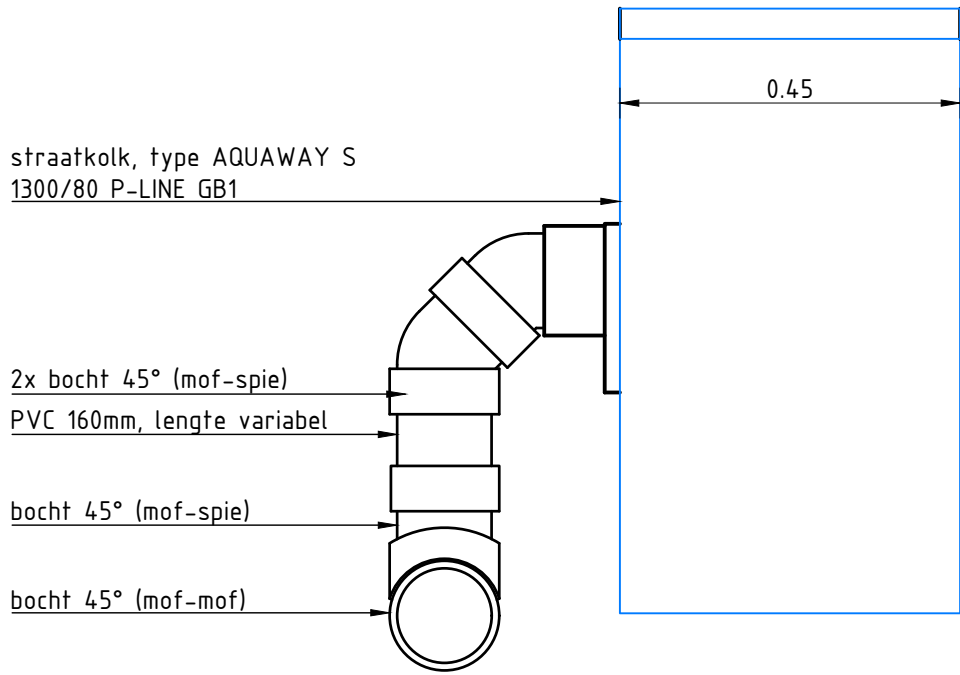


PRINCIPEDETAIL KOLKAANSLUITING Ø160 - ACHTERAANZICHT

SCHAAL 1:10

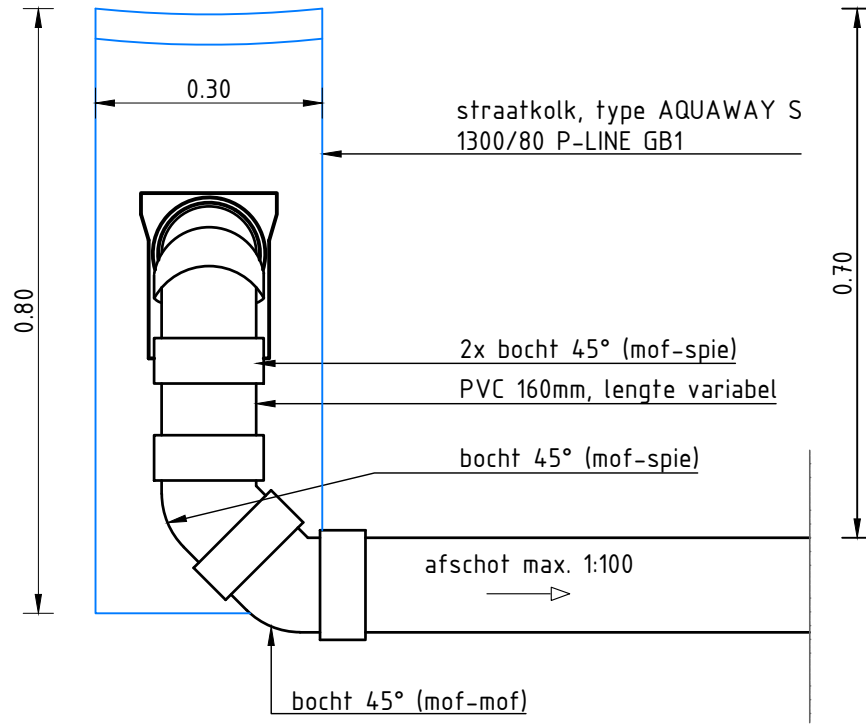


PRINCIPEDETAIL KOLKAANSLUITING Ø160 - ZIJAAANZICHT

SCHAAL 1:10

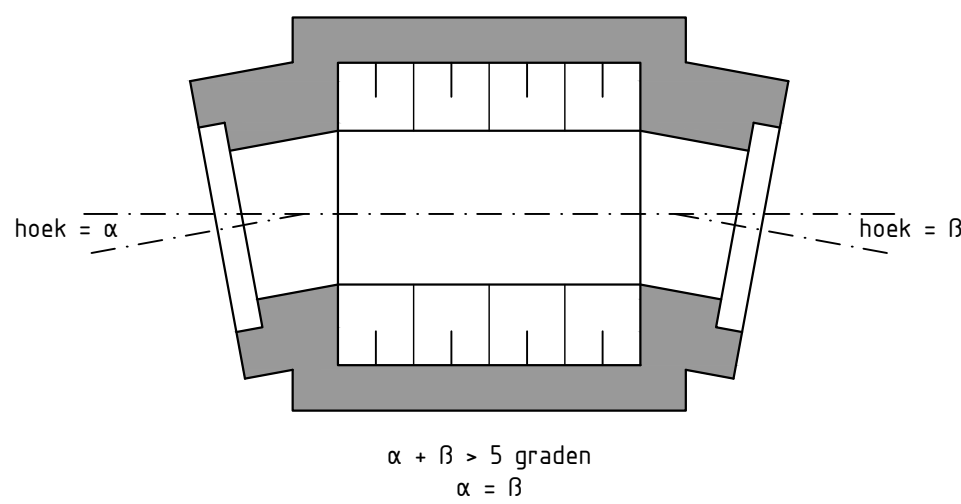


HOEKVERDRAAIING OPVANGEN IN INSPECTIEPUT

SCHAAL 1:20

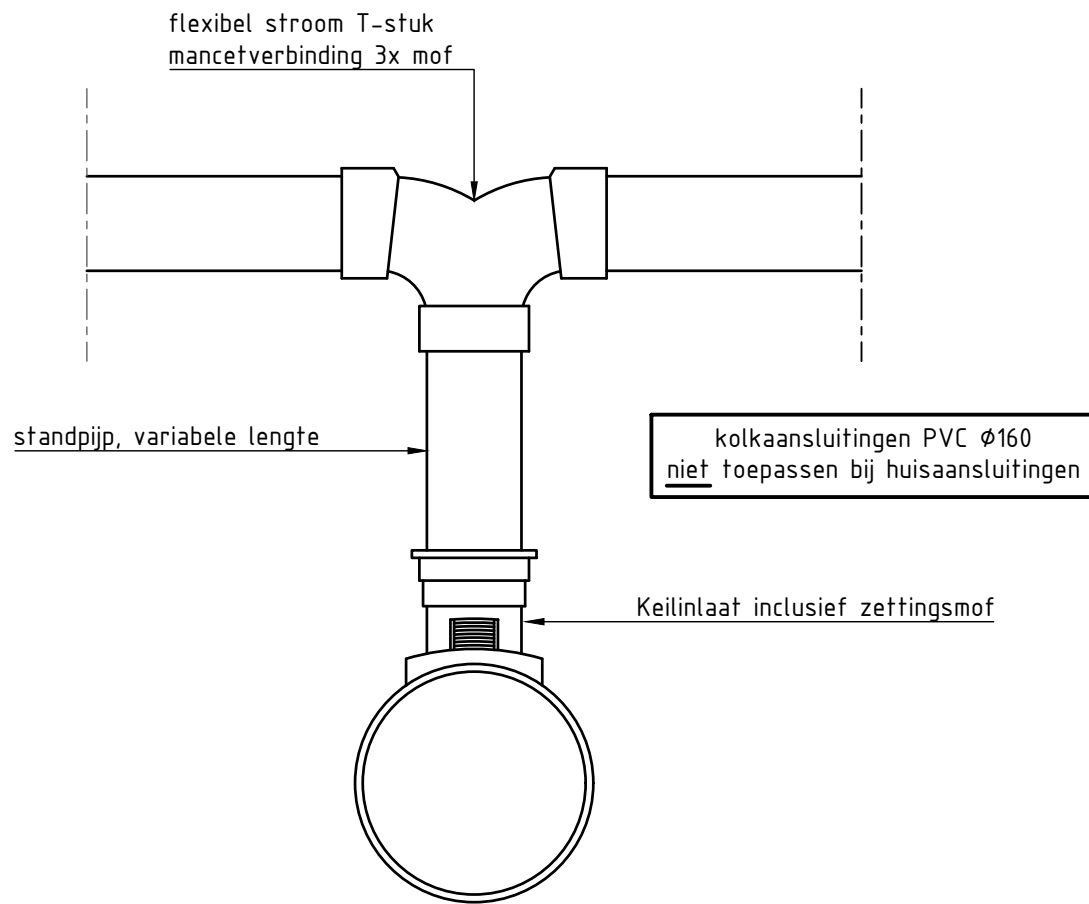


PRINCIPEDETAIL DUBBELE AANSLUITING OP PVC HOOFDRIJOL

SCHAAL 1:10

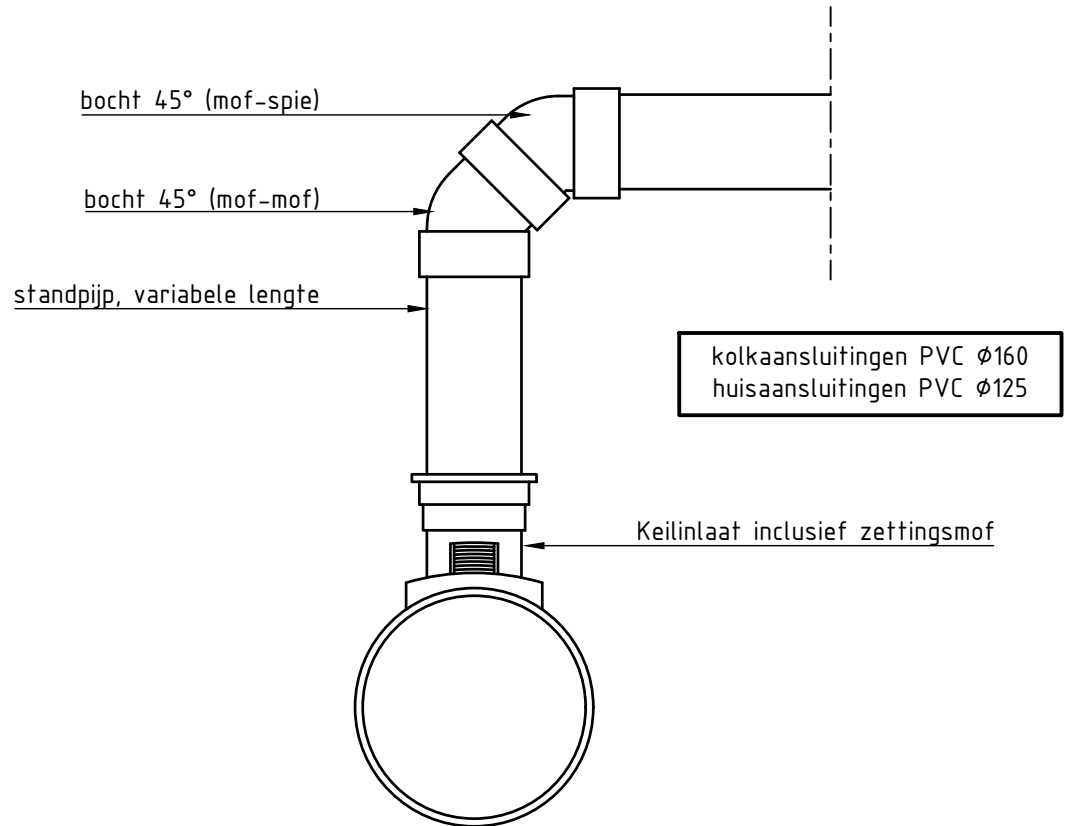

PRINCIPEDETAIL ENKELE AANSLUITING OP PVC HOOFDRIJOL

SCHAAL 1:10

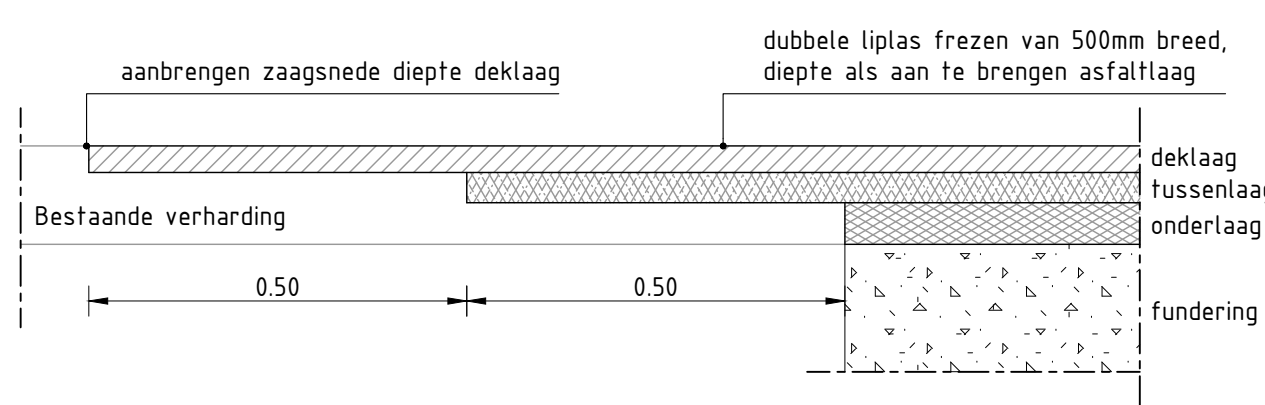

DUBBELE LIPLASCONSTRUCTIE

SCHAAL 1:10

Verklaring

- Aanbrengen zand in zandbed
- Afwerklijn grondwerk
- hgt Hoogte maatvoering
- Perceel-/verkoopgrens

Maten in meters, tenzij anders vermeld; materiaalmaten in mm, tenzij anders vermeld
Peilmaten in meters t.o.v. N.A.P., tenzij anders vermeld
Hoeken aangegeven in graden; coördinaten volgens RD-stelsel (RDNew, EPSG:28992)

opdrachtnemer tekenwerk

SWECO

0 0.1 0.2 0.3 0.4m
Schaal 1:10

project	getekend
Bouw- en woonrijp maken Het Riet-Noord fase 1	M. de Vries
onderdeel	gecontroleerd
	G. Enting
Bestekstekeningen	formaat
tekeningomschrijving	A1-L (ISO)
Details riolering en sleufprofiel nutsstrook	projectnummer
100510	2021-08
objectnummer	documenttype
documentstatus	tekening
DEFINITIEF	
opdrachtgever	uitgavedatum
Provincie Groningen	01-02-2022
St. Jansstraat 4	blad in bladen
9711 JN Groningen	31 in 46
050 - 316 4911	wijziging
	B-202108-T031