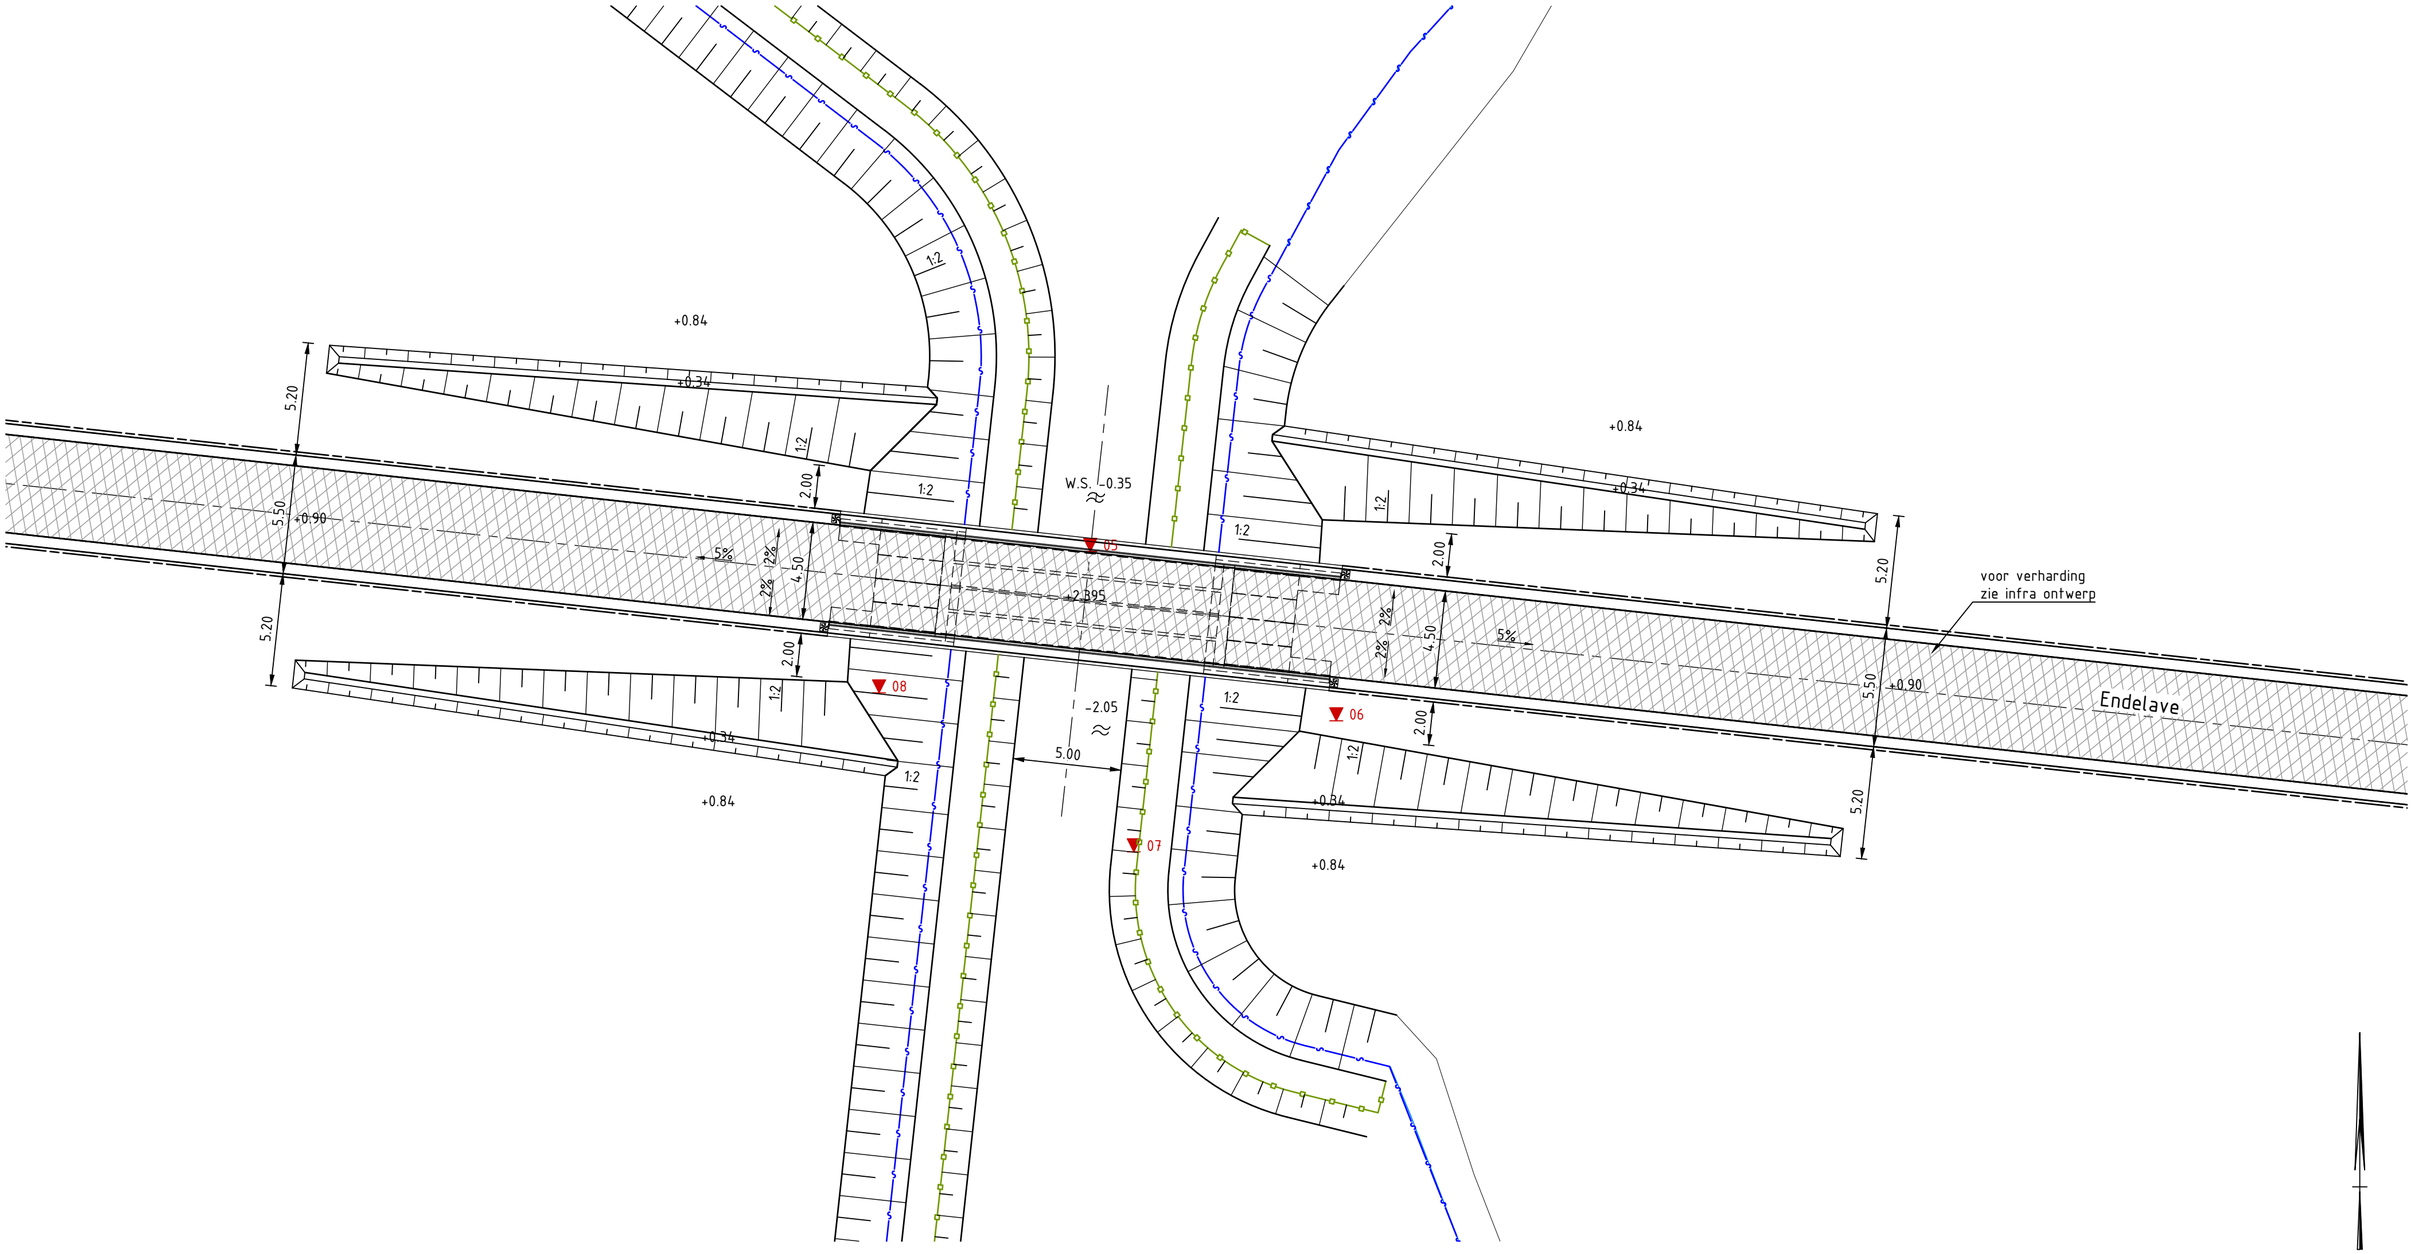

Verklaring

LEGENDA GEOTECHNISCH ONDERZOEK

▼ 14	Locatie sondering met kleef (13 stuks) Diepte 25m-mv
▽ 01	Niet uitgevoerde sondering (1 stuk)

LEGENDA NIEUW

+0.84	aanleghoogte
	waterlijn N.A.P. -0.35
	kant verharding
	opsluitband 150x200
	asfaltverharding

Maten in meters, tenzij anders vermeld; materiaalmaten in mm, tenzij anders vermeld
Peilmaten in meters t.o.v. N.A.P., tenzij anders vermeld
Hoeken aangegeven in graden; coördinaten volgens RD-stelsel (RDNew, EPSG:28992)

0 2 4 6 8m
Schaal 1:200

opdrachtnemer tekenwerk

SWECO

project
Bouw- en woonrijp maken Het Riet-Noord fase 1

onderdeel
Kunstwerken

tekeningomschrijving
Nieuwe situatie

situering
Blauwestad, Endelavebrug

opdrachtgever
provincie groningen
Provincie Groningen
St. Jansstraat 4
9711 JN Groningen
050 - 316 4911

getekend	A. Groeneveld
gecontroleerd	S. Vrieswijk
formaat	A2-L (ISO)
schaal	1:200
projectnummer	100510
besteknummer	2021-08
objectnummer	
documenttype	Tekening
documentstatus	DEFINITIEF
uitgavedatum	01-02-2022
blad in bladen	35 in 46
tekeningnummer	B-202108-T103
wijziging	