



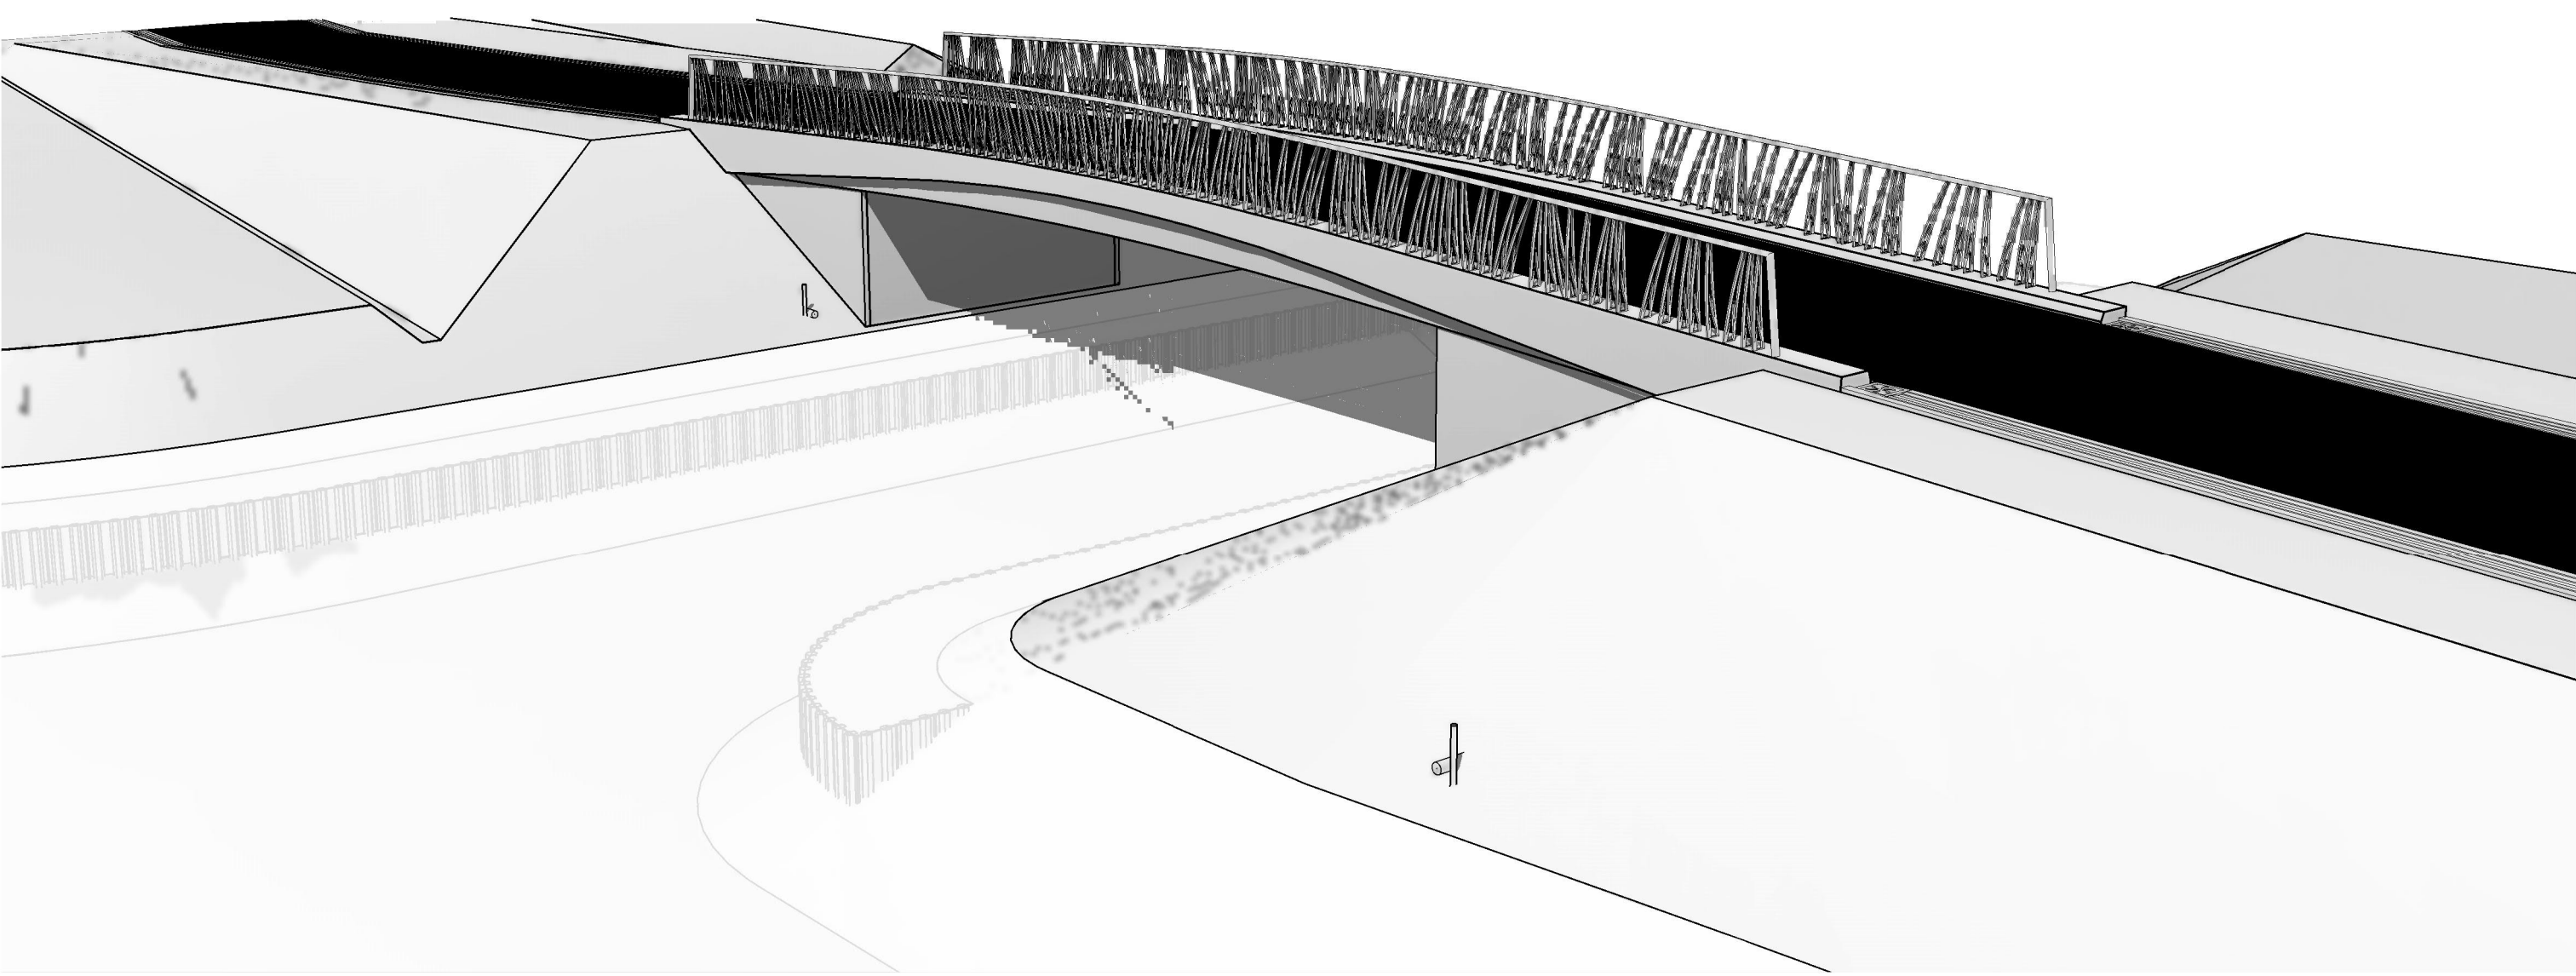

SCHAAL 1 : 50



Maten in millimeters, tenzij anders vermeld
 Peilmaten in meters t.o.v. N.A.P., tenzij anders vermeld
 Hoeken aangegeven in graden; coördinaten volgens RD-stelsel (RDNew, EPSG:2899)
 Ontwerplevensduur primaire constructie: 100 jaar
 Vellingkanten 20 x 20 mm

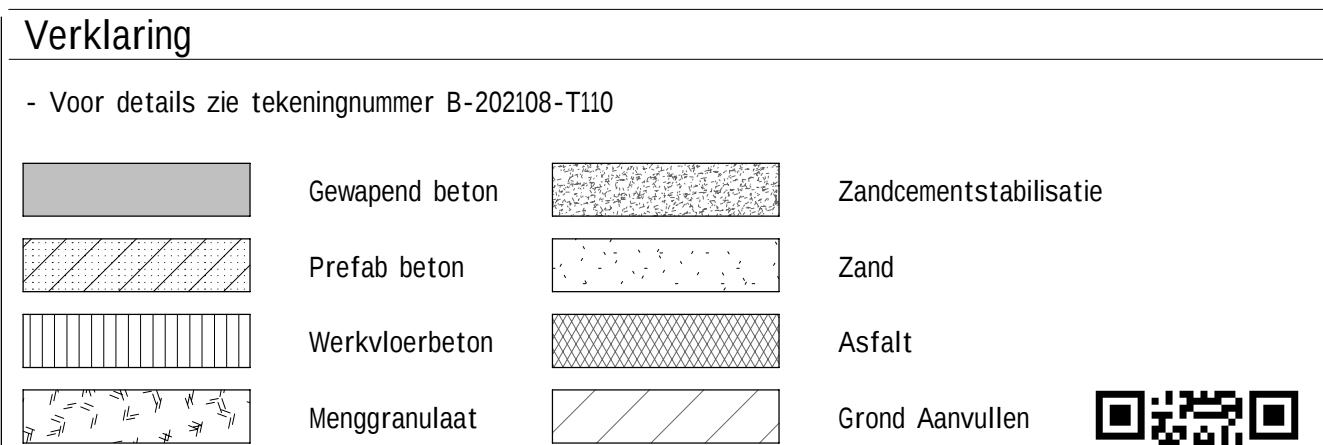

opdrachtnemer tekenwerk

SWECO 

project

Bouw- en woonrijp maken Het Riet-Noord fase 1

onderdeel

tekeningomschrijving

Aanzichten en doorsnede

Blauwestad. Langelandbr



provincie
groningen

www.sweco.nl
© Sweco Nederland B.V. Alle rechten voorbehouden

getekend
A. Groeneveld

geconit roleend
S. Vrieswijk

formaat	sch
A0-L (841x1470)	15
projectnummer	bestelnr

100610	2021-10-10
objectrunner	documentt

documentstatus
DEFINITIEF

DEFINITION	
utpavedotum	blad in bla
01.00.0000	44

01-02-2022	41 n
tekeningnummer	wijzig

B-202108-T109
