



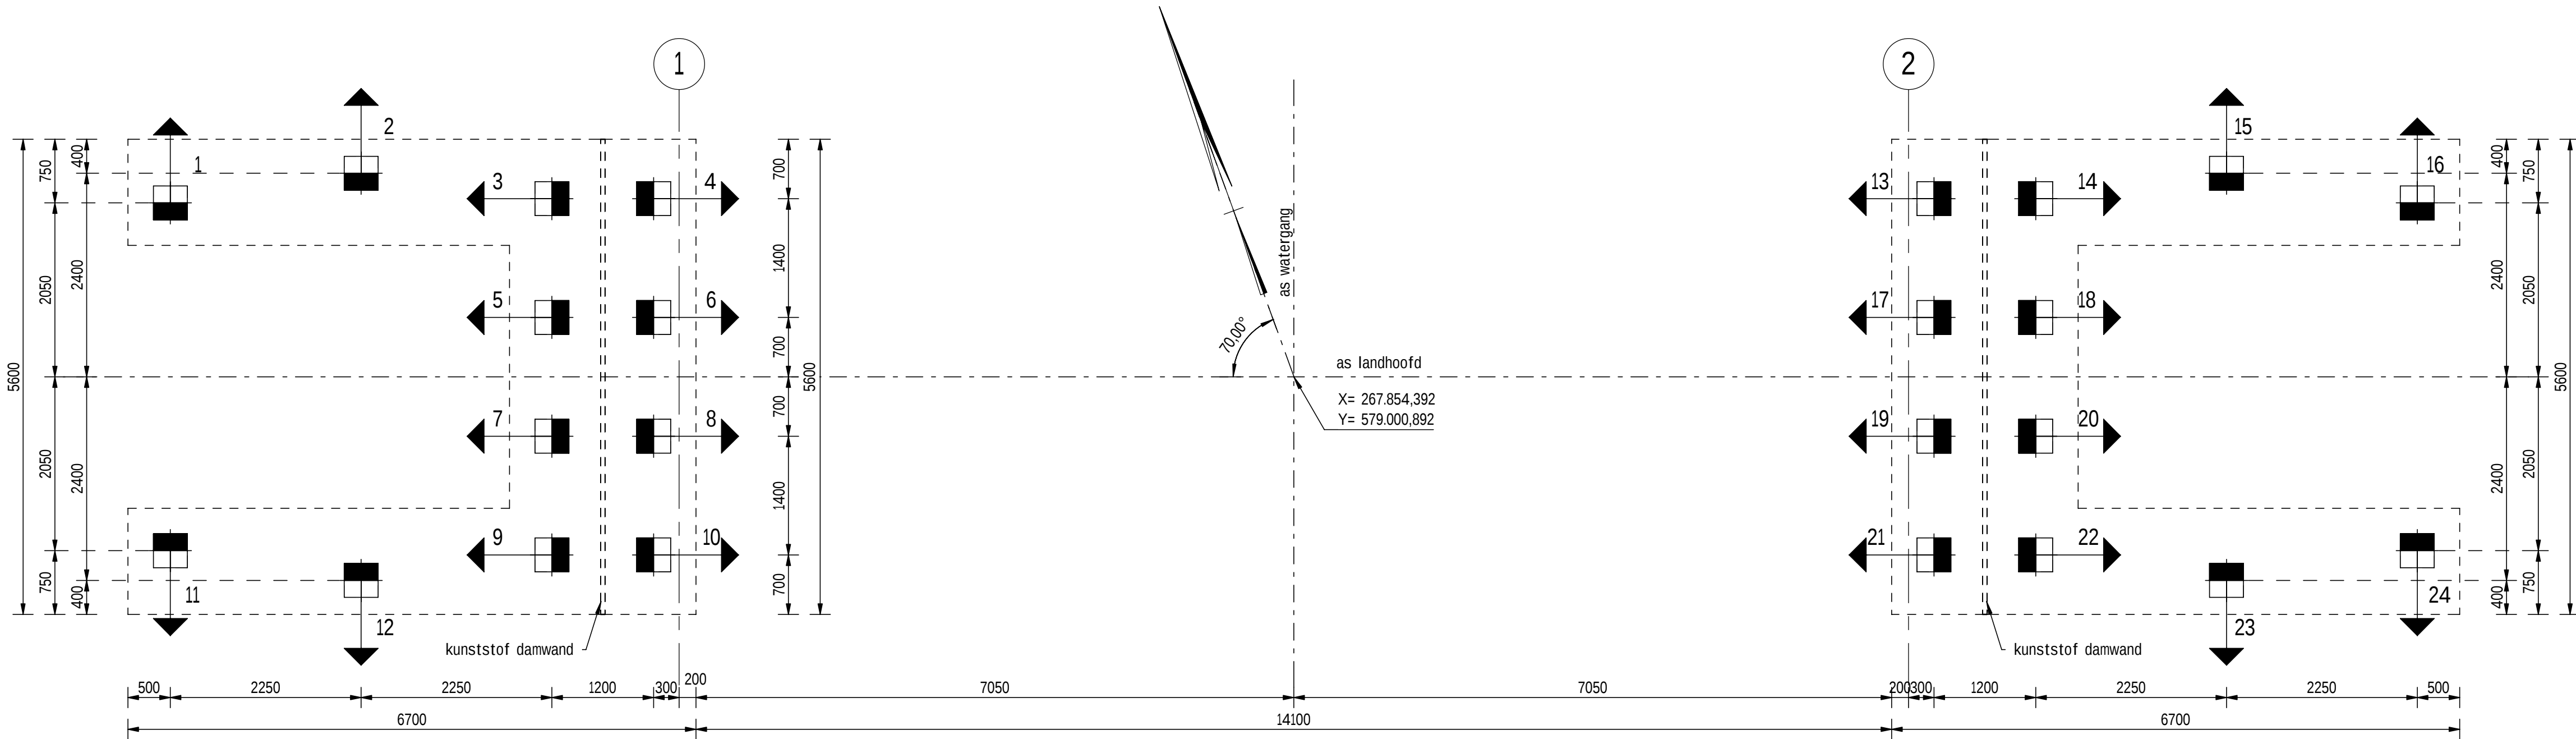

PALENPLAN
SCHAAL 1 : 50



Palenstaat							
CODE	PAALNUMMERS	AANTAL	AFMETING	HELLING .. OP 1	AFHAK-NIVEAU T.O.V. N.A.P.	INHEI-NIVEAU T.O.V. N.A.P.	LENGTE OPMERKING
1	1 t/m 24	24	400	6	-820	-17000	17500 Schoor

- prefab betonpalen
- paalkopwapening 4ø20 lg. 5000, steklengte 600

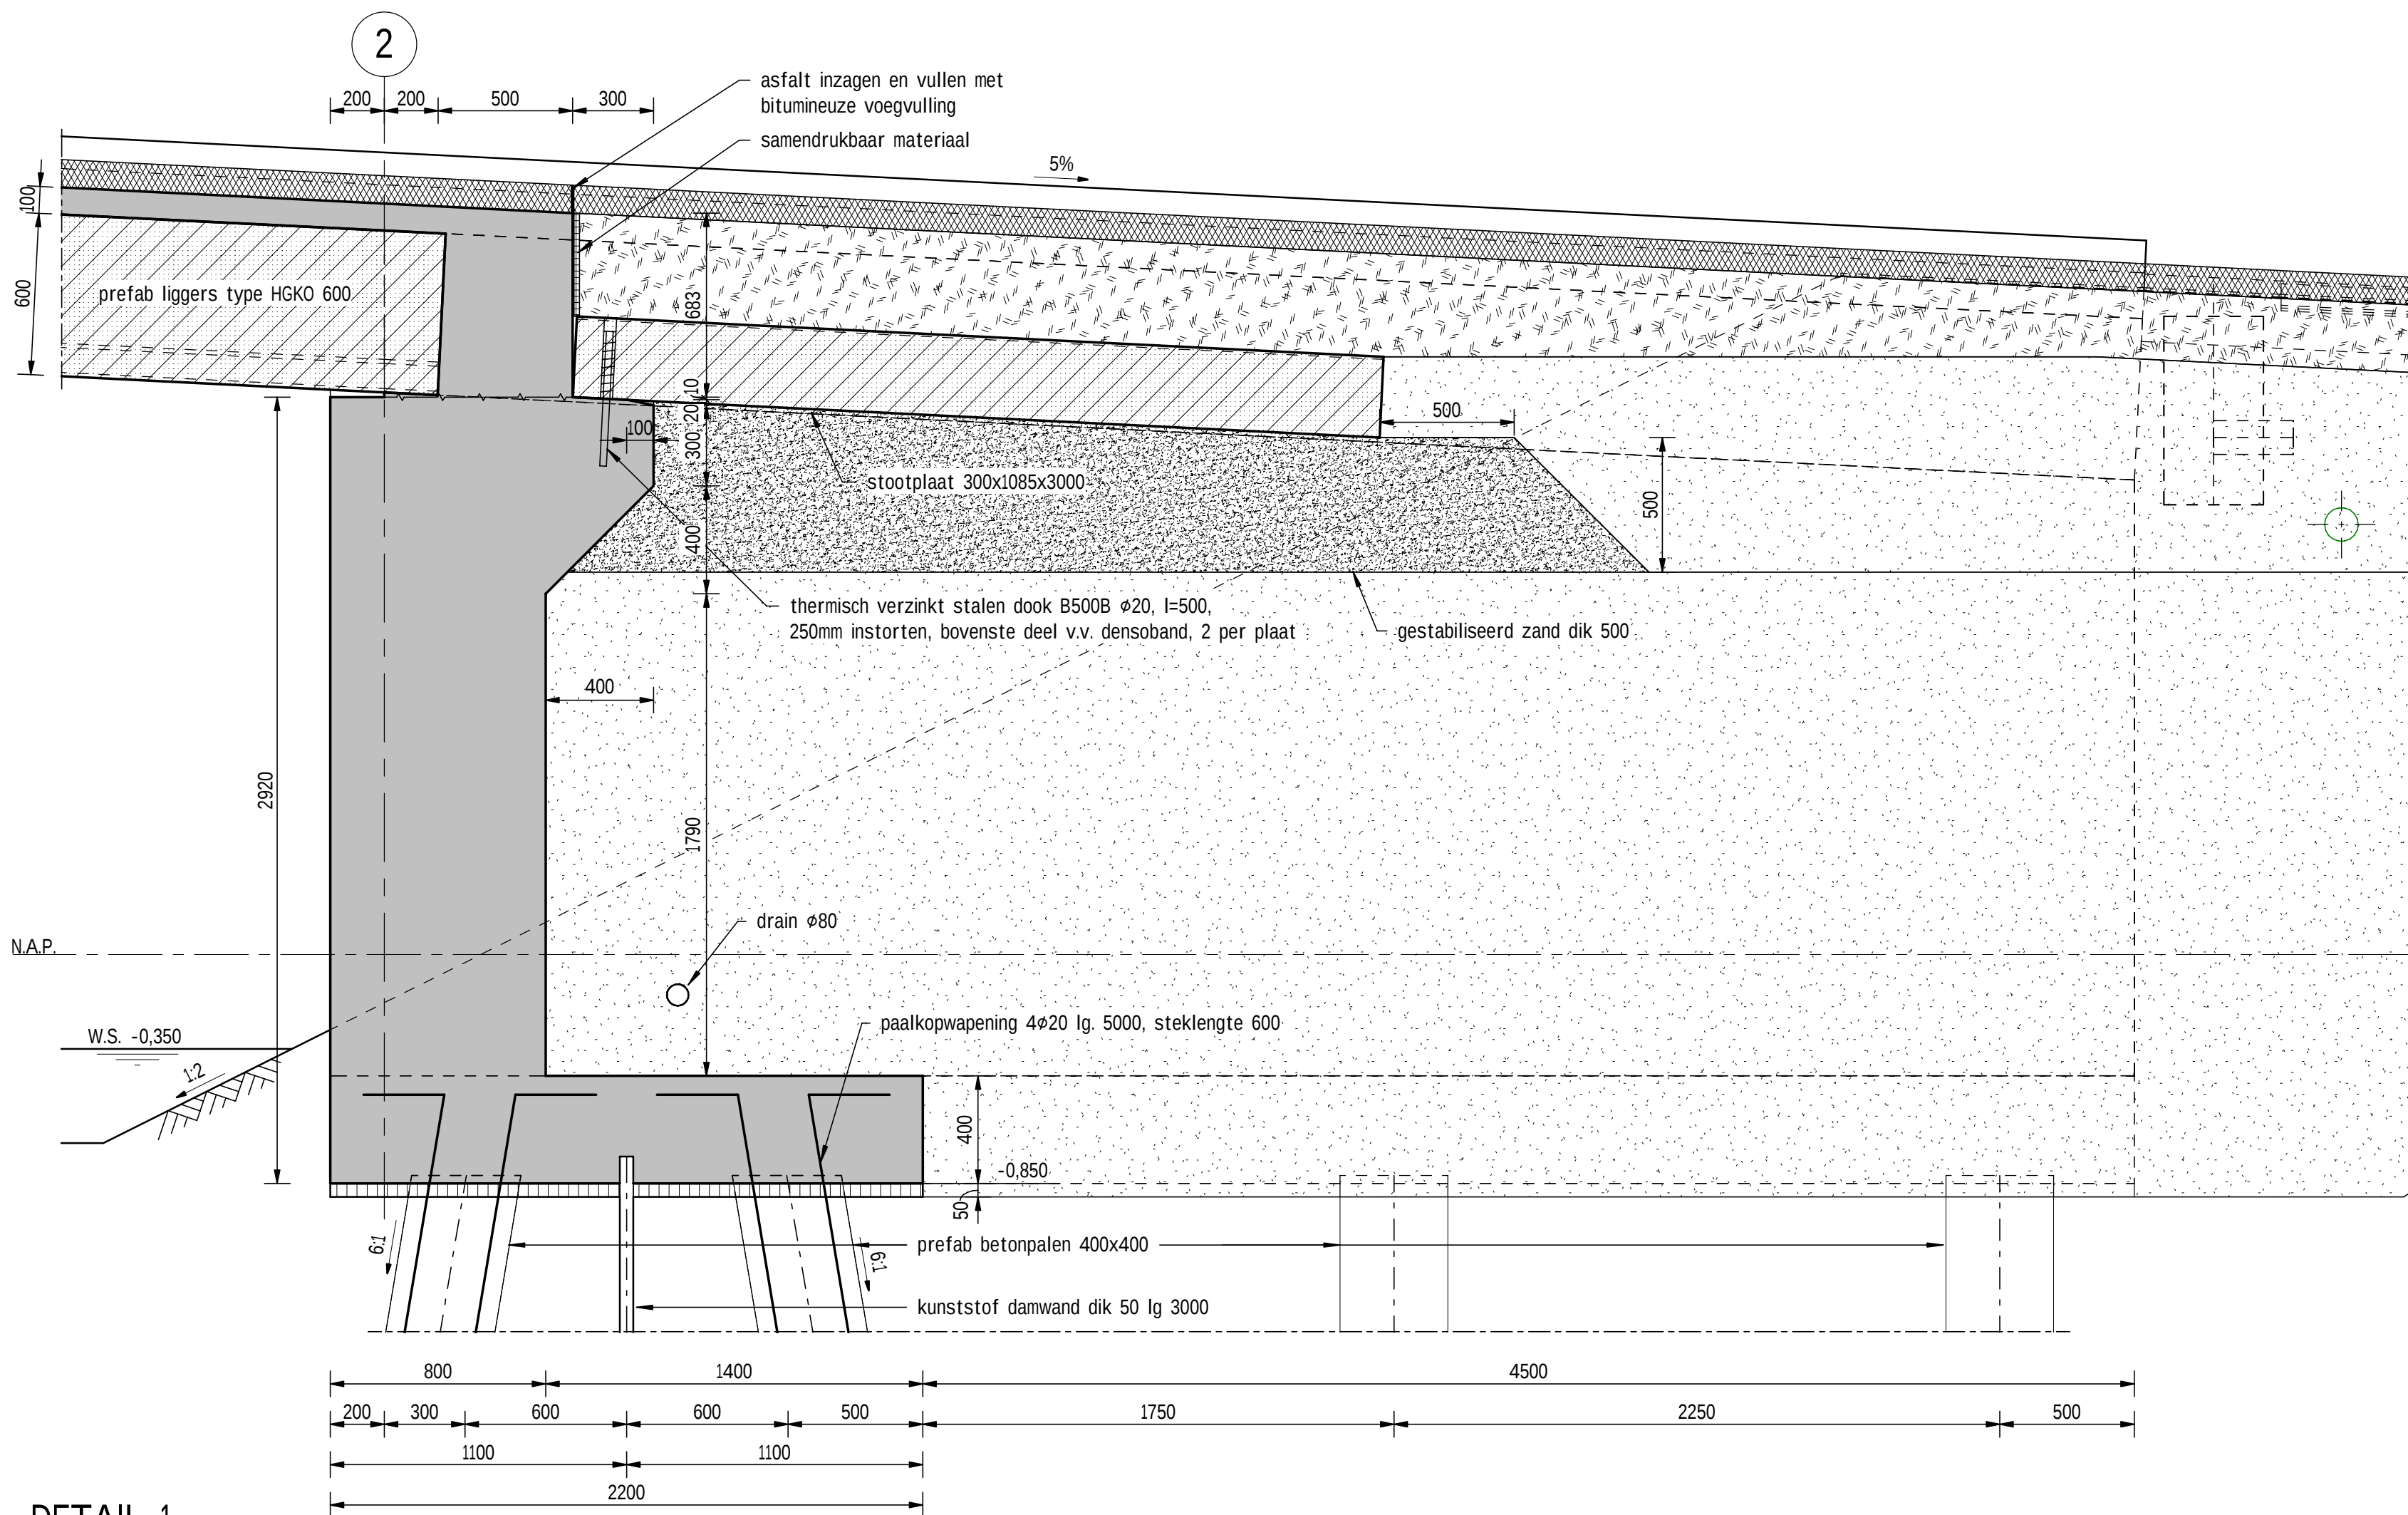


DETAIL 1
SCHAAL 1 : 20

DOORSNEDE B-B
SCHAAL 1 : 20

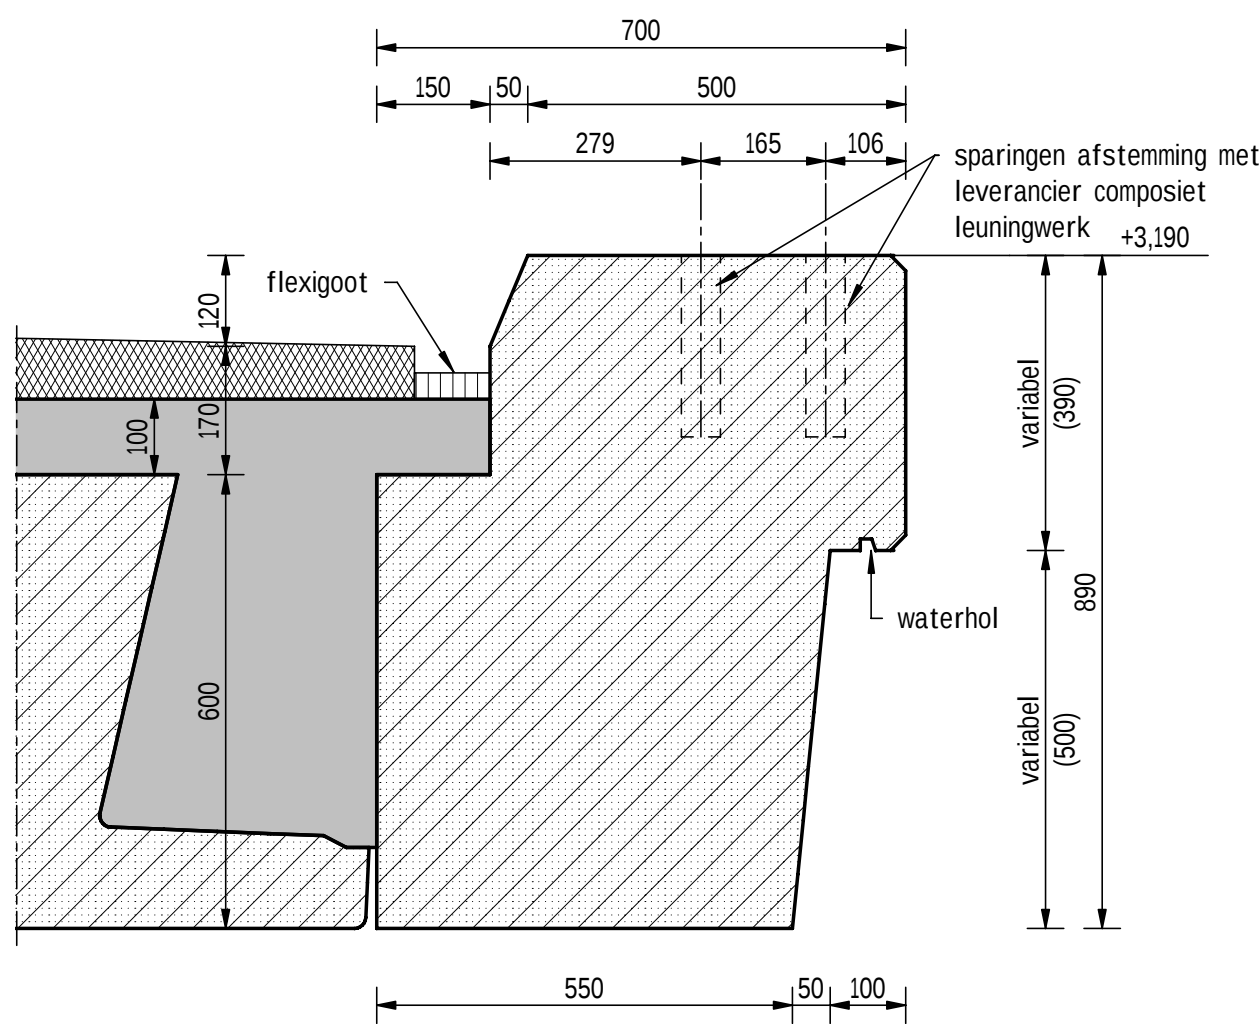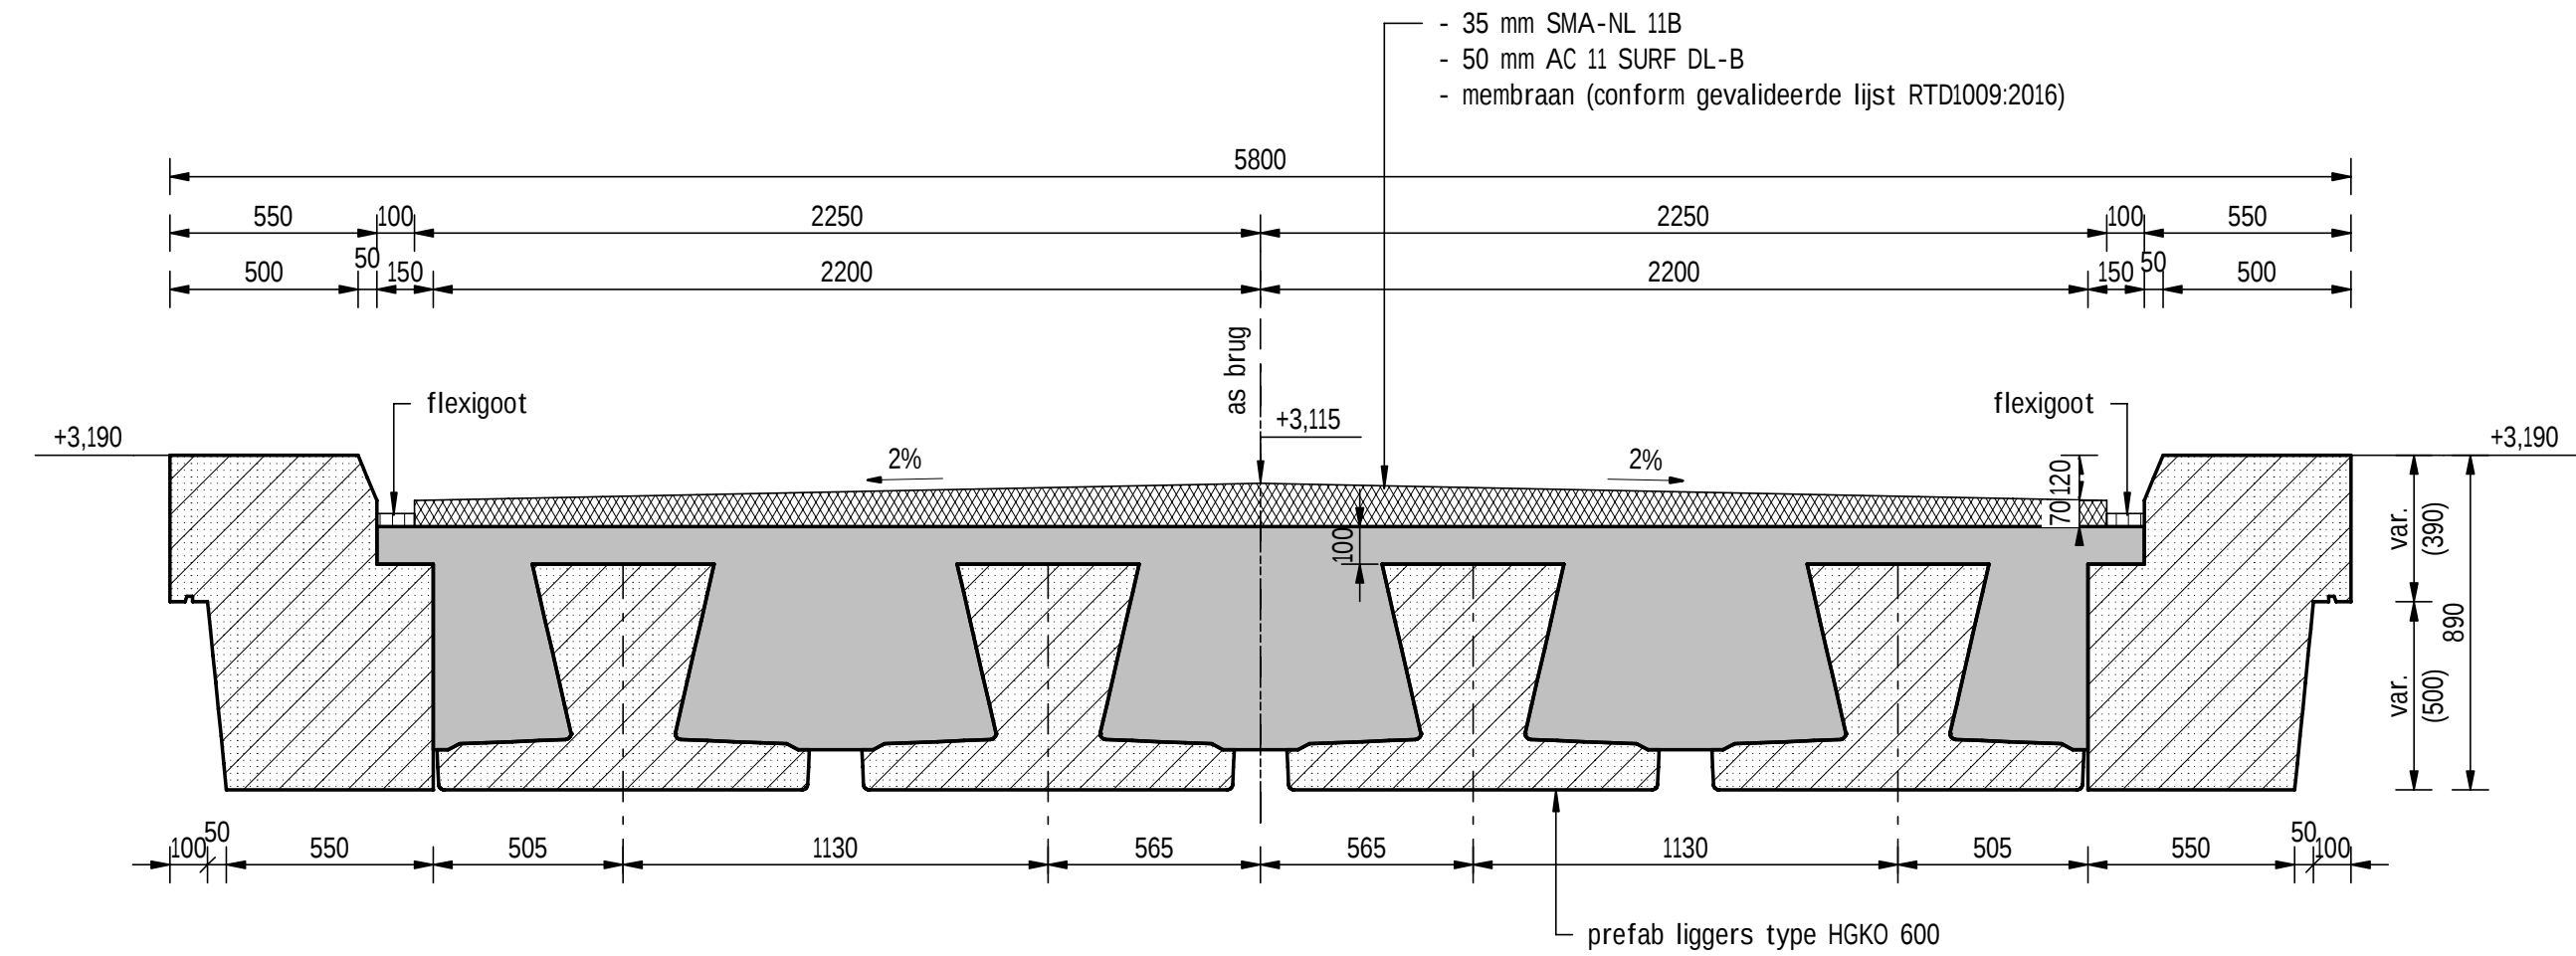

DETAIL 2
SCHAAL 1 : 10

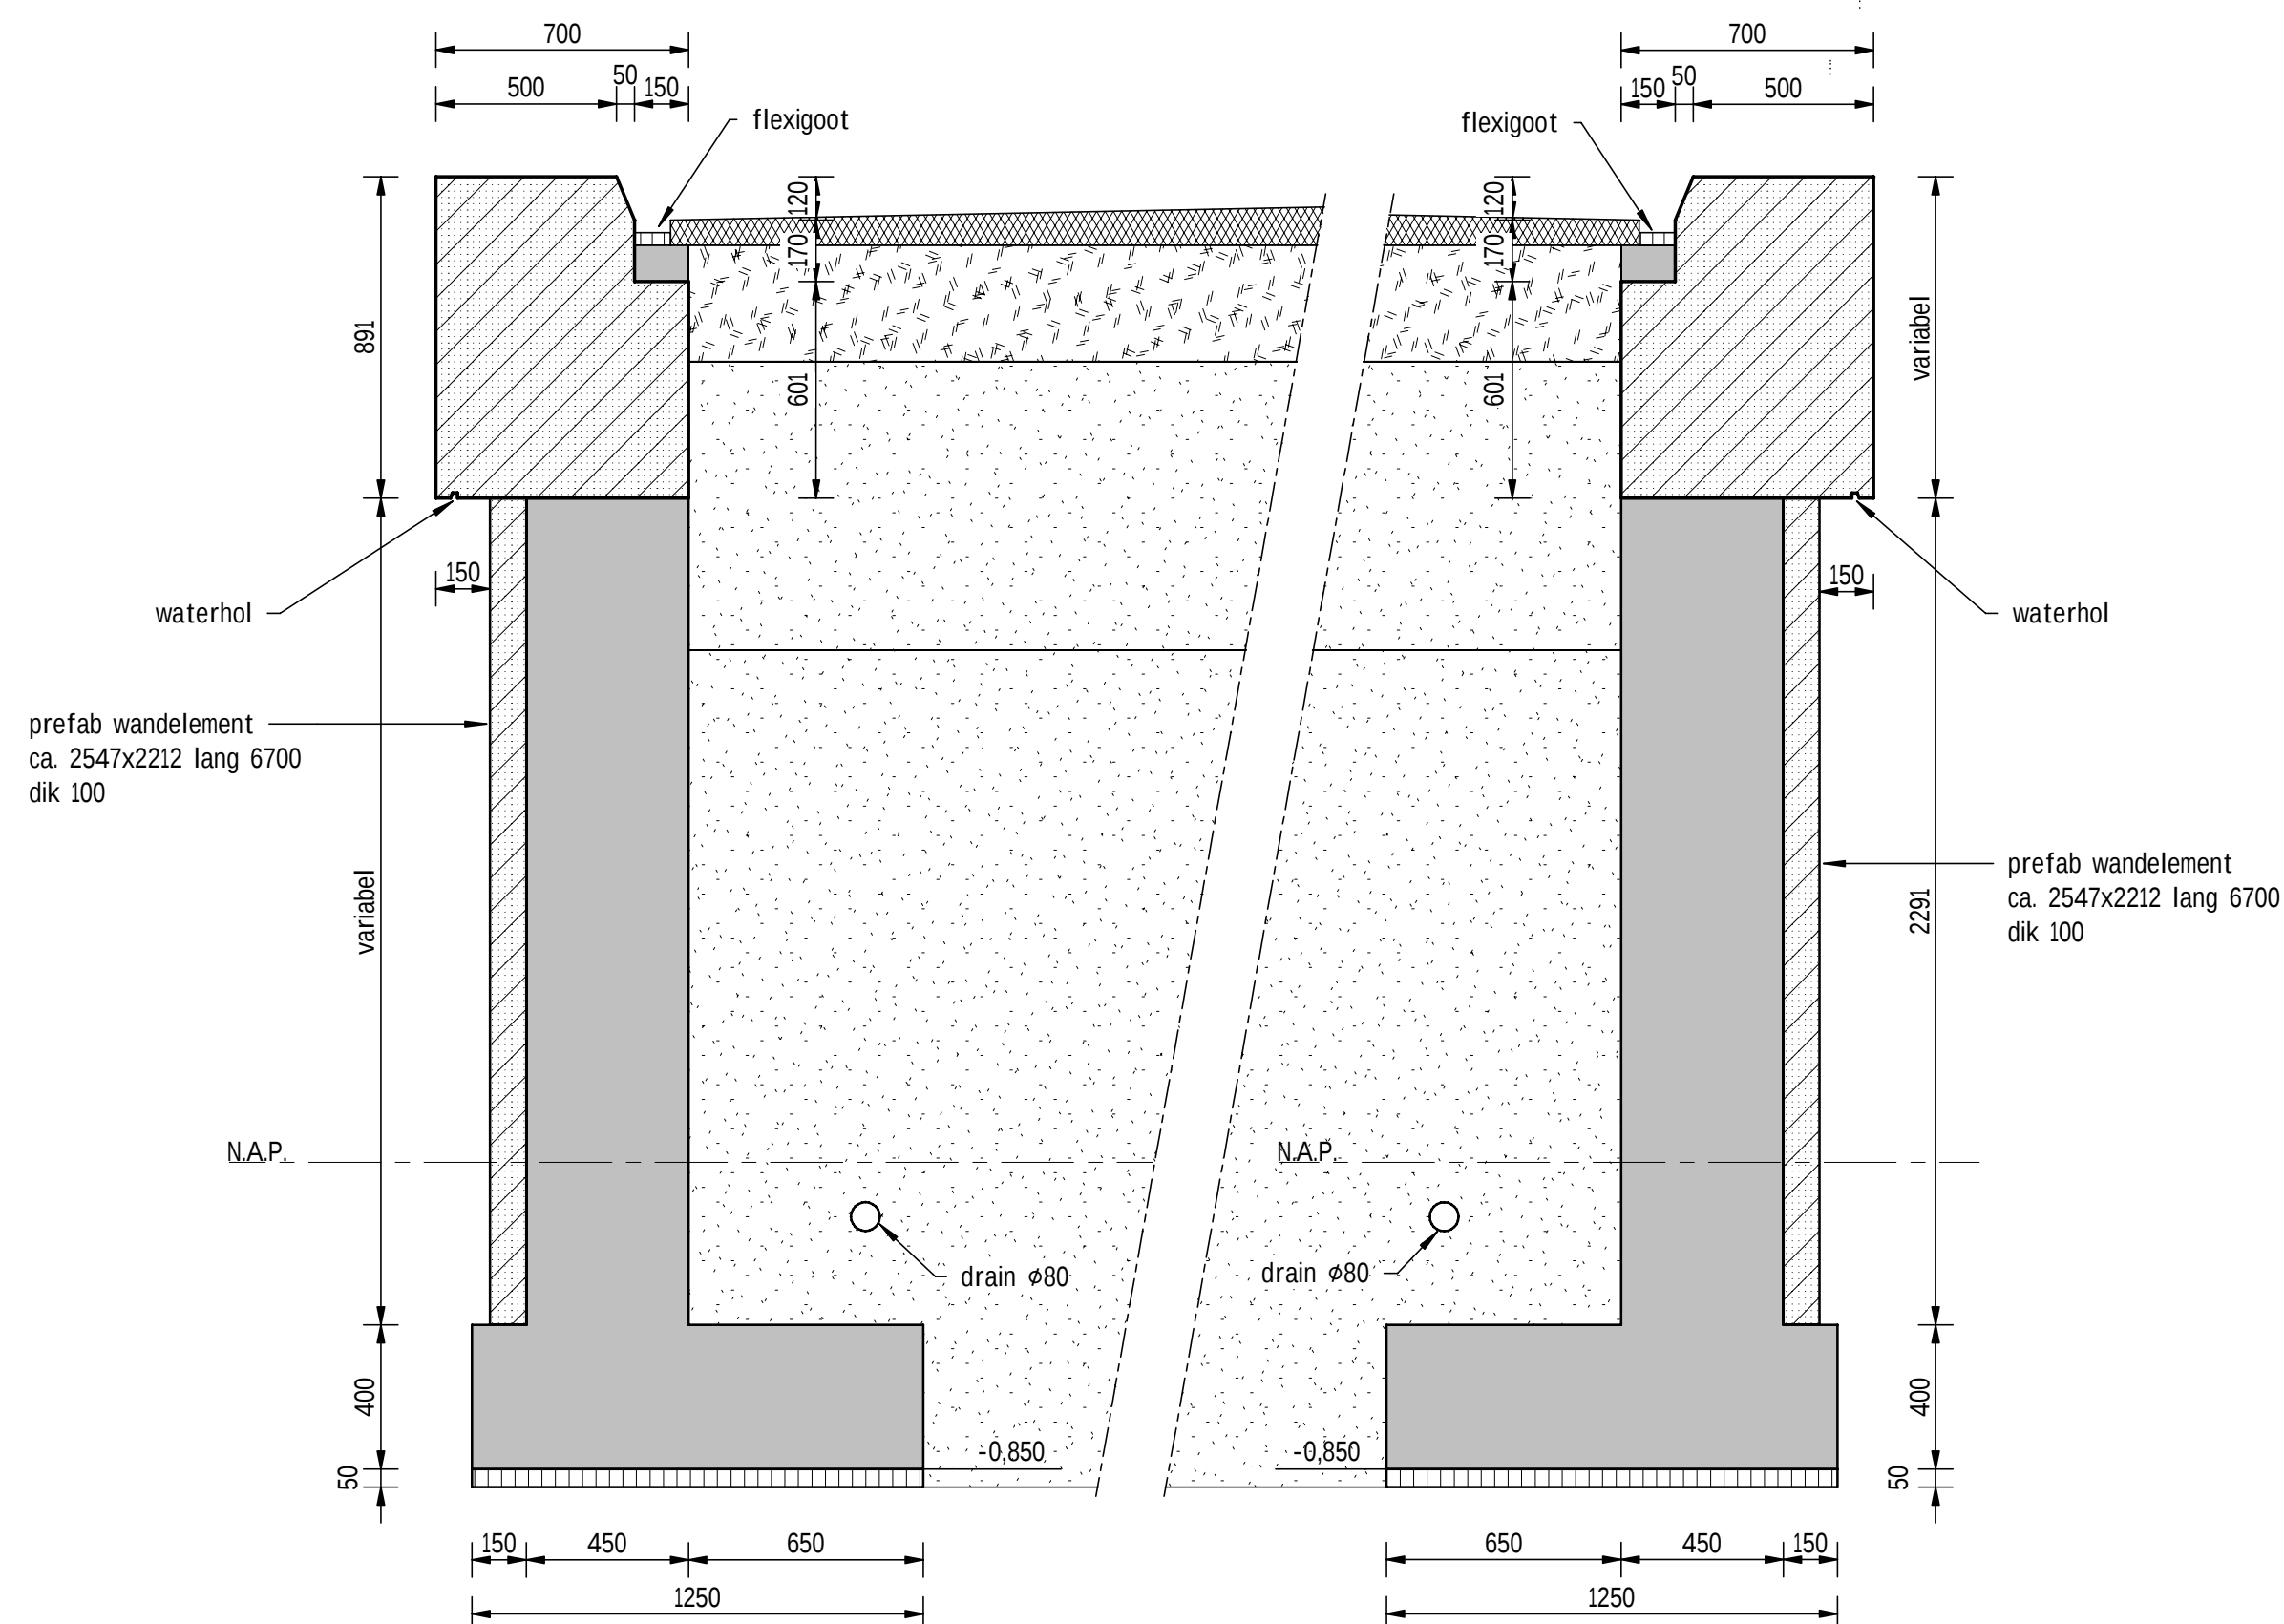

DETAIL 3 VLEUGELWAND
SCHAAL 1 : 20

DETAIL 4 VLEUGELWAND
SCHAAL 1 : 20

Verklaring

	Gepapend beton		Zandcementstabilisatie
	Prefab beton		Zand
	Werkvloerbeton		Asfalt
	Menggranulaat		Grond Aanvullen

Maten in millimeters, tenzij anders vermeld
Peilmaten in meters t.o.v. N.A.P., tenzij anders vermeld
Hoeken aangegeven in graden; coördinaten volgens RD-stelsel (RDNew, EPSG:28992)
Ontwerplevensduur primaire constructie: 100 jaar
Vellingkanten 20 x 20 mm

SWECO

opdrachtgever
Provincie Groningen
St. Jansstraat 4
9711 JN Groningen
050 - 316 4911

getekend
A. Groeneveld
gecontroleerd
S. Vrieswijk
formaat
A1-L (594x1189)
projectnummer
100510
objectnummer
2021-08
documenttype
Tekening

documentstatus
DEFINITIEF

blad in bladen
42 in 46

tekeningnummer
B-202108-T110

www.sweco.nl
© Sweco Nederland B.V. Alle rechten voorbehouden