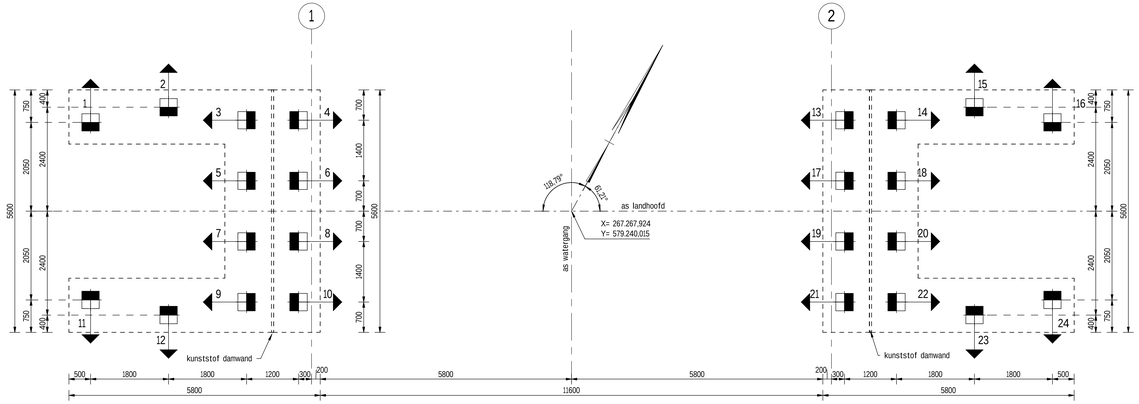

PALENPLAN

SCHAAL 1 : 50

Palenstaat

CODE	PAALNUMMERS	AANTAL	AFMETING	HELLING _ OP 1	AFHAK-NIVEAU T.O.V. N.A.P.	INHEI-NIVEAU T.O.V. N.A.P.	LENGTE	OPMERKING
	1 t/m 24	24	400	6	-820	-14500	14750	Schoor
		24						

- prefab betonpalen
- paalkopwapening 4#20 lg. 5000, steklengte 600

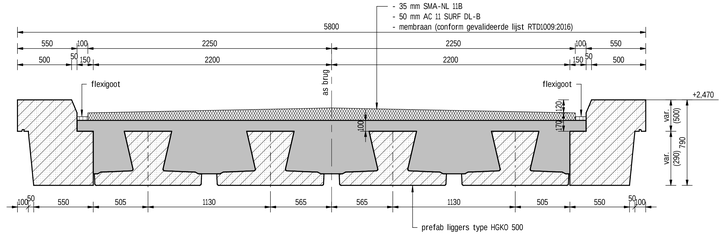

DOORSNEDE B-B

SCHAAL 1 : 20

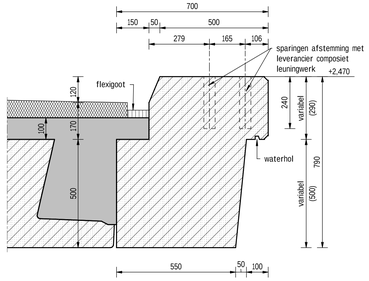

DETAIL 2

SCHAAL 1 : 10

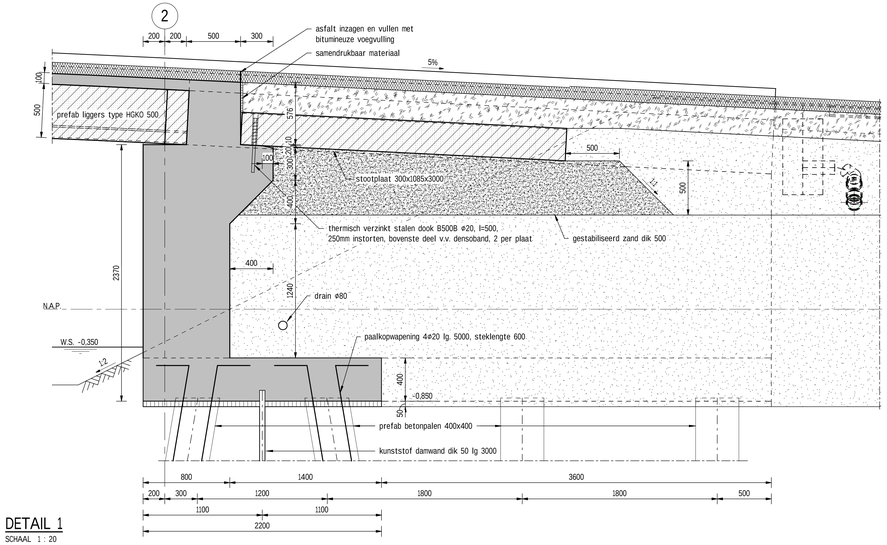

DETAIL 1

SCHAAL 1 : 20

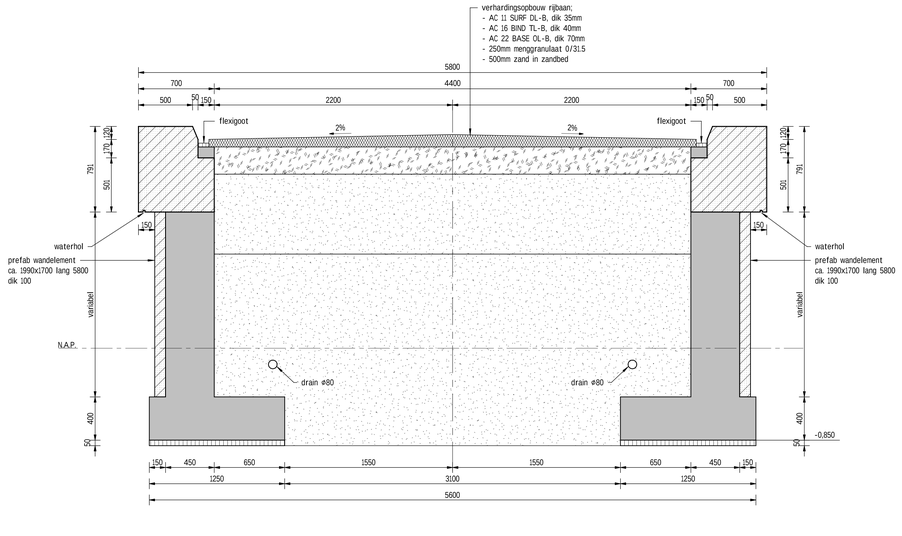

DETAIL 3

SCHAAL 1 : 20

Verklaring

Gewapend beton	Zandcementstabilisatie
Prefab beton	Zand
Werkvloerbeton	Asfalt
Menggranulaat	Grond Aanvullen

Maten in millimeters, tenzij anders vermeld
Peilmaten in meters t.o.v. N.A.P., tenzij anders vermeld
Hoeken aangegeven in graden; coördinaten volgens RD-stelsel (RDNew, EPSG:28992)
Ontwerplevensduur primaire constructie: 100 jaar
Vellingkanten 20 x 20 mm

LOCATIE

opdrachtnemer tekenwerk

SWECO

project
Bouw- en woonrijp maken Het Riet-Noord fase 1

onderdeel
Kunstwerken

tekeningomschrijving
Palenplan en details

situering
Blauwestad, Bornholmbrug

getekend: A. Groeneveld
gecontroleerd: S. Vrieswijk
formaat: A1-L (594x1189)
schaal: 1:50
projectnummer: 100510
bestelnummer: 2021-08
objectnummer:
documentstatus: DEFINITIEF
documenttype: Tekening

opdrachtgever
provincie groningen
Provincie Groningen
St. Jansstraat 4
9711 JN Groningen
050 - 316 4911

uitgegeven op: 01-02-2022
blad in bladen: 46 in 46
tekeningnummer: B-202108-T114
wijziging:

www.sweco.nl
© Sweco Nederland B.V. Alle rechten voorbehouden

C:\SWECO\T-Drive\Projecten\65218001-65218999\65218001-65218099\65218014-B-202108-T114-Brug_Bornholm\1 Kunstwerken\Palenplan en details.dwg, Palenplan en details, Layout: A1-L, By: vrsv1006 (vrsv1006@sweco.nl), Datum/tijd: 2022-02-01 13:13:55