



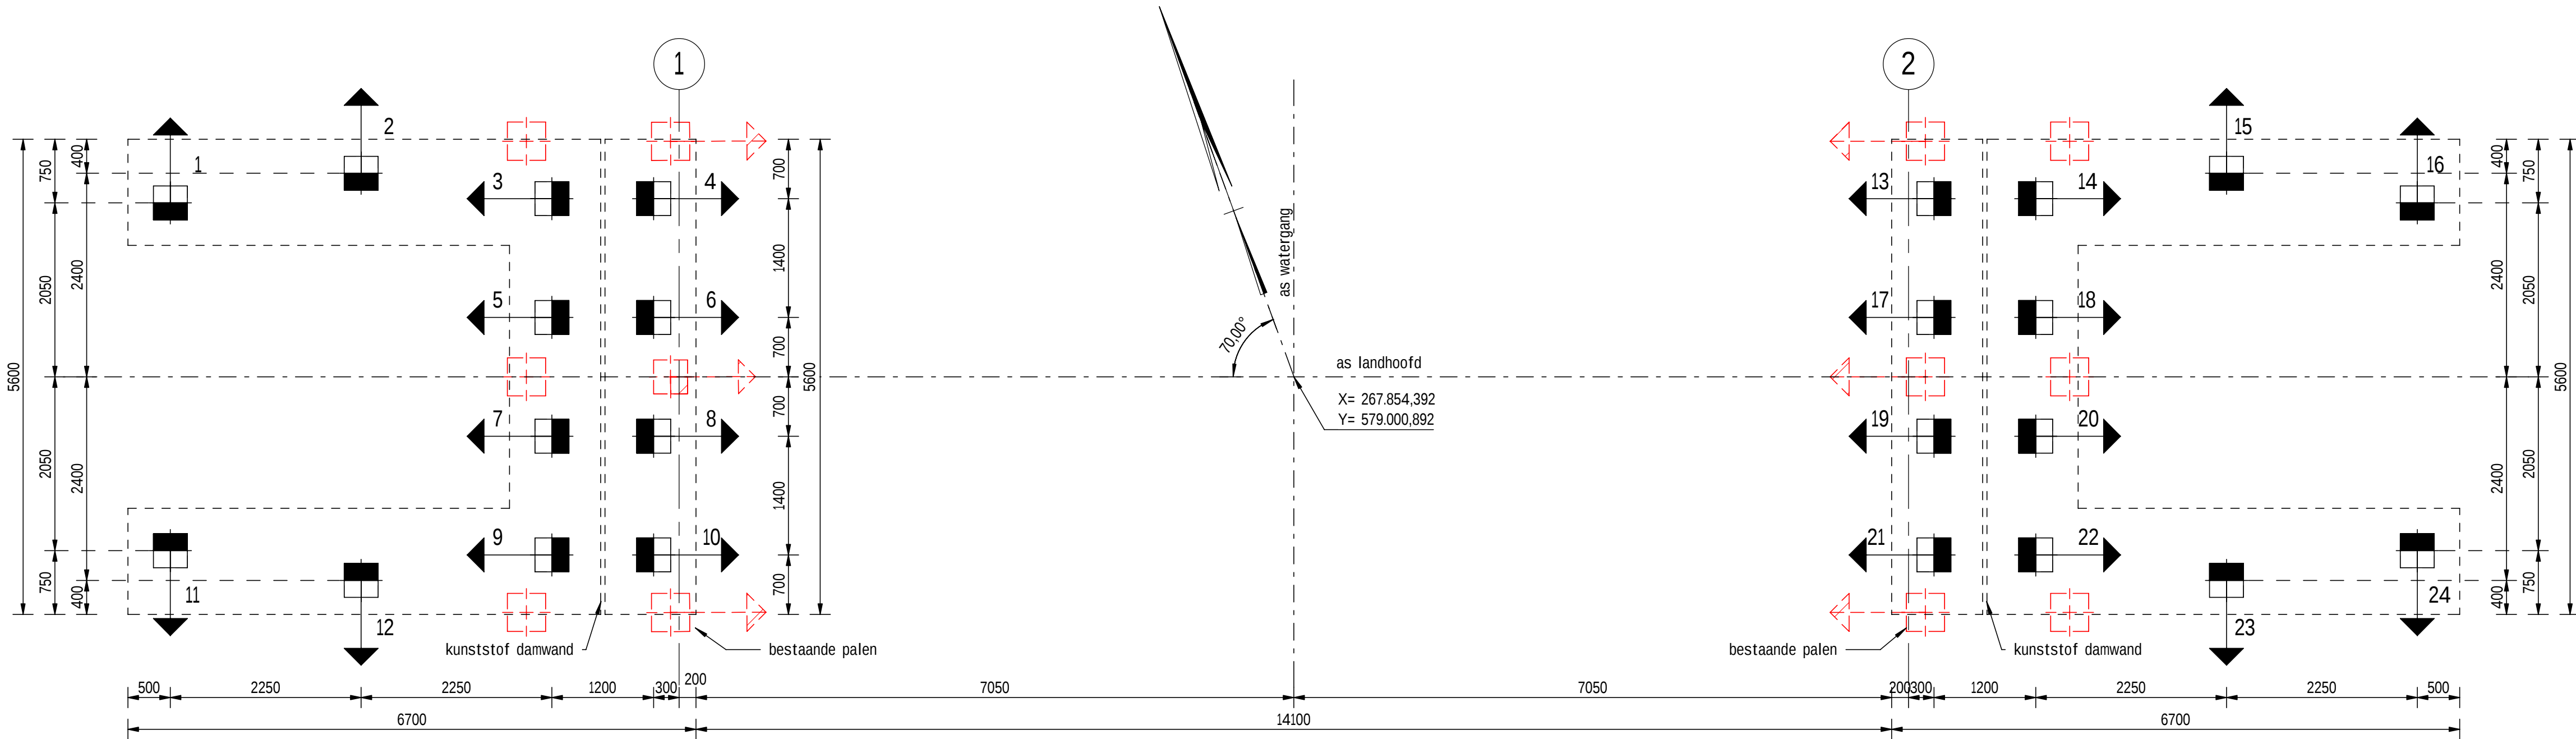


PALENPLAN
SCHAAL 1 : 50

Palenstaat							
CODE	PAALNUMMERS	AANTAL	AFMETING	HELLING .. OP 1	AFHAK-NIVEAU T.O.V. N.A.P.	INHEI-NIVEAU T.O.V. N.A.P.	LENGTE OPMERKING
1	1 t/m 24	24	400	6	-820	-17000	17500 Schoor


- prefab betonpalen
- paalkopwapening 4ø20 lg. 5000, steklengte 600
- bestaande palen

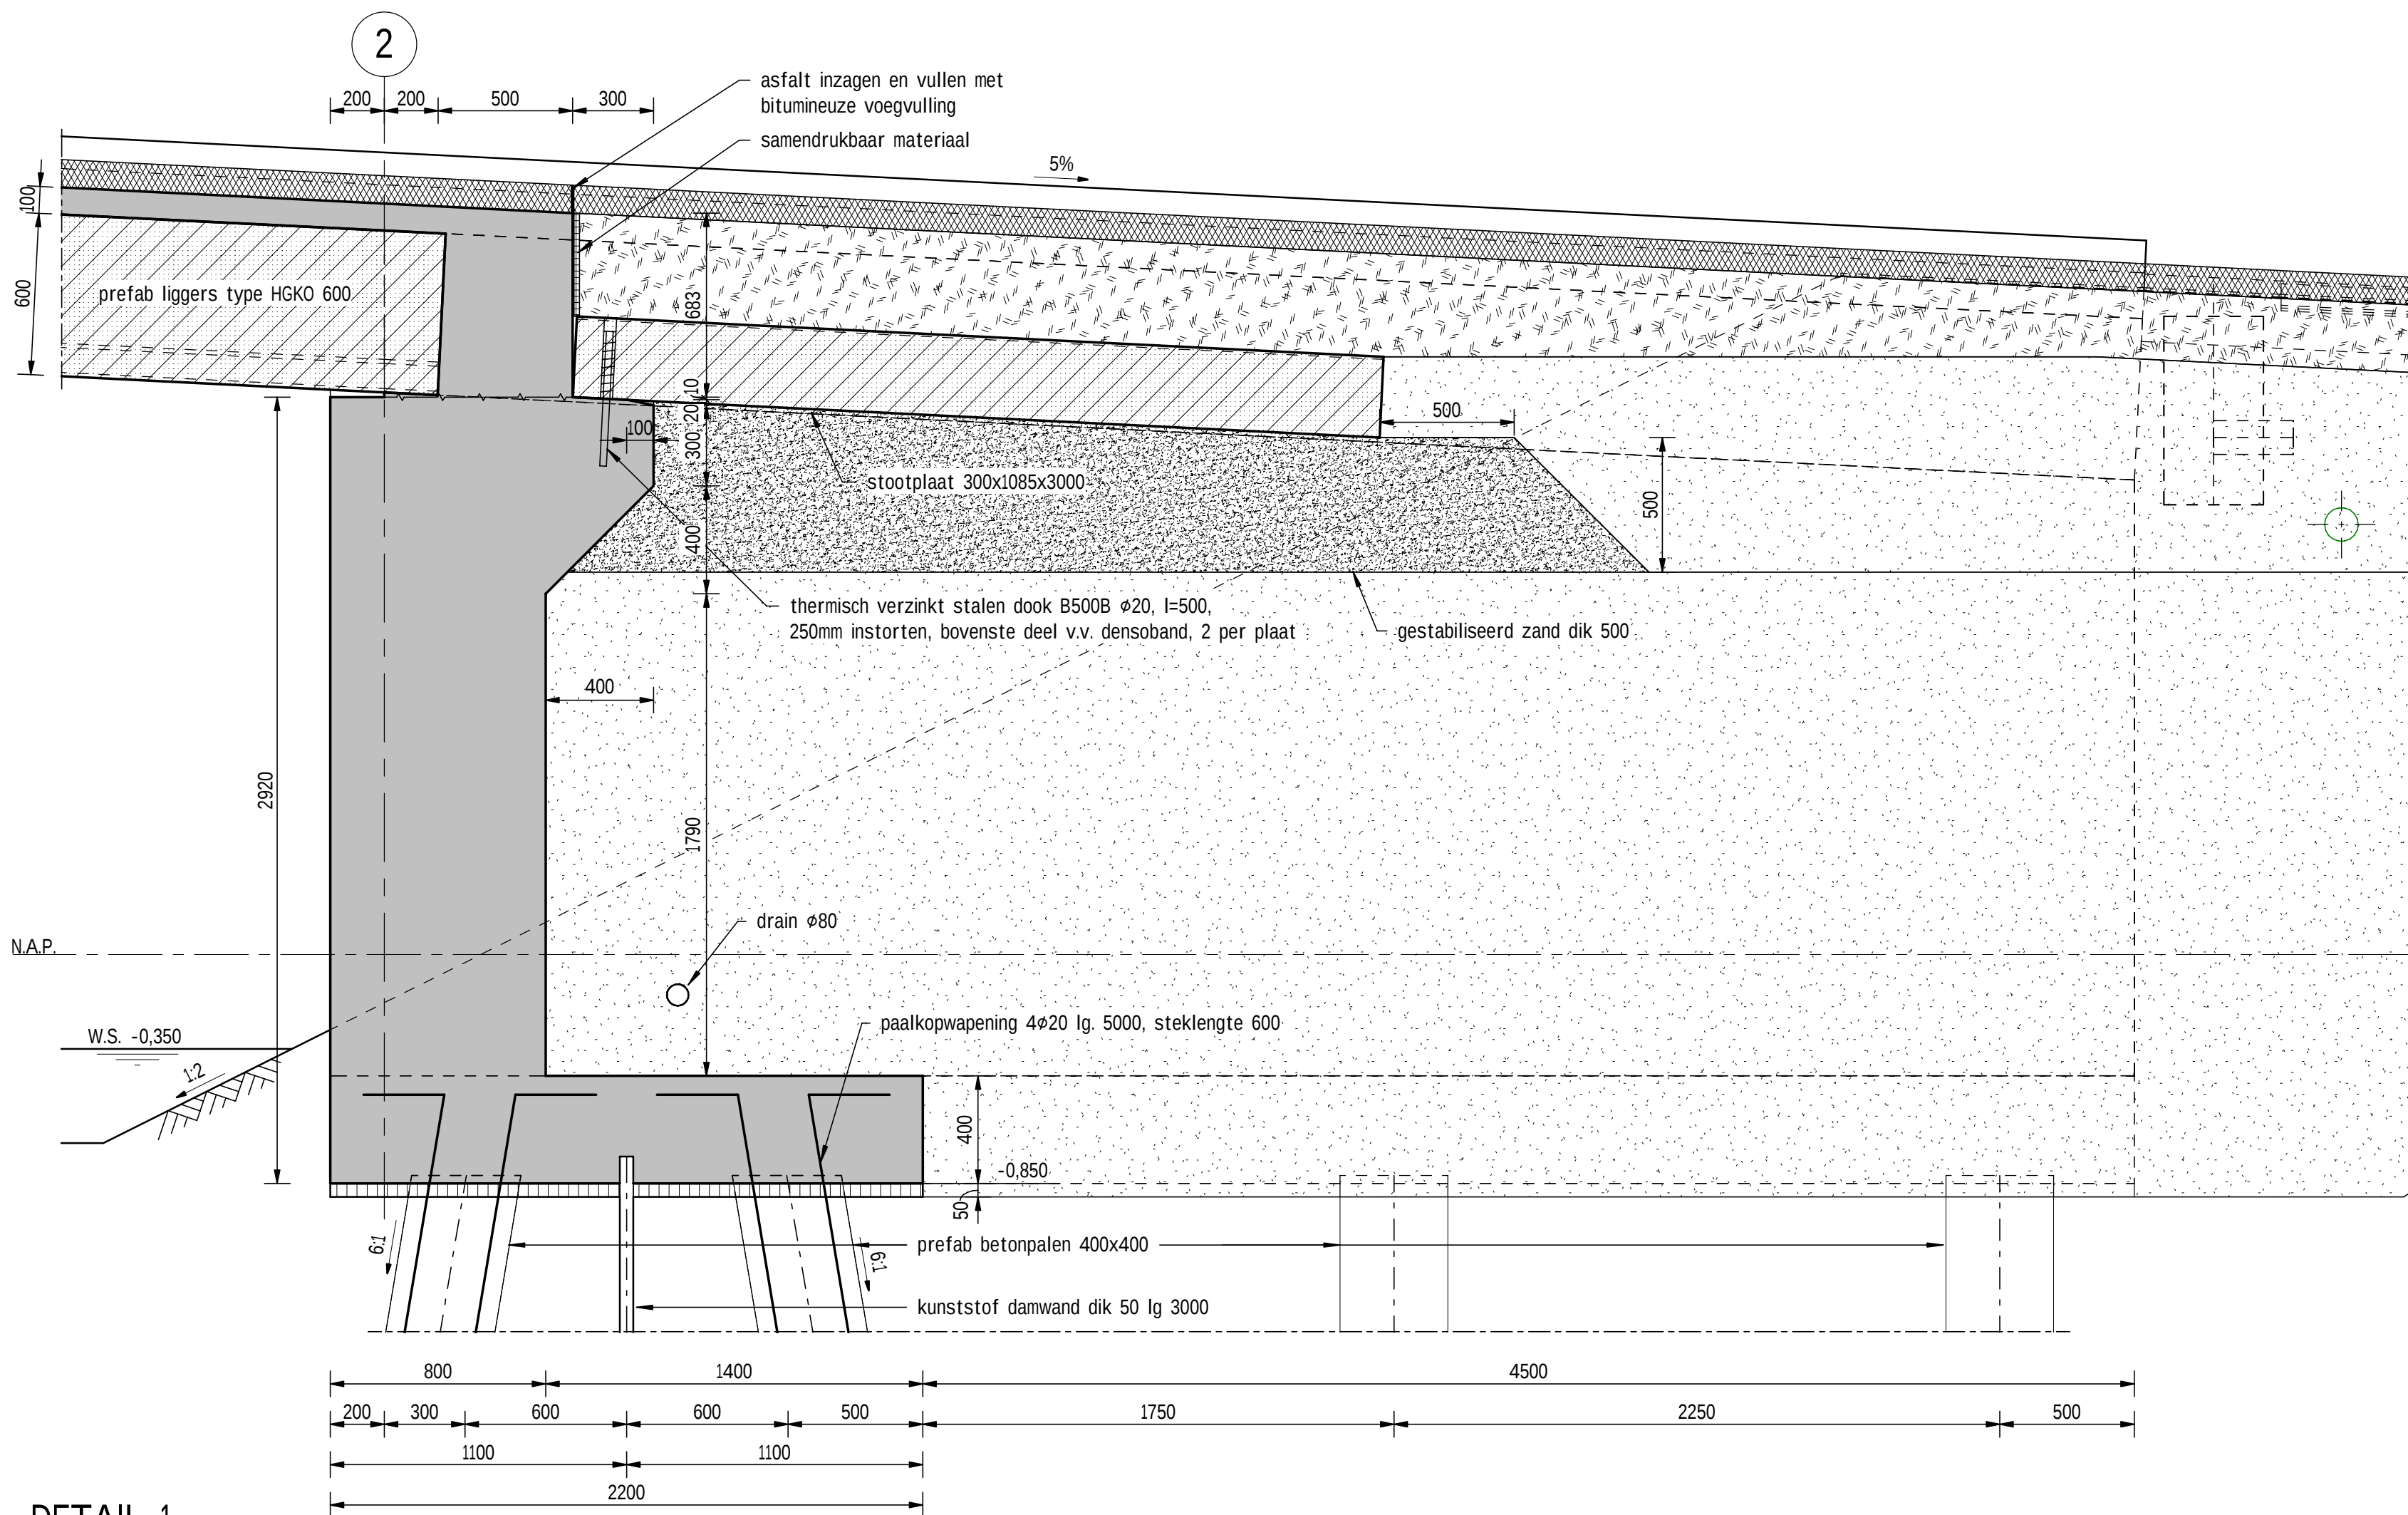


DETAIL 1
SCHAAL 1 : 20

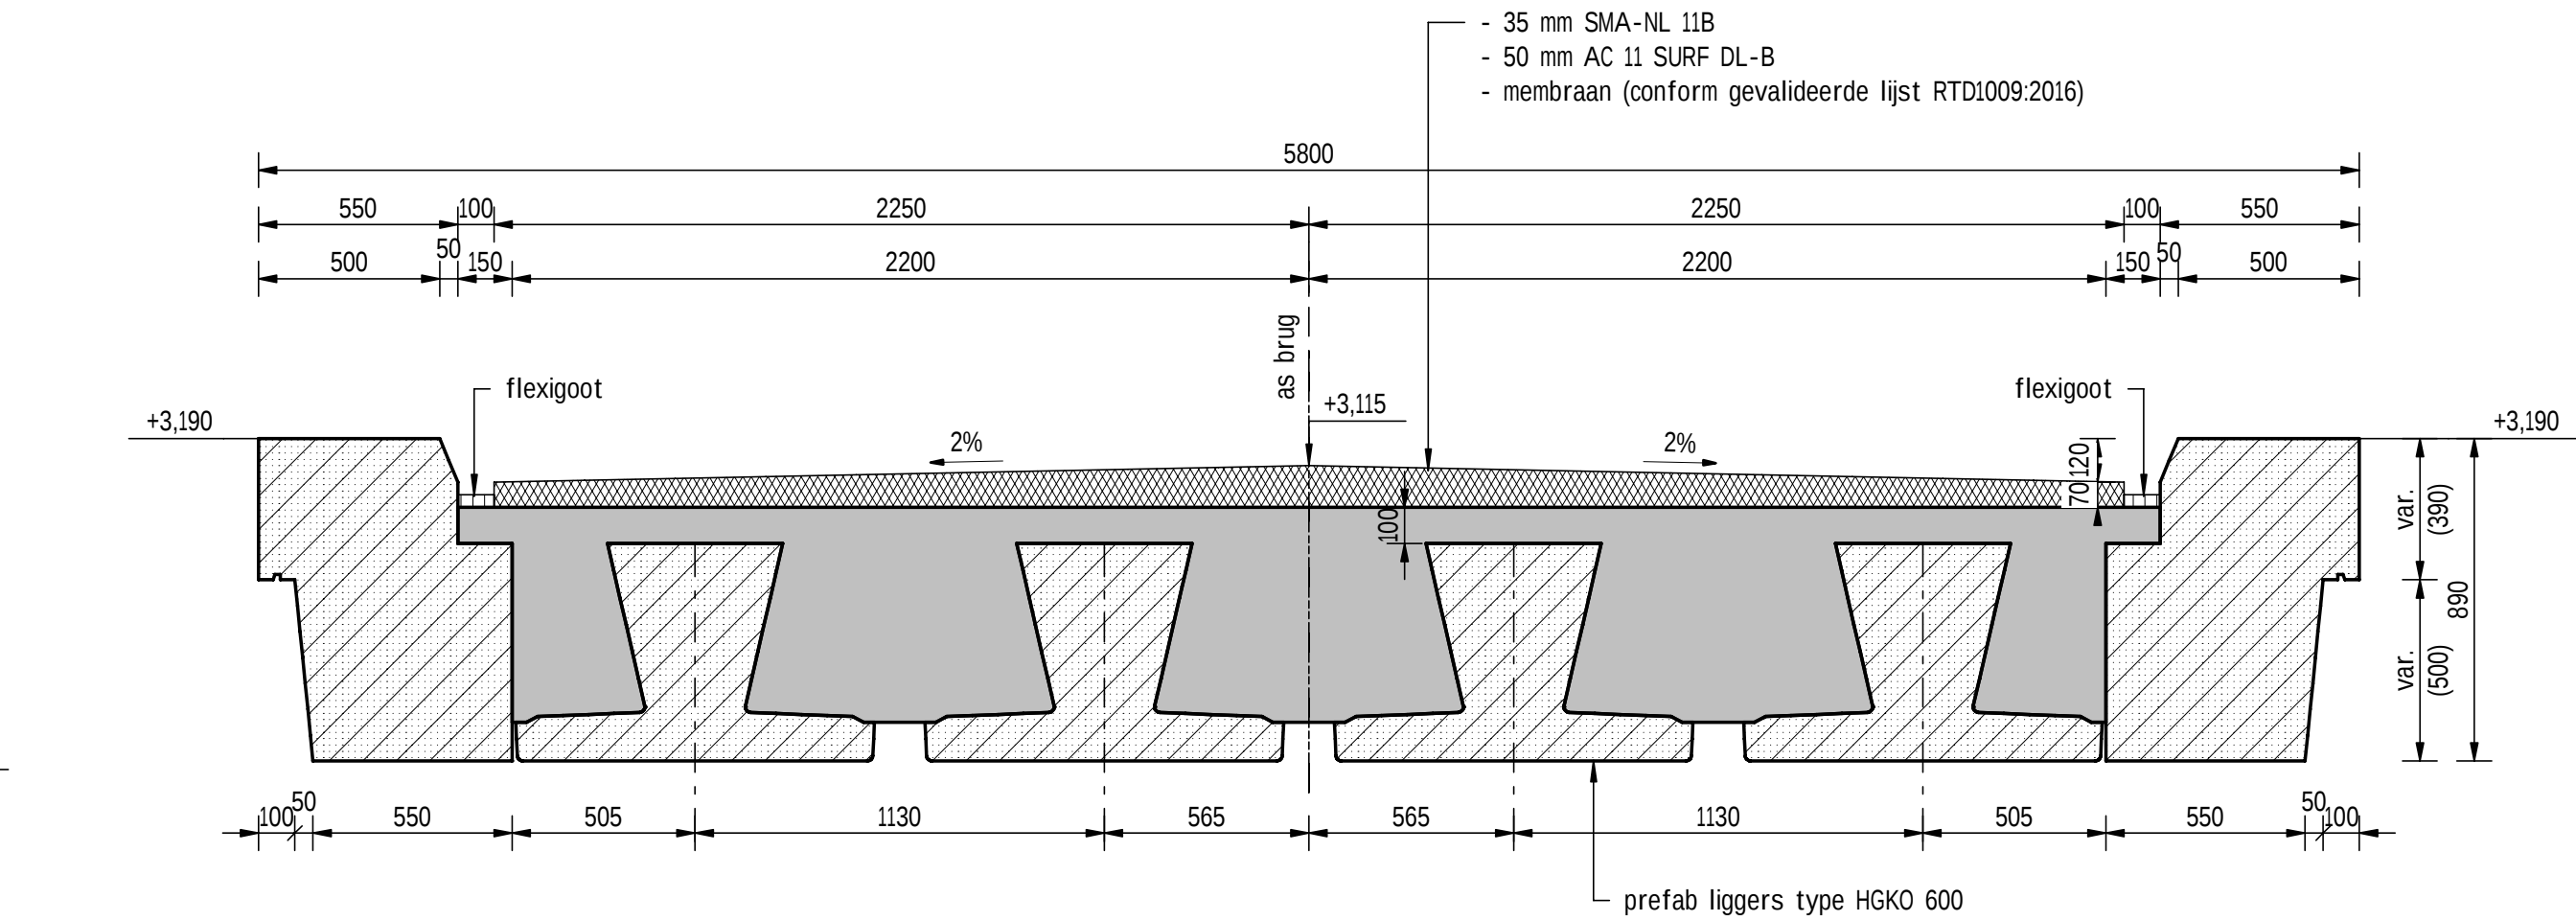

DOORSNEDE B-B
SCHAAL 1 : 20

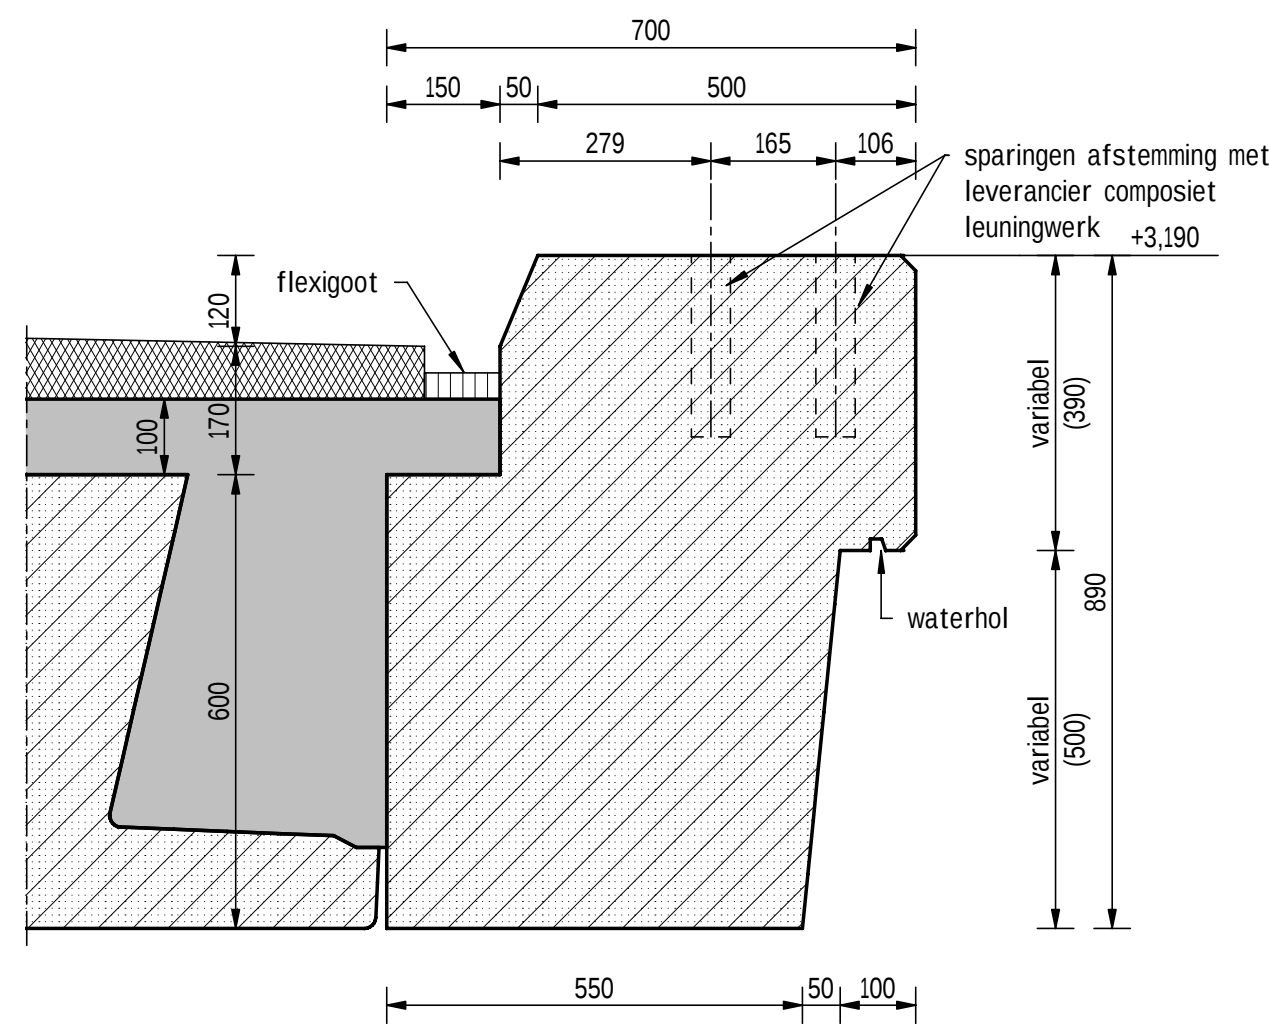

DETAIL 2
SCHAAL 1 : 10

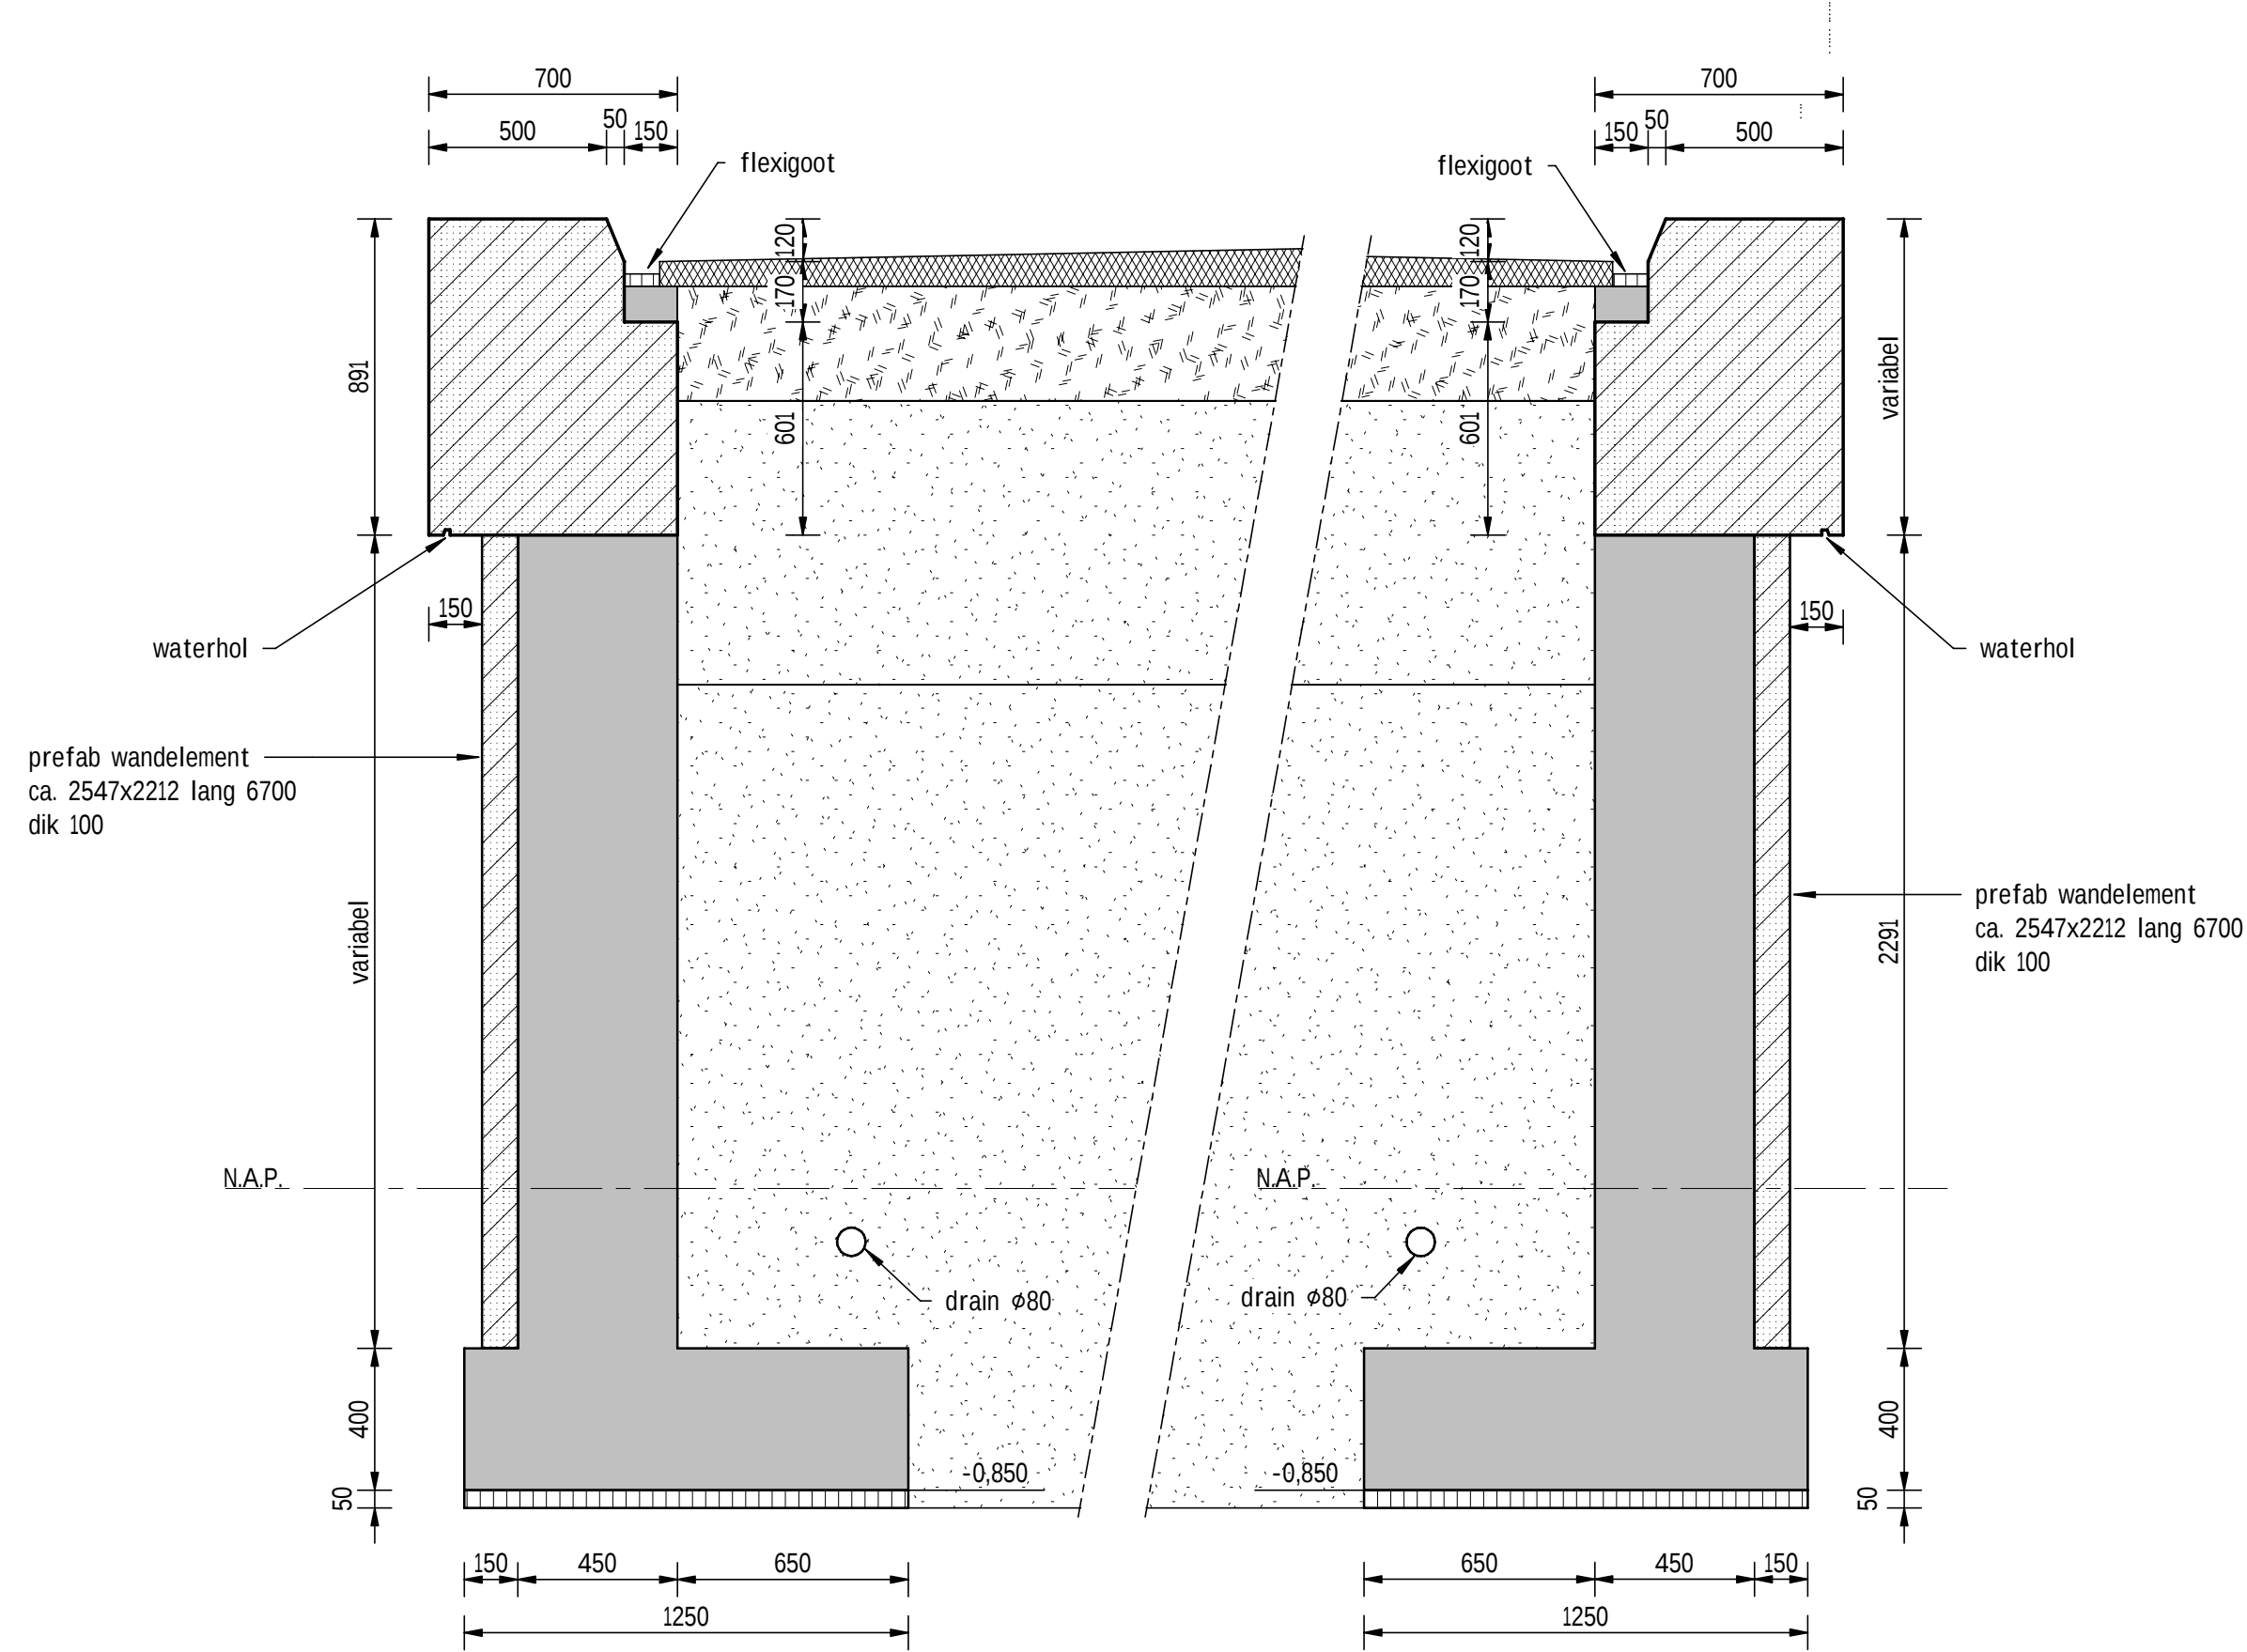

DETAIL 3 VLEUGELWAND
SCHAAL 1 : 20

DETAIL 4 VLEUGELWAND
SCHAAL 1 : 20

NOTA VAN INLICHTINGEN

Verklaring

	Gewapend beton		Zandcementstabilisatie
	Prefab beton		Zand
	Werkvloerbeton		Asfalt
	Menggranulaat		Grond Aanvullen

Maten in millimeters, tenzij anders vermeld
Peilmaten in meters t.o.v. N.A.P., tenzij anders vermeld
Hoeken aangegeven in graden; coördinaten volgens RD-stelsel (RDNew, EPSG:28992)
Ontwerplevensduur primaire constructie: 100 jaar
Vellingkanten 20 x 20 mm

opdrachtnemer tekentek

SWECO

project
Bouw- en woonrijp maken Het Riet-Noord fase 1

onderdeel
Kunstwerken

tekeningschrijving
Palenplan en details

situering
Blauwestad. Langelandbrug



getekend
A. Groeneveld

gecontroleerd
S. Vrieswijk

formaat
A1-L (594x1189)

projectnummer
100510

documentnummer
2021-08

documenttype
Tekening

documentstatus
DEFINITIEF

organisatie
21-02-2022

blad in bladen
42 in 46

tekeningnummer
B-202108-T110

opdrachtgever
Provincie Groningen

St. Jansstraat 4

9711 JN Groningen

050 - 316 4911

www.sweco.nl

© Sweco Nederland B.V. Alle rechten voorbehouden