
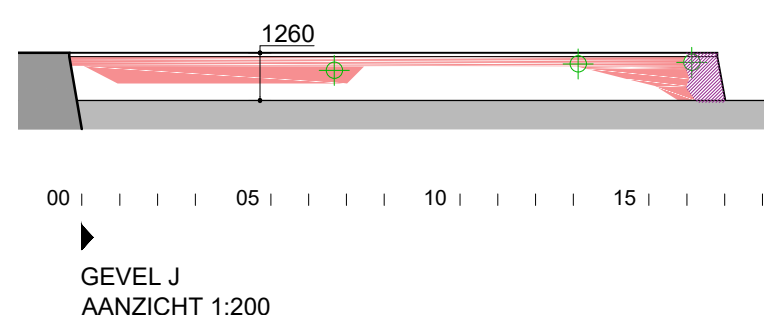
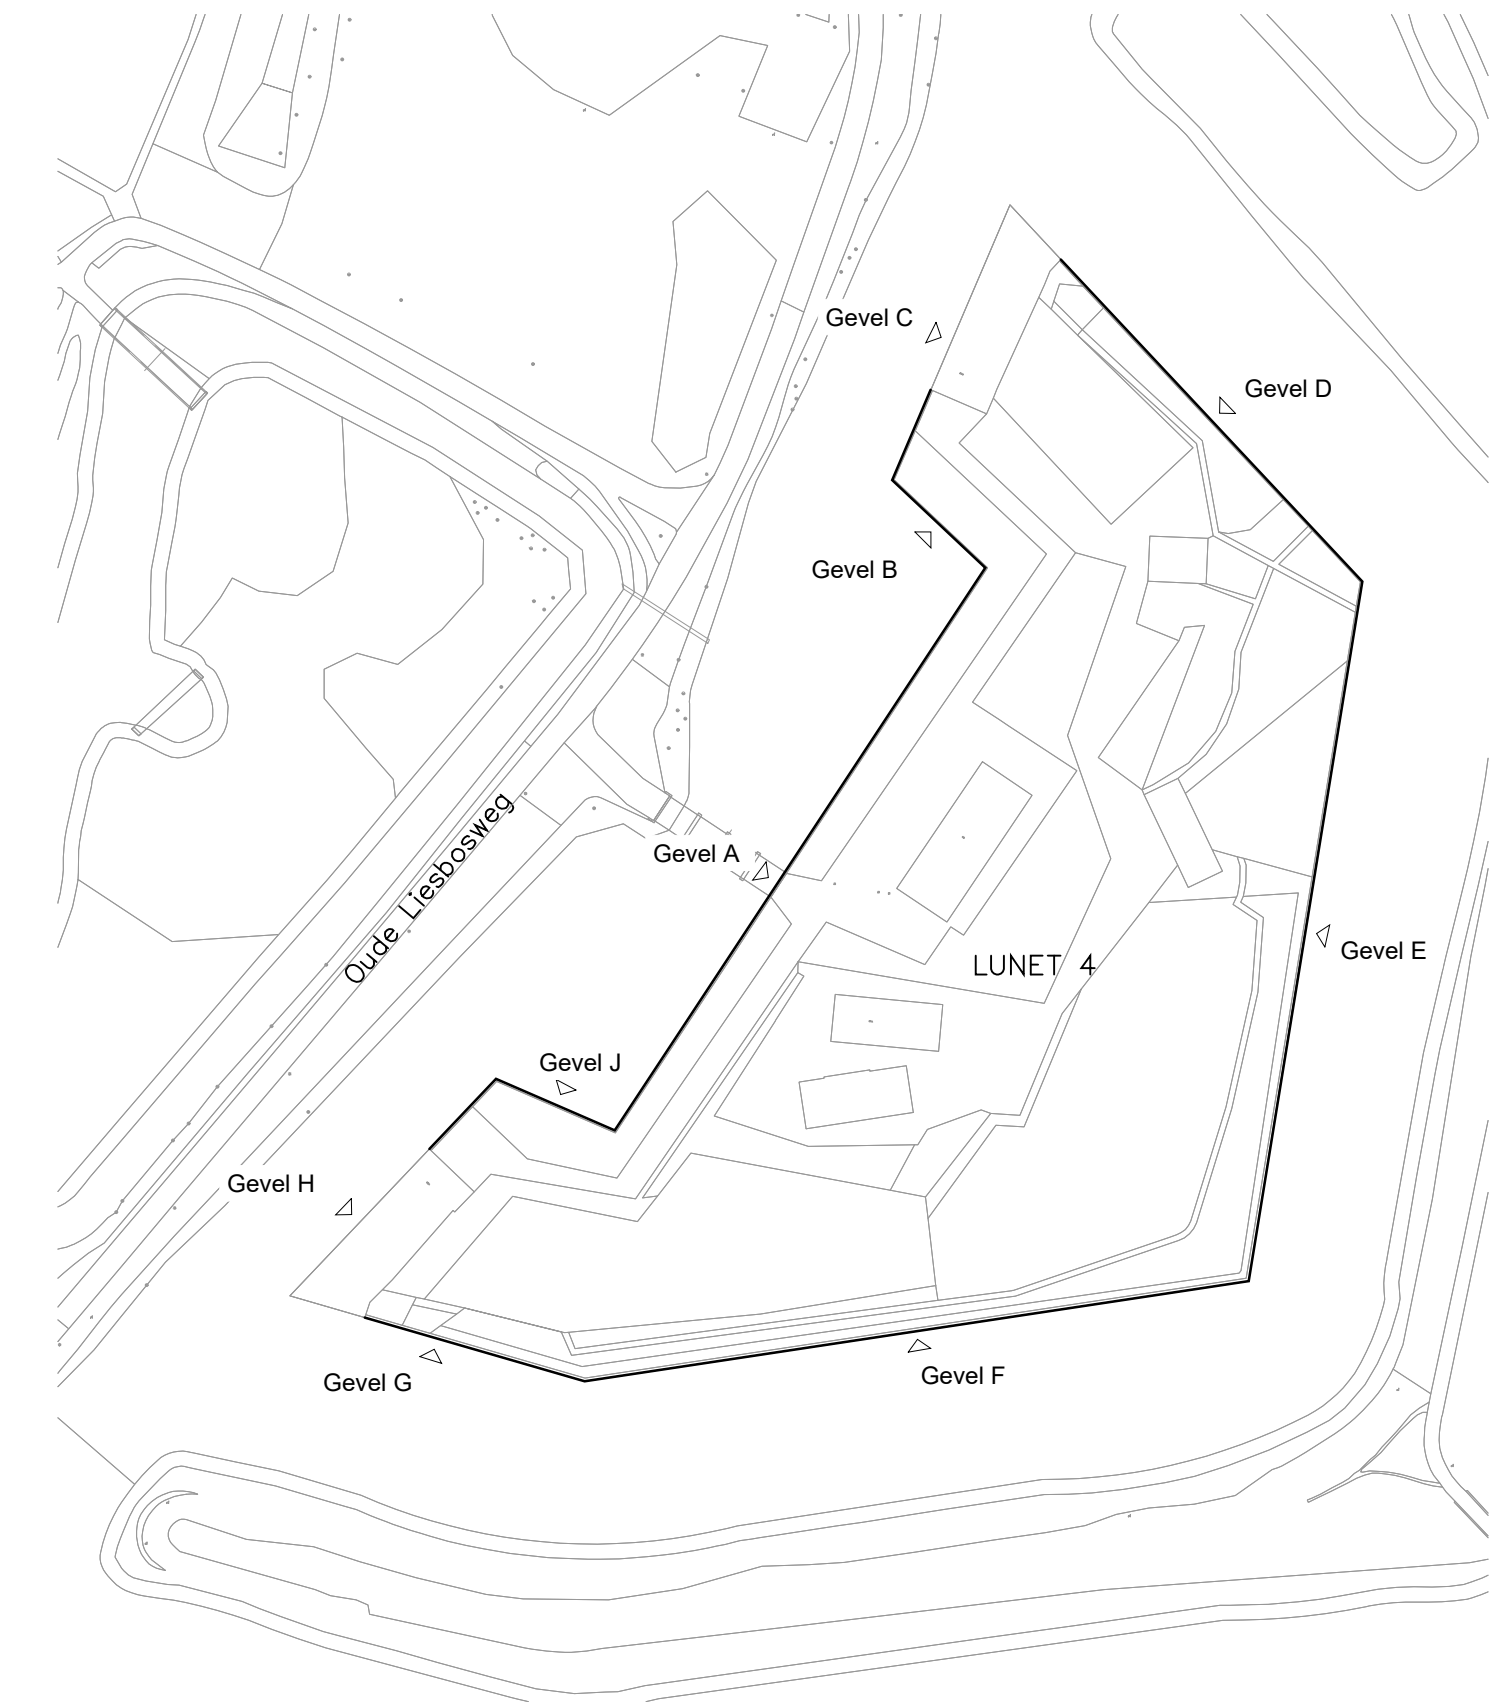
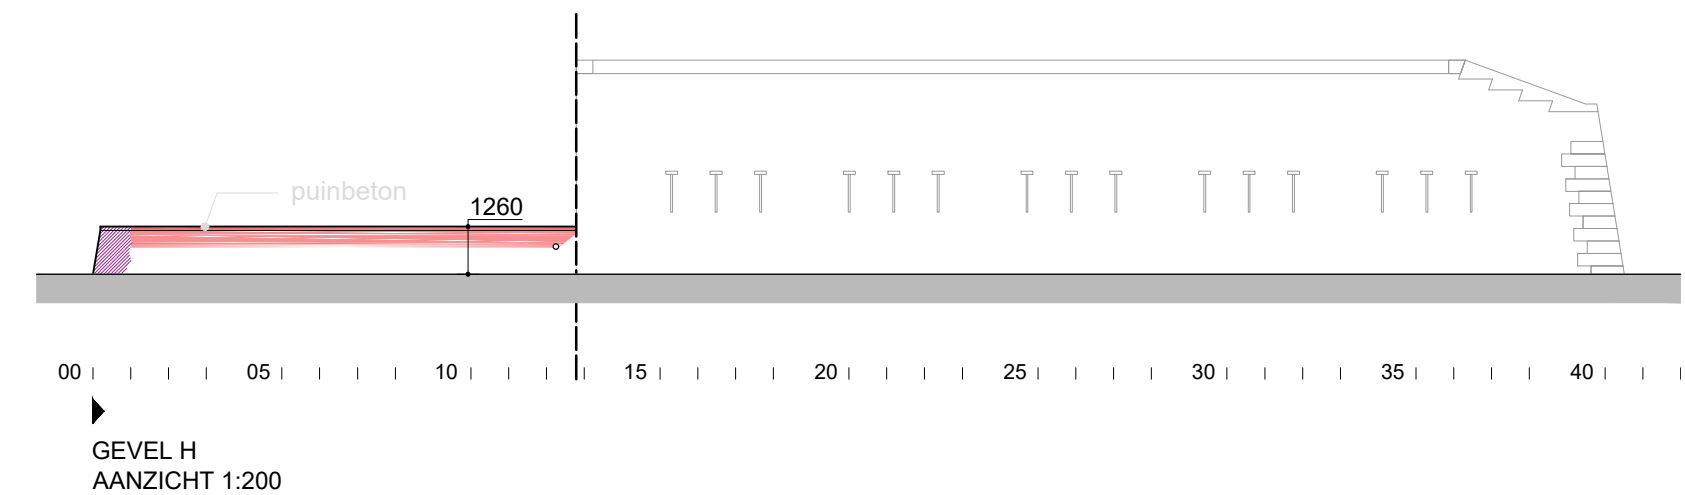
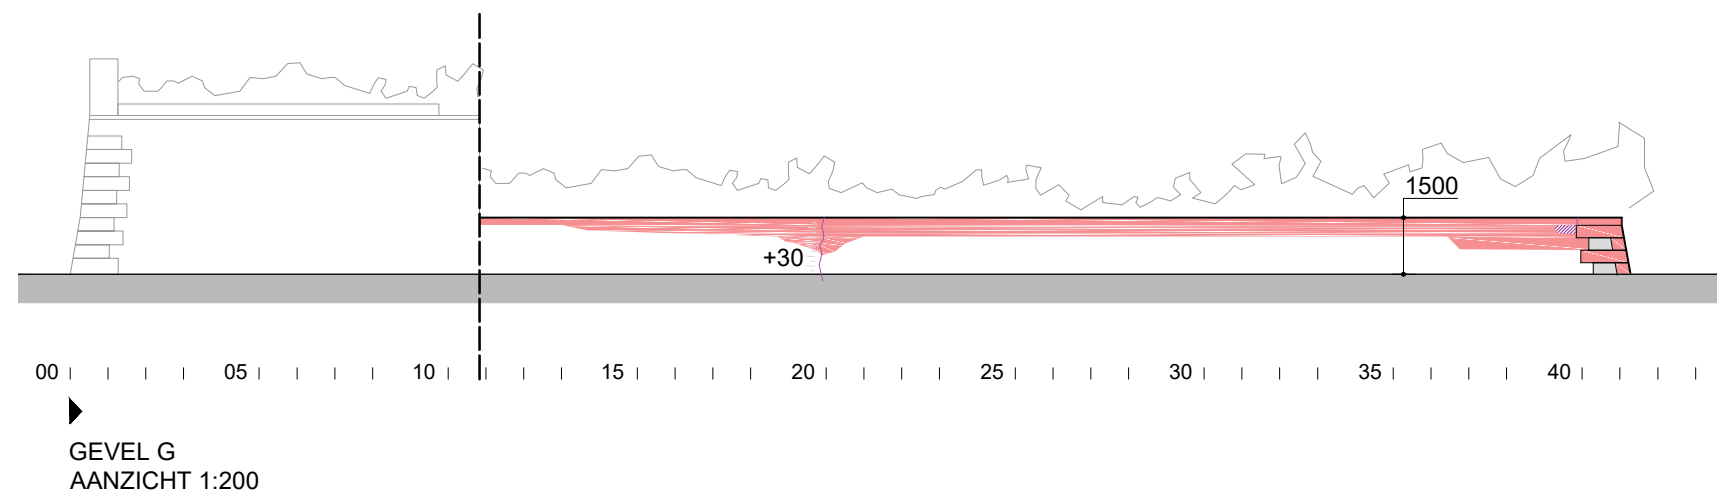
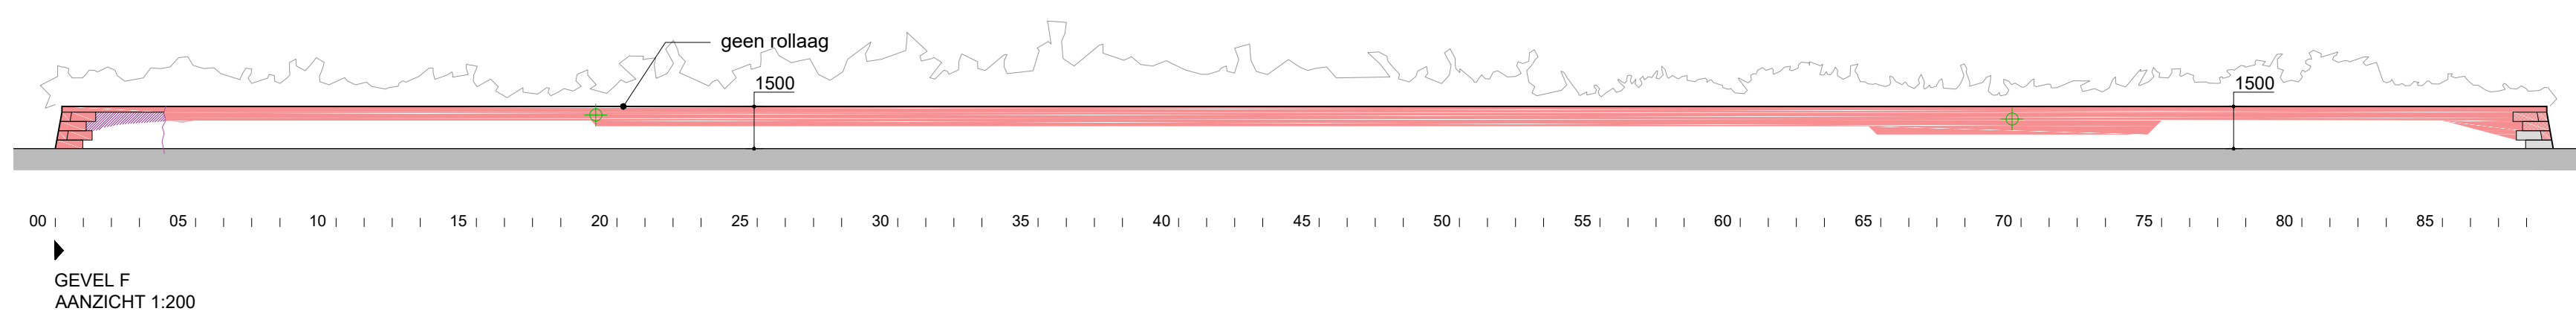
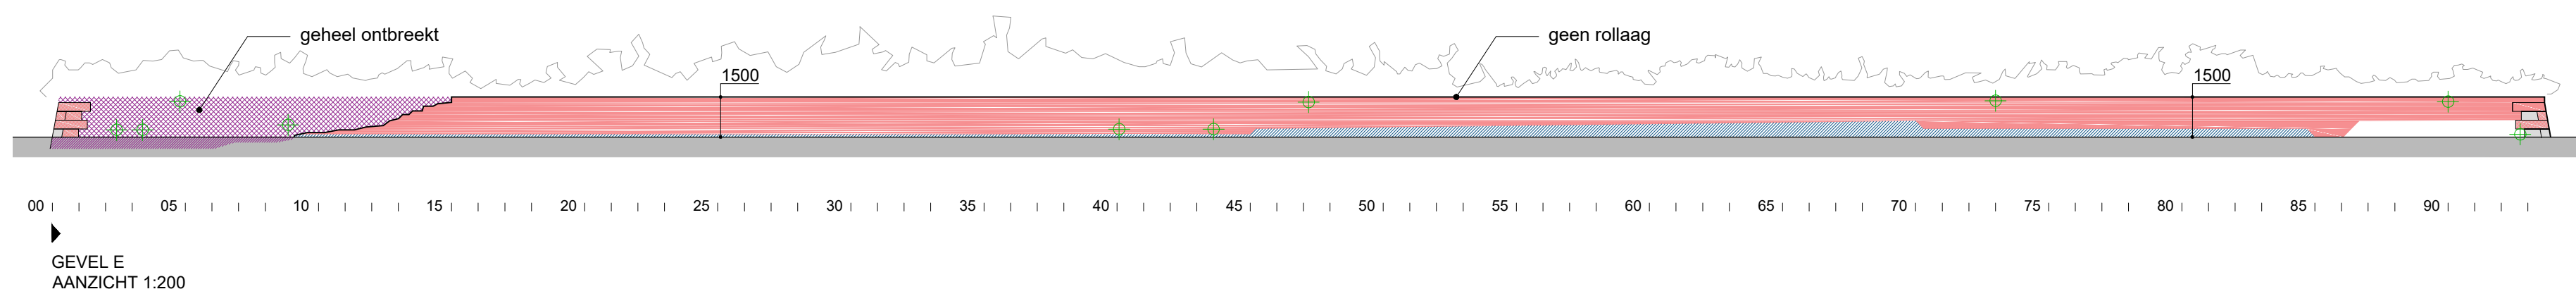
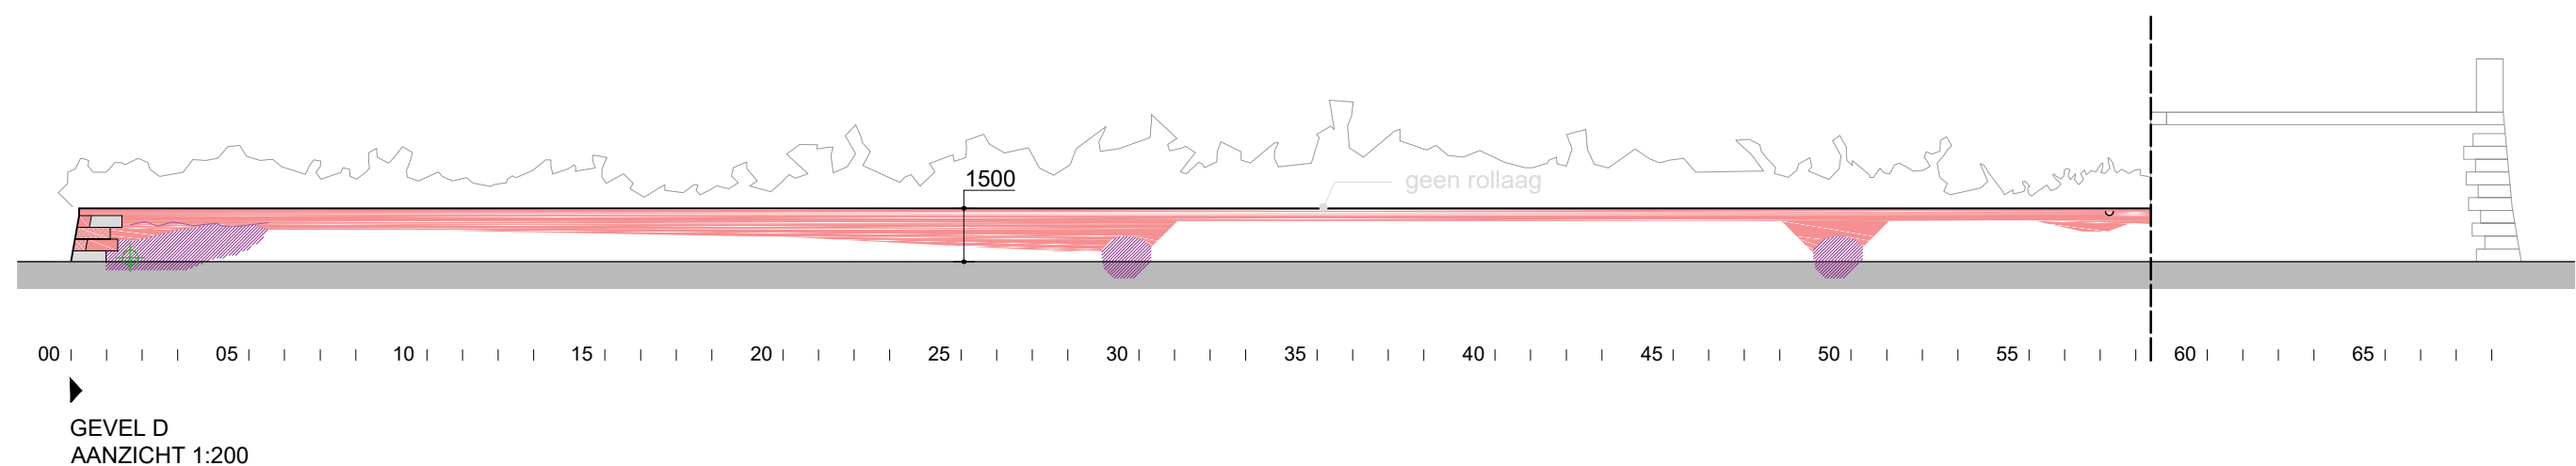
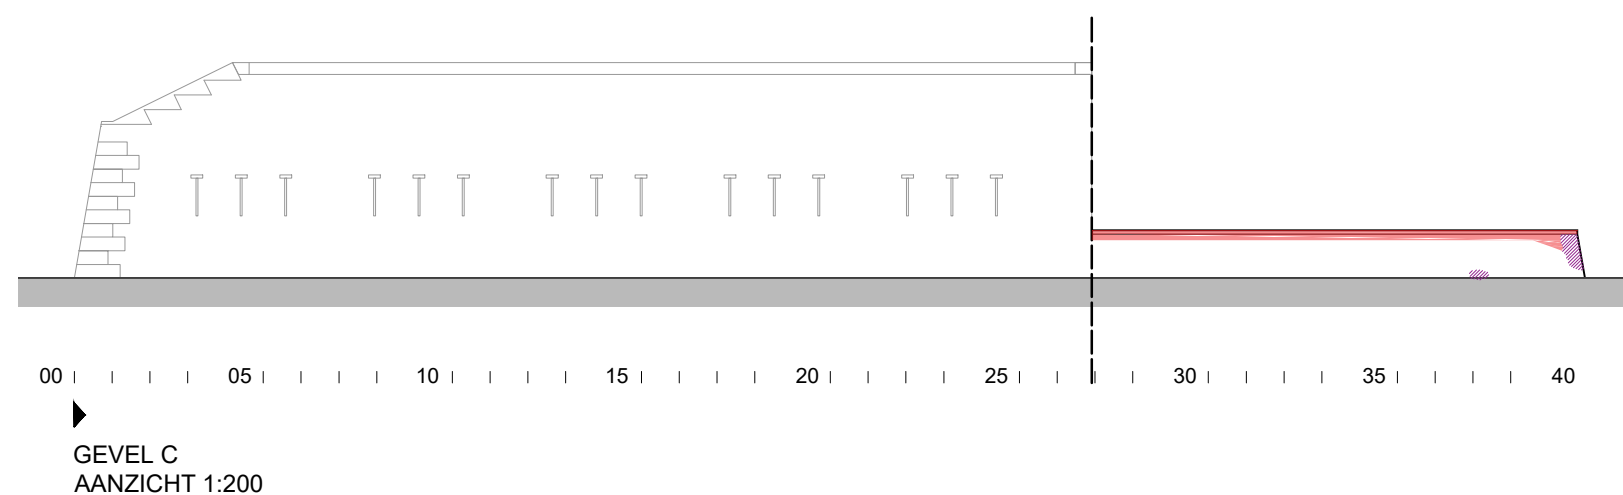
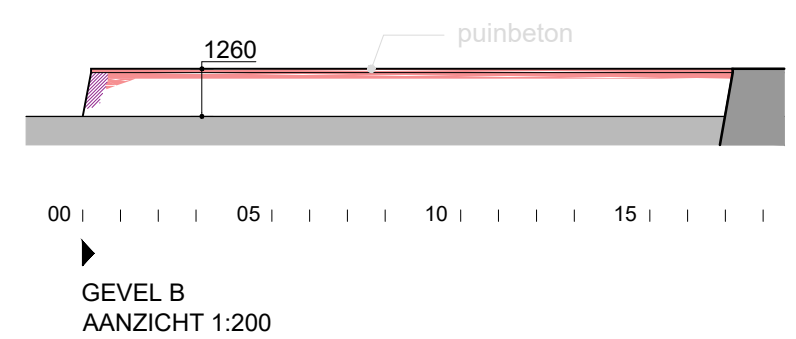


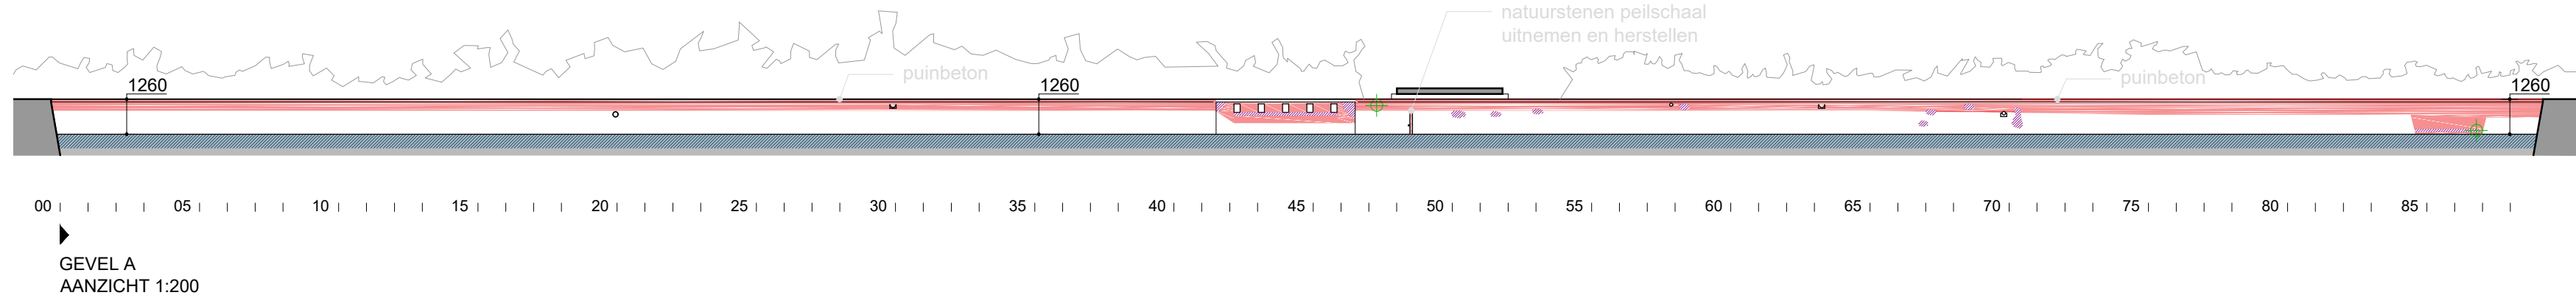

RENVOOI	
Type 1: Uithakken en inboeten metselwerk, hergebruik stenen	281 m²
Type 2: Uittanden en inboeten metselwerk, deels of geheel uitgevallen, nieuwe stenen	14,5 m²
Type 3: Nieuw metselwerk, over gehele diepte van de muur	21 m²
Type 4: Te herstellen scheur interieur	0 m
Type 5: Te herstellen scheur exterieur, herstellen tot 1m onder de waterlijn	8,5 m
Type 6: Te vervangen voegwerk, 100% van het aangegeven vlak	19 m²
Type 7: Te vervangen voegwerk onder de waterlijn, herstellen tot 1m onder de waterlijn	90 m²
Natuursteen vervangen	8 stuks
Natuursteen demonteren, repareren en terugplaatsen	9 stuks
Begroeiing door muur, te verwijderen en uithakken metselwerk in straal van 0,75m1	13 stuks

HOEVEELHEDEN	
281 m²	
14,5 m²	
21 m²	
0 m	
8,5 m	
19 m²	
90 m²	
8 stuks	
9 stuks	
13 stuks	

MATEN IN HET WERK CONTROLEREN

van
hoogest
architecten

Van Hoogest Architecten BV

Westingel 9 / 3811 BA Amersfoort / T 033 - 4631705 / F 033 - 4610854

bureau@vanhoogest.nl / www.vanhoogest.nl

21-2247

Fort Lunetten

Lunet IV

BESTEK

BE-03a

Bekledingsmuren

Gebrekenketekening

schaal: 1:200, 1:1000

datum: 18-08-2021

gewijzigd

A:

C:

E:

B:

D:

F: