




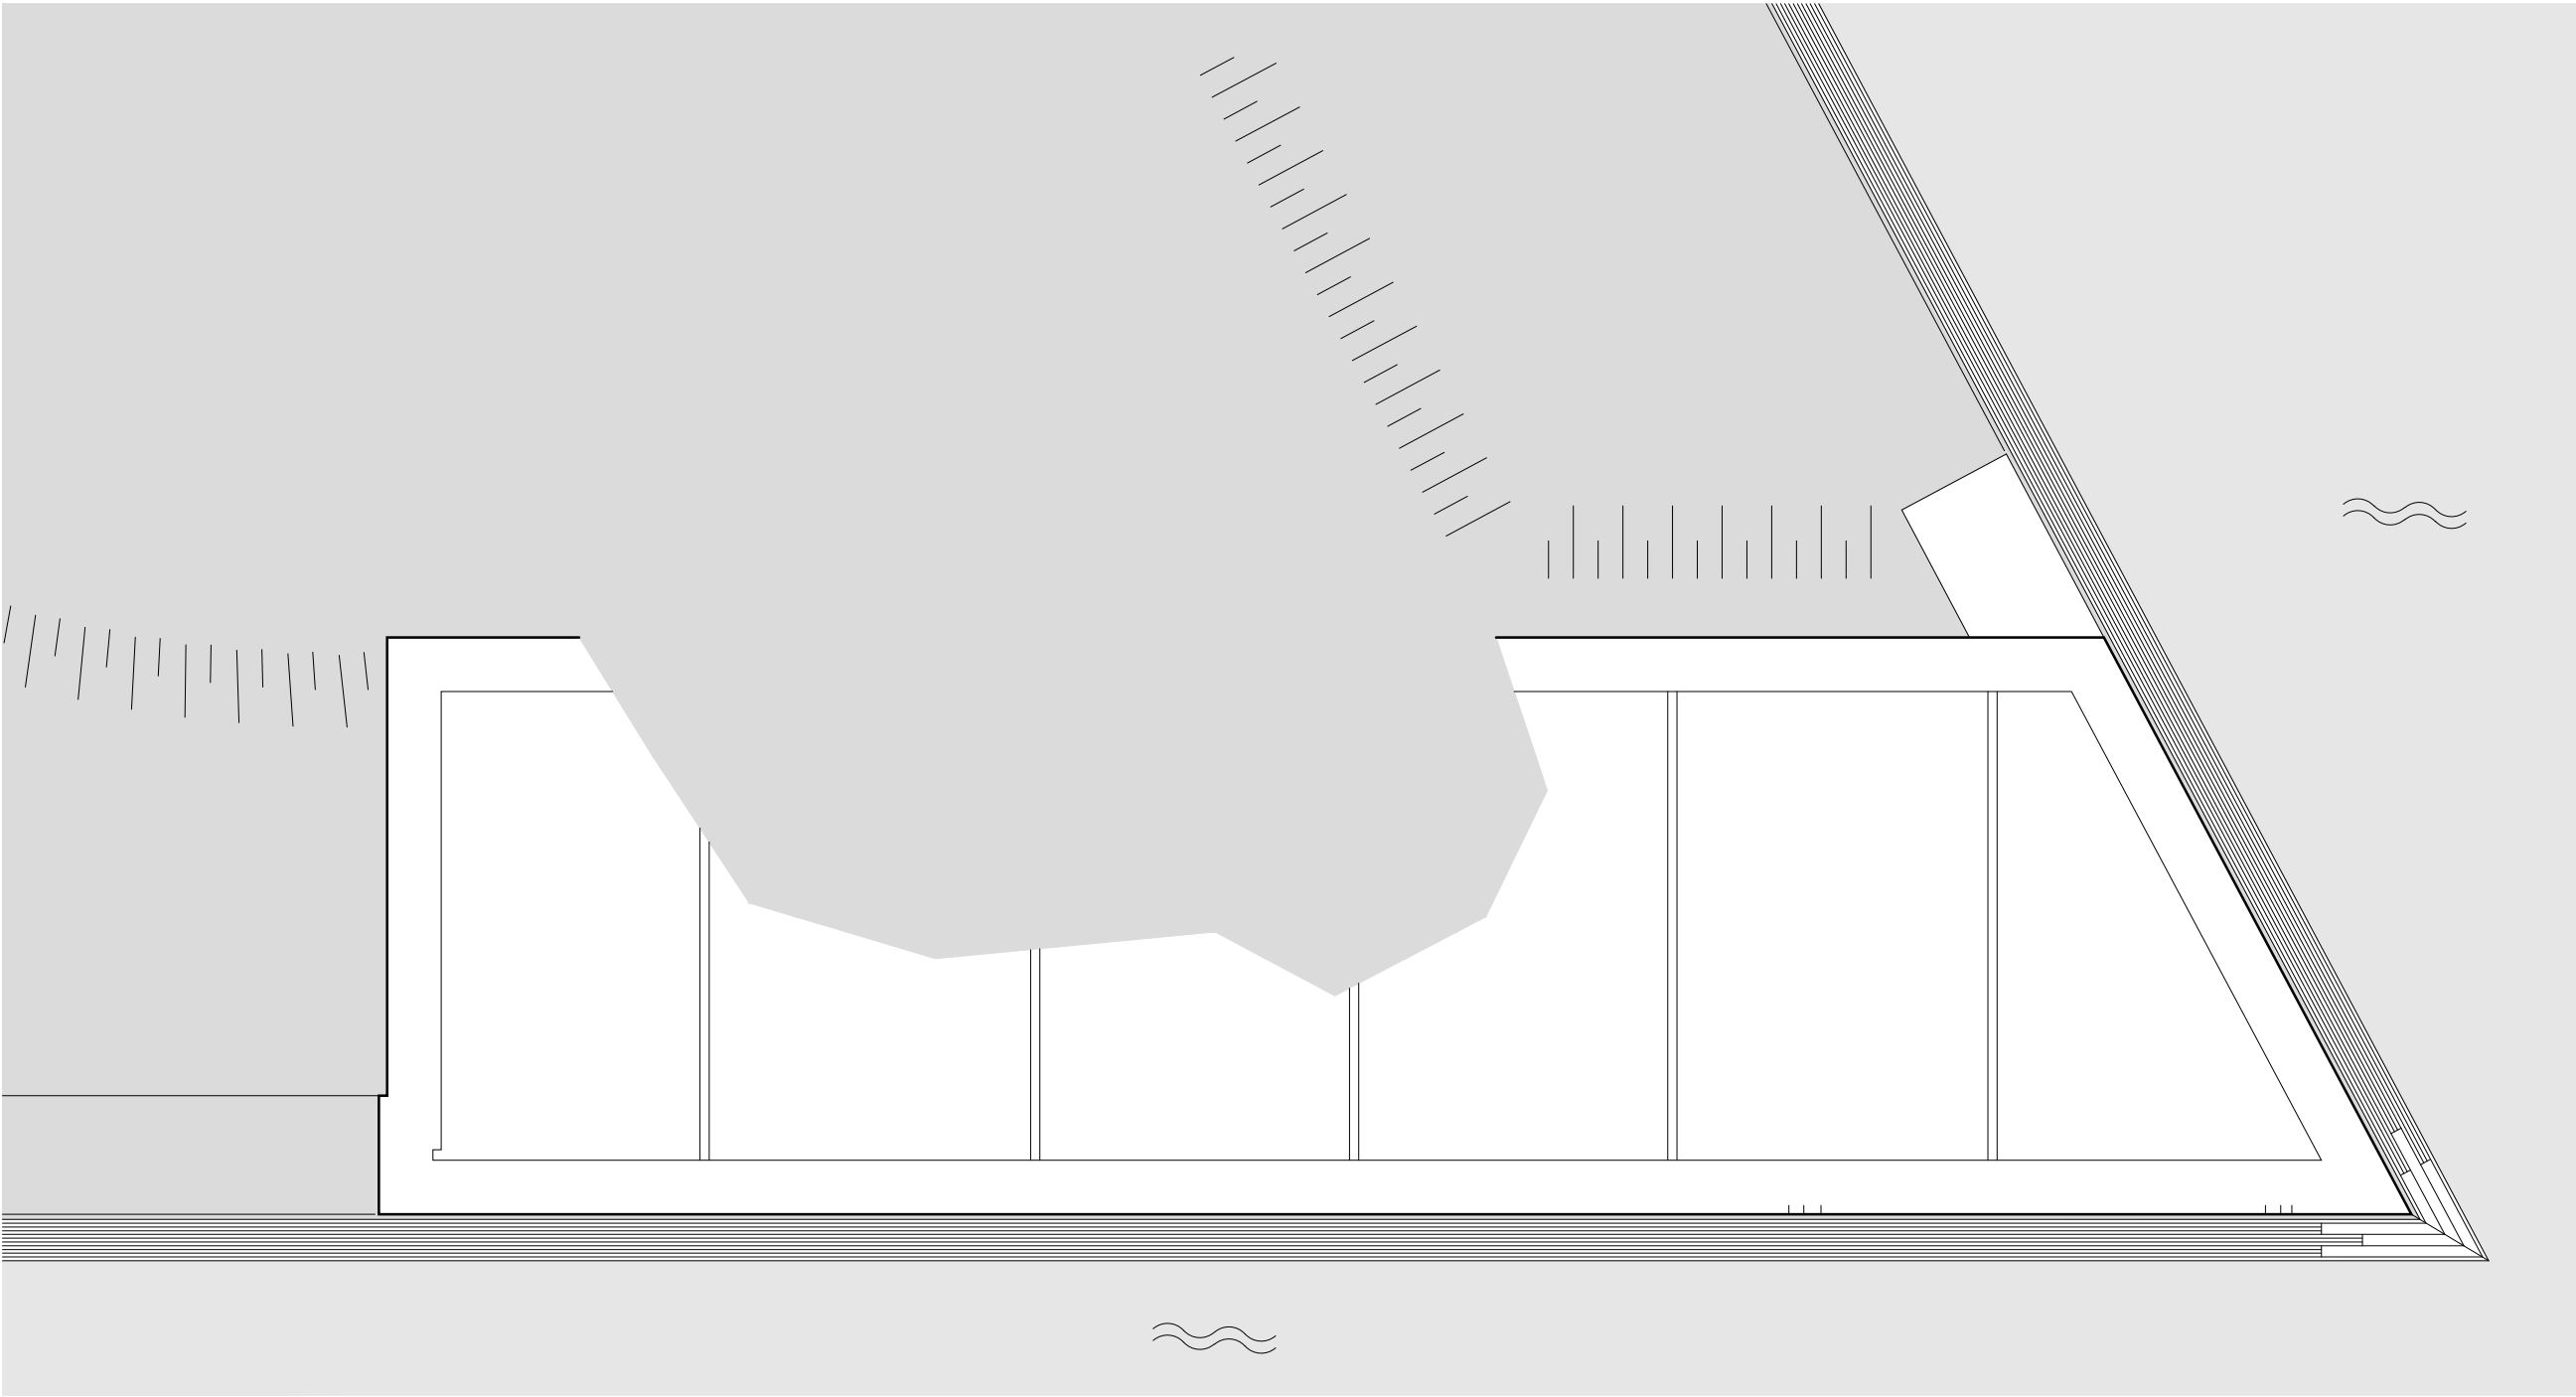


PLATTEGROND
BOVENAANZICHT 1:100

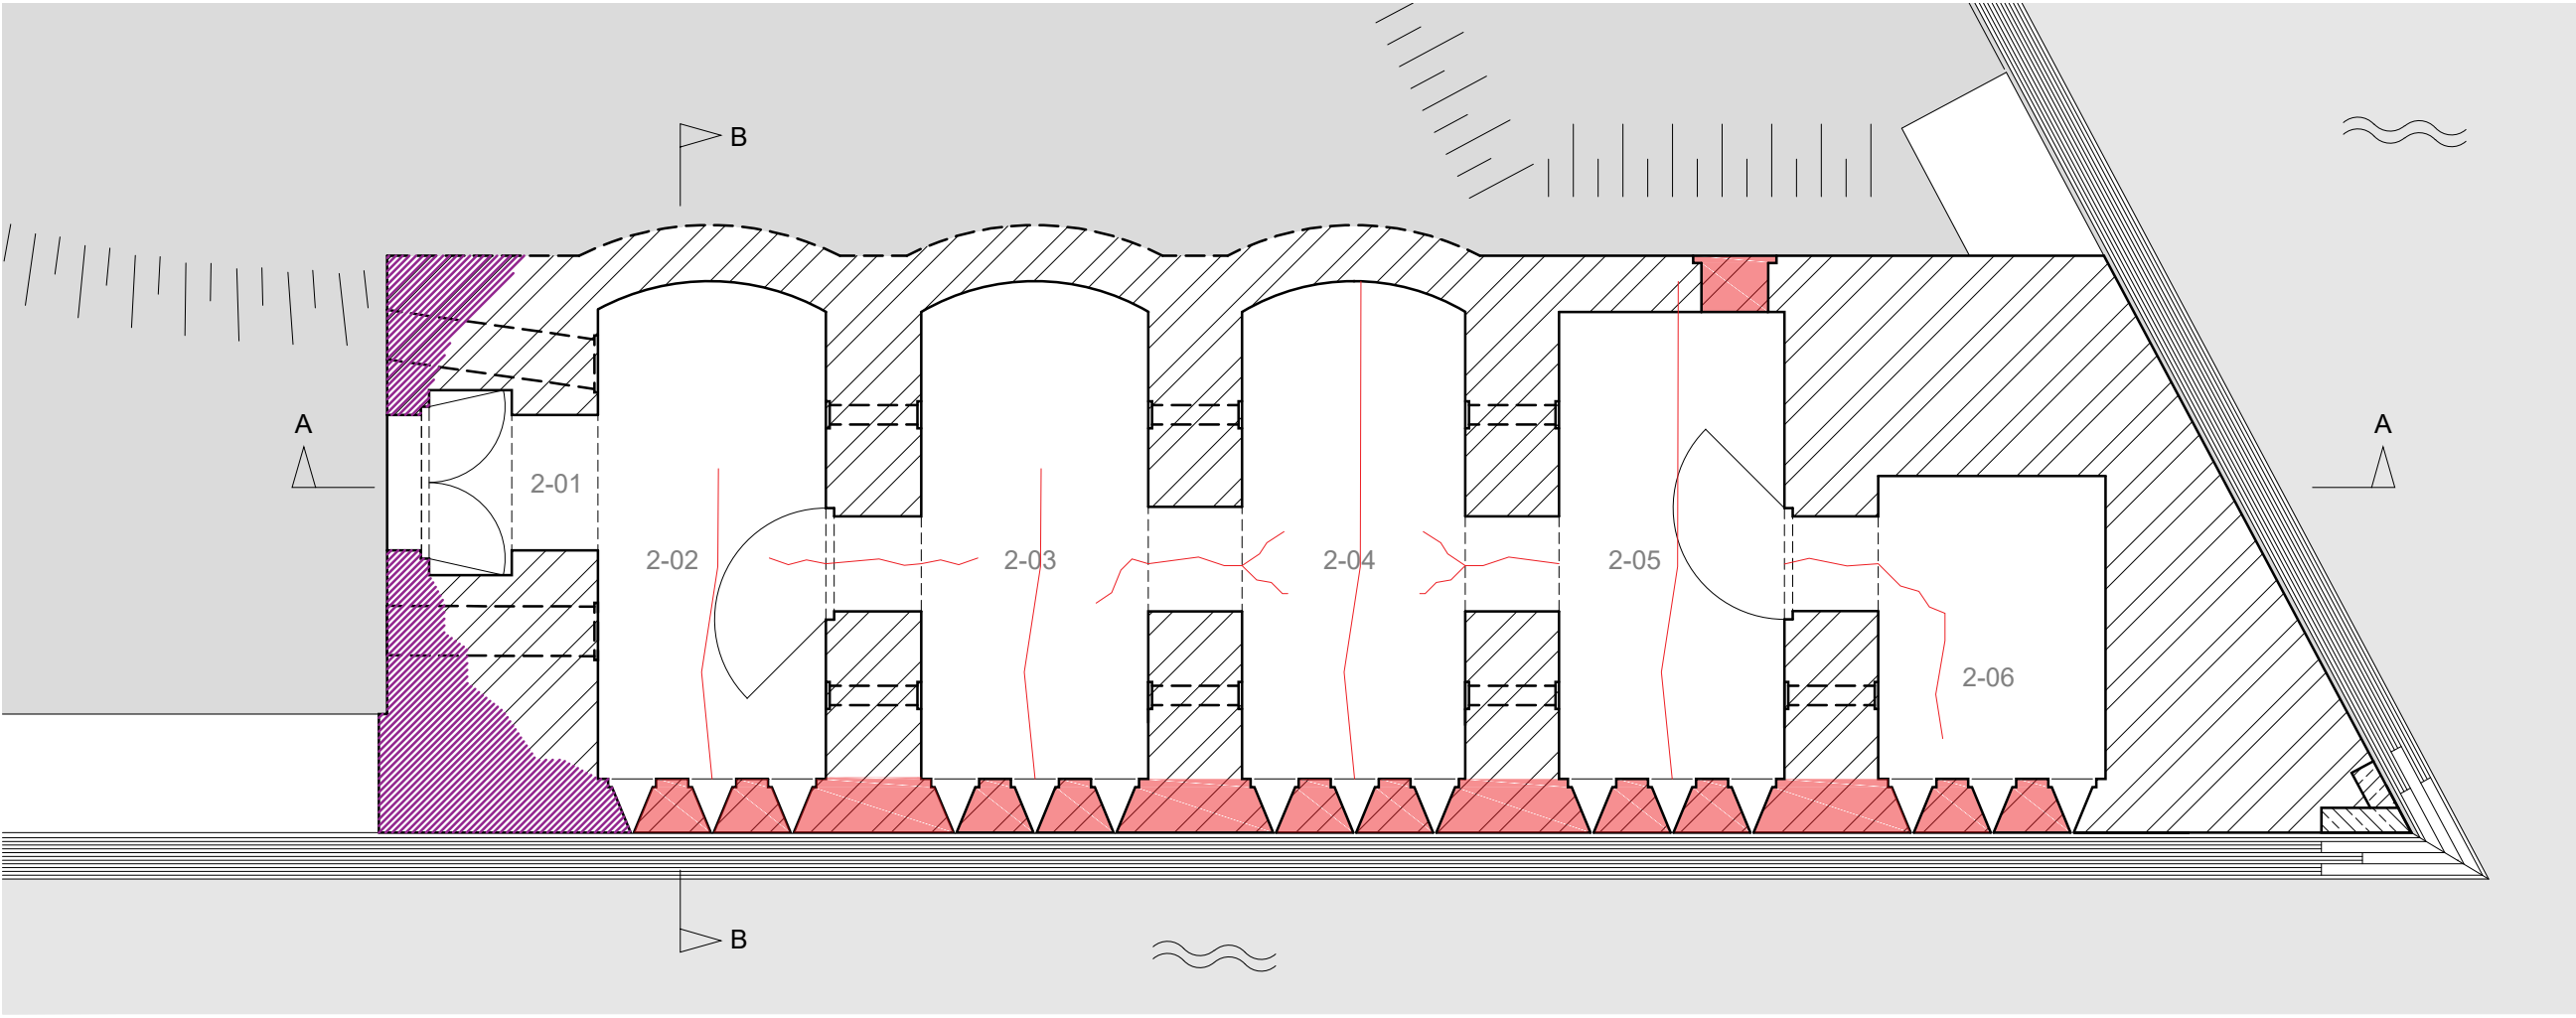


PLATTEGROND
BEGANE GROND 1:100

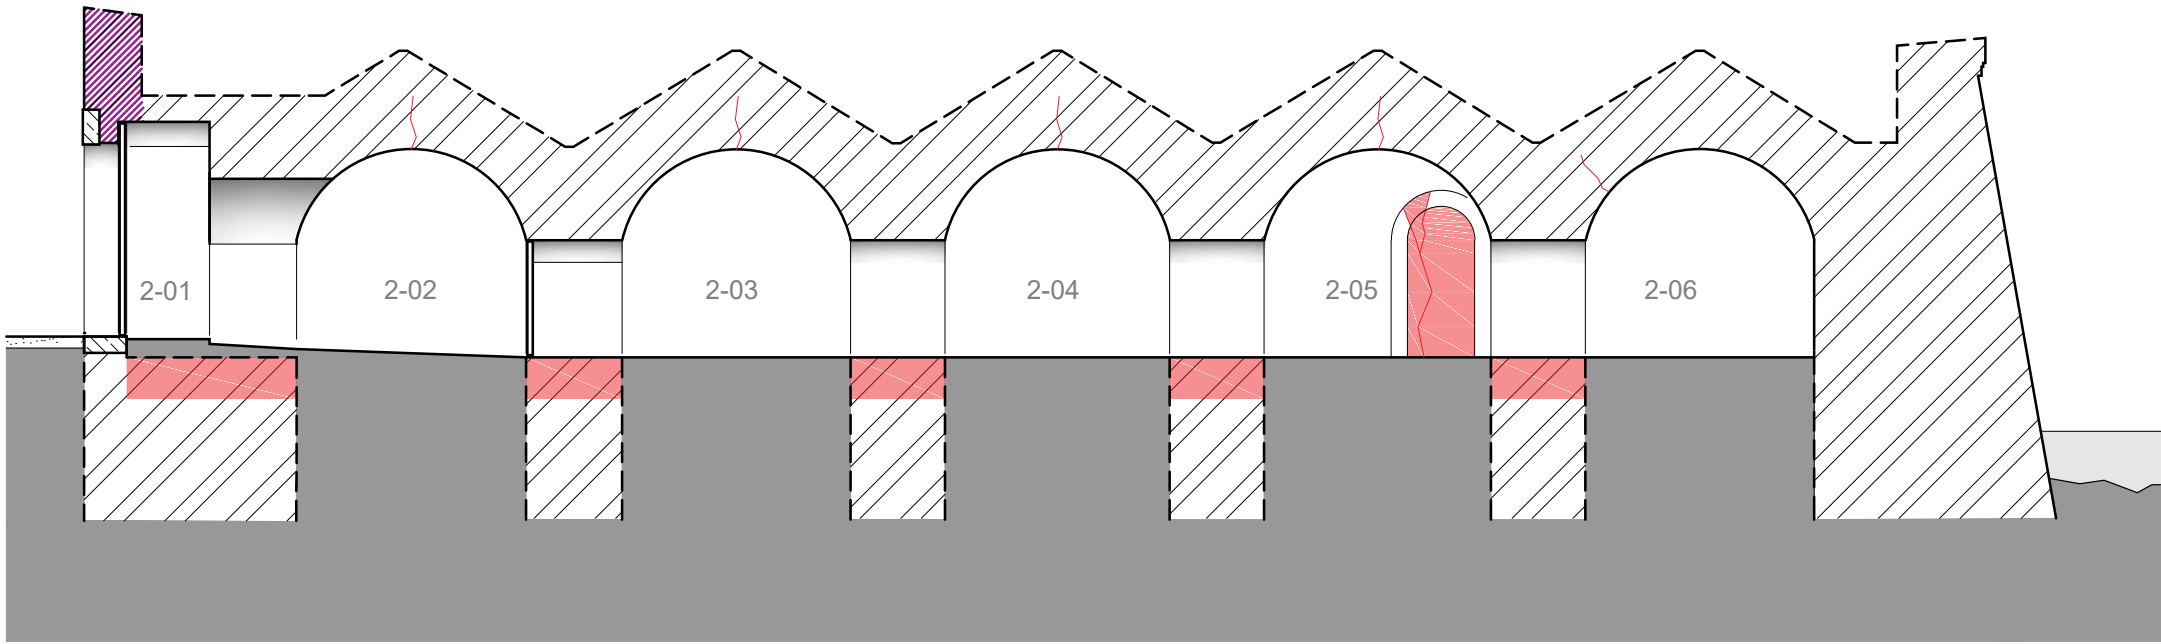


DOORSNEDE A-A

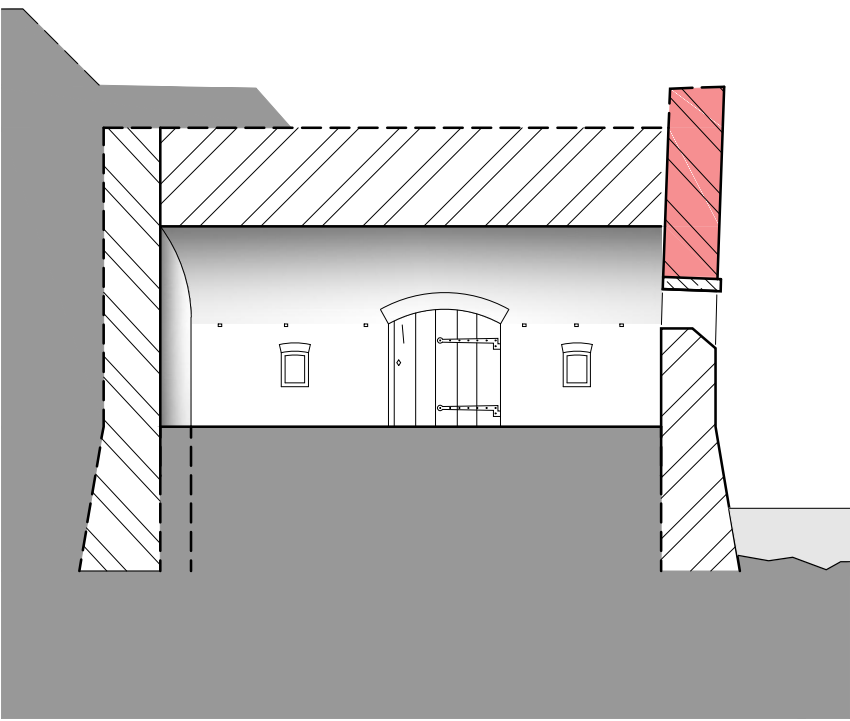

DOORSNEDE B-B

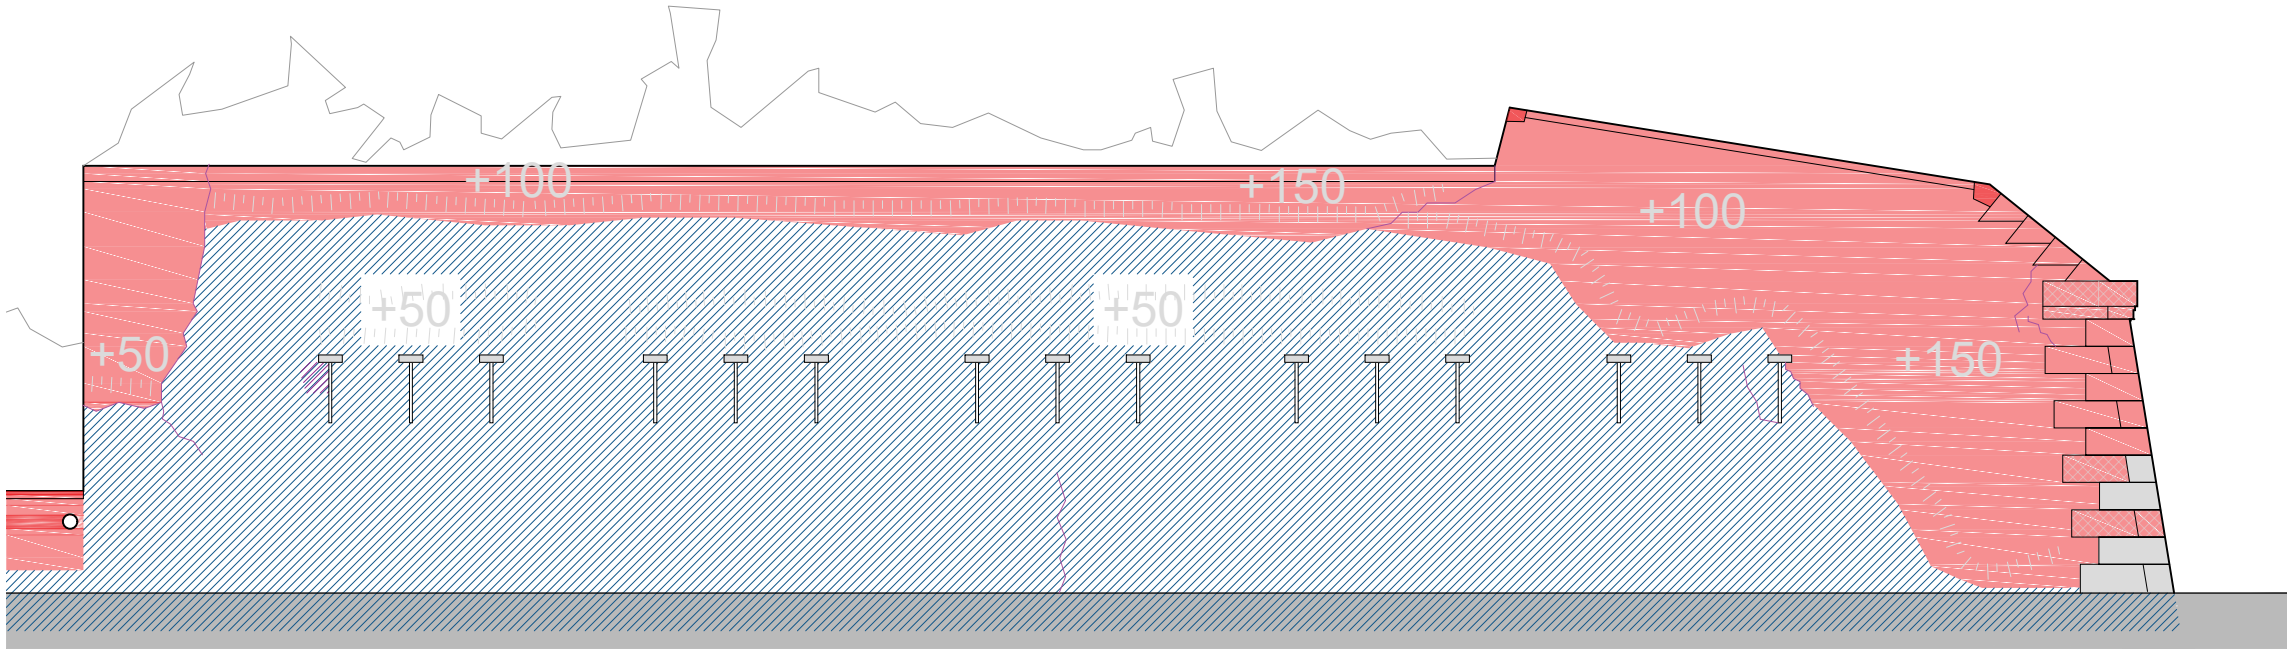

AANZICHT
WESTGEVEL 1:100

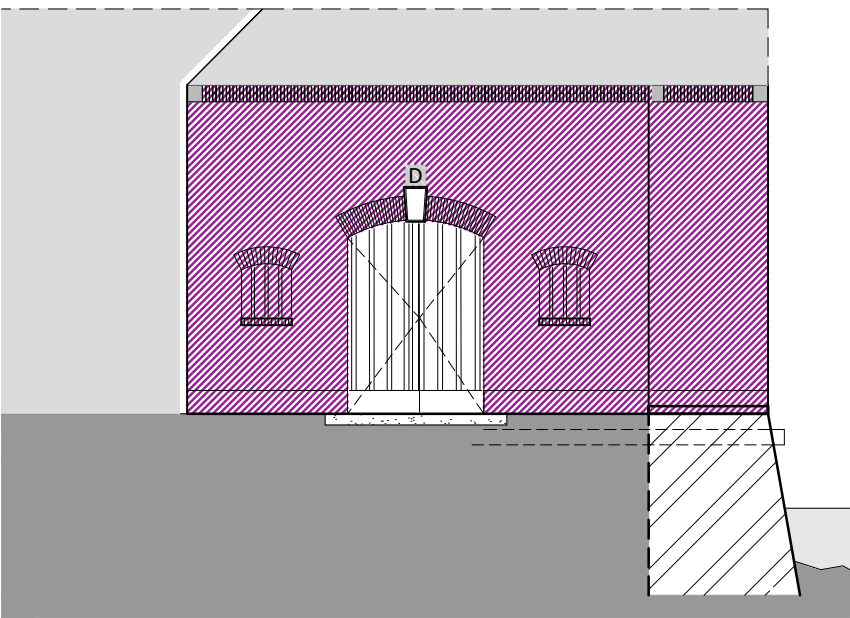

AANZICHT
NOORDGEVEL 1:100

RENVOOI	HOEVEELHEDEN
Type 1: Uithakken en inboeten metselwerk, hergebruik stenen	65 m²
Type 2: Uittanden en inboeten metselwerk, deels of geheel uitgevallen, nieuwe stenen	1 post
Type 3: Nieuw metselwerk, over gehele diepte van de muur	0 m²
Type 4: Te herstellen scheur interieur	30 m
Type 5: Te herstellen scheur exterieur, herstellen tot 1m onder de waterlijn	5 m
Type 6: Te vervangen voegwerk, 100% van het aangegeven vlak	105 m²
Type 7: Te vervangen voegwerk onder de waterlijn, herstellen tot 1m onder de waterlijn	41 m²
Natuursteen vervangen	10 stuks
Natuursteen demonteren, repareren en terugplaatsen	12 stuks
Begroeiing door muur, te verwijderen en uittomen metselwerk in straal van 0,75m1	4 stuks
Vervorming metselwerk, buikt uit; +150mm is verschil t.o.v. rooilijn gevel	