

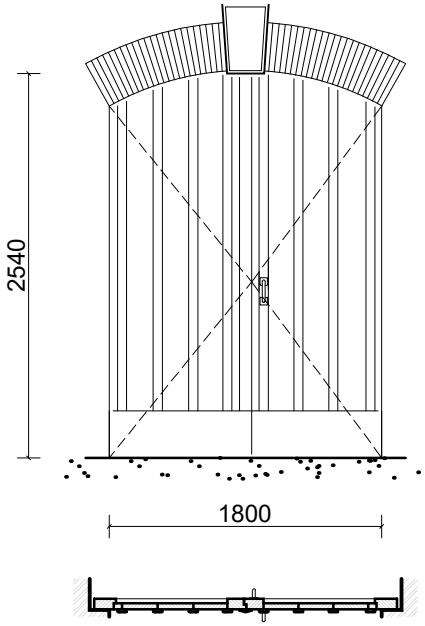



deurstel 1x
merk 1

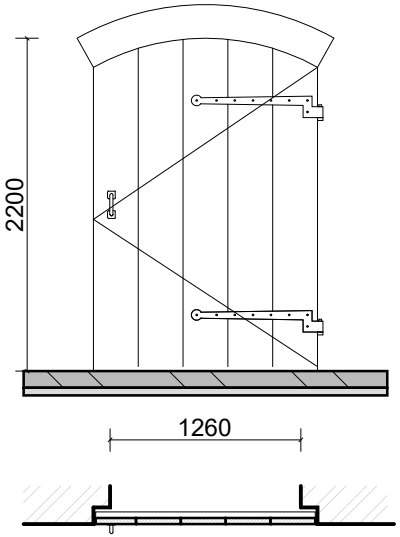

deur 2x
merk 2

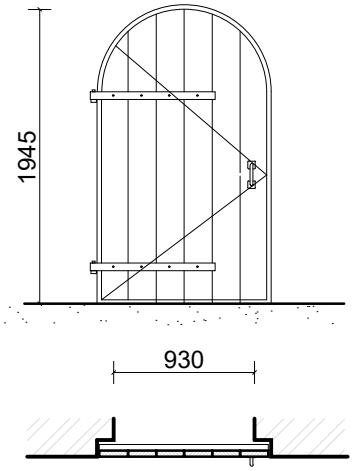

deur 1x
merk 3

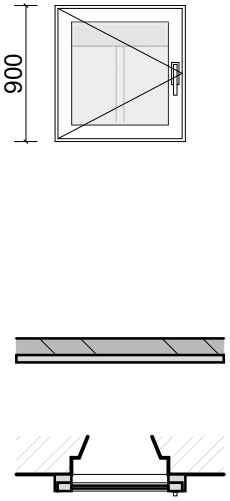

kozijn 16x
merk 4

MATEN IN HET WERK CONTROLEREN

van hoogevest architecten

Van Hoogevest Architecten BV
Westsingel 9 / 3811 BA Amersfoort / T 033 - 4631705 / F 033 - 4610854
bureau@vanhoogevest.nl / www.vanhoogevest.nl

21-2247	De Lunetten te Utrecht
	Gebouw D en E, Lunet II en III
	BESTEK - CONCEPT
BE-08	Kozijntekening
	Nieuwe toestand

schaal: 1:50 datum: 18-08-2021

gewijzigd
A: C: E:
B: D: F:

FORMAAT A4
SCHAAL 1:50

0 0.5 1.0 1.5 2.0 2.5m