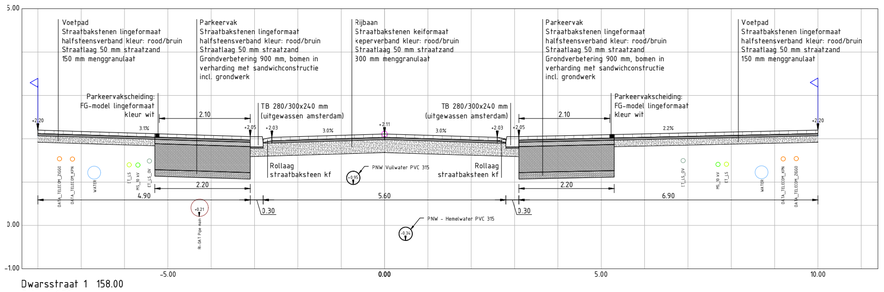

Dwarsstraat 1 158.00
Schaal 1:50

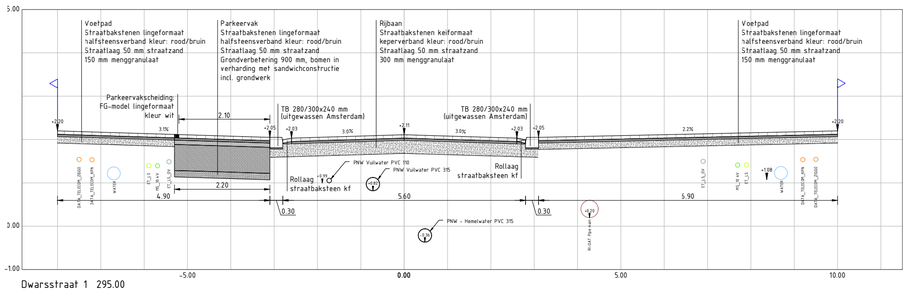

Dwarsstraat 1 295.00
Schaal 1:50

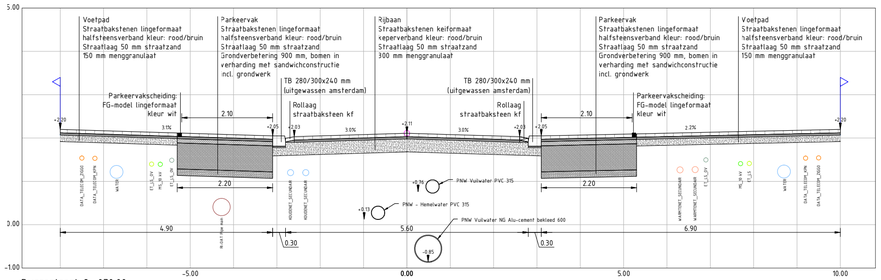

Dwarsstraat 2 070.00
Schaal 1:50

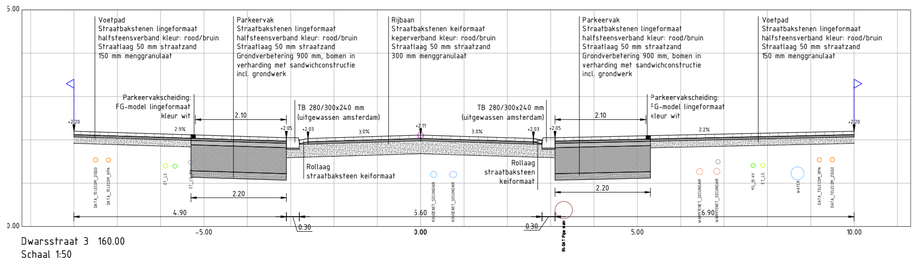

Dwarsstraat 3 160.00
Schaal 1:50

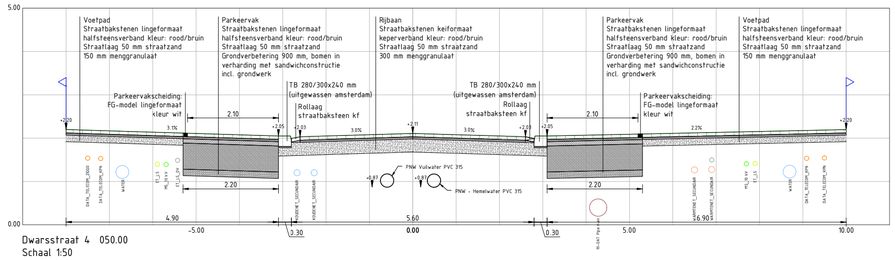

Dwarsstraat 4 050.00
Schaal 1:50

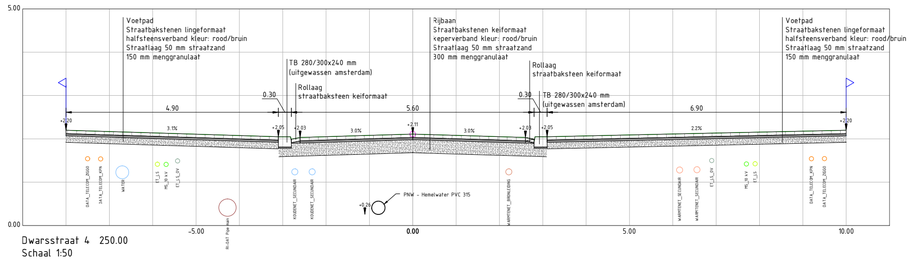

Dwarsstraat 4 250.00
Schaal 1:50

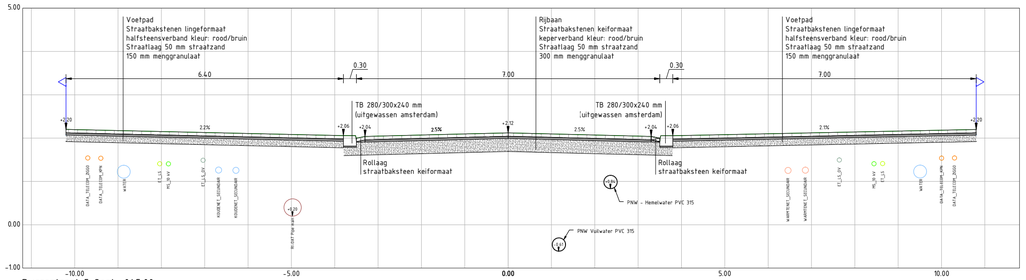

Dwarsstraat 5 Oost 045.00
Schaal 1:50

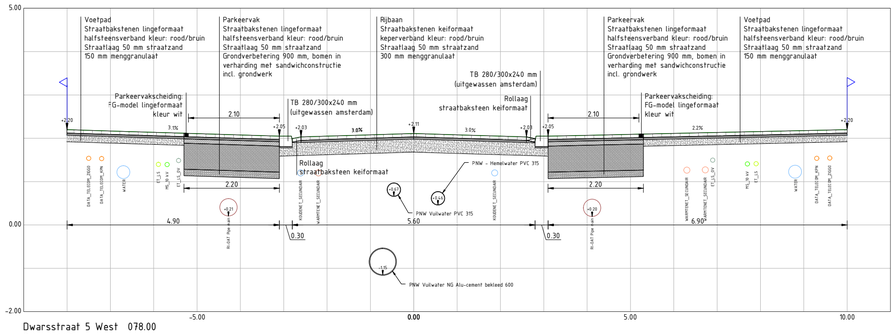

Dwarsstraat 5 West 078.00
Schaal 1:50

LEGENDA

Kavelgrens

Opmerkingen:
- Kabels en leidingen ter indicatie, voor exacte ligging zie DTA d.d. 01-11-2021
- Maten in meters tenzij anders aangegeven
- Hoogtematen in meters t.o.v. N.A.P.

Gemeente Amsterdam — Ingenieursbureau		Weesperstraat 430, Postbus 12693, 1100 AR Amsterdam, Telefoon: 020 2511111	
Opdrachtgever: Grond en Ontwikkeling			
Project: Zeeburgereiland Sluisbuurt			
Onderdeel: Hoofdstructuur Sluisbuurt - Blad 02 Dwarsprofielen Dwarsstraat 1 t/m 5			
Status: Definitief	Fase: DO	Behoort bij:	Schaal: 1:200
Opsteller: A. Roos	Goedgekeurd en vrijgegeven: J. de Boerder	Paraaf:	Datum: 01-11-2021 / Formaat: A0
Projectnummer: 33411	Tekeningnummer: 08-23-HD	Bladnummer: 02	Aantal bladen: 5 / Wijziging:
Auteursrechten voorbehouden		Documentnr:	Plotdatum: PLTD
Bestandsnaam: 3641A3-T011-ONT.dwg			