
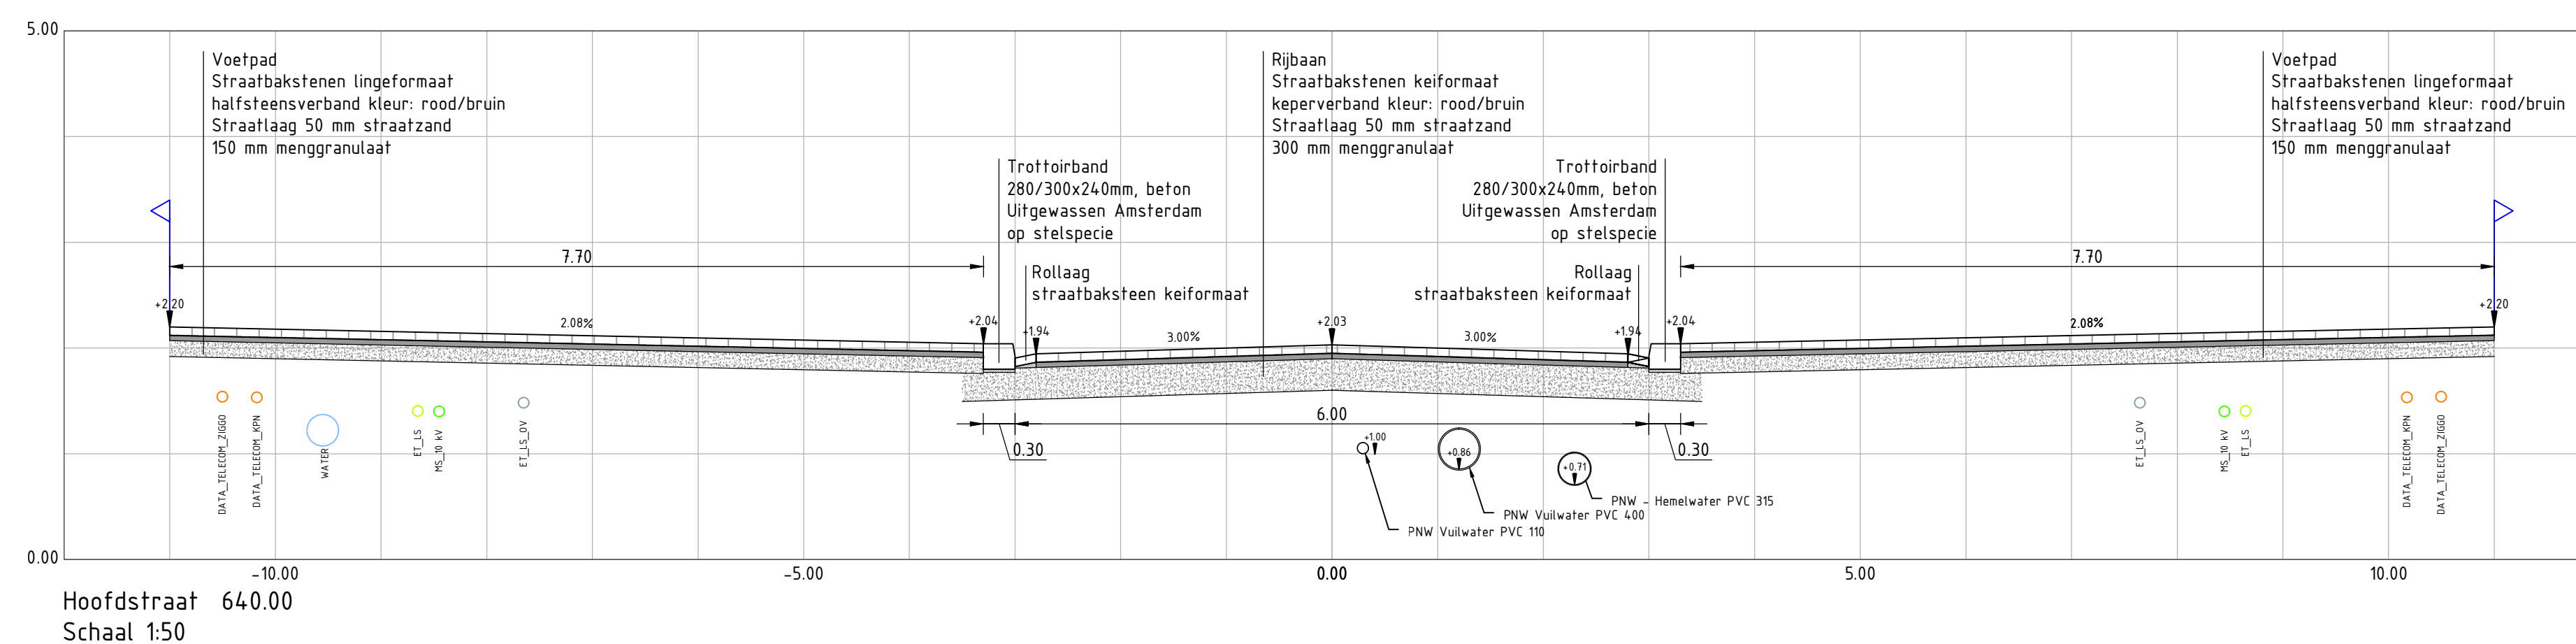


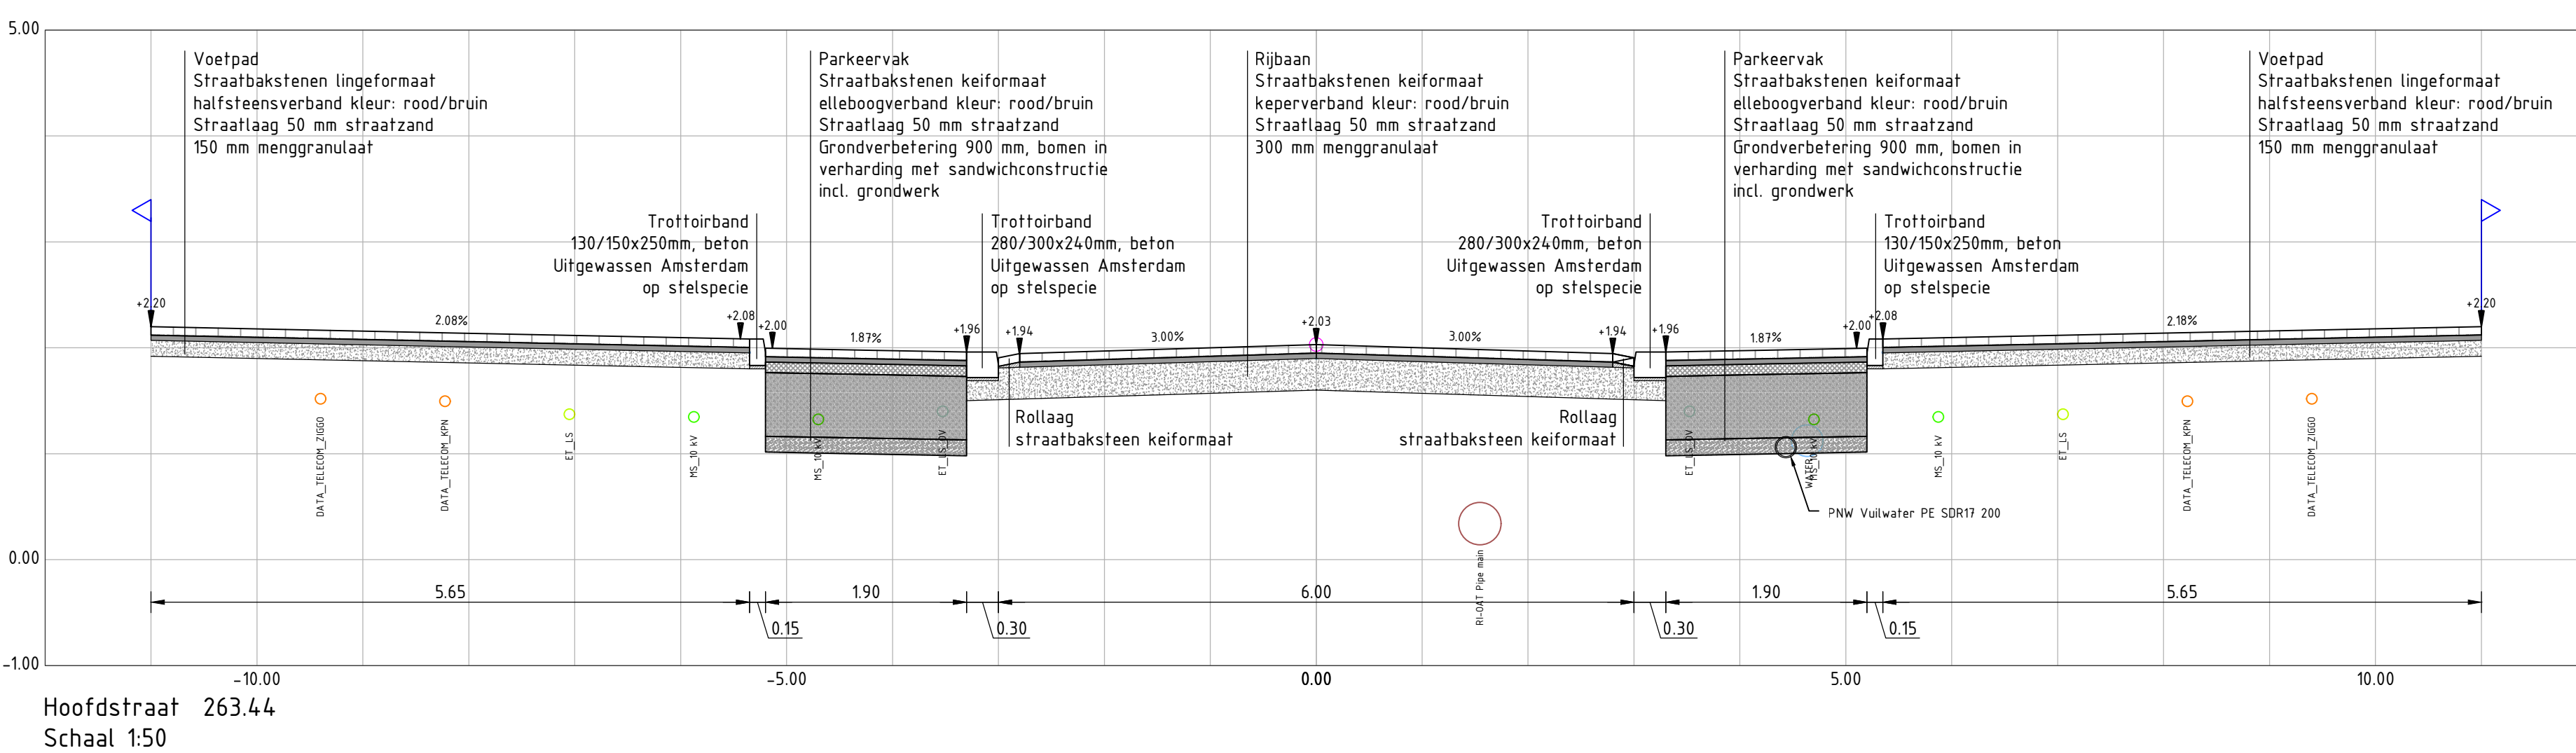

Opmerkingen:

- Kabels en leidingen ter indicatie, voor exacte ligging zie DTA d.d. 01-11-2021
- Maten in meters tenzij anders aangegeven
- Hoogtematen in meters t.o.v. N.A.P.

		Ingenieursbureau		Versieprint 436 Postbus 10493 100 AB Amsterdam Telefoon 020 2511111
Opdrachtgever: Grond en Ontwikkeling				
Project: Zeeburgereiland Sluisbuurt				
Onderdeel: Hoofdstructuur Sluisbuurt – Blad 01 Dwarsprofielen Hoofdraast				
Status: Definitief	Fase: 00	Behoort bij:	Schaal: 1:200	
Ossketten: A. Roos	Goedgekeurd en vrijgegeven: J. de Boorder	Paraaf: 	Datum: 01-11-2021	Formaat: A0
Projectnummer: 33411	Tekeningnummer: 08-23-HD	Bladnummer: 001	Aantal bladen: 5	Wijziging: 1
Auteursrechten voorbehouden			Plotsdium: PLTD	