




**Detail stuw**  
Dwarsdoorsnede  
Schaal 1:20




**Detail stuw**  
Langsdoorsnede  
Schaal 1:20

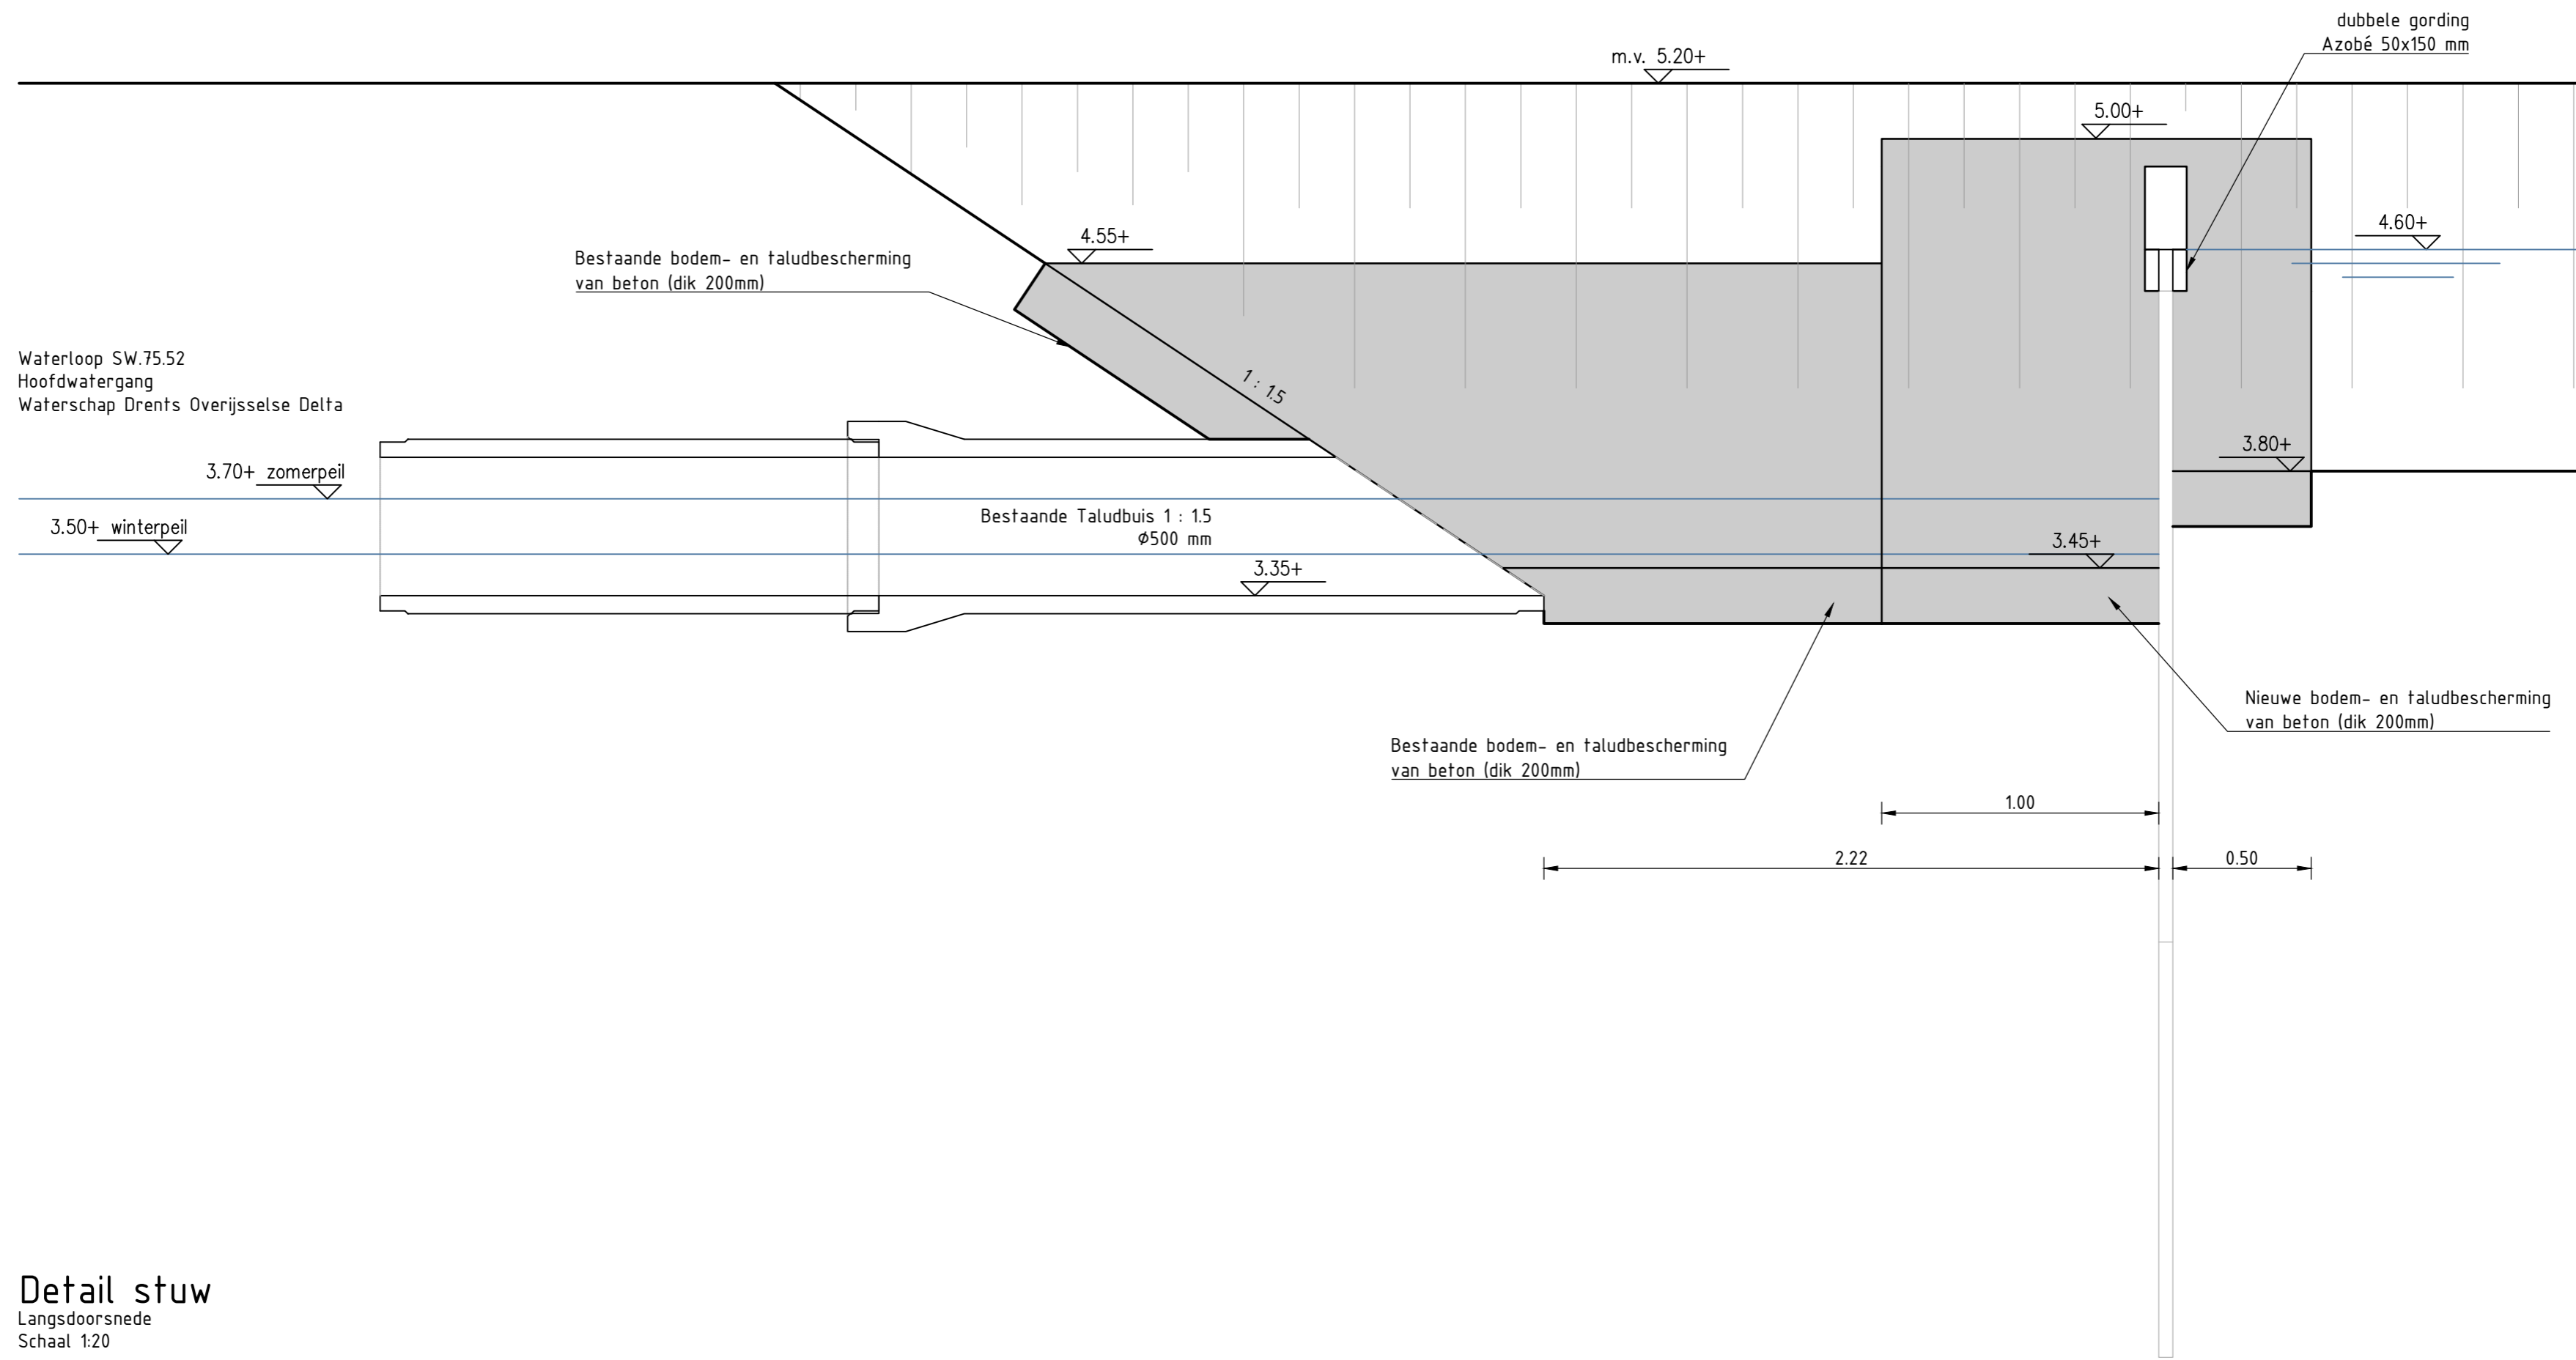

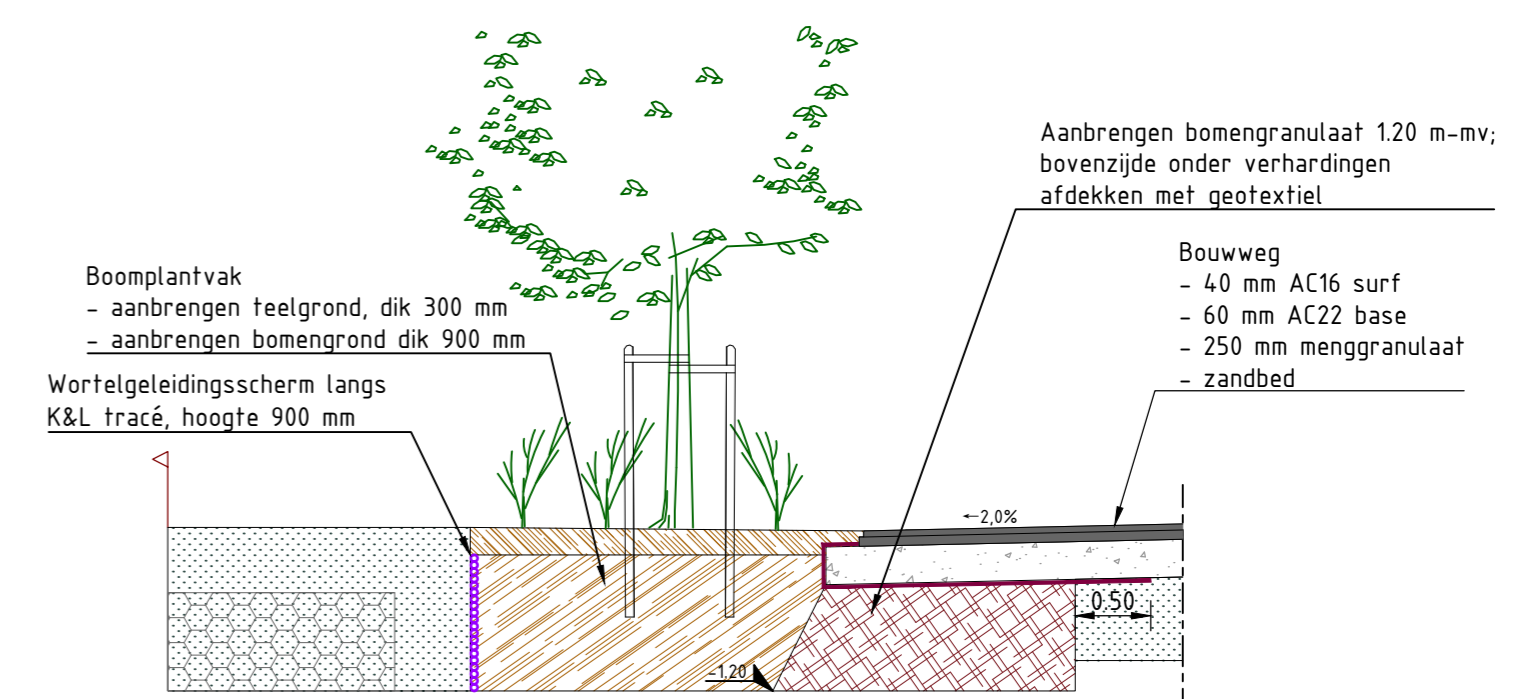

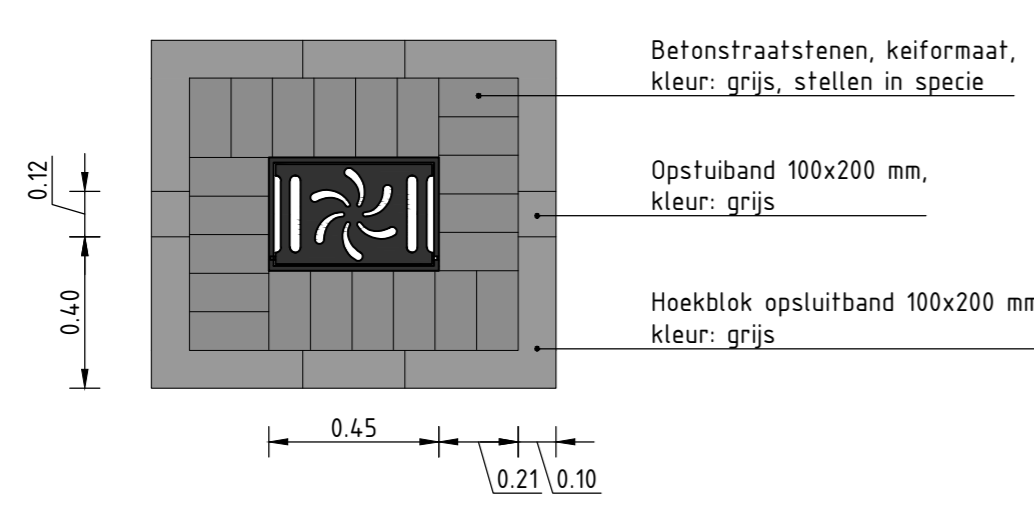**Principedetail plantvakverbetering**  
Schaal 1:50

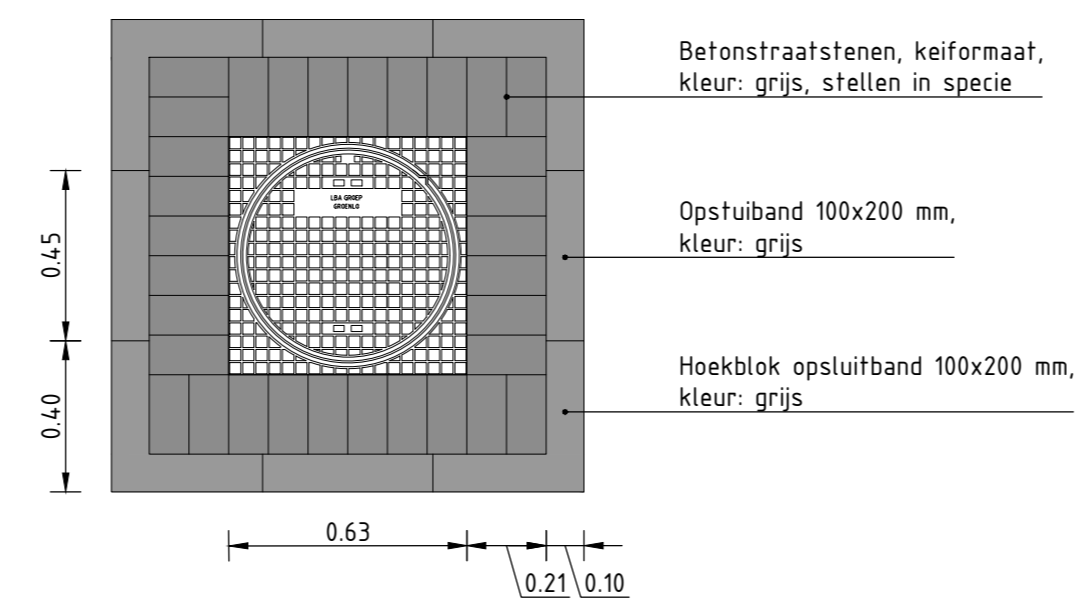

**Verharding om straatkolk**  
Schaal 1:20



**Verharding om inspectieput**  
Schaal 1:20

Eerste uitgave		BT	TT	25-02-2022
versie	omschrijving	getekend	afgekeurd	datum
opdrachtgever		 		
project		Projectbureau voor Civiele techniek, Bouw & Geodesie		
omschrijving		Barkenkamp 5 7141 EL, Groenlo T (0544) 37 73 80 F (0544) 37 74 85 E info@lbagroep.nl I www.lbagroep.nl		
formaat	schaal	fase	projectnummer	tekeningnummer
A1	1:20 / 1:50	VO I - D02	30210001	/ 07