1e VERDIEPING

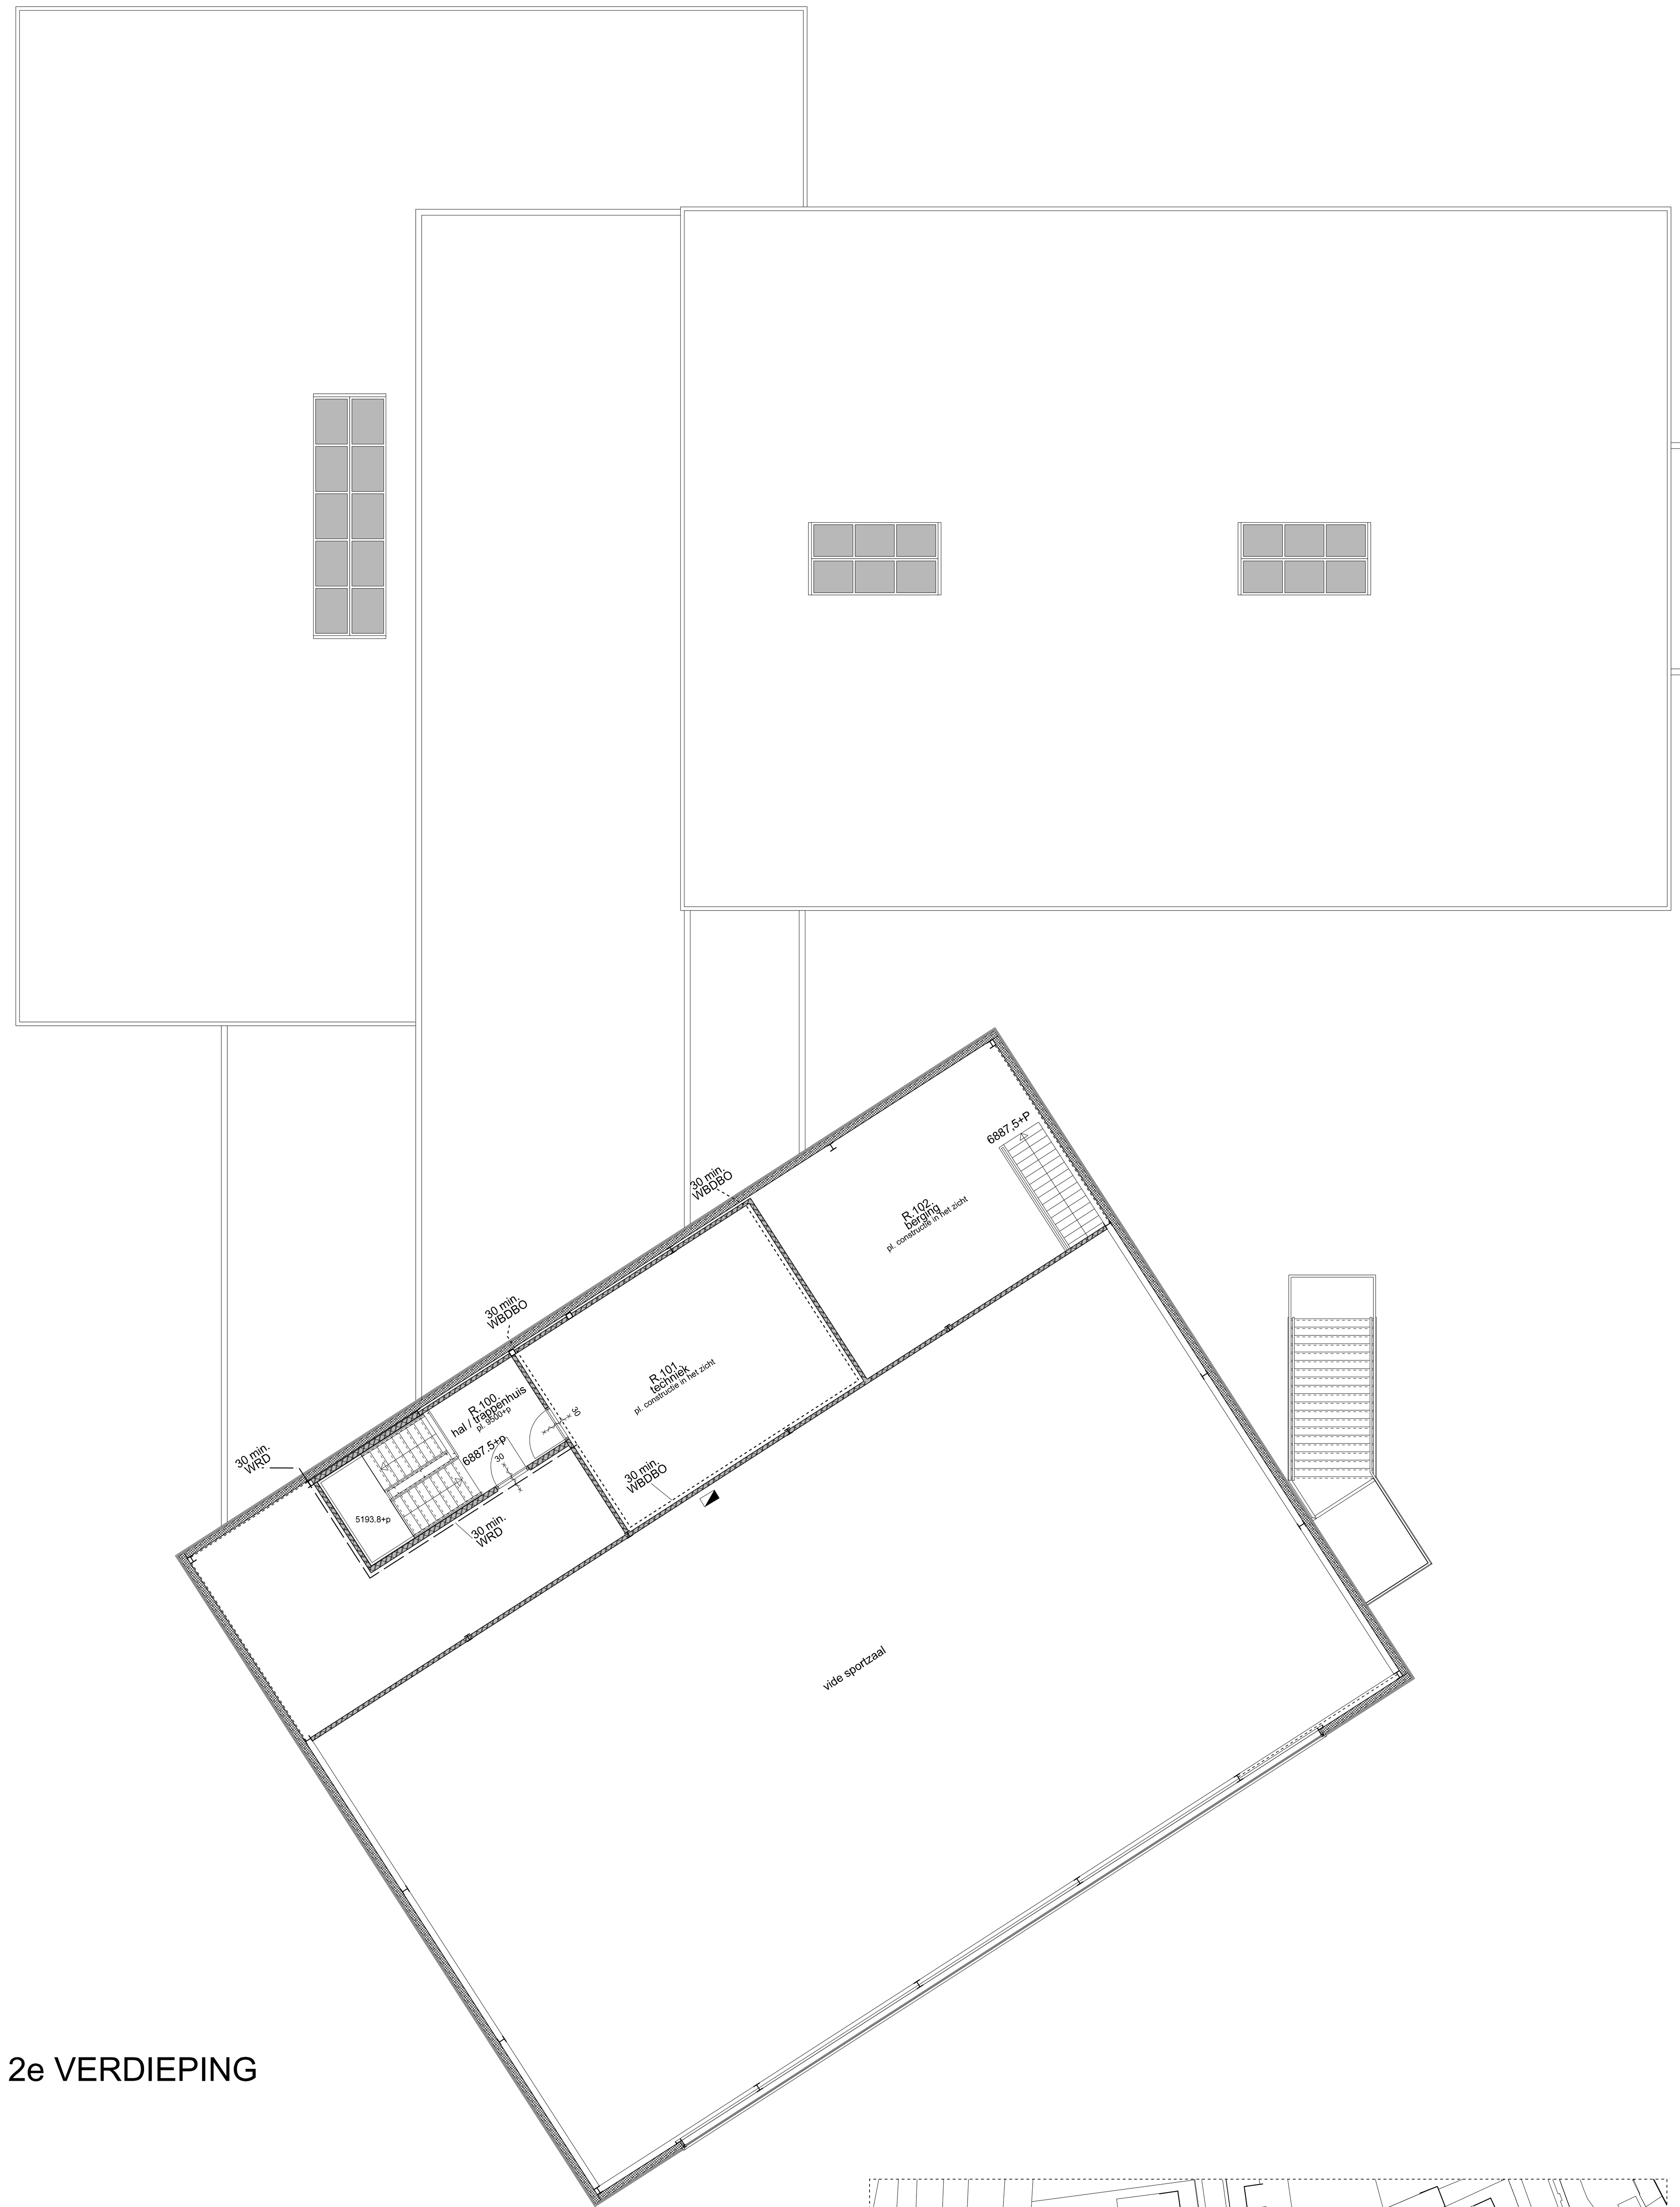

2e VERDIEPING

SITUATIE SCHAAL 1:1000

nr.	ruimte	Gebruiksfunctie (gebruiksbestemming)	Functie-aanduiding conform bouwbesluit	Vloeroppervlak [m2]
R.01.	entree	onderwijsfunctie	verkeersruimte	12.5
R.02.	concierge	onderwijsfunctie	verblijfsruimte	10.2
R.03.	gang	onderwijsfunctie	verkeersruimte	18.1
R.03a.	gang	onderwijsfunctie	verkeersruimte	25.6
R.04.	spreekkamer	onderwijsfunctie	verblijfsruimte	10.1
R.05.	directiekamer	onderwijsfunctie	verblijfsruimte	14.3
R.06.	speellokaal	onderwijsfunctie	verblijfsruimte	79.3
R.07.	centrale ruimte	onderwijsfunctie	verblijfsruimte	111.3
R.08.	miva-toilet	onderwijsfunctie	toiletruimte	3.8
R.08a.	copier / printer	onderwijsfunctie	bergruimte	5.2
R.09.	groepsruimte onderbouw	onderwijsfunctie	verblijfsruimte	43.4
R.10.	groepsruimte onderbouw	onderwijsfunctie	verblijfsruimte	43.0
R.11.	groepsruimte onderbouw	onderwijsfunctie	verblijfsruimte	42.6
R.12.	groepsruimte onderbouw	onderwijsfunctie	verblijfsruimte	42.6
R.13.	toilet	onderwijsfunctie	toiletruimte	7.6
R.13a.	toilet	onderwijsfunctie	toiletruimte	7.6
R.14.	BSO	bijeenkomstfunctie	verblijfsruimte	99.2
R.15.				
R.16.	verwerkingsruimte	onderwijsfunctie	verblijfsruimte	142.1
R.16a.	berging	onderwijsfunctie	bergruimte	9.4
R.17.	garderobe	onderwijsfunctie	bergruimte	17.9
R.18.	groepsruimte middenbouw	onderwijsfunctie	verblijfsruimte	45.2
R.19.	groepsruimte middenbouw	onderwijsfunctie	verblijfsruimte	44.6
R.20.	groepsruimte middenbouw	onderwijsfunctie	verblijfsruimte	44.3
R.21.	groepsruimte middenbouw	onderwijsfunctie	verblijfsruimte	44.3
R.22.	groepsruimte middenbouw	onderwijsfunctie	verblijfsruimte	44.6
R.23.	groepsruimte middenbouw	onderwijsfunctie	verblijfsruimte	44.9
R.24.	entree / trappenhuis	onderwijsfunctie	verkeersruimte	9.1
R.25.	toilet	onderwijsfunctie	toiletruimte	10.2
R.26.	toilet	onderwijsfunctie	toiletruimte	10.2
R.27.	gang / trappenhuis	onderwijsfunctie	verkeersruimte	15.8
R.28.	lift	onderwijsfunctie	verkeersruimte	1.4
R.28a.	poetskast	sportfunctie	bergruimte	3.7
R.29.	speelgang	bijeenkomstfunctie	verblijfsruimte	49.7
R.30.	bibliotheek	bijeenkomstfunctie	verblijfsruimte	106.1
R.31.	kantoor	bijeenkomstfunctie	verblijfsruimte	9.1
R.31a.	berging	bijeenkomstfunctie	bergruimte	7.8
R.32.	leeskuil	bijeenkomstfunctie	verblijfsruimte	15.9
R.33.	speelruimte peuterspeelzaal	bijeenkomstfunctie	verblijfsruimte	52.3
R.34.	toilet	bijeenkomstfunctie	toiletruimte	6.4
R.35.	berging	bijeenkomstfunctie	bergruimte	8.3
R.36.	toilet	bijeenkomstfunctie	toiletruimte	1.3
R.37.	toilet	bijeenkomstfunctie	toiletruimte	1.3
R.38.	groepsruimte kinderdagverblijf	bijeenkomstfunctie	verblijfsruimte	55.6
R.39.	verzorging	bijeenkomstfunctie	verblijfsruimte / toiletruimte	10.8
R.40.	pantry	bijeenkomstfunctie	verblijfsruimte	6.6
R.41.	groepsruimte kinderdagverblijf	bijeenkomstfunctie	verblijfsruimte	64.3
R.42.				
R.43.	slaapkamer	bijeenkomstfunctie	verblijfsruimte	6.5
R.44.	slaapkamer	bijeenkomstfunctie	verblijfsruimte	6.5
R.45.	slaapkamer	bijeenkomstfunctie	verblijfsruimte	6.5
R.46.	slaapkamer	bijeenkomstfunctie	verblijfsruimte	6.4
R.47.	entree	bijeenkomstfunctie	verkeersruimte	3.1
R.48.	kantoor	bijeenkomstfunctie	verblijfsruimte	9.7
R.49.	berging	bijeenkomstfunctie	bergruimte	9.2
R.50.	berg-nis	onderwijsfunctie	bergruimte	7.7
R.60.	hal / trappenhuis	sportfunctie	verkeersruimte	17.1
R.61.	gang	onderwijsfunctie	verkeersruimte	33.5
R.62.	lerarenkamer / vergaderruimte	onderwijsfunctie	verblijfsruimte	45.6
R.62a.	pantry	onderwijsfunctie	verblijfsruimte	5.0
R.63.	berging	onderwijsfunctie	bergruimte	5.8
R.64a.	toilet	onderwijsfunctie	toiletruimte	1.2
R.64b.	toilet	onderwijsfunctie	toiletruimte	1.2
R.65.	berging	onderwijsfunctie	bergruimte	13.9
R.66.	verwerkingsruimte	onderwijsfunctie	verblijfsruimte	188.3
R.67.	kantoor	onderwijsfunctie	verblijfsruimte	17.0
R.68.	kantoor	onderwijsfunctie	verblijfsruimte	17.0
R.69.	garderobe	onderwijsfunctie	bergruimte	17.1
R.70.	groepsruimte bovenbouw	onderwijsfunctie	verblijfsruimte	43.4
R.71.	groepsruimte bovenbouw	onderwijsfunctie	verblijfsruimte	43.3
R.72.	groepsruimte bovenbouw	onderwijsfunctie	verblijfsruimte	43.0
R.73.	groepsruimte bovenbouw	onderwijsfunctie	verblijfsruimte	43.0
R.74.	groepsruimte bovenbouw	onderwijsfunctie	verblijfsruimte	43.9
R.75.	groepsruimte bovenbouw	onderwijsfunctie	verblijfsruimte	44.7
R.76.				
R.77.	toilet	onderwijsfunctie	toiletruimte	9.4
R.78.	toilet	onderwijsfunctie	toiletruimte	9.4
R.79.	server	onderwijsfunctie	bergruimte	4.1
R.80.				
R.81.	leraar / scheidsrechter / EHBO	sportfunctie	verblijfsruimte	10.7
R.82.	sportzaal	sportfunctie	verblijfsruimte	350.9
R.83.	kleedruimte	sportfunctie	verblijfsruimte	15.1
R.84.	toilet	sportfunctie	toiletruimte	4.5
R.85.	douches	sportfunctie	badruimte	8.5
R.86.	douche	sportfunctie	badruimte	1.7
R.87.	kleedruimte	sportfunctie	verblijfsruimte	17.2
R.88.	toilet	sportfunctie	toiletruimte	1.2
R.89.	douches	sportfunctie	badruimte	7.7
R.90.	douche	sportfunctie	badruimte	1.2
R.91.	berging	sportfunctie	bergruimte	38.7
R.91a.	berging	sportfunctie	bergruimte	2.5
R.100.	hal / trappenhuis	sportfunctie	verkeersruimte	7.1
R.101.	techniek	sportfunctie	technische ruimte	38.3
R.102.	berging	sportfunctie	bergruimte	38.7

Gebouwfuncties:	Bezettingsgraadklasse:
Bijeenkomstfunctie	B3
Onderwijsfunctie	B2
Sportfunctie	B3

BEGANE GROND:
- 0.015 + MAAIVELD
- GEBRUIKSOPPERVLAK: 1570 m2
- MAXIMAAL 450 PERSONEN

1e VERDIEPING:
- 3.515 + MAAIVELD
- GEBRUIKSOPPERVLAK: 1140 m2
- MAXIMAAL 250 PERSONEN

2e VERDIEPING:
- 6.900 + MAAIVELD
- GEBRUIKSOPPERVLAK: 130 m2
- MAXIMAAL 2 PERSONEN

RENVOOI:

- kalkzandsteen vuilmetselwerk
- baksteen schoonmetselwerk
- betonsteen schoonwerk
- kozijn/pui
- brandwerende, zelfsluitende deur
- brandwerende deur
- zelfsluitende deur
- bsh — brandslanghaspel
- tegelwerk
- sp — schrobput
- 30 min. WBDBO — brandscheiding
- 30 min. WRD — rookscheiding
- noodverlichting
- vluchtrouteaanduiding
- BMC — brandmeldcentrale
- BMP — brandmeldpaneel
- PS — paniekslot
- PB — paniekbalk

gemeente Simpelveld
opdrachtgever

GV 02
tekeningnummer

9202 — projectnummer
Bredeschool Simpelveld — project

in gebruikname — fase
aanvraag gebruiksvergunning en gebruiksmelding Bredeschool Simpelveld — onderwerp

schaal	formaat	getekend	status
1:100	A0	RBu	definitief

27-09-2010 — datum
gewijzigd

wehrung architecten

Wehrung Architecten bv
Elsstraat 9, 6191 JW Beek (L)
T. 046 4372276
F. 046 4379181
www.wehrungarchitecten.nl
info@wehrungarchitecten.nl

van deze tekening bezitten wij het auteursrecht, zij mag niet zonder onze voorafgaande uitdrukkelijke toestemming worden gebruikt, vermenigvuldigd of aan derden ter beschikking worden gesteld