


# HKL2-12

Opbouw plaatstaal

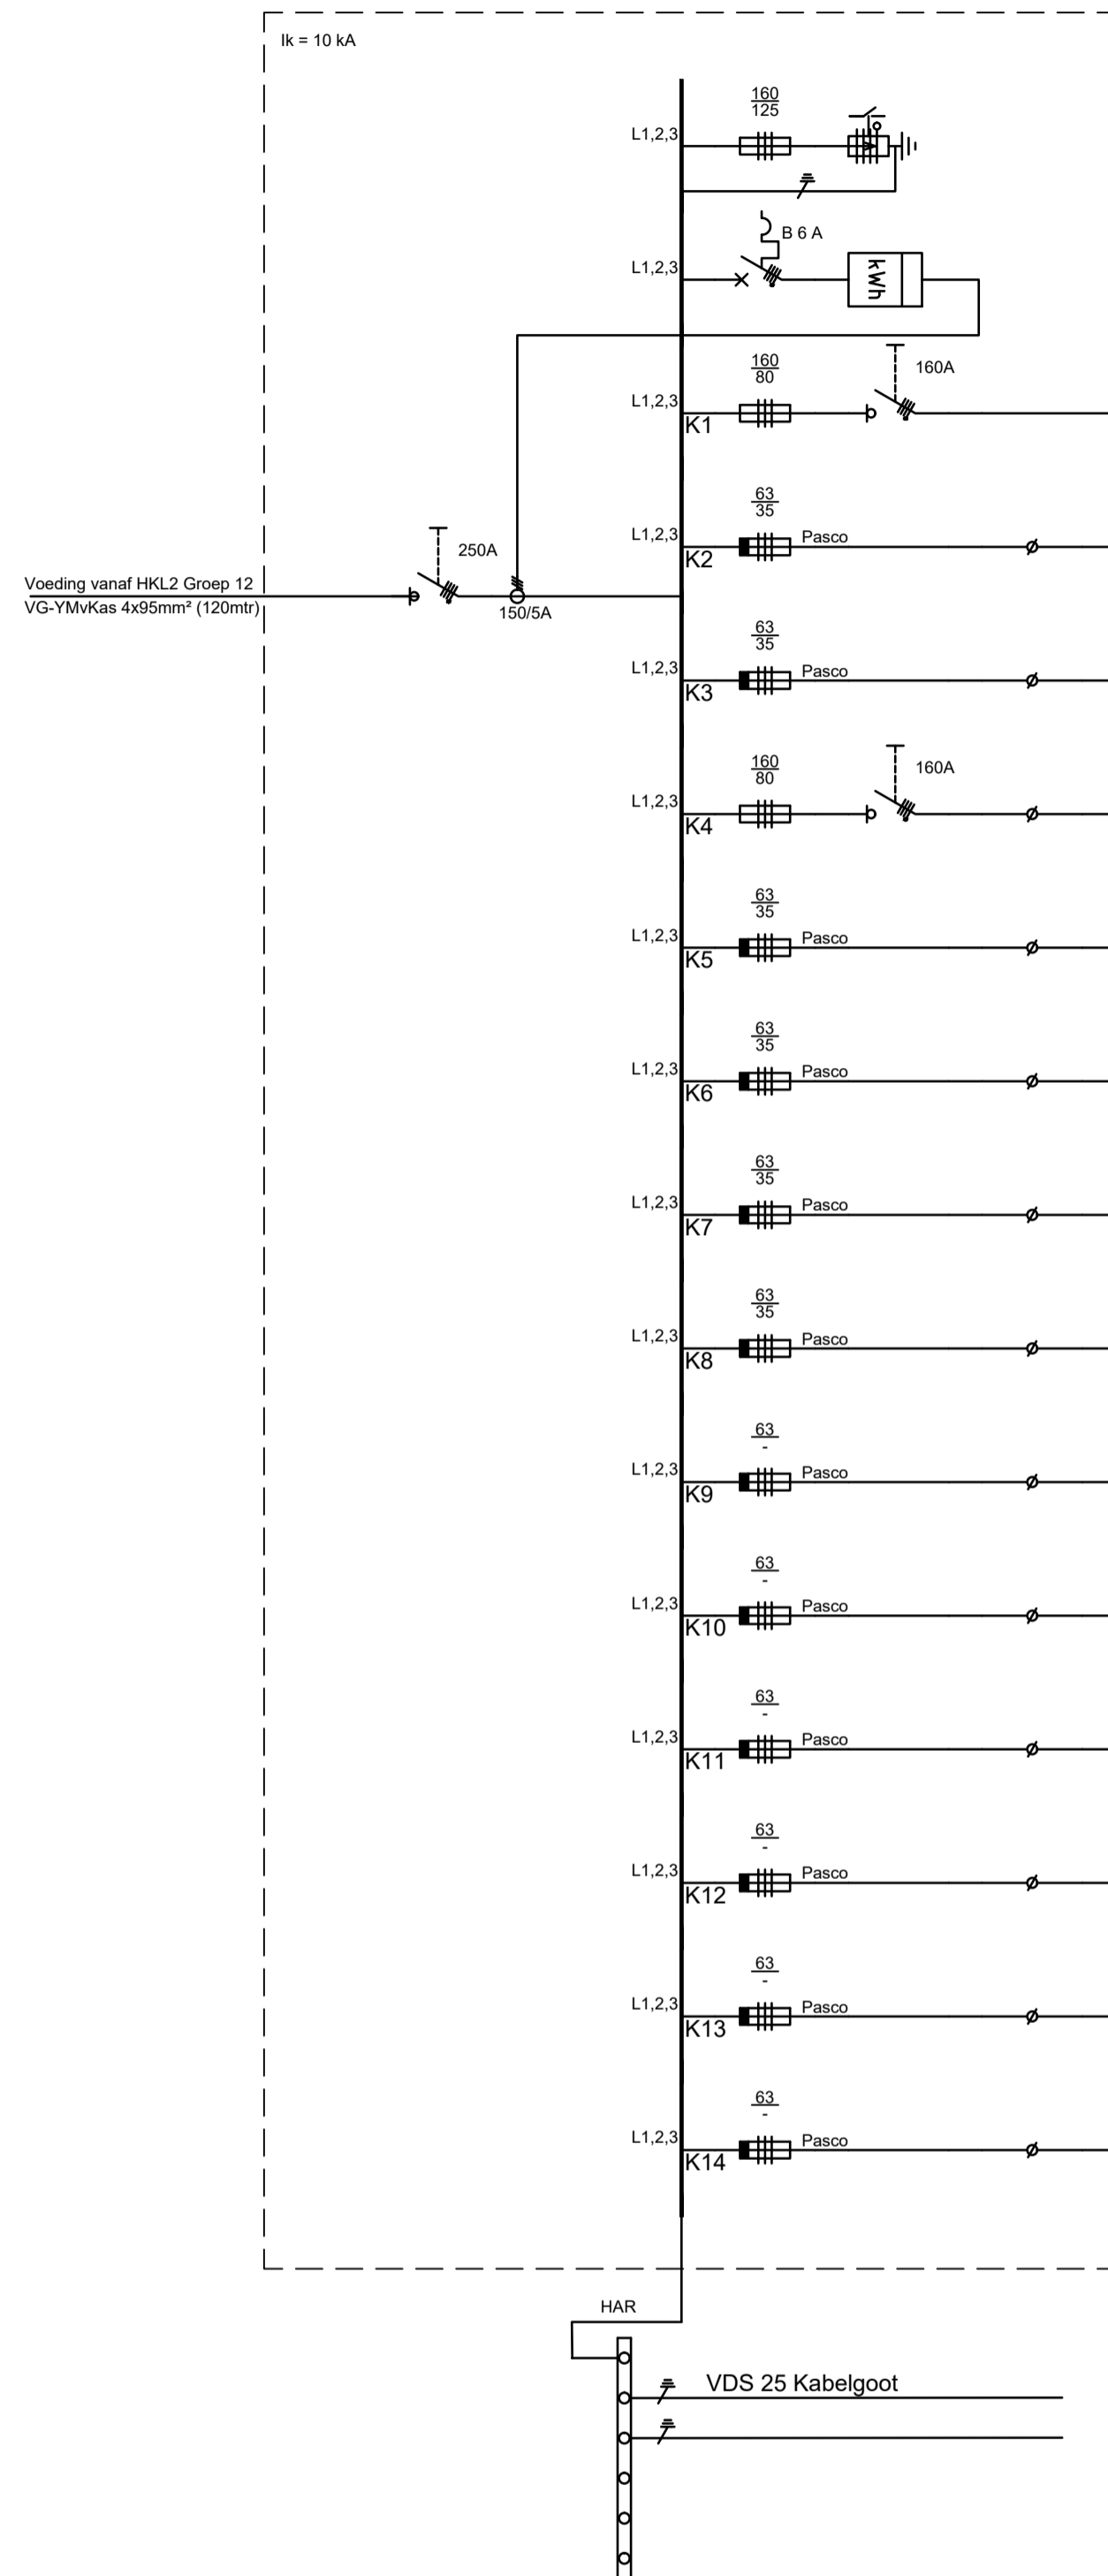

Omschrijving	○	⚡	3f	VA	VVA	L1	L2	L3
Overspanningsbeveiliging Type 1+2								
KWh-meter PAC4200								
RK1A YMvK 5 G 25 (50mtr)			1	32000	32000	10667	10667	10667
Verdeelkast L3A+RK1 YMvK 5 G 6 (16mtr)			1	30610	17594	5865	5865	5865
Verdeelkast L2A YMvK 5 G 6 (13mtr)			1	24310	11348	3783	3783	3783
Verdeelkast HVLB VG-YMvKas 4x35mm				0	0	0	0	0
Verdeelkast L1A YMvK 5 G 6 (10mtr)			1	24310	11348	10887	10687	13192
Verdeelkast L0A YMvK 5 G 10 15mtr)				0	0	0	0	0
Verdeelkast K0A YMz1K 5 G 10 (CCA)				0	0	0	0	0
RK2 YMvK 5 G 6 (20mtr)			1	14000	14000	4667	4667	4667
Reserve				0	0	0	0	0
Reserve				0	0	0	0	0
Reserve				0	0	0	0	0
Reserve				0	0	0	0	0
Reserve				0	0	0	0	0
Reserve				0	0	0	0	0

Totaal aangeloten vermogen(VA) 303.732 VA  
 Opgenomen vermogen in normaal bedrijf (VVA) 90.949 VVA  
 Beschikbaar vermogen reservegroepen (VVA) 20% 18.190 VVA  
 Opgenomen vermogen in normaal bedrijf+beschikbaar vermogen reserve groepen (VVA) 109.139 VVA  
 Overall gelijktijdig vermogen 70% 76.397 VVA

Legeringsgebouw Algiers Van Braam Houckgeestkazerne	
Specificatie: Installatieschema HKL2-12 Begane grond	
Objectnummer: 32D21	Tekenaar: CT
Gebouwnummer: 061	Controle: JD
Besteknummer:	Datum: 17-5-2021
Projectnummer: 23304	Schaal: 1:100
Fase: Ter goedkeuring	Formaat: A1
Versie: 0	Documentcode: 32D21 061 E51 0 ELS 00
Blad: <b>E51</b> van 1 Directie - Vastgoedbeheer	
Hoewel aan de totstandkoming van deze vastgoedgegevens de uiterste zorg is besteed, aanvaardt het Rijksvastgoedbedrijf geen aansprakelijkheid voor eventuele fouten, onduidelijkheden of onvolkomenheden, noch voor de gevolgen daarvan. Aan deze gegevens kunnen geen rechten worden ontleend. © Ministerie van Binnenlandse Zaken en Koninkrijksrelaties Rijksvastgoedbedrijf Ministerie van Binnenlandse Zaken en Koninkrijksrelaties 088 115 80 00 www.rijksvastgoedbedrijf.nl Bestandnaam: 32D21_061_E_00.dwg Template versie: 1.3.3 printdatum: 17-05-2021	