
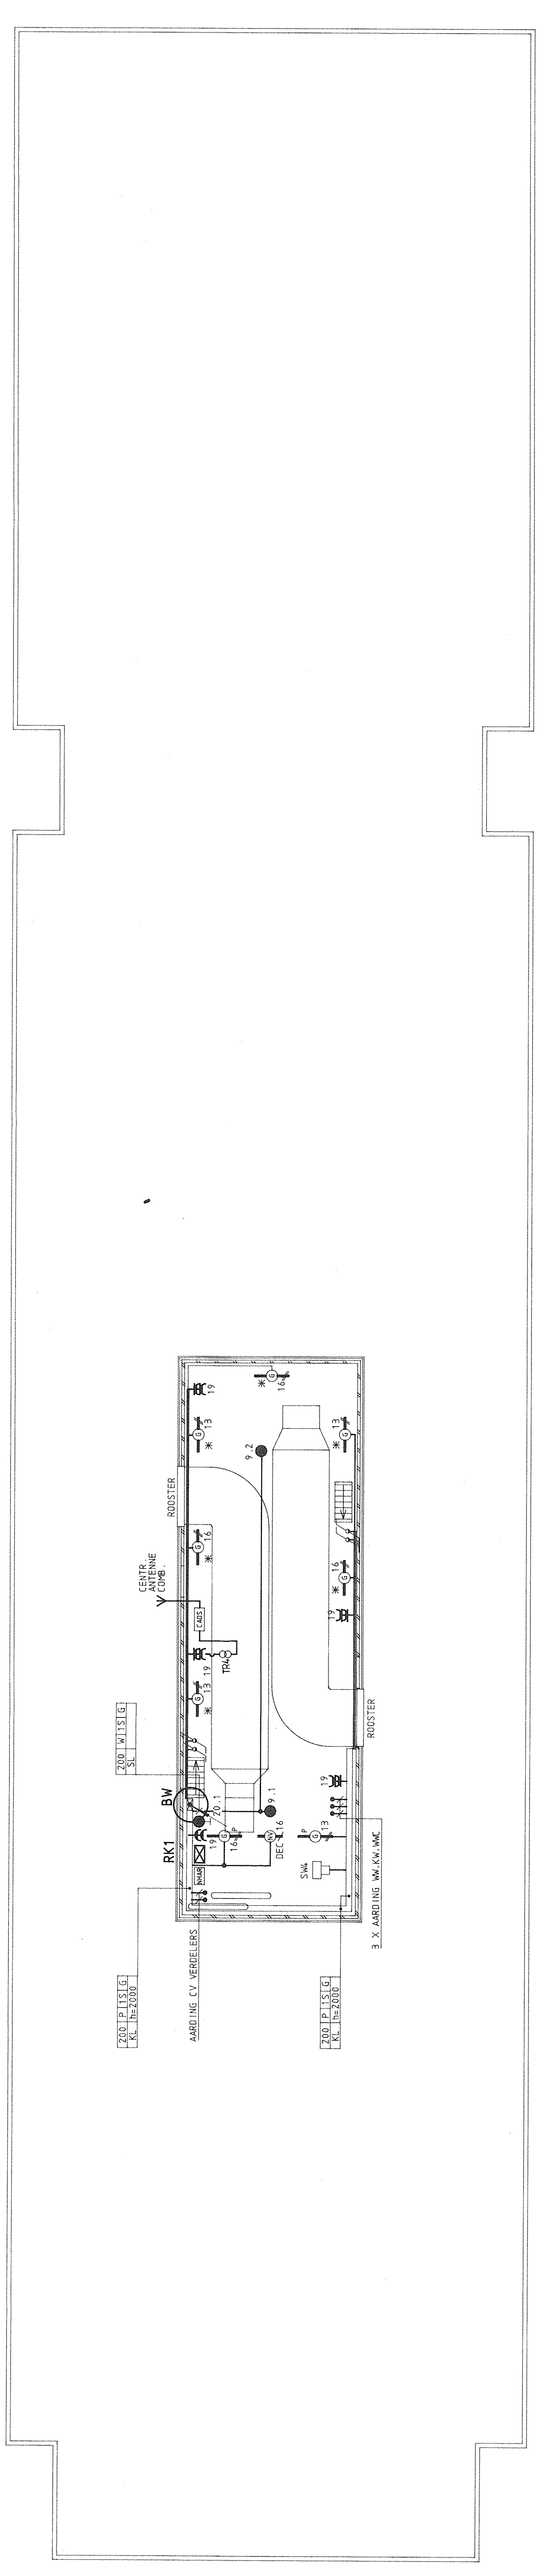
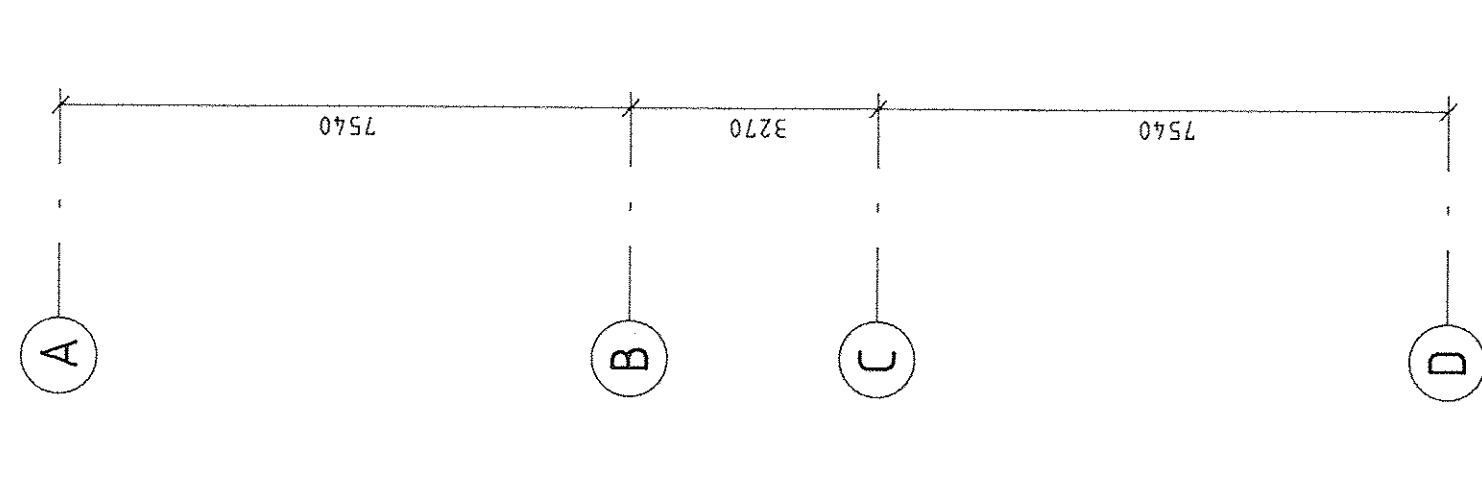


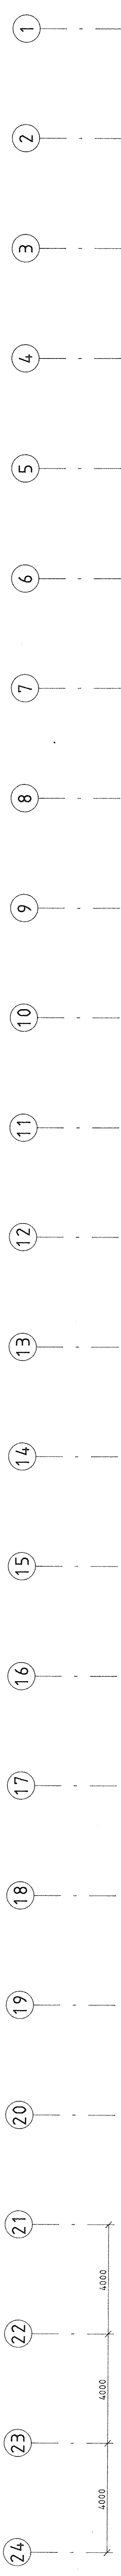

OPMERKING:
VOOR SYMBOLEN ZIE BLAD : 30
LICHTINSTALLATIE VOEDEN VANAF VERDEEL INRICHTING L3A

MINISTERIE VAN DEFENSIE	
DIREKTIE MATERIEEL KONINKLIJKE MARINE	
AFDELING GEBOUWEN EN TERREINEN	
BESTEKKEN ARCHIEF	
059 - 061 - 02 - 01	

		RIJKSGEBOUWEND IENST			
		DIRECTIE		noordpijl	
		NOORDHOLLAND EN UTRECHT			
werk		VAN BRAAM HOUCKGEEST KAZERNE DOORN			
		LEGERINGSGEBOUW K + M GEBOUW NR. 059-061			
onderwerp		DAK EN DAKOPBOUW		archief nummer:	
		ELEKTROTECHNISCHE INSTALLATIES		bestek-nr.	
				gez. HV	
				dd.	
		schaal 1:100		get. Fw dd. 10-10-'86	
				w.nr. 79.40.03	
				code bouwdeel vloer/bouw	
				bladnr.	
				kenmerk	
				E - 4 5 B	
				ADVIESROEP	
				POUDEROIJEN HAGEDOORN B.V.	
				STADHOUDERSLAAN 12 2517 HW 'S-GRAVENHAGE TEL. 070-60806	
				gewijz.	