




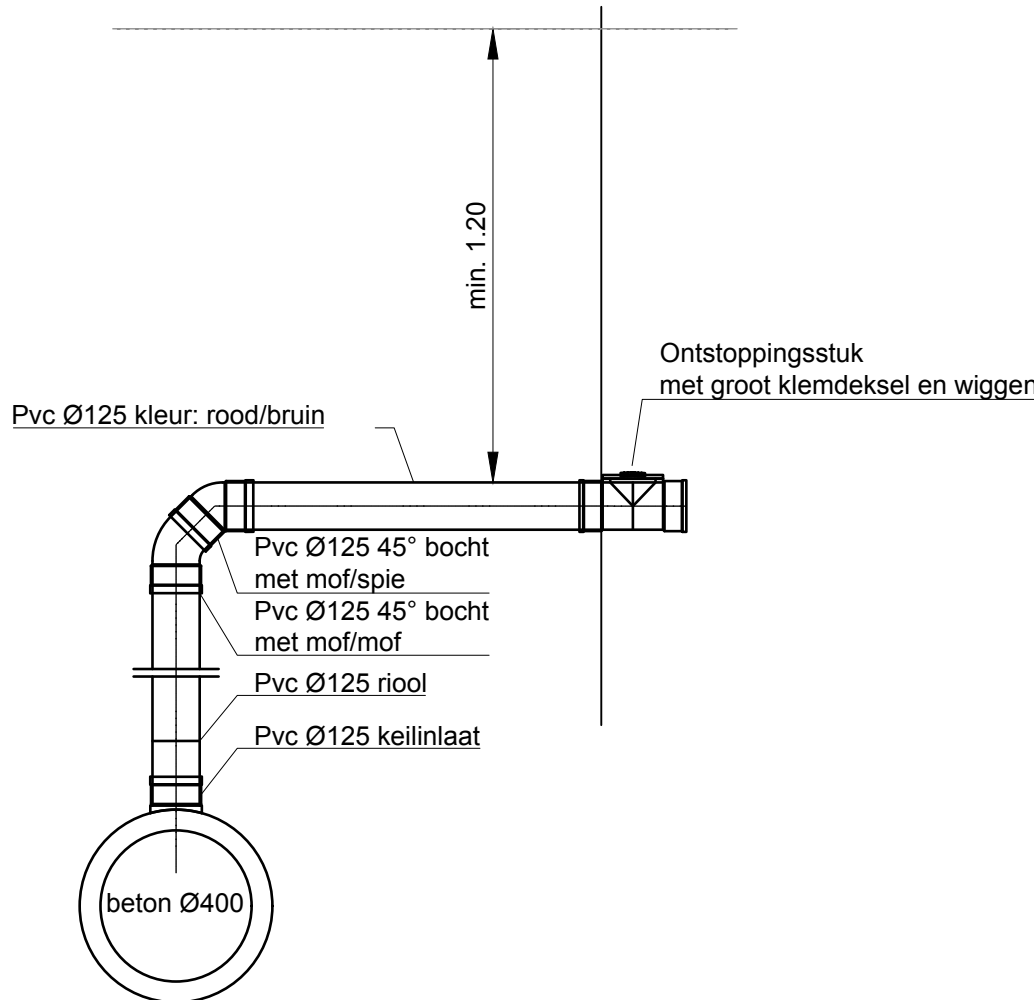


Principedetail huisaansluiting op beton
schaal: 1 : 20

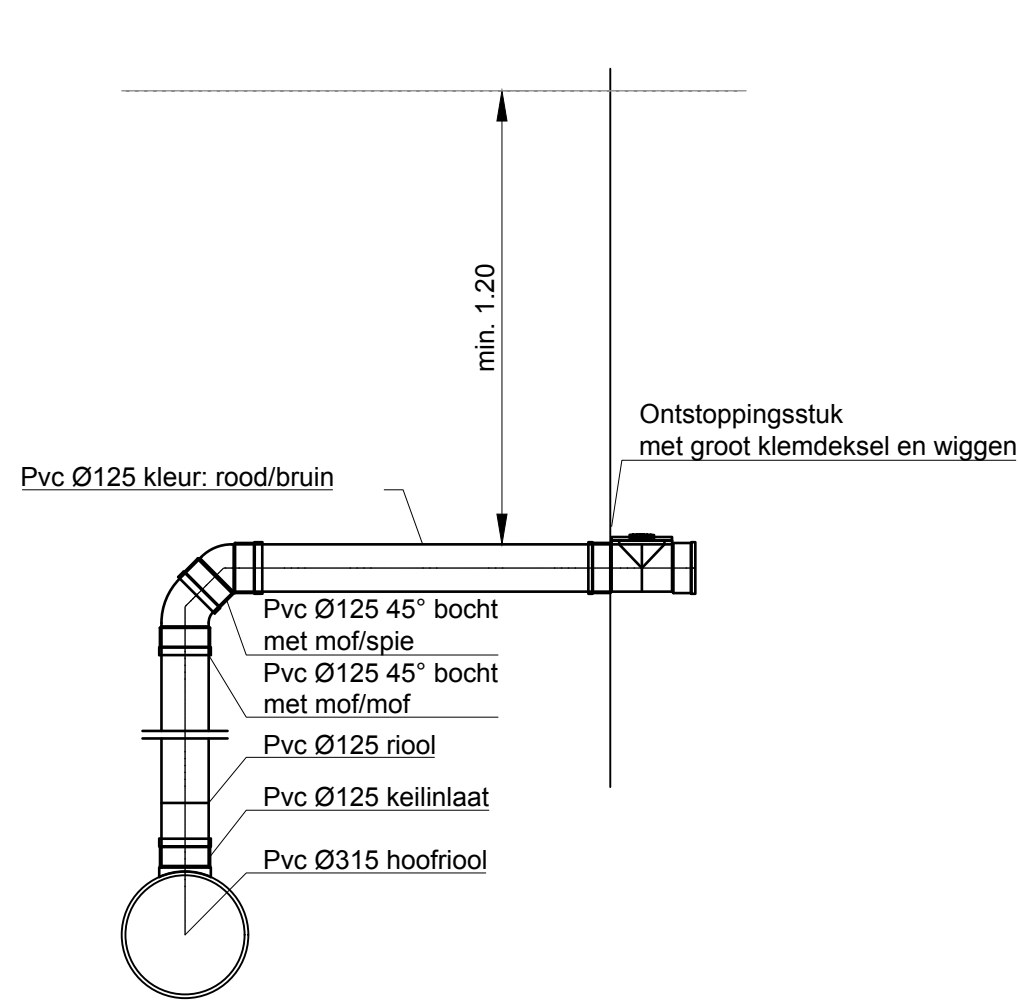


Principedetail huisaansluiting op pvc
schaal: 1 : 20

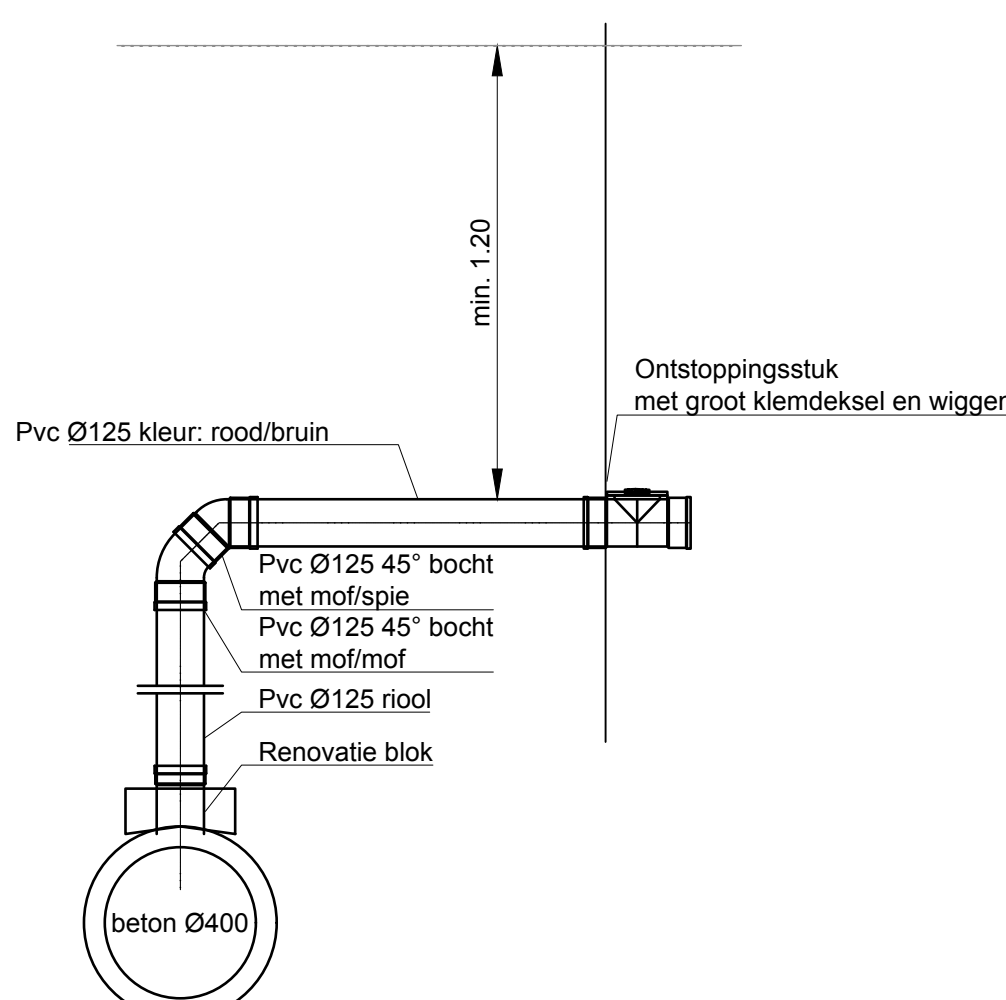


Principedetail huisaansluiting met Renovatie blok
schaal: 1 : 20

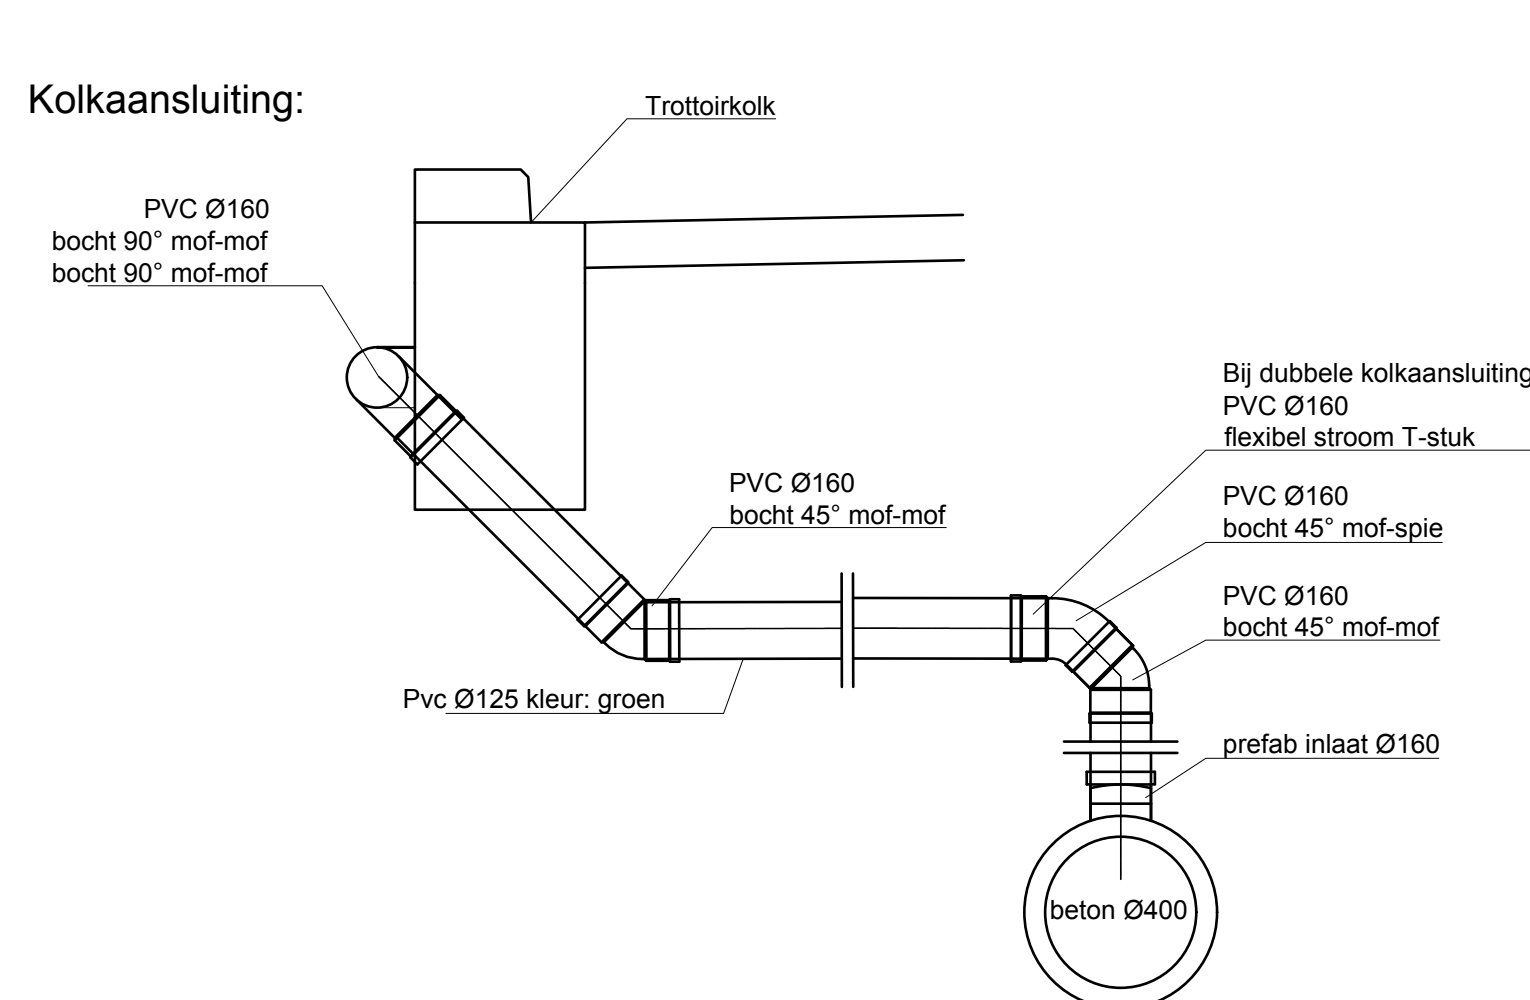


Principedetail kolkaansluiting op beton
schaal: 1 : 20

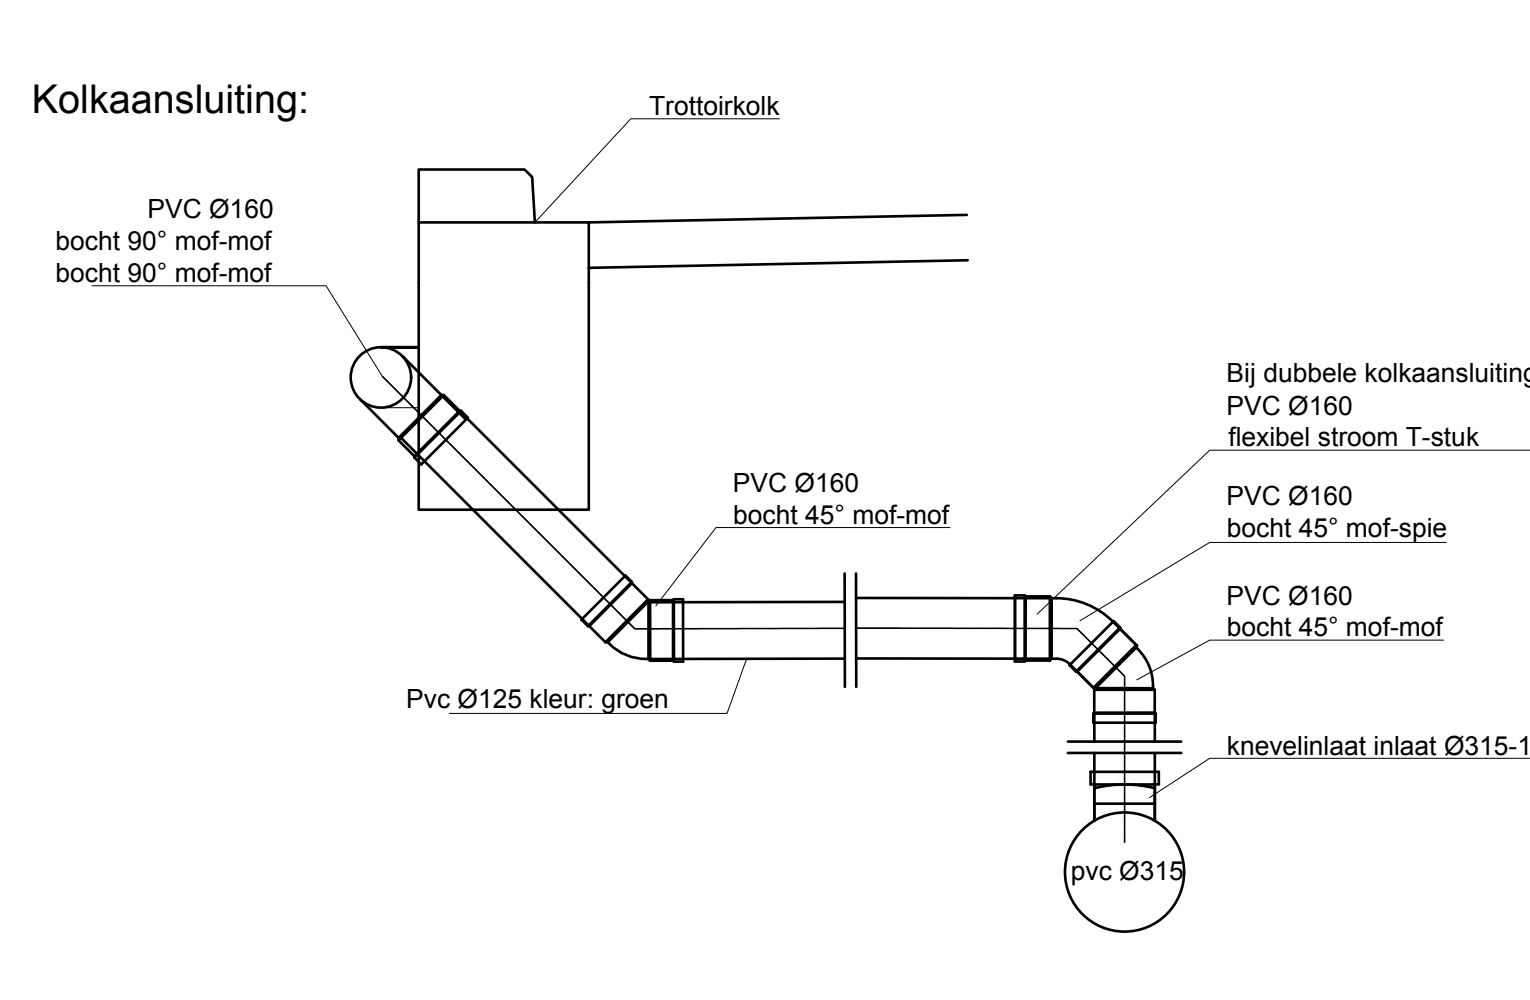


Principedetail kolkaansluiting op pvc
schaal: 1 : 20

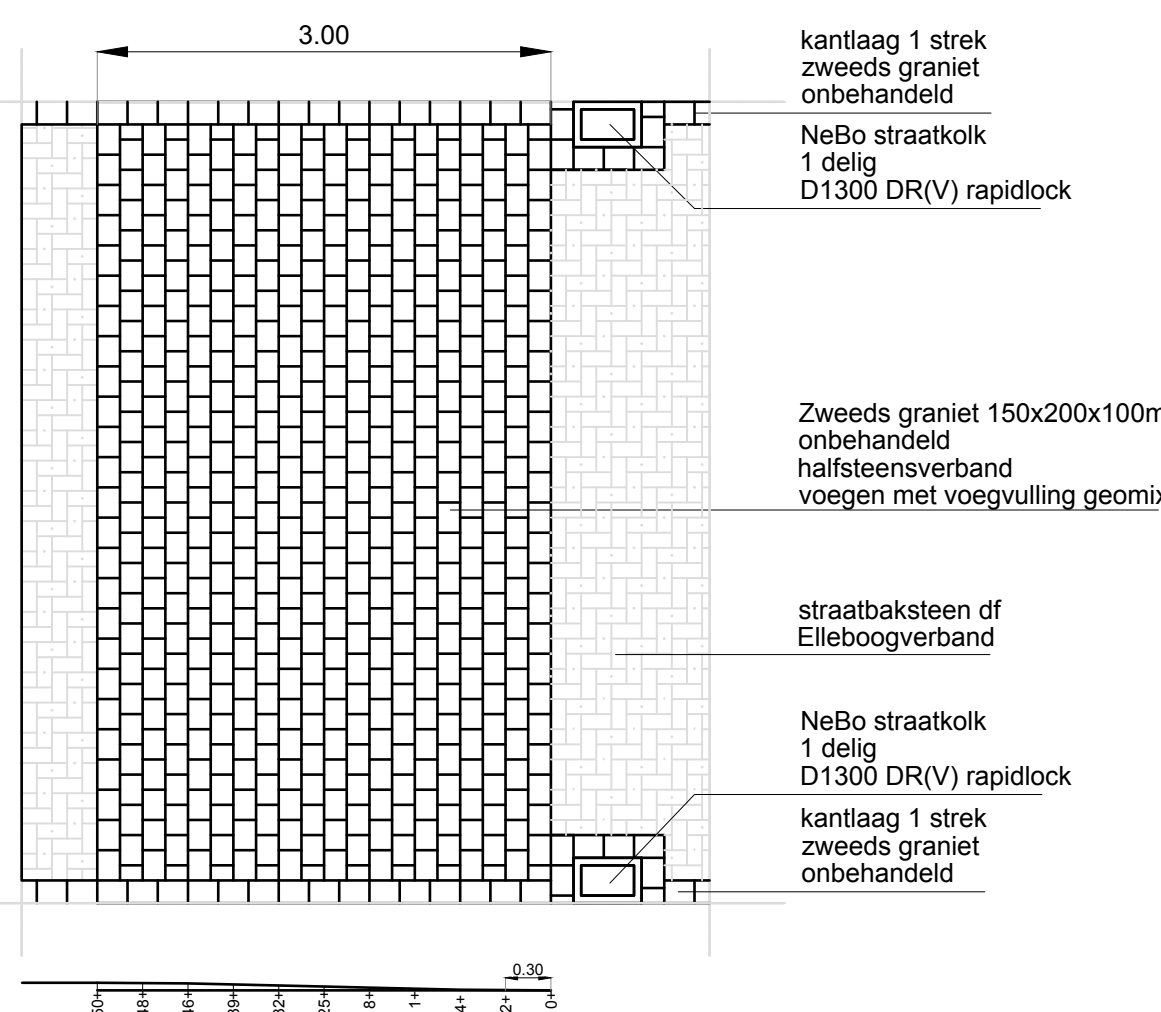


Detail talud 30 km/u Zweedsgraniet 50 mm, Markt/Rulkenstraat
schaal: 1 : 50

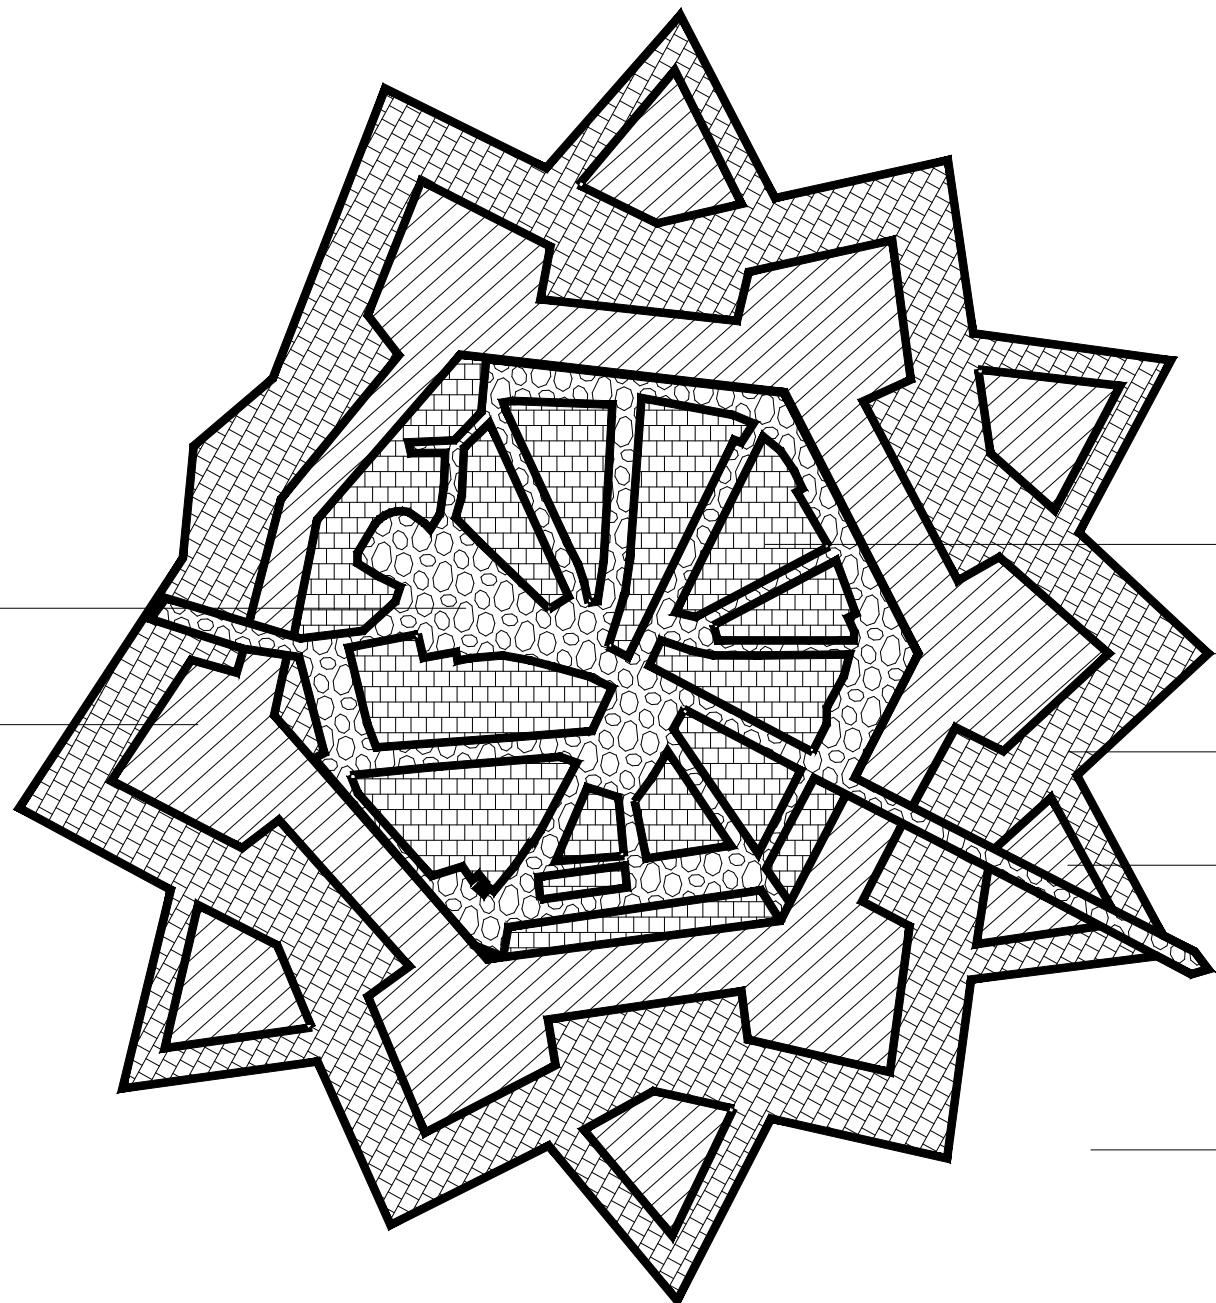


Principedetail stratenpatroon - Jan van Steffeswertplein
Schaal 1:50

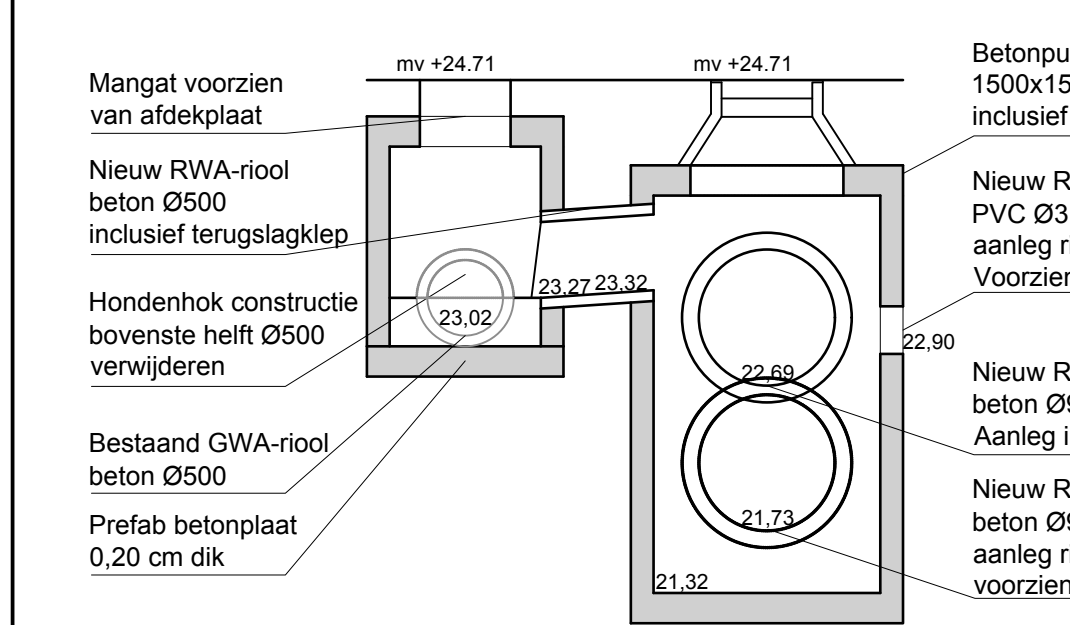


Tijdelijke aansluiting riool op put R02
schaal: 1 : 50

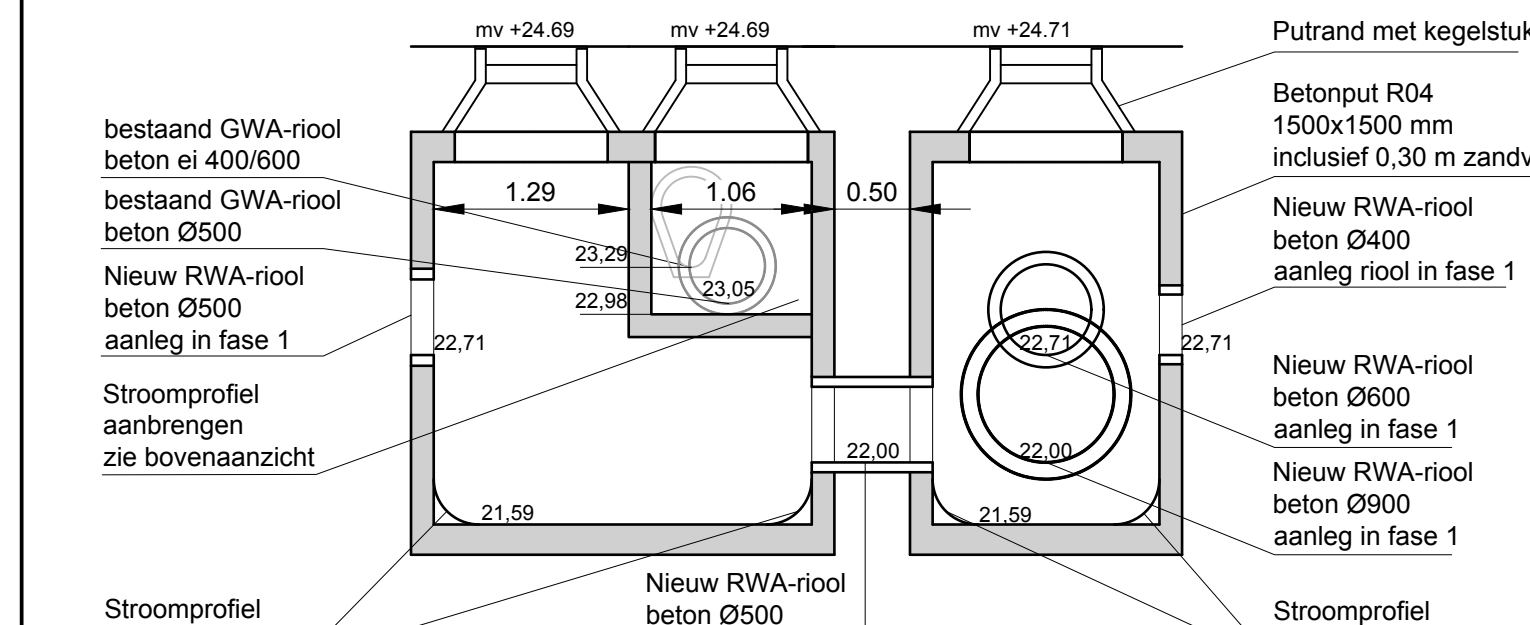


Put R05
schaal: 1 : 50

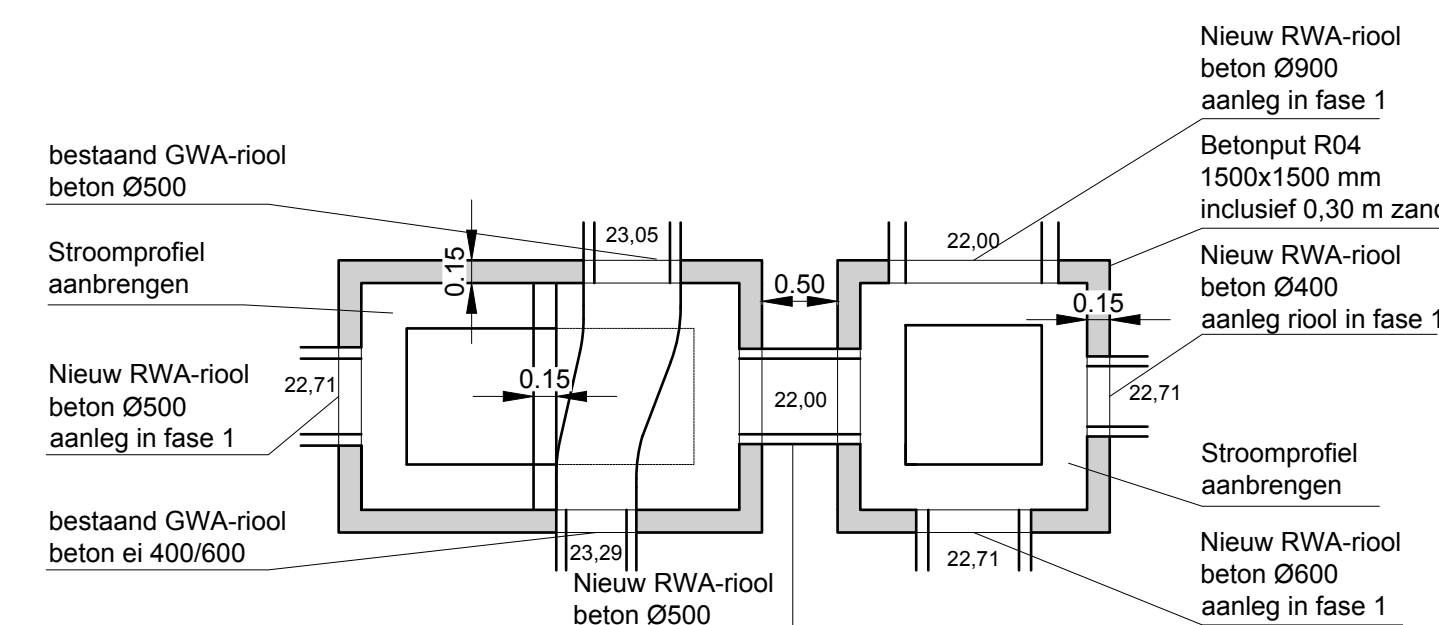


Put R05 bovenaanzicht
schaal: 1 : 50

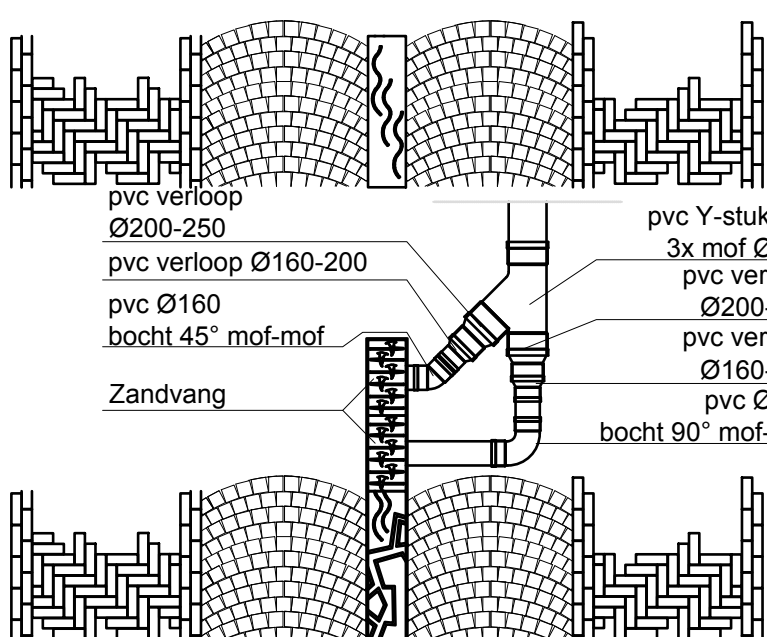


Principedetail aansluiting lijngoot - Singelstraat west
Schaal 1:50

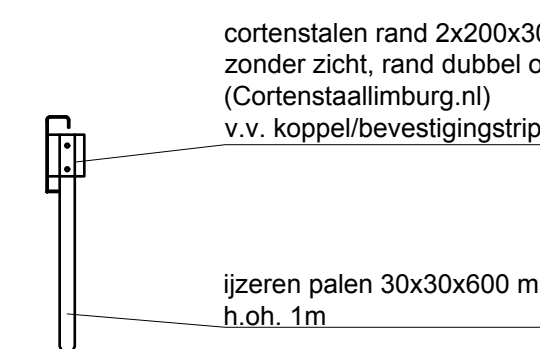


Principedetail cortenstalen rand - zijaanzicht
schaal: 1 : 20

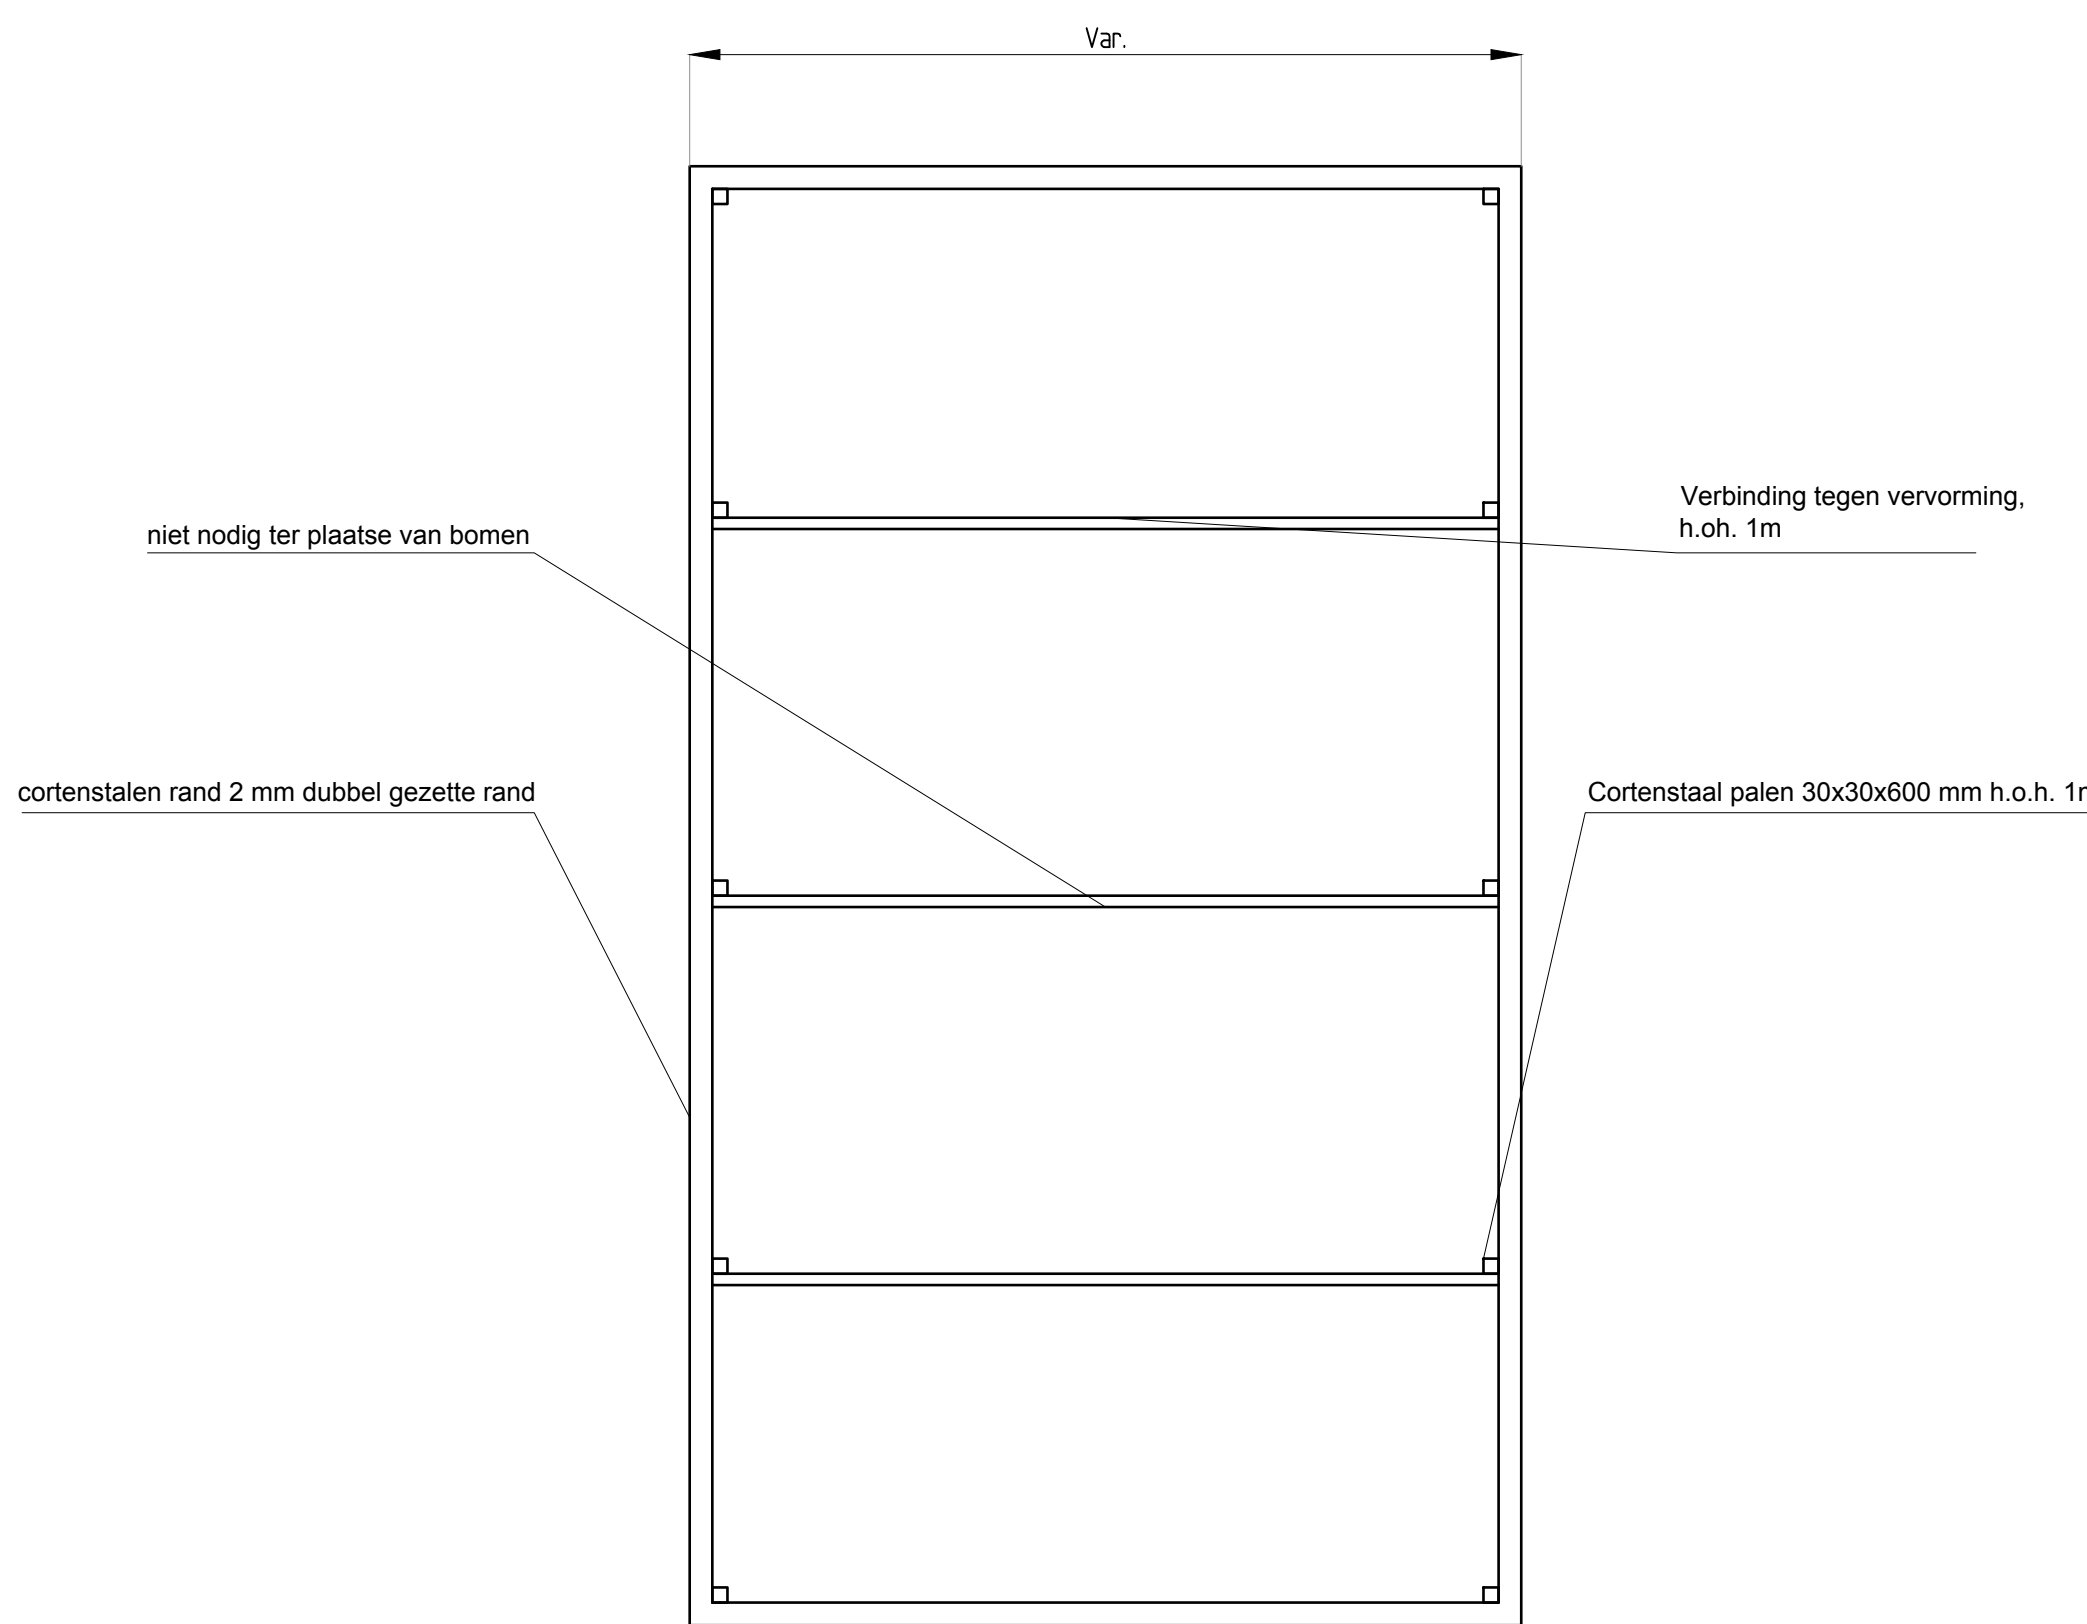


Principedetail cortenstalen rand - bovenaanzicht
schaal: 1 : 20

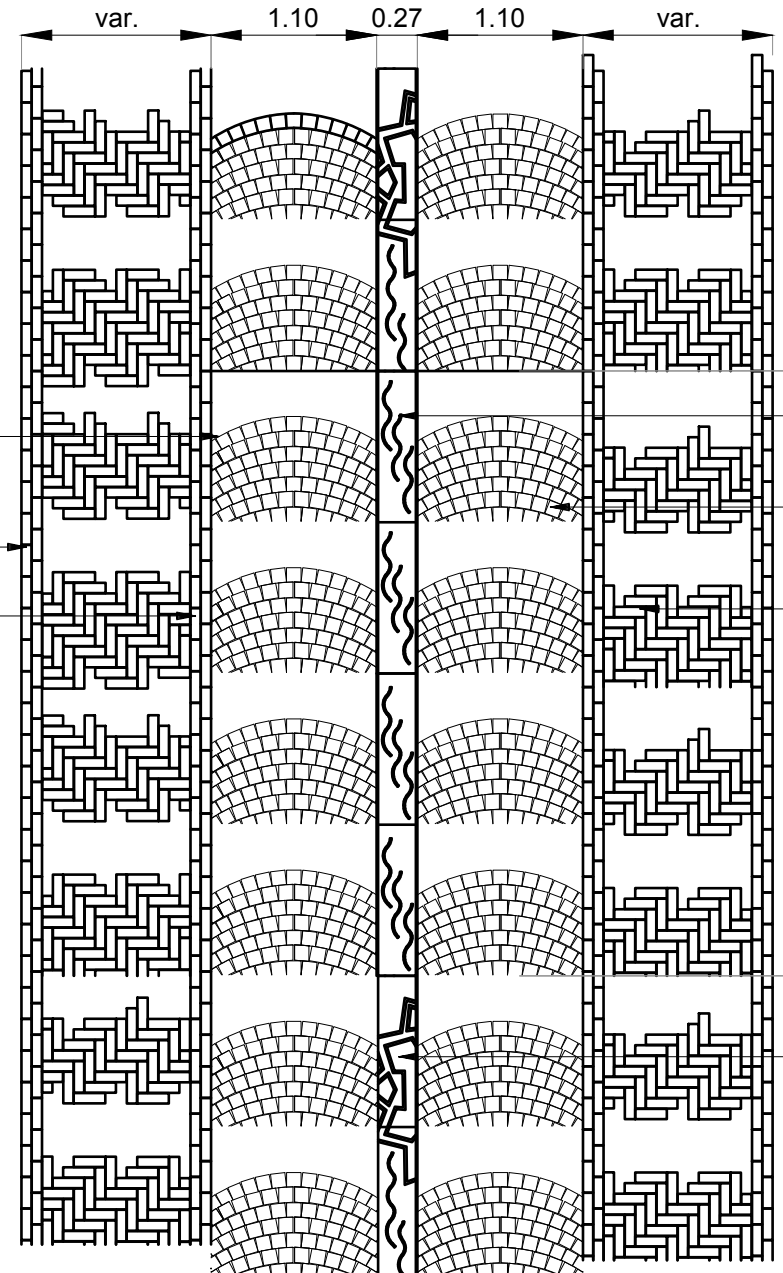


Principedetail granietkei 100x100x100 verharding
Schaal 1:50

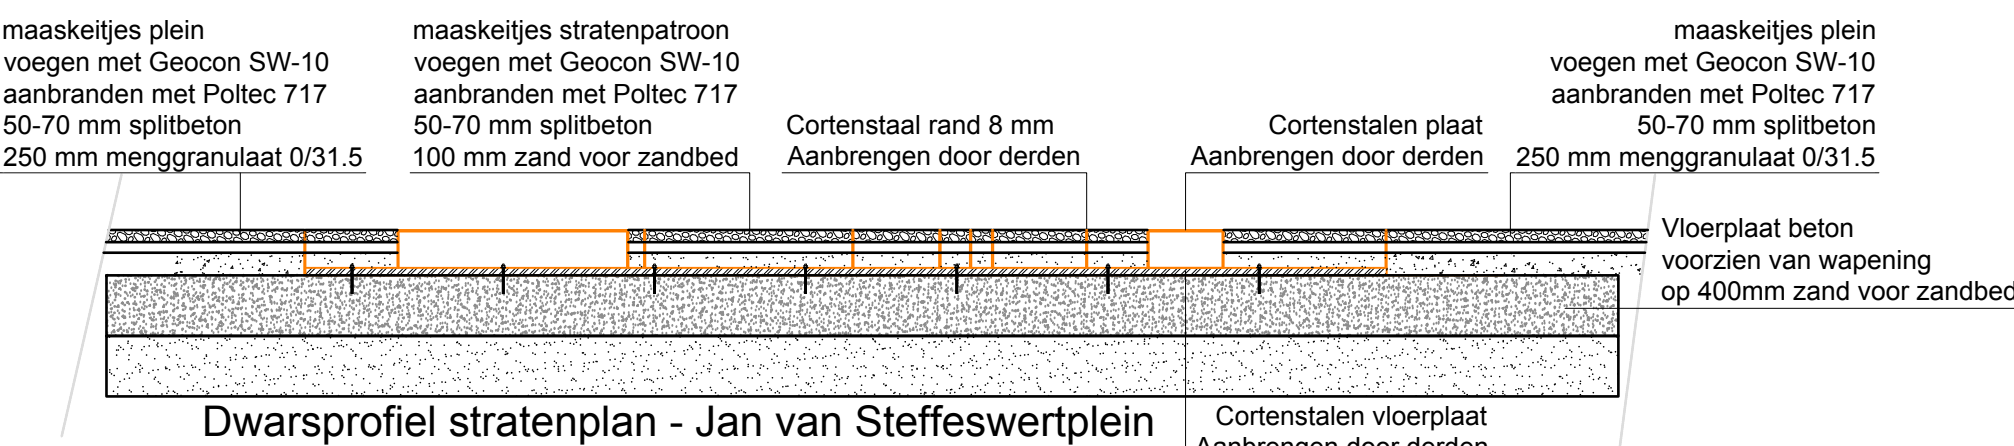


Principedetail lijngoot
Schaal 1:50

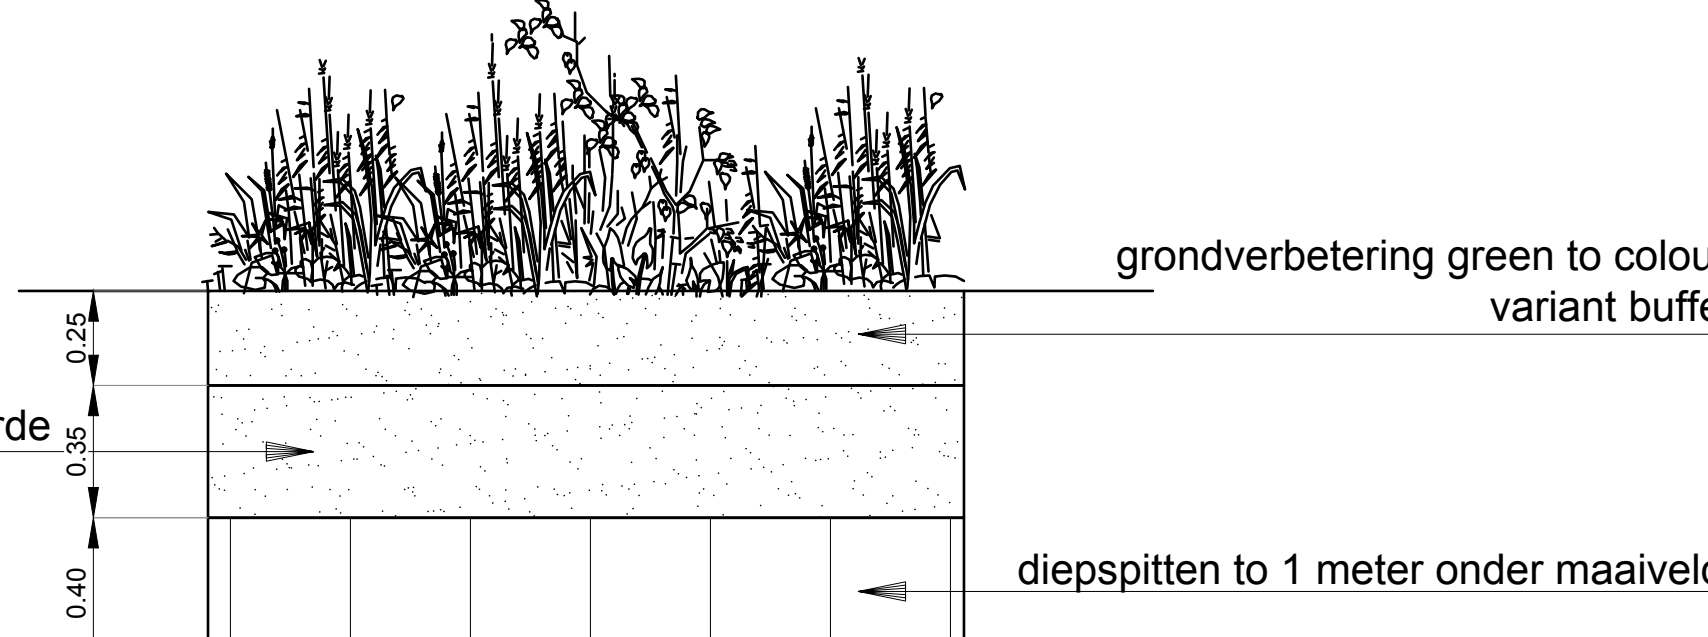


Principedetail plantvak green to colour
schaal: 1 : 20

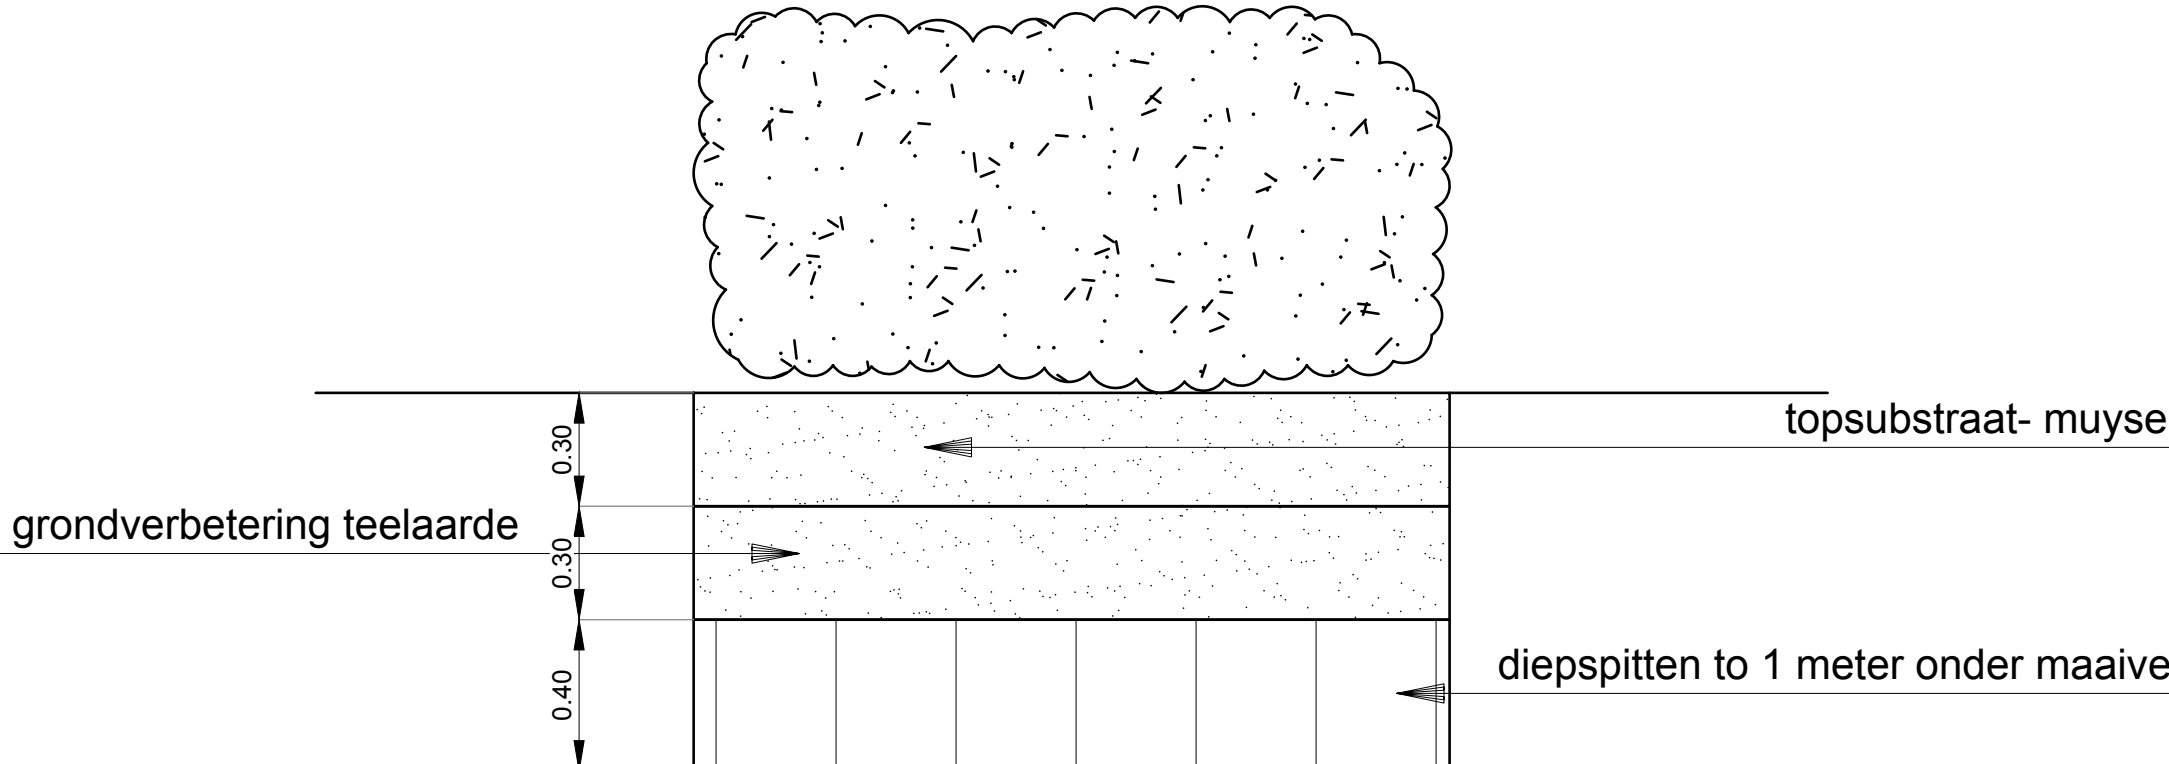


Principedetail plantvak zonder green to colour
schaal: 1 : 20

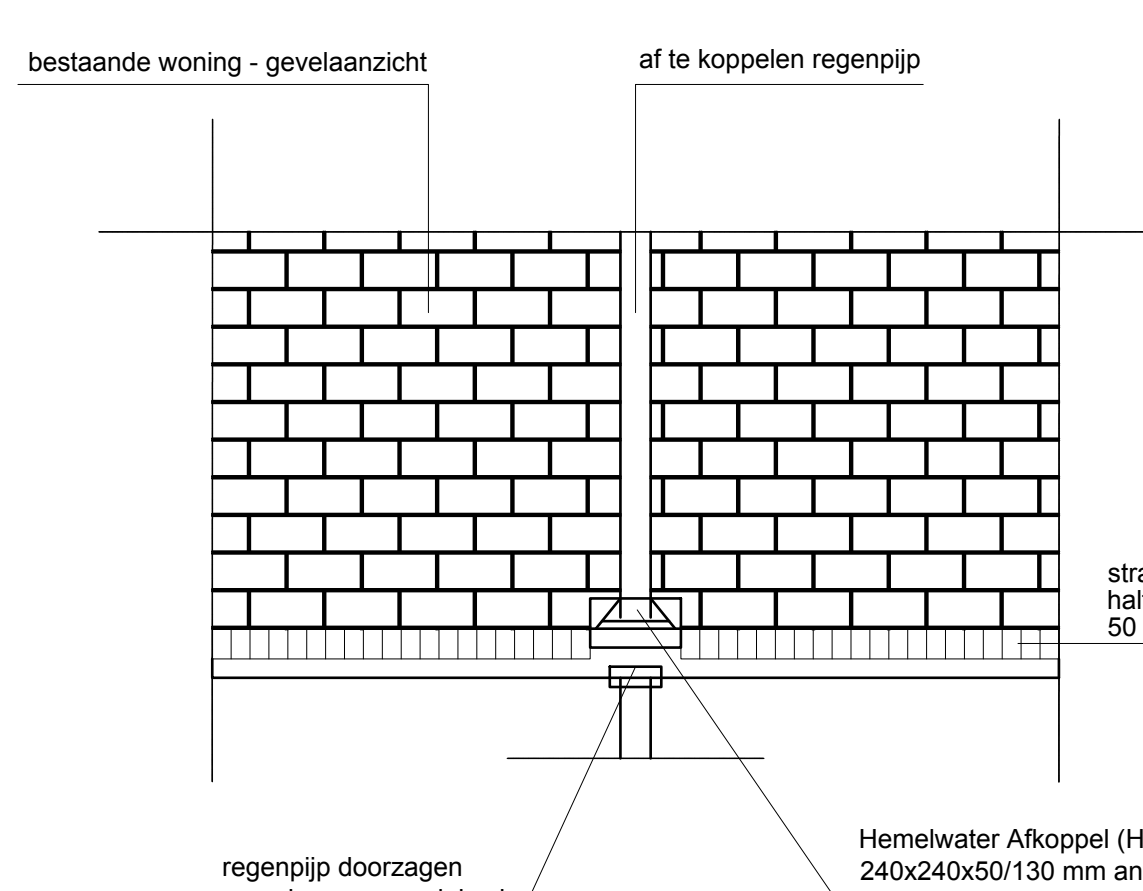


Principedetail afkoppelen hemelwater - Gevelaanzicht
schaal: 1 : 20

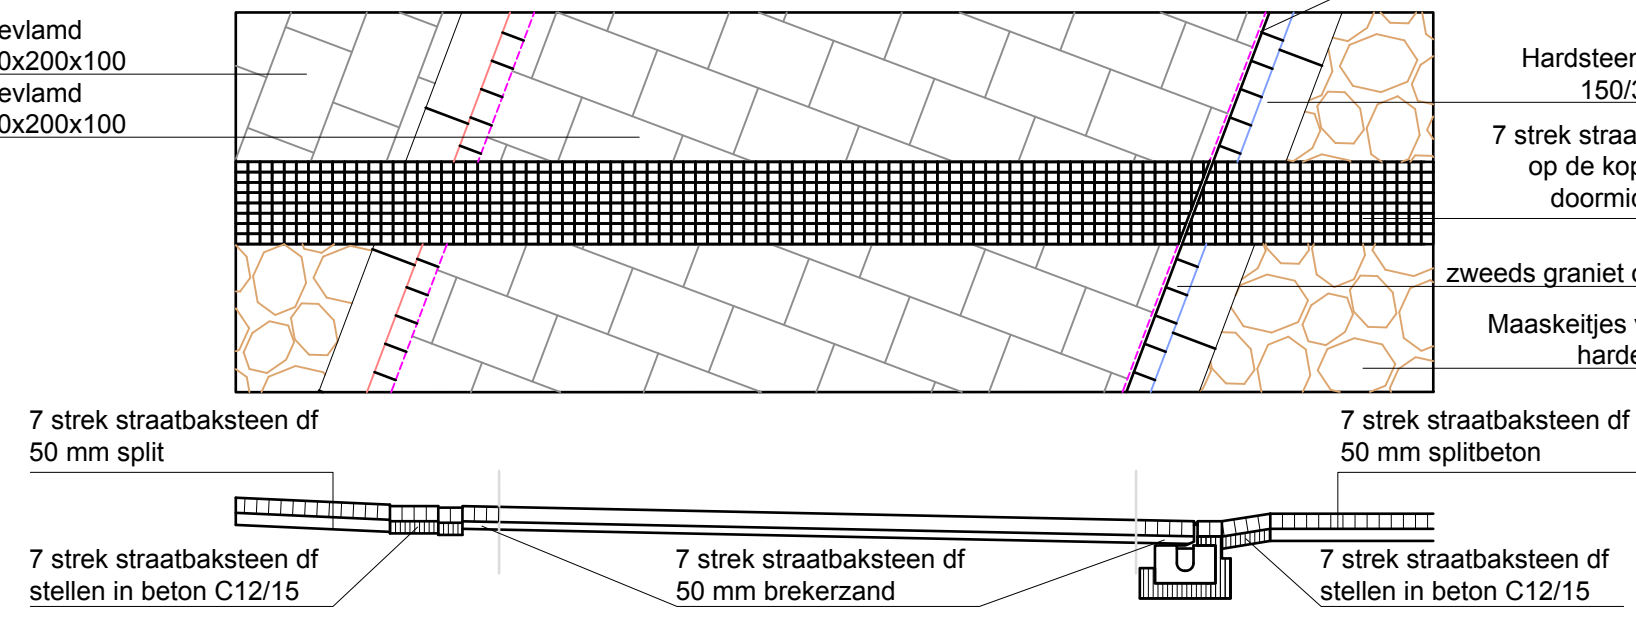


Detail/ dwarsprofiel kasteelmuur - Jan van Steffeswertplein
Schaal 1:50

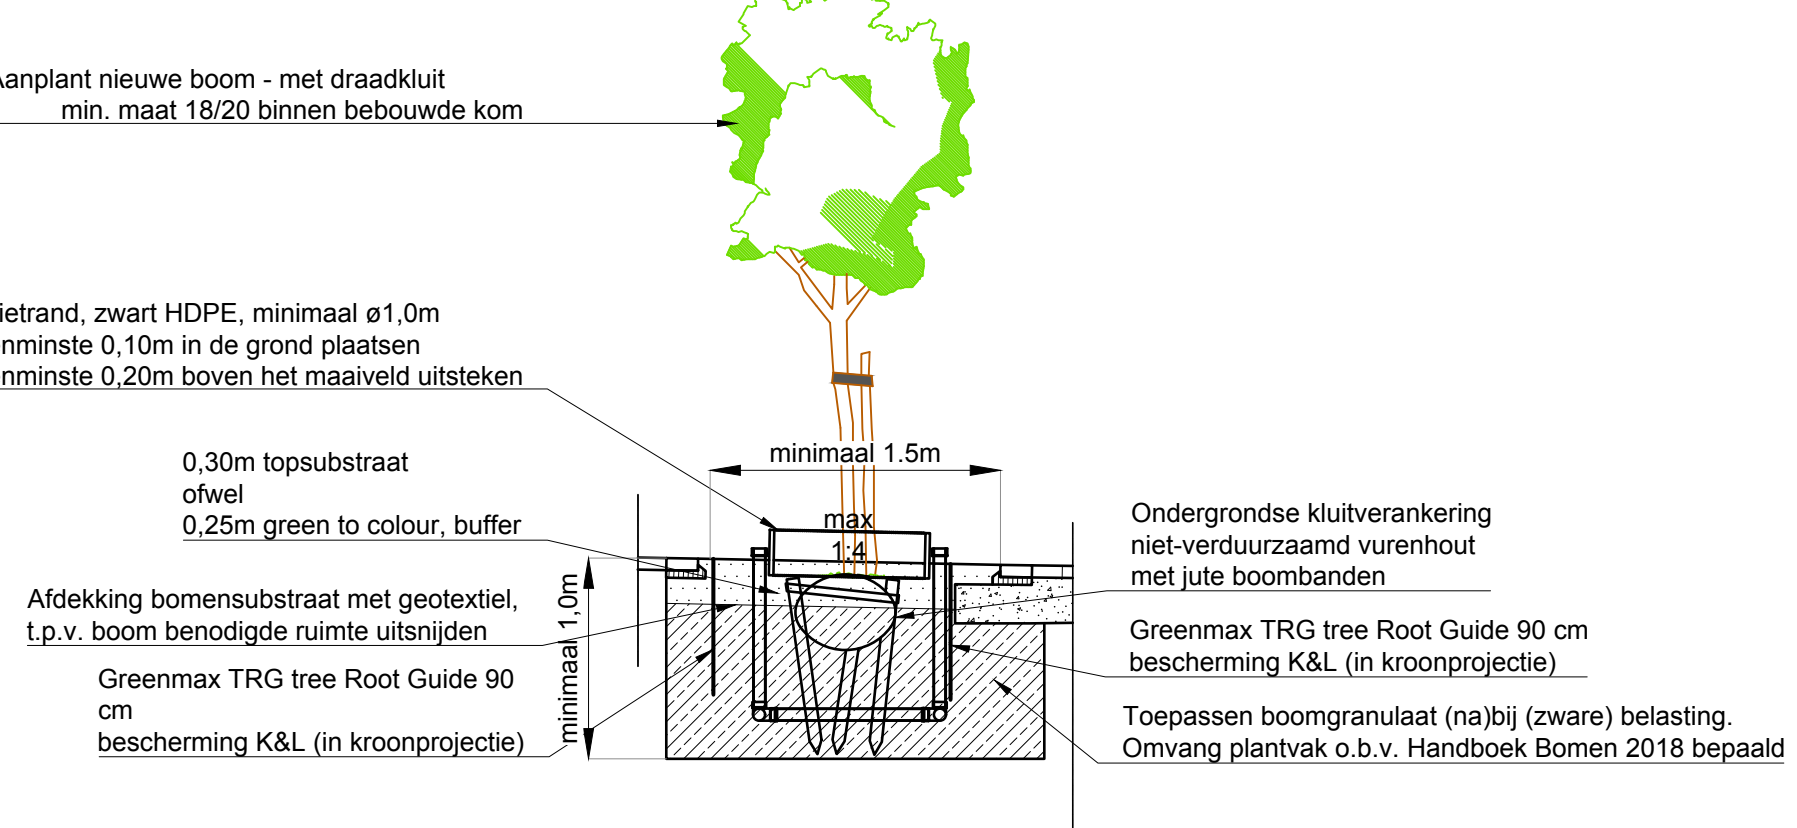

Principedetail groeiplaatsverbetering
Schaal 1:50

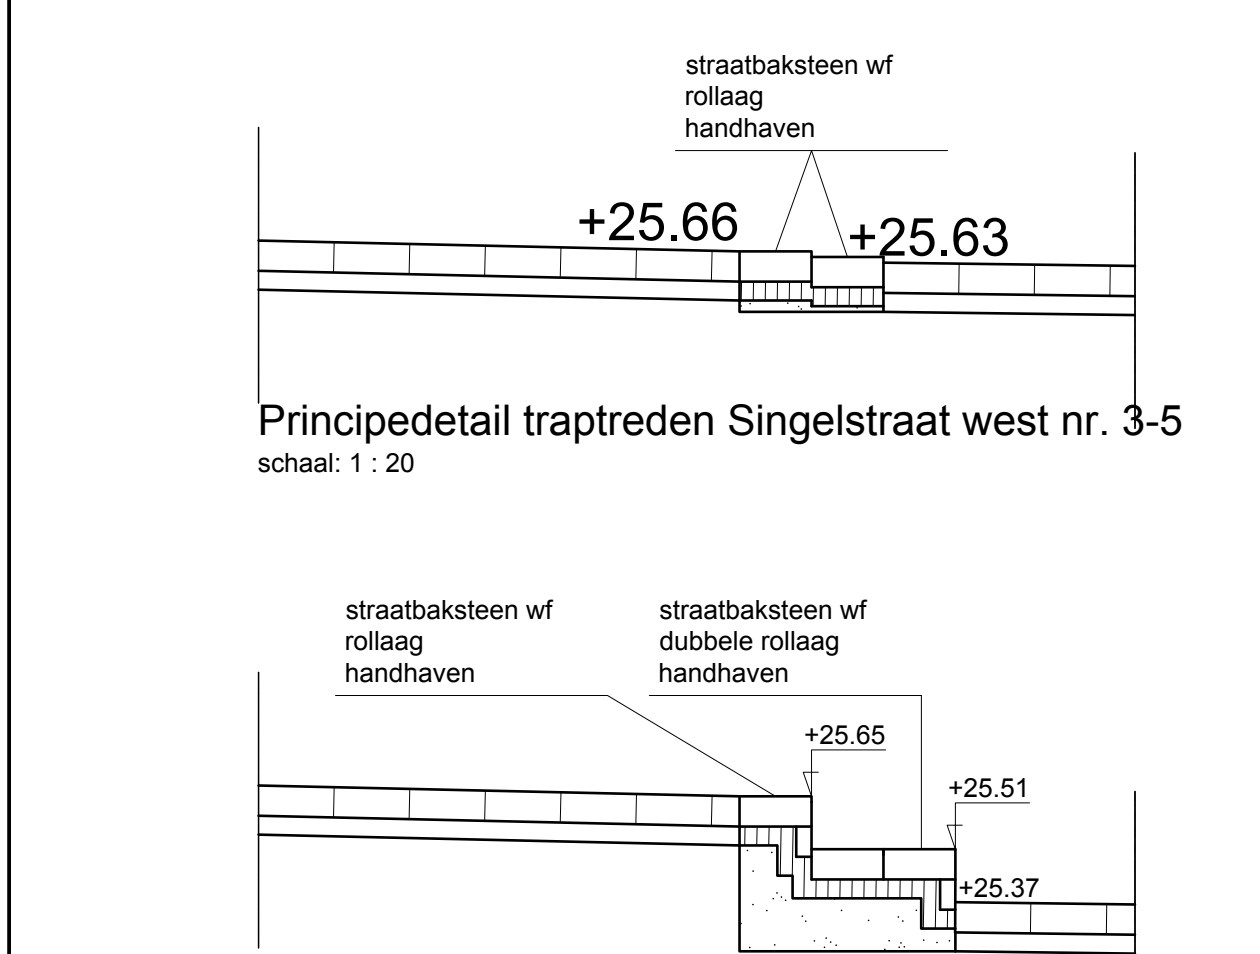

Principedetail trap treden Singelstraat west nr. 3-5
schaal: 1 : 20

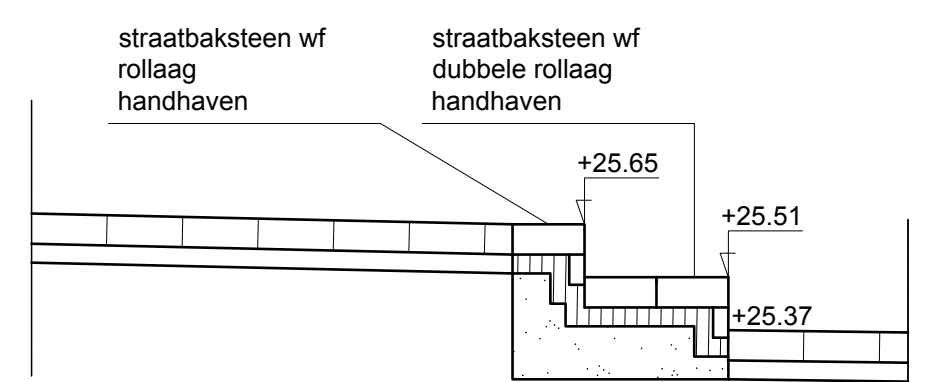

Principedetail trap treden Singelstraat west nr. 7-9
schaal: 1 : 20

RA+ ingenieurs		Vestiging Sittard Geestweg 7 6135 KB Sittard 046-4000 400 ra-plus.nl	
Opdrachtgever: Gemeente Maasgouw		Project: Oude kern Stevensweert Dwarsprofielen en details Fase 1	
Project: Oude kern Stevensweert Dwarsprofielen en details Fase 1	Revisie: C	Schaal: 1:50	Tekening: 20287.1 DET01
Geleend: RBC	d.d. 19-10-2021	Formaat: A0	Blad 2 van 3
Status: Definitief	Gez.: RBC	Gez.: F&E	Dwg.: P20287.1 Gen. Maasgouw/F. Beekel-de-Wet 1 Tek.