


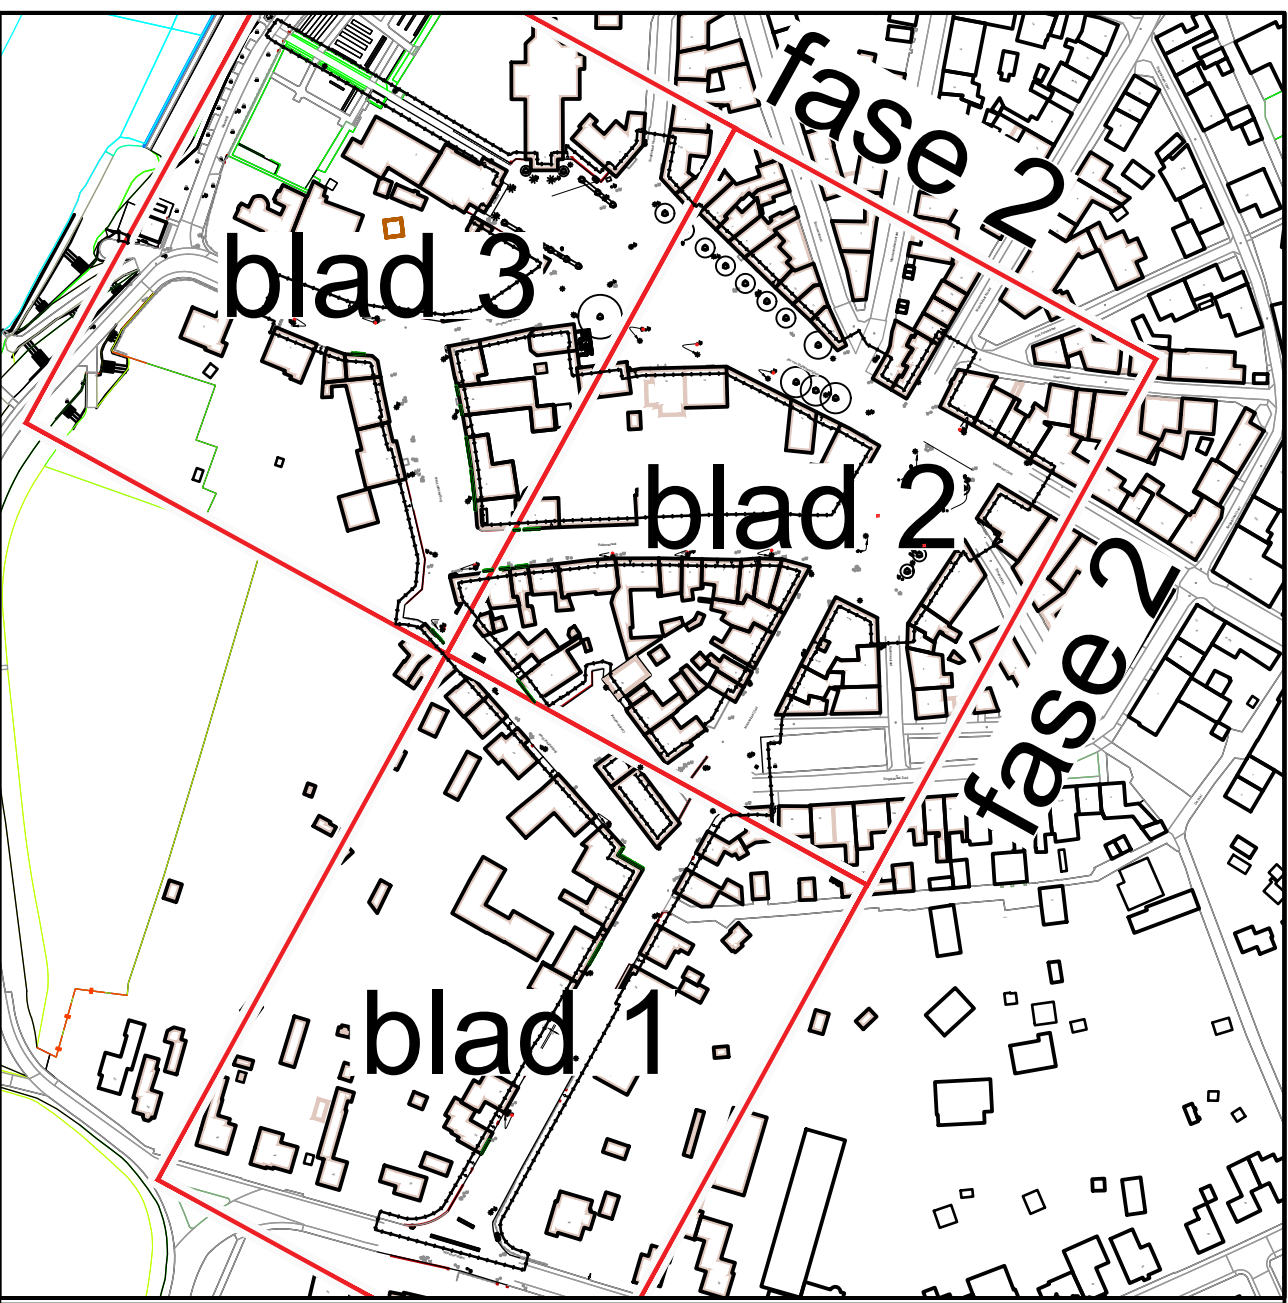

Legenda

- Maaskeltes voorzien van voegmiddel
Maaskeltes figuratie voorzien van voegmiddel, zie bestek bijlage
Figuratie, blauw/ grijs vierkante ketjes voorzien van voegmiddel
Maaskeltes figuratie, Witte maaskeien voorzien van voegmiddel
Maaskeltes figuratie, goudgeel maaskeien voorzien van voegmiddel
Figuratie stratenplan - Cortenstalen plaat
Granietketjes (100x100) - inritten - waaiervverband
Granietketjes (100x100) - rijbaan - segmentenmotief
Viak gezaagde en gevamd zweeds graniet (150x200) - halfsteensverband
Zweeds graniet 150x200 onbehandeld - halfsteensverband
Straatbakstenen WF - halfsteensverband - kleur roodbruin
Straatbakstenen DF - elleboogverband - kleur roodbruin
Straatbakstenen KF - halfsteensverband - kleur roodbruin - v.v. voegmiddel
Betonstraatstenen - kepiervverband - MBI 413 Edelrood
Betonstraatstenen kf - elleboogverband - GeoColor Classic 182 antraciet
Betonstraatstenen kf - elleboogverband - GeoColor Classic 185 arduingrijs
Betontegels 300x300x60 mm - GeoColor Classic 197 grijs
Plantvak - conform beplantingstekening
Contouren kasteel muur - 7 straatbakstenen df rechtophoogkant
- Kantlaag - 1 strek zweeds graniet - onbehandeld
Kantlaag - 2 strekken betonstraatstenen kf - grijs
Kantlaag - 1 strek straatbakstenen df - roodbruin
Kantlaag - 2 strekken straatbakstenen df - roodbruin
Molgot - 5 strekken straatbakstenen kf - roodbruin
Opsluitband - 100x200 mm
Beton trottoirband - 130/150x250 mm antraciet
Beton trottoirband - 130/150 verlaagd antraciet
Hardsteen trottoirband - 130/150x250 mm
Hardsteen trottoirband - 50/150x200 mm
Hardsteen trottoirband - 150/300x250 mm
Hardsteen trottoirband - 300x250 mm
Beton trottoirband - 130/150x250 mm - 130/150 verlaagd
Hardsteen Trottoirband - 130/150x250 mm - 50/150x200 mm
Eindverloopband - 130/150x250 mm - beton
Eindverloopband - 130/150x250 mm - hardsteen
Cortenstalen lijngoot
Cortenstalen groenomkadering
Contouren kasteel muur - 2 strek zweeds graniet onbehandeld
Faciliteiten voor stalen fietsen
Bestaande boom - aanbrengen boombescherming
terug te plaatsen boom
lichte verhoging naar de markt, 5 cm verhoging over 3 meter in Zweeds graniet onbehandeld
Anti parkeerpaaltje - Staal
HWA deksel (NeBoLock 2709)
DWA deksel (NeBoLock 2710)
NeBo straatkolk 1-delig D1300 DR(V) rapidlock
Inritblokken - 800x500x180 mm
Bestaande muur en trap - behouden
gemetselde trap, herstellen
Wegdeknaagel t.b.v. vak indeling
Aanbrengen pulkast / evenementen aansluiting
Parkeertegel 210x210x80
Afvalbak
Zitbank
Nuts kast
Lichtmast - aanbrengen door derden
Verplaatsen lichtmast - aanbrengen door derden
Spots - aanbrengen door derden

Verklaring

- Indien geen bochttraal is aangegeven geldt R: 1 m;
- Voor aanvang werkzaamheden maatvoering t.o.v. bestaande werk controleren;
- Exacte locatie inritten in het werk te bepalen;
- Verplaatsen lichtmasten, schakelkasten e.d. door derden;
- Locatie lichtmasten en bomen ter informatie aangeven;
- Bij particuliere inritten ca. 2 m herstraten;
- Uitgangspunt bij aansluiten bestaande op nieuwe situatie is 1m herstraten.
- De groenvoorzieningen staan op tekening GRT01

RA⁺

ingenieurs

Opdrachtgever:

Gemeente Maasgouw

Project:

Oude kern Stevensweert

Onderdeel:

Verhardingstekening

Geïkend:

RBC

Revisie:

C

Status:

Definitief

d.d.:

08-10-2021

d.d.:

22-02-2022

Gez.:

RBC

Schaal:

1:200

Formaat:

A0

Gez.:

F&E

Projectnr.:

20287.1

Blad:

1 van 3

Dwg.:

P-20287.1P_Besluitfase21_Tekeningen

Tekeningnr.:

20287.1 VHT01

Vestiging Sittard

Geestweg 7

6135 KB Sittard

046-4000 400

ra-plus.nl

27