


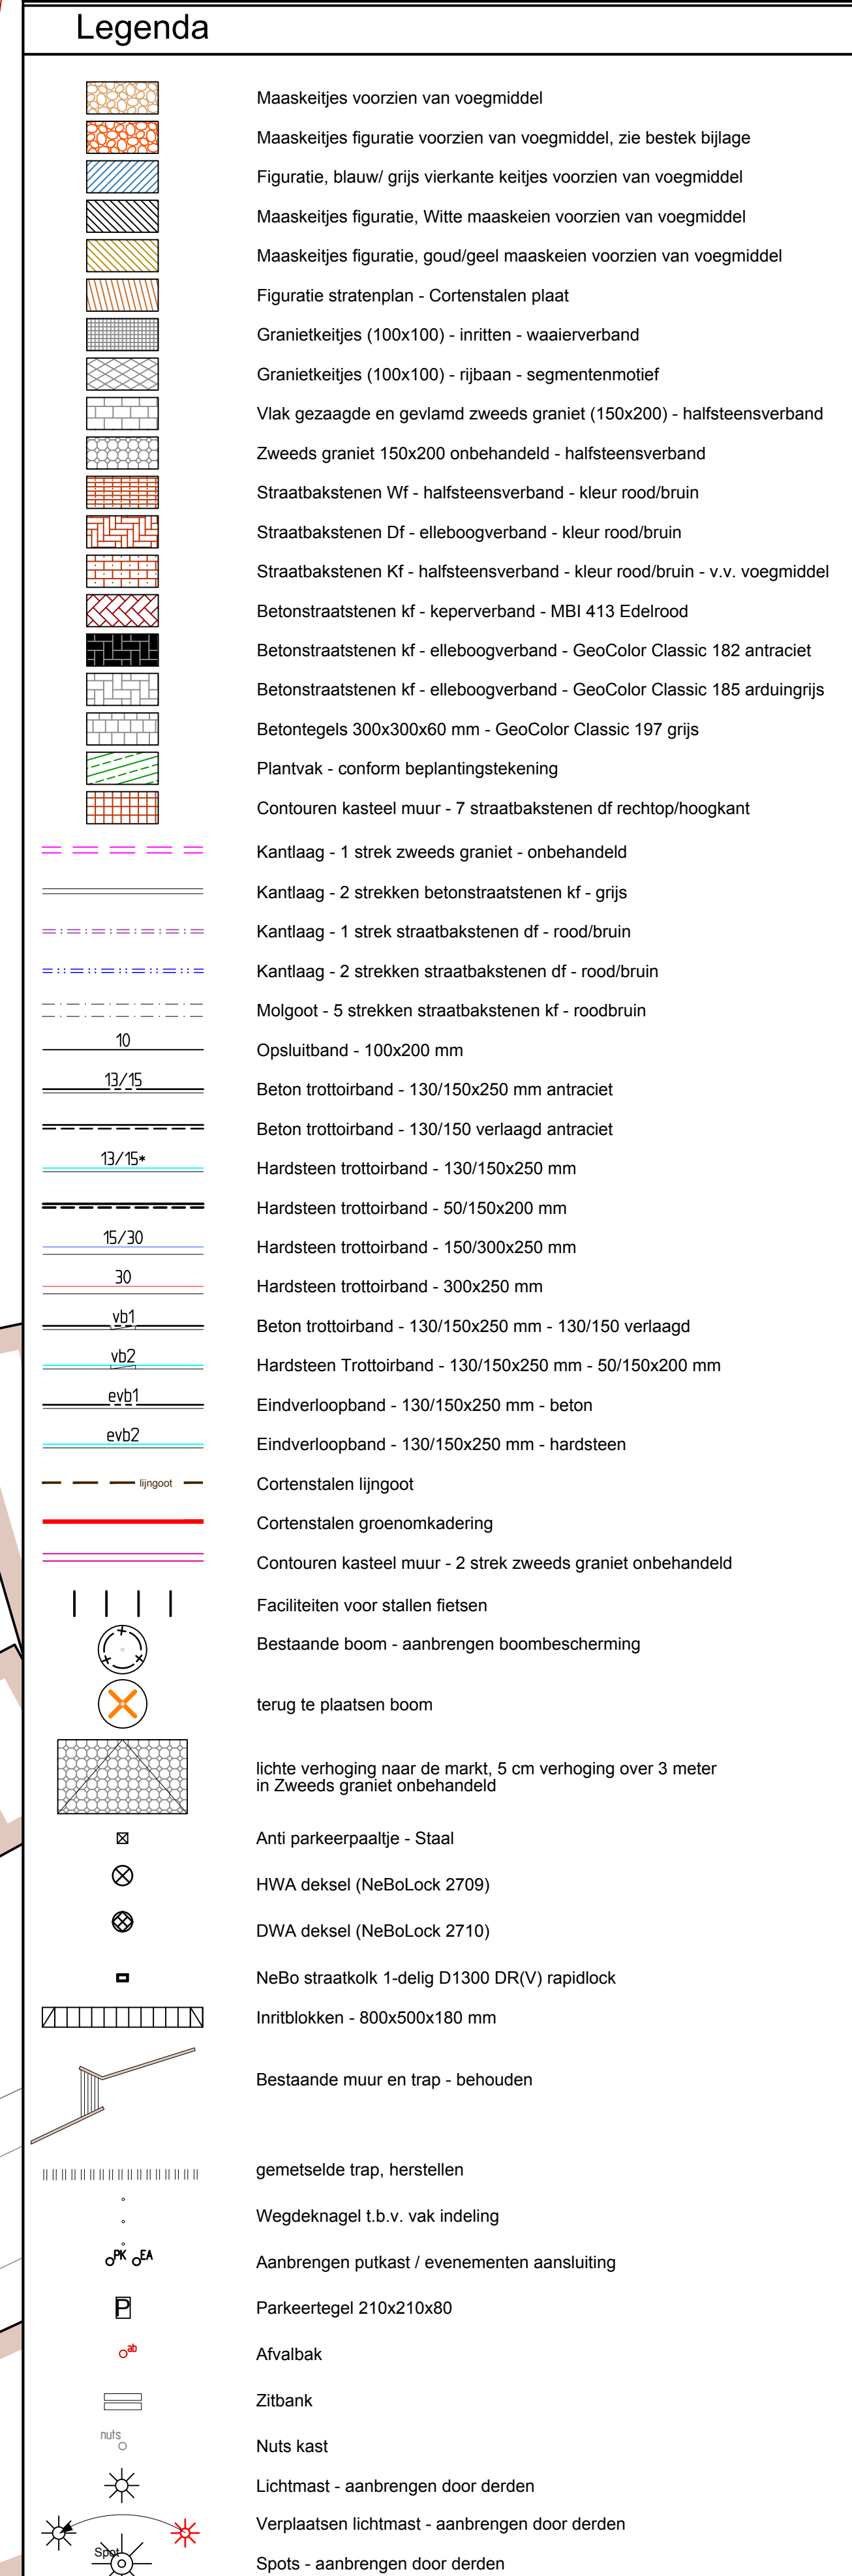

- Indien geen bochtstraal is aangegeven geldt R: 1 m;
- Voor aanvang werkzaamheden maatvoering t.o.v. bestaande werk controle;
- Exacte locatie inritten in het werk te bepalen;
- Verplaatsen lichtmasten, schakelkasten e.d. door derden;
- Locatie lichtmasten en bomen ter informatie aangeven;
- Bij particuliere inritten ca. 2 m herstraten;
- Uitgangspunt bij aansluiten bestaande op nieuwe situatie is 1m herstraten.

**De groenvoorzieningen staan op tekening GRT01**