


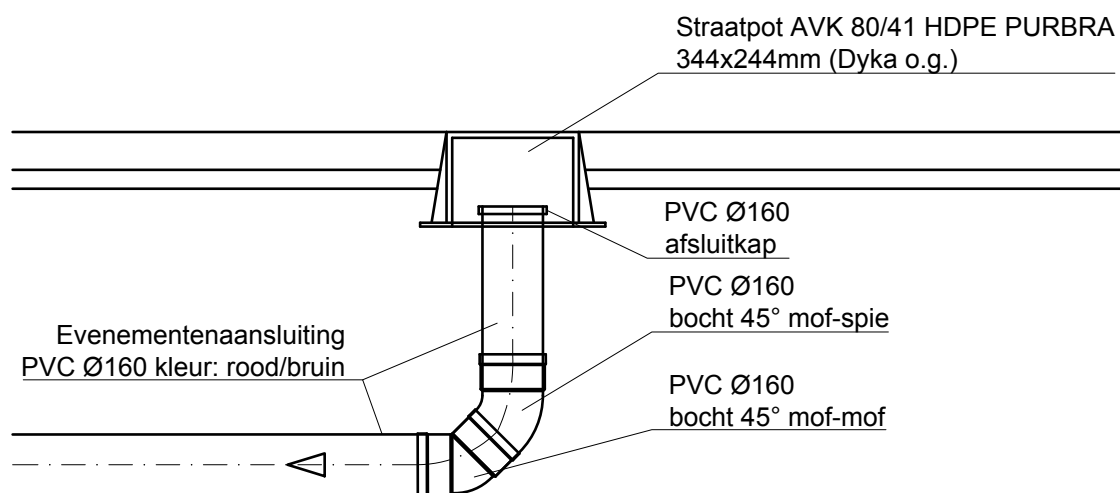

Evenementenaansluiting vuilwater

Schaal 1:20

RA⁺
ingenieurs

Vestiging Sittard
Geerweg 7
6135 KB Sittard
046-4000 400
ra-plus.nl

Opdrachtgever:	Gemeente Maasgouw			
Project: Onderdeel:	Oude kern Stevensweert Dwarsprofielen en details Evenementenaansluiting vuilwater			
Getekend: RSc	d.d. 10-03-2022	Schaal: 1:20	Projectnr.: 20287.1	Tekeningnr.:
Revisie: 0	d.d. 10-03-2022	Formaat: A4	Blad 1 van 1	20287.1 DET02
Status: Definitief	Gec.: RBe	Gez.: FJe	Dir.: P\20287.1 Gem, Maasgouw\F. Besteksfase\21. Tek.	