



ONTWERP V_o D_{ie} S_{chool} VOOR JONGENS EN MEISJES. V_{an} DEN EYDESTRAAT DEN HAAG SCHAAL 1 op 100

BLAD N^o 3
TOTAAL 6 BL.


*Teekeningen en berekeningen van ijzer- en betonconstructies:
zullen voort dal met de uitvoering worden begonnen, bij de
geen bouw en woningbouw worden ingediend, de reeds
op teekening, berekening, afmetingen van vormende een
stukken, alle voortdurend overzigt genomen worden, geprijsd.*

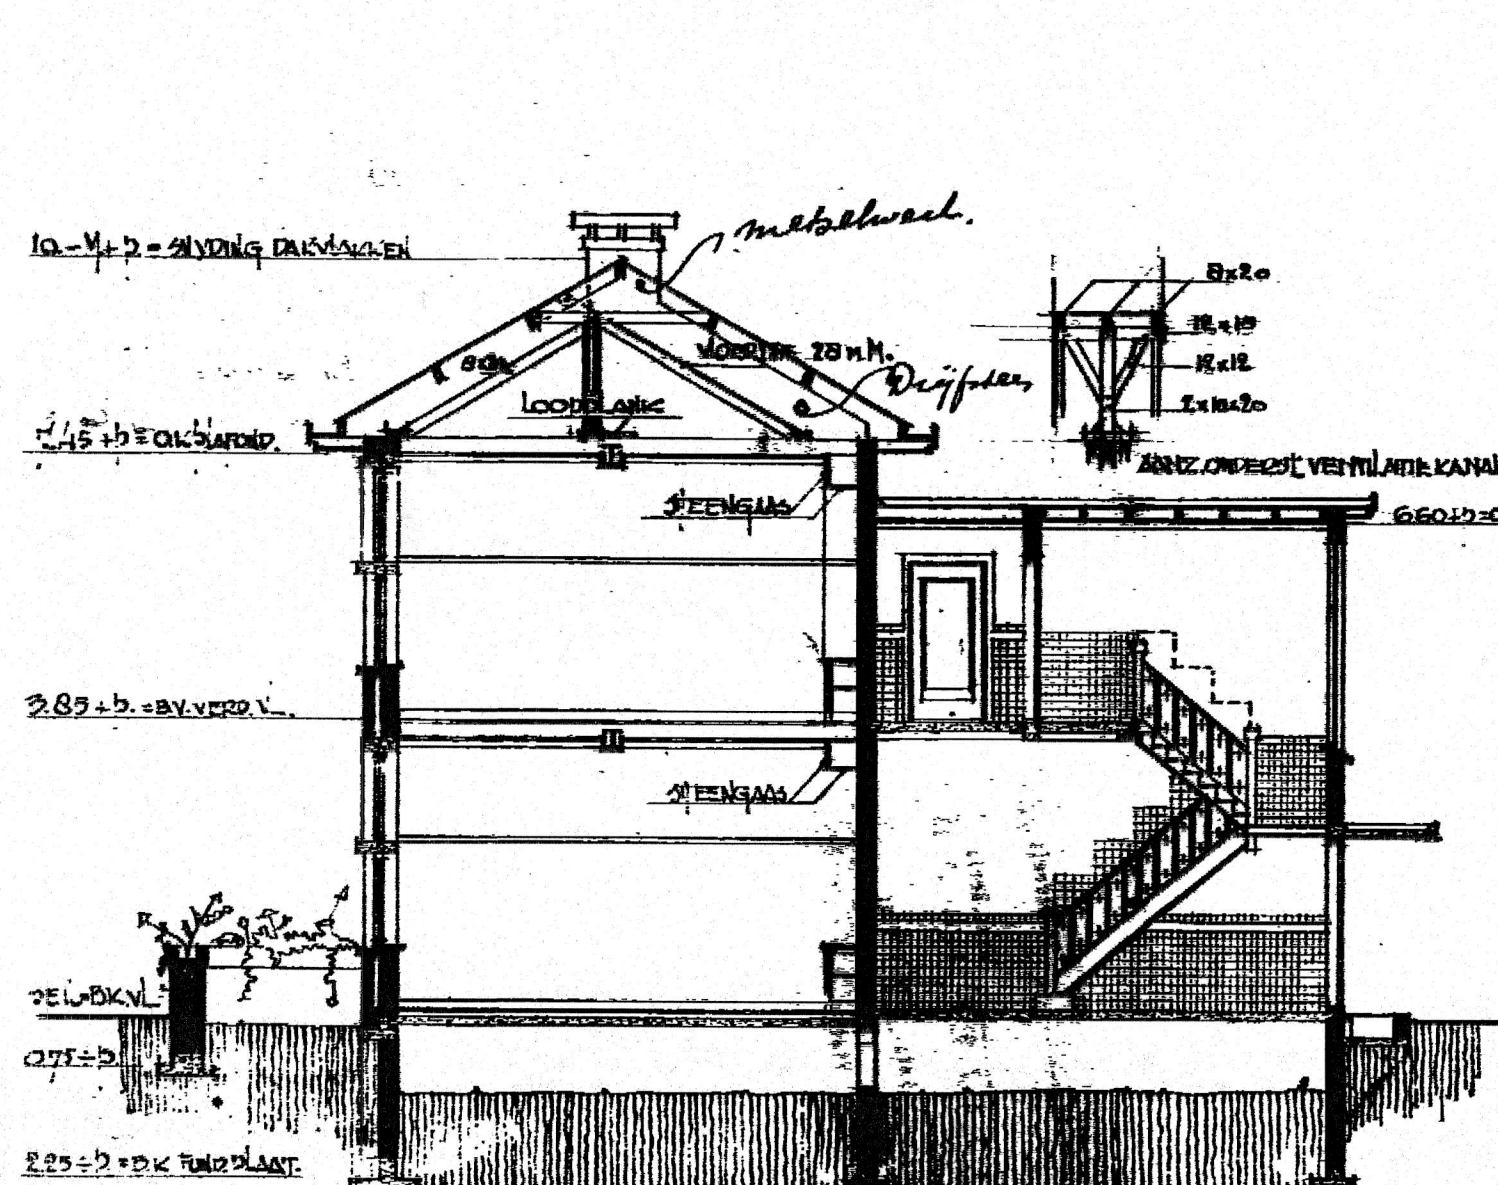


DOORSNEDE C-D.

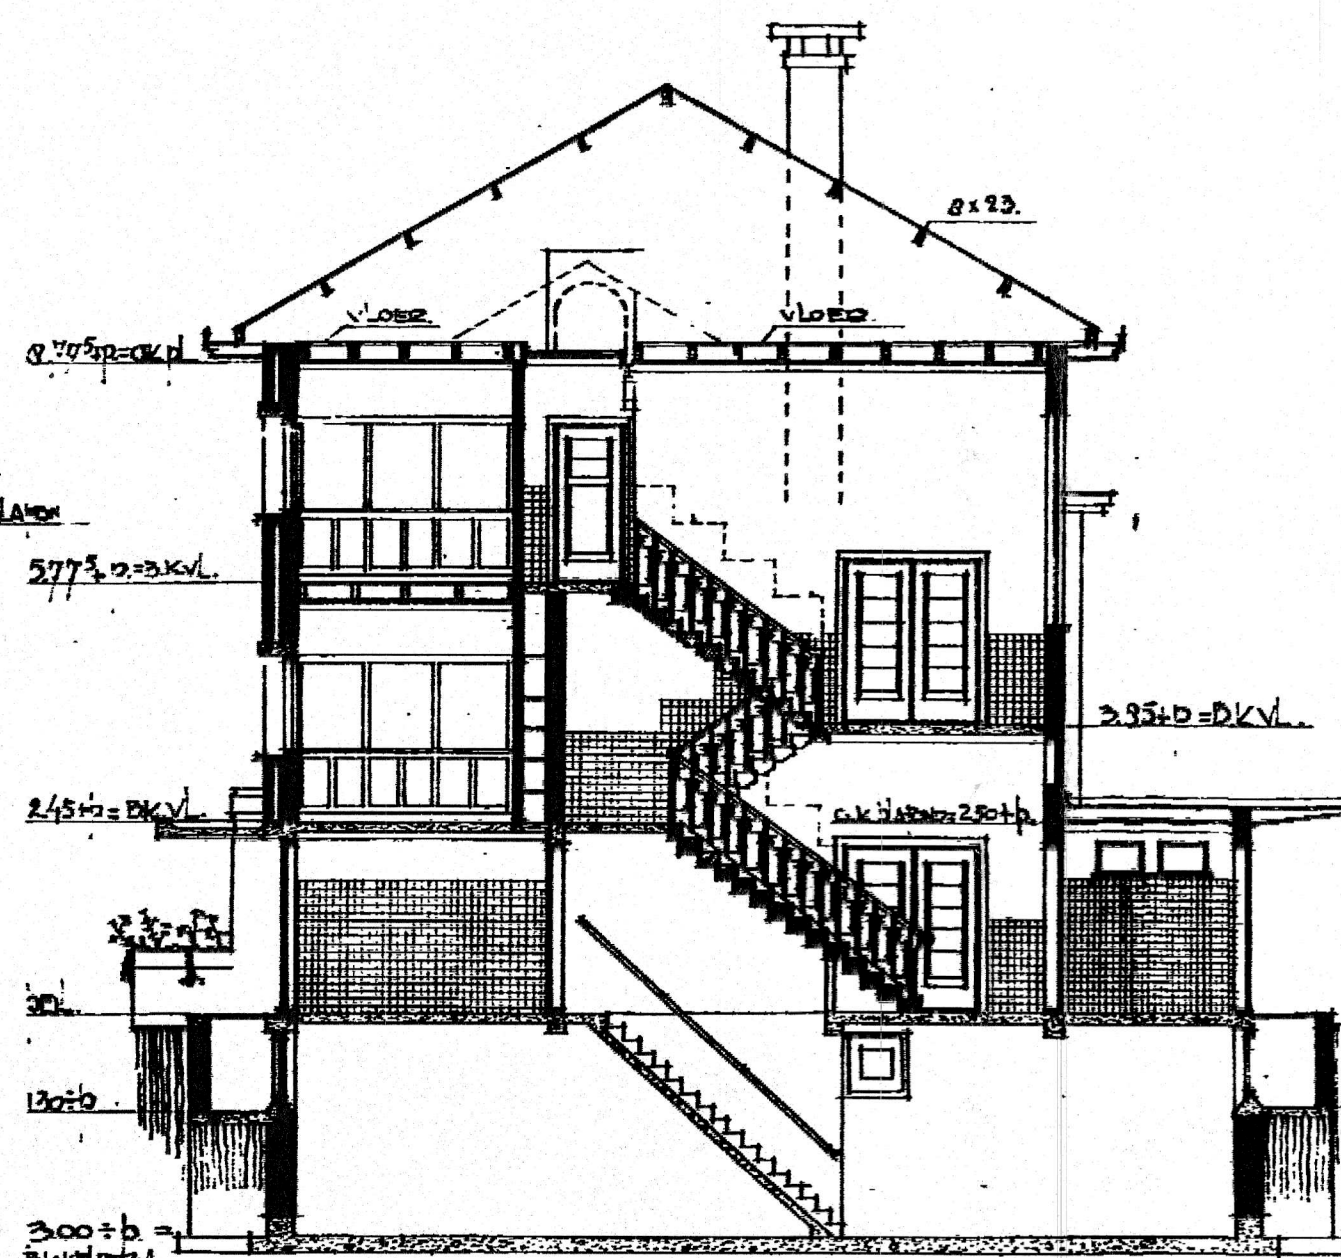


DOORSNEDE E-F.

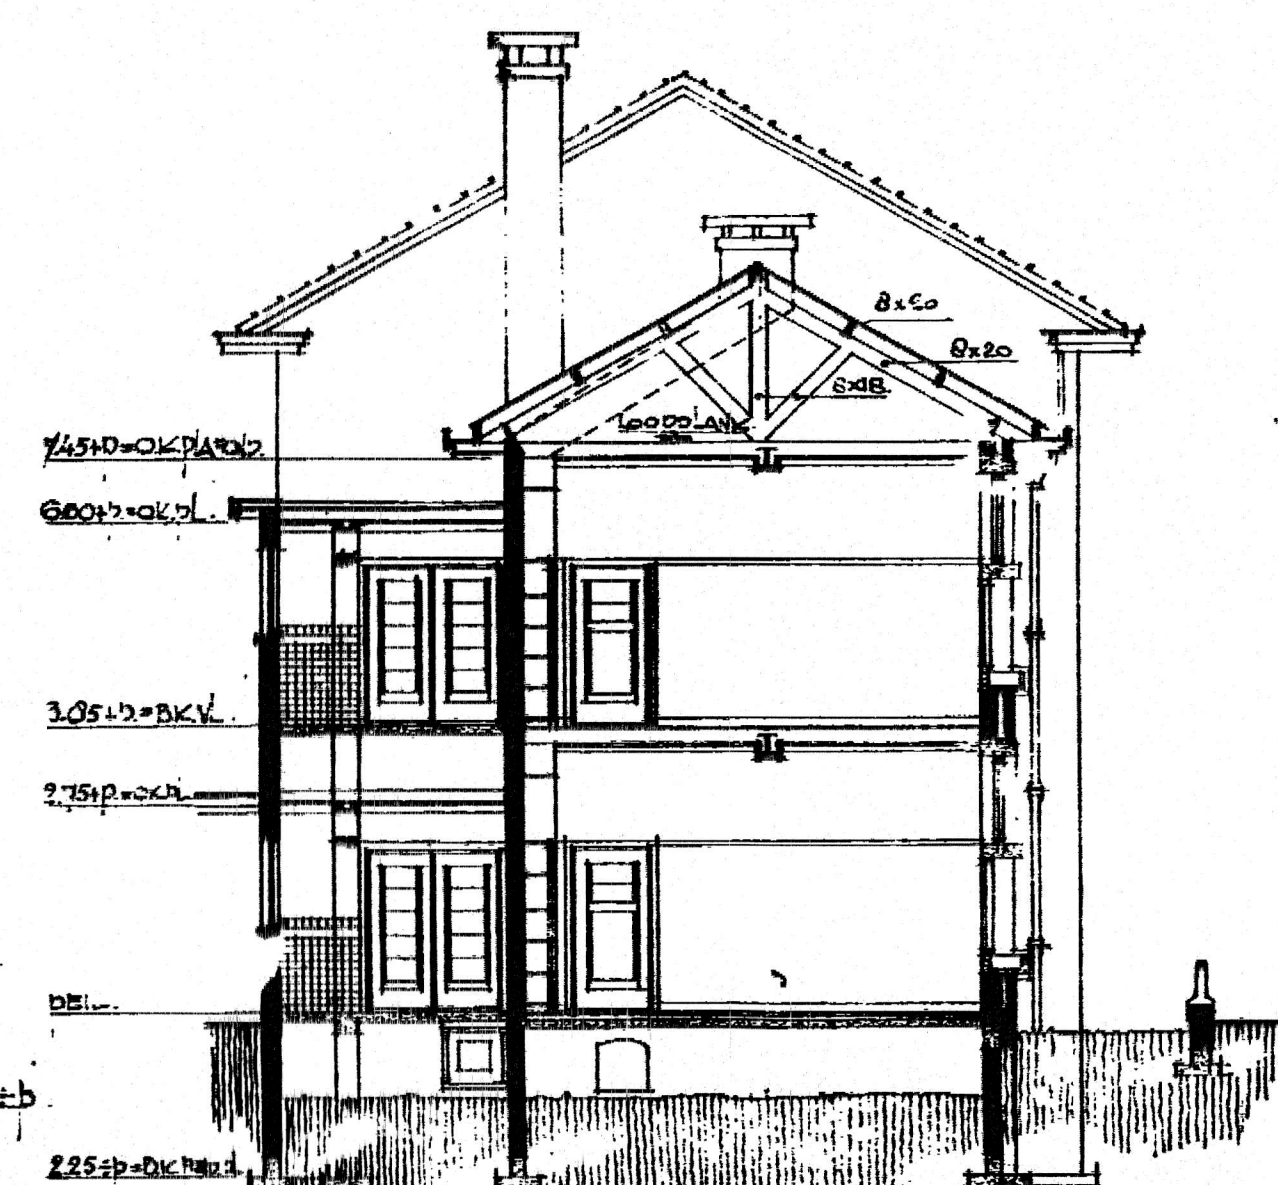


DOORSNEDE G-H.

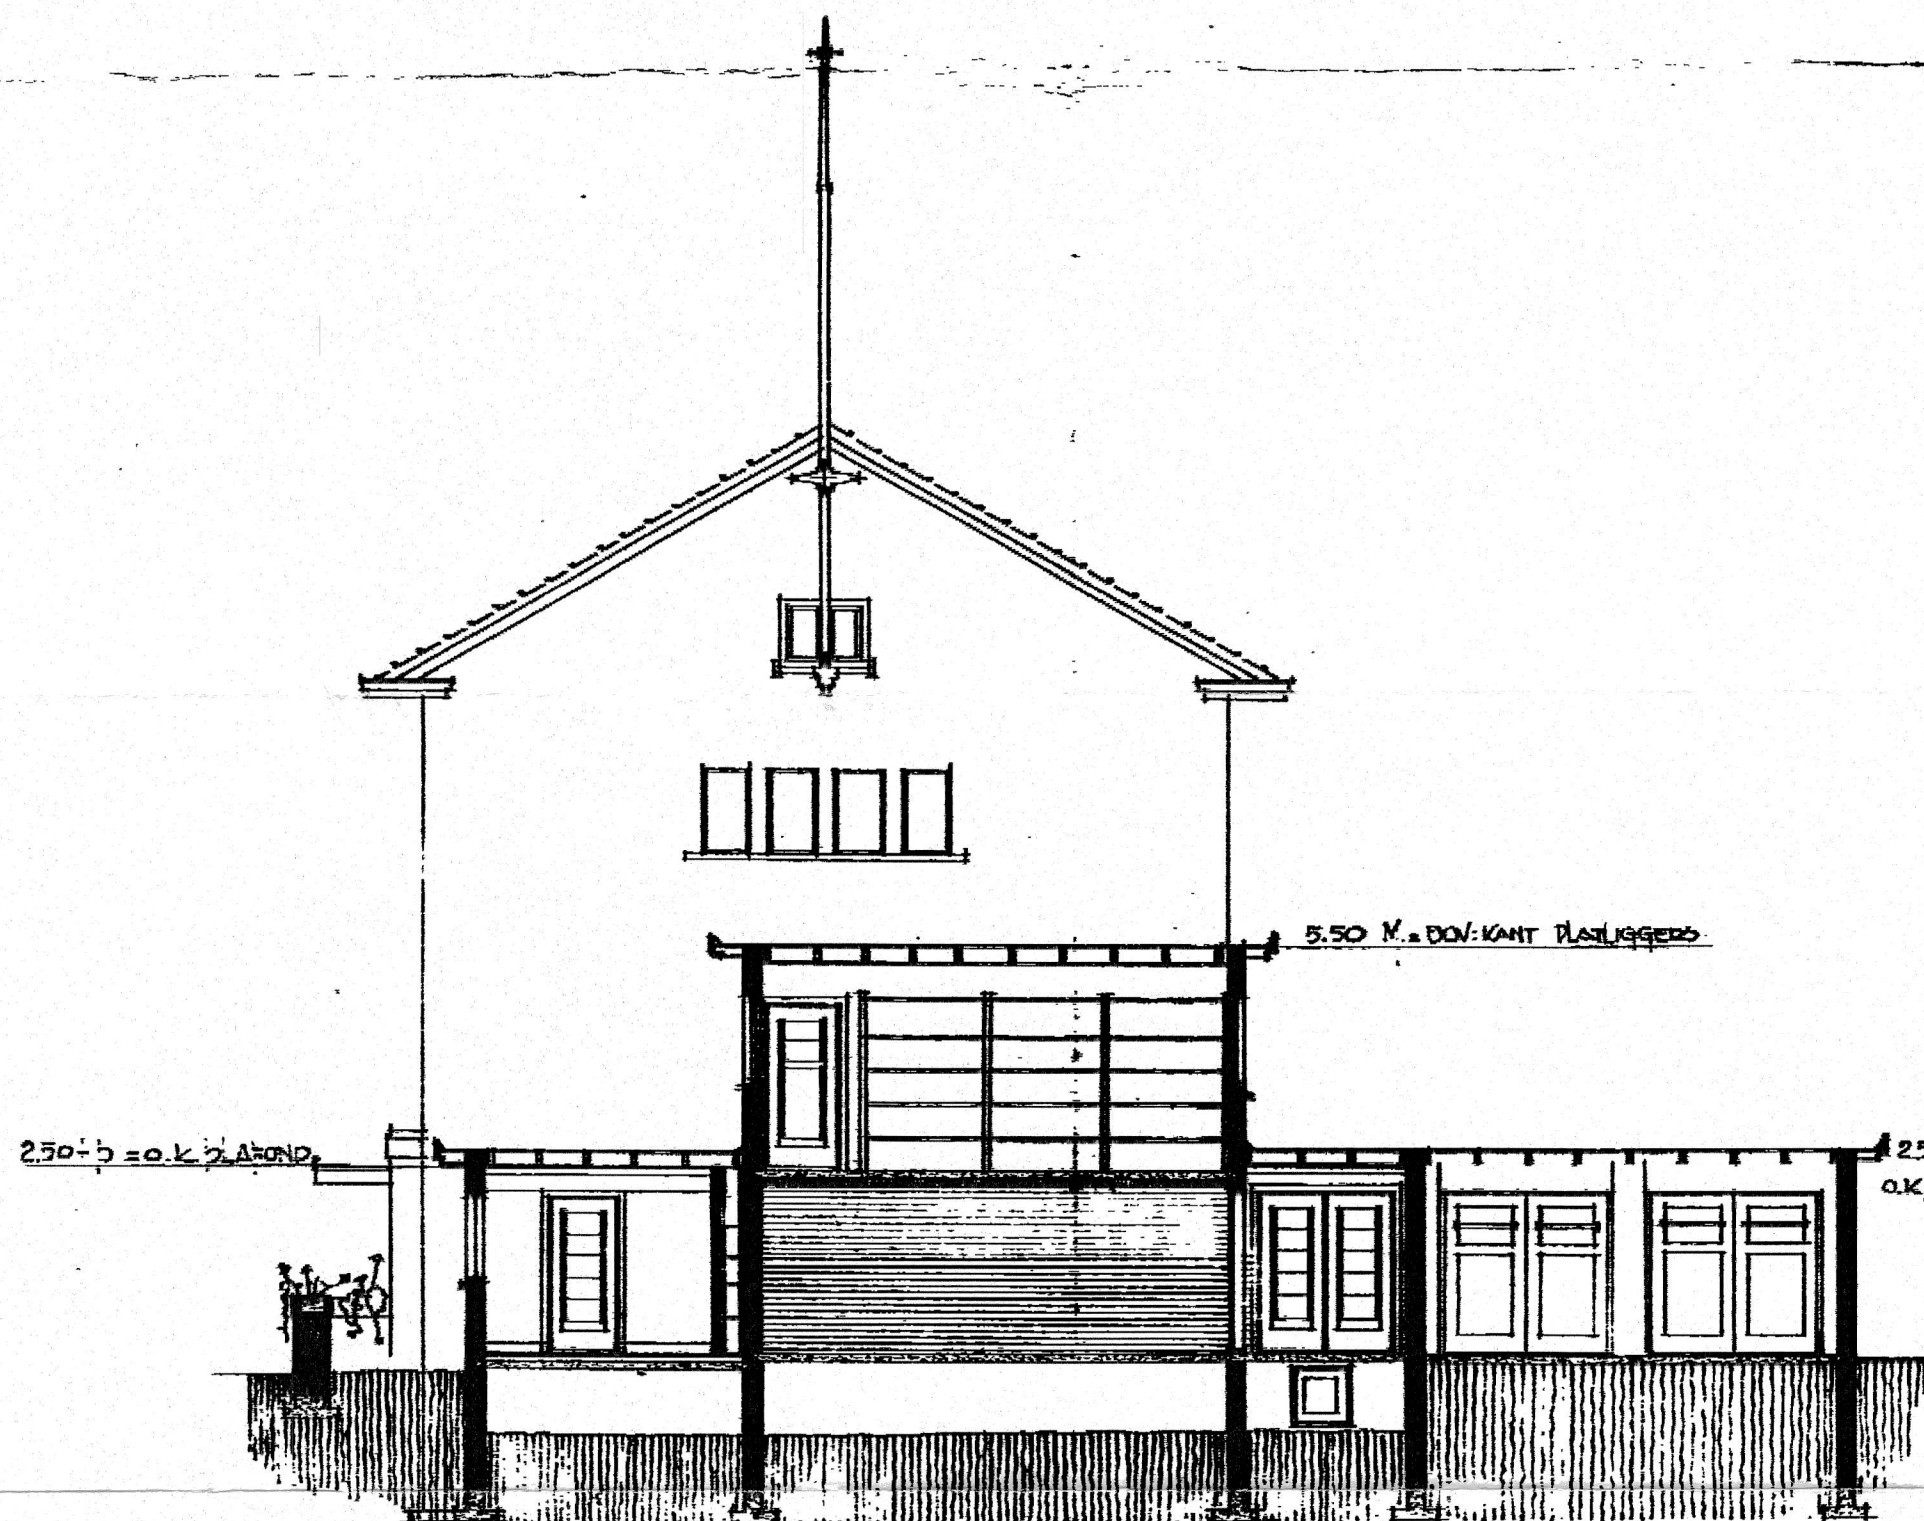


DOORSNEDE J-K.

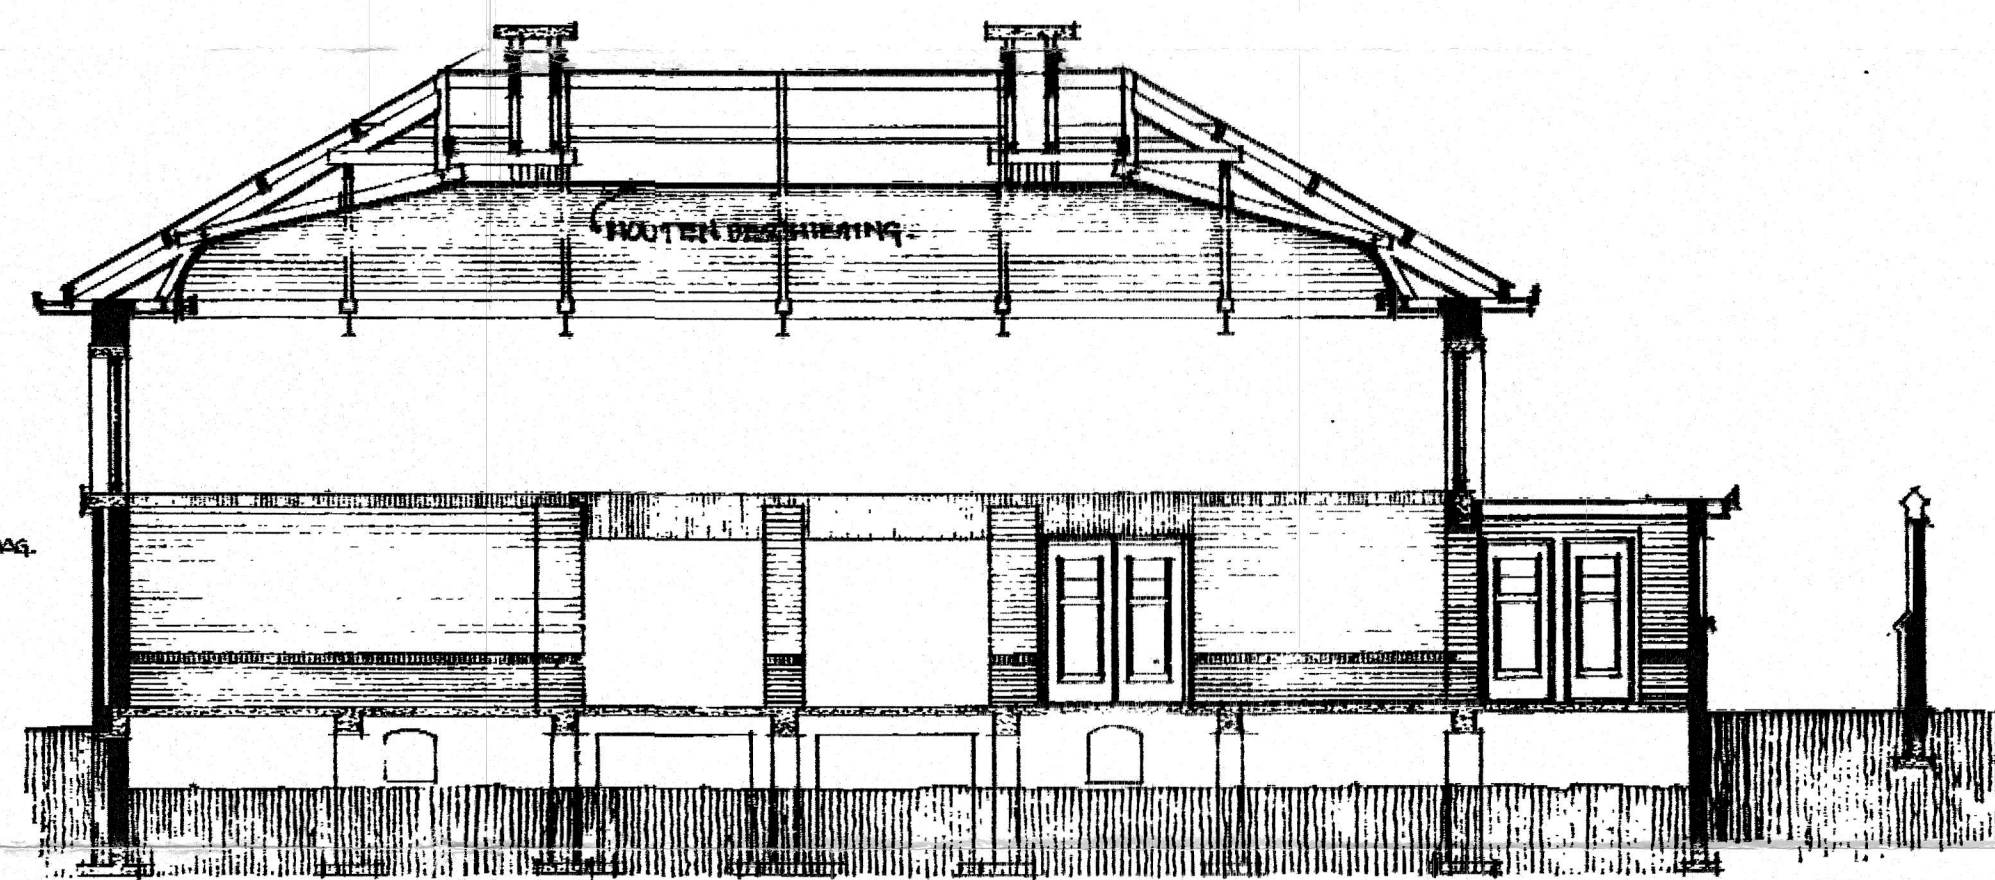


DOORSNEDE L-M.

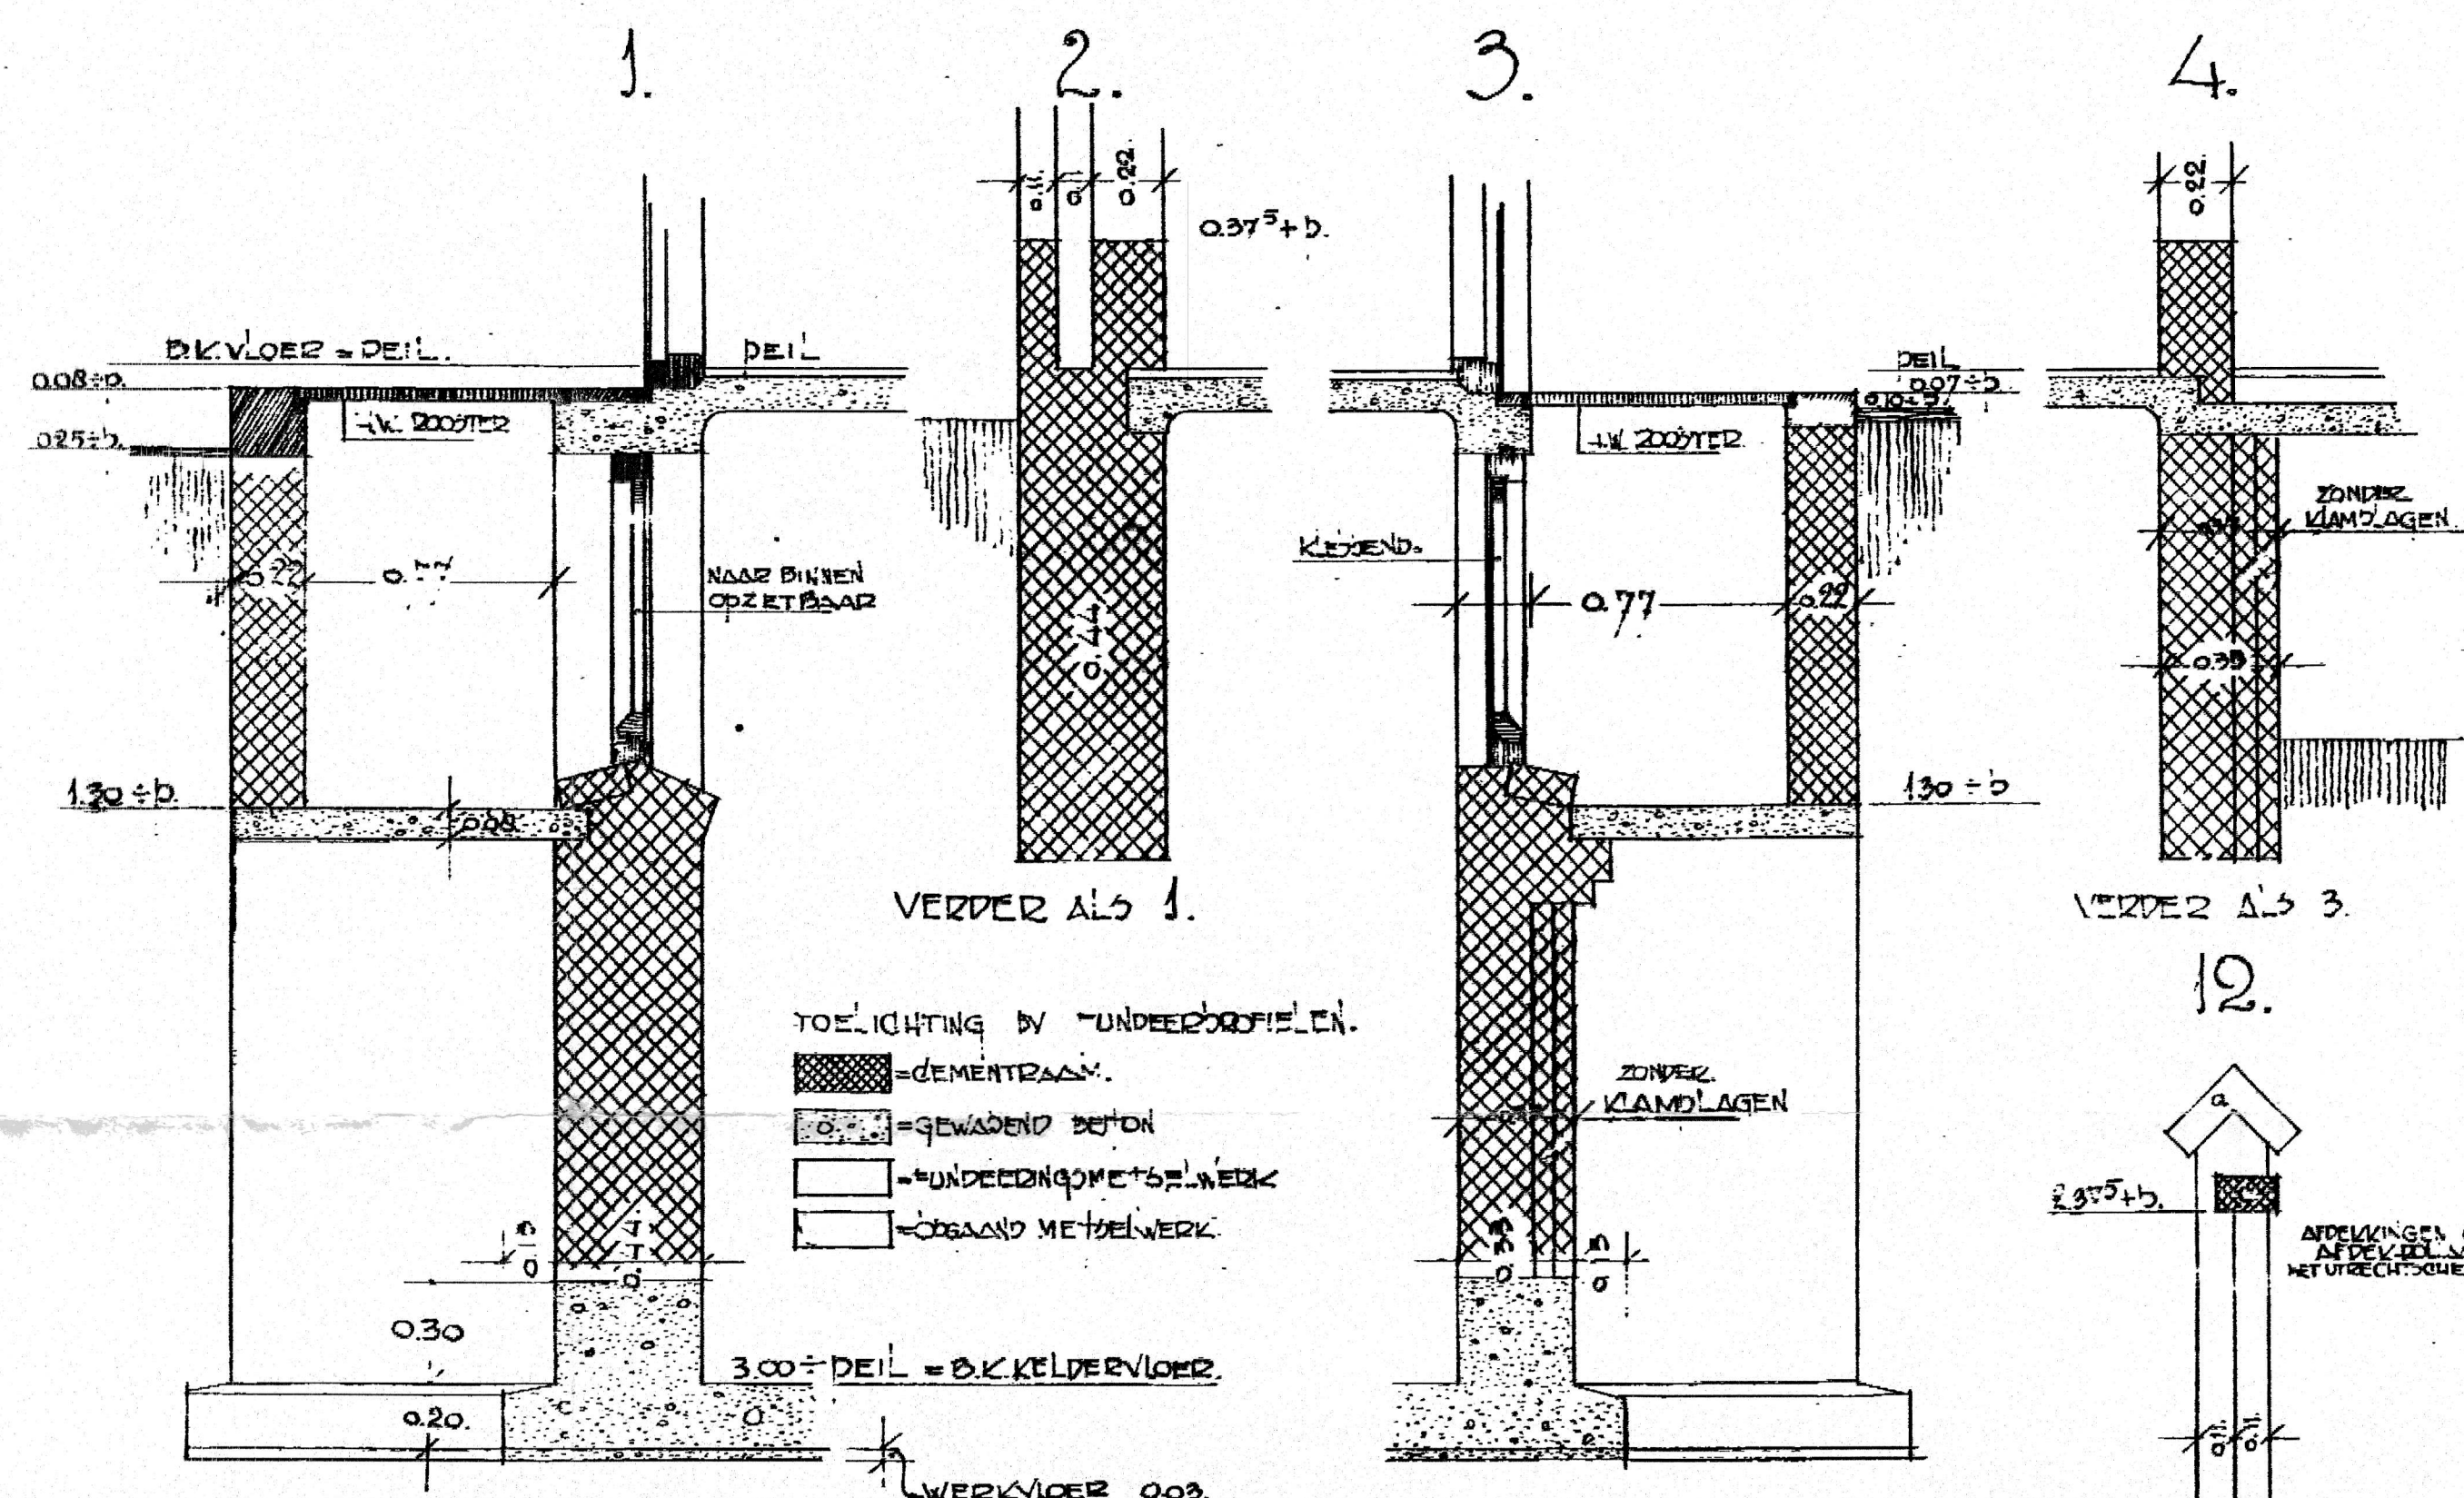


FUNDERINGSPROFIELEN SCHAAL 1 op 20.

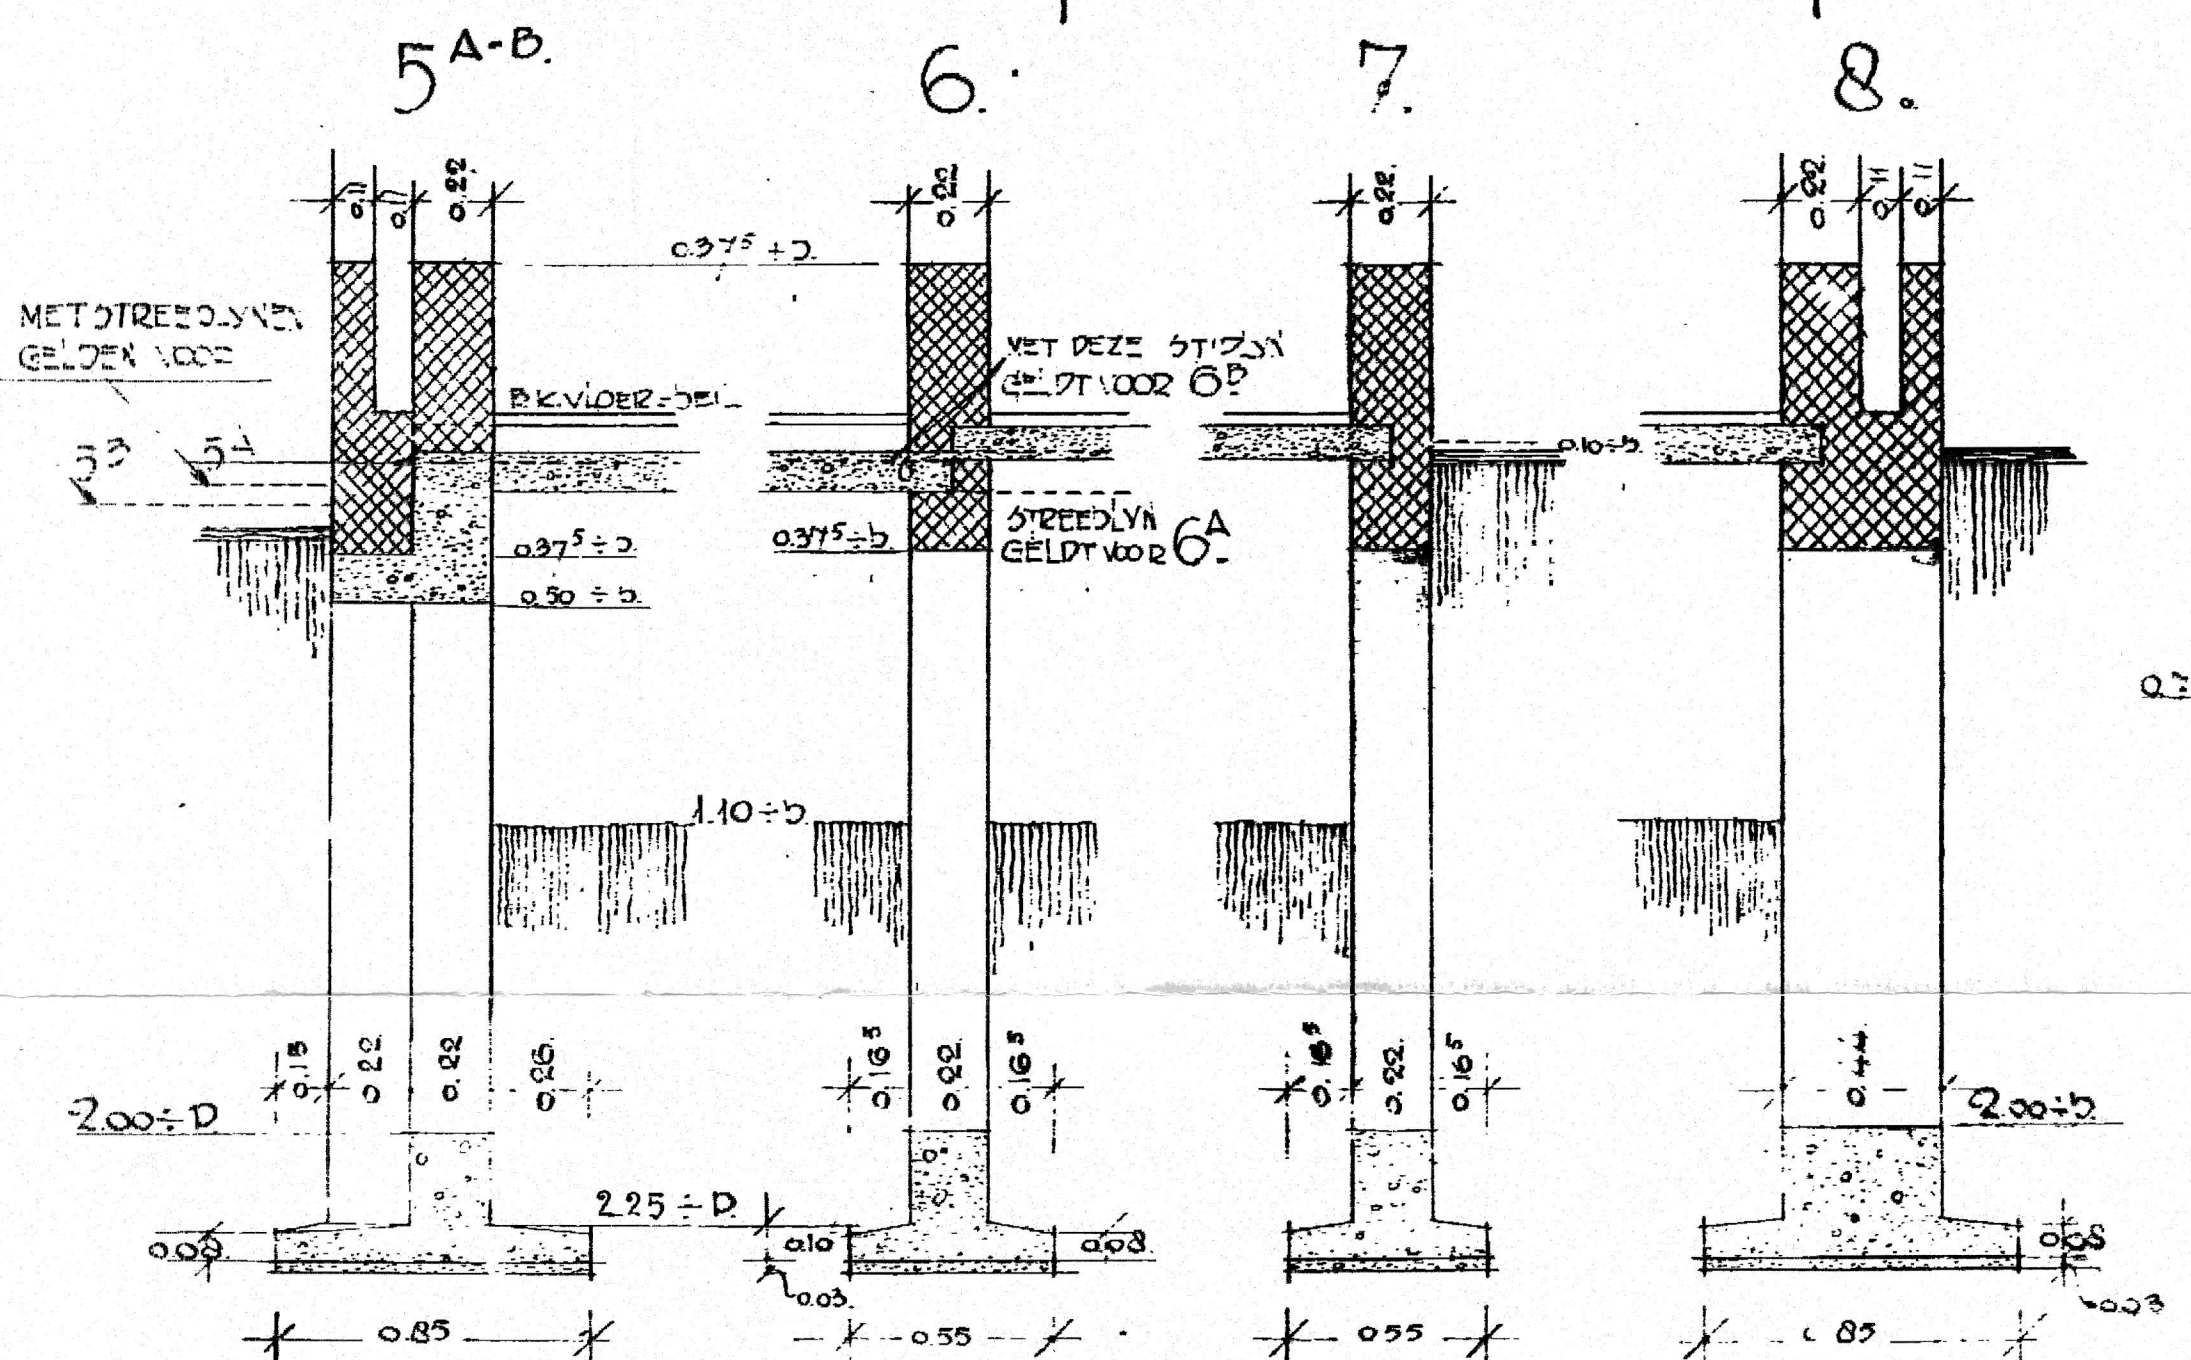

Diepte aanleg fundering (sandplaat) in naar overleg met het bouw- en woningbouw- raad te stellen.

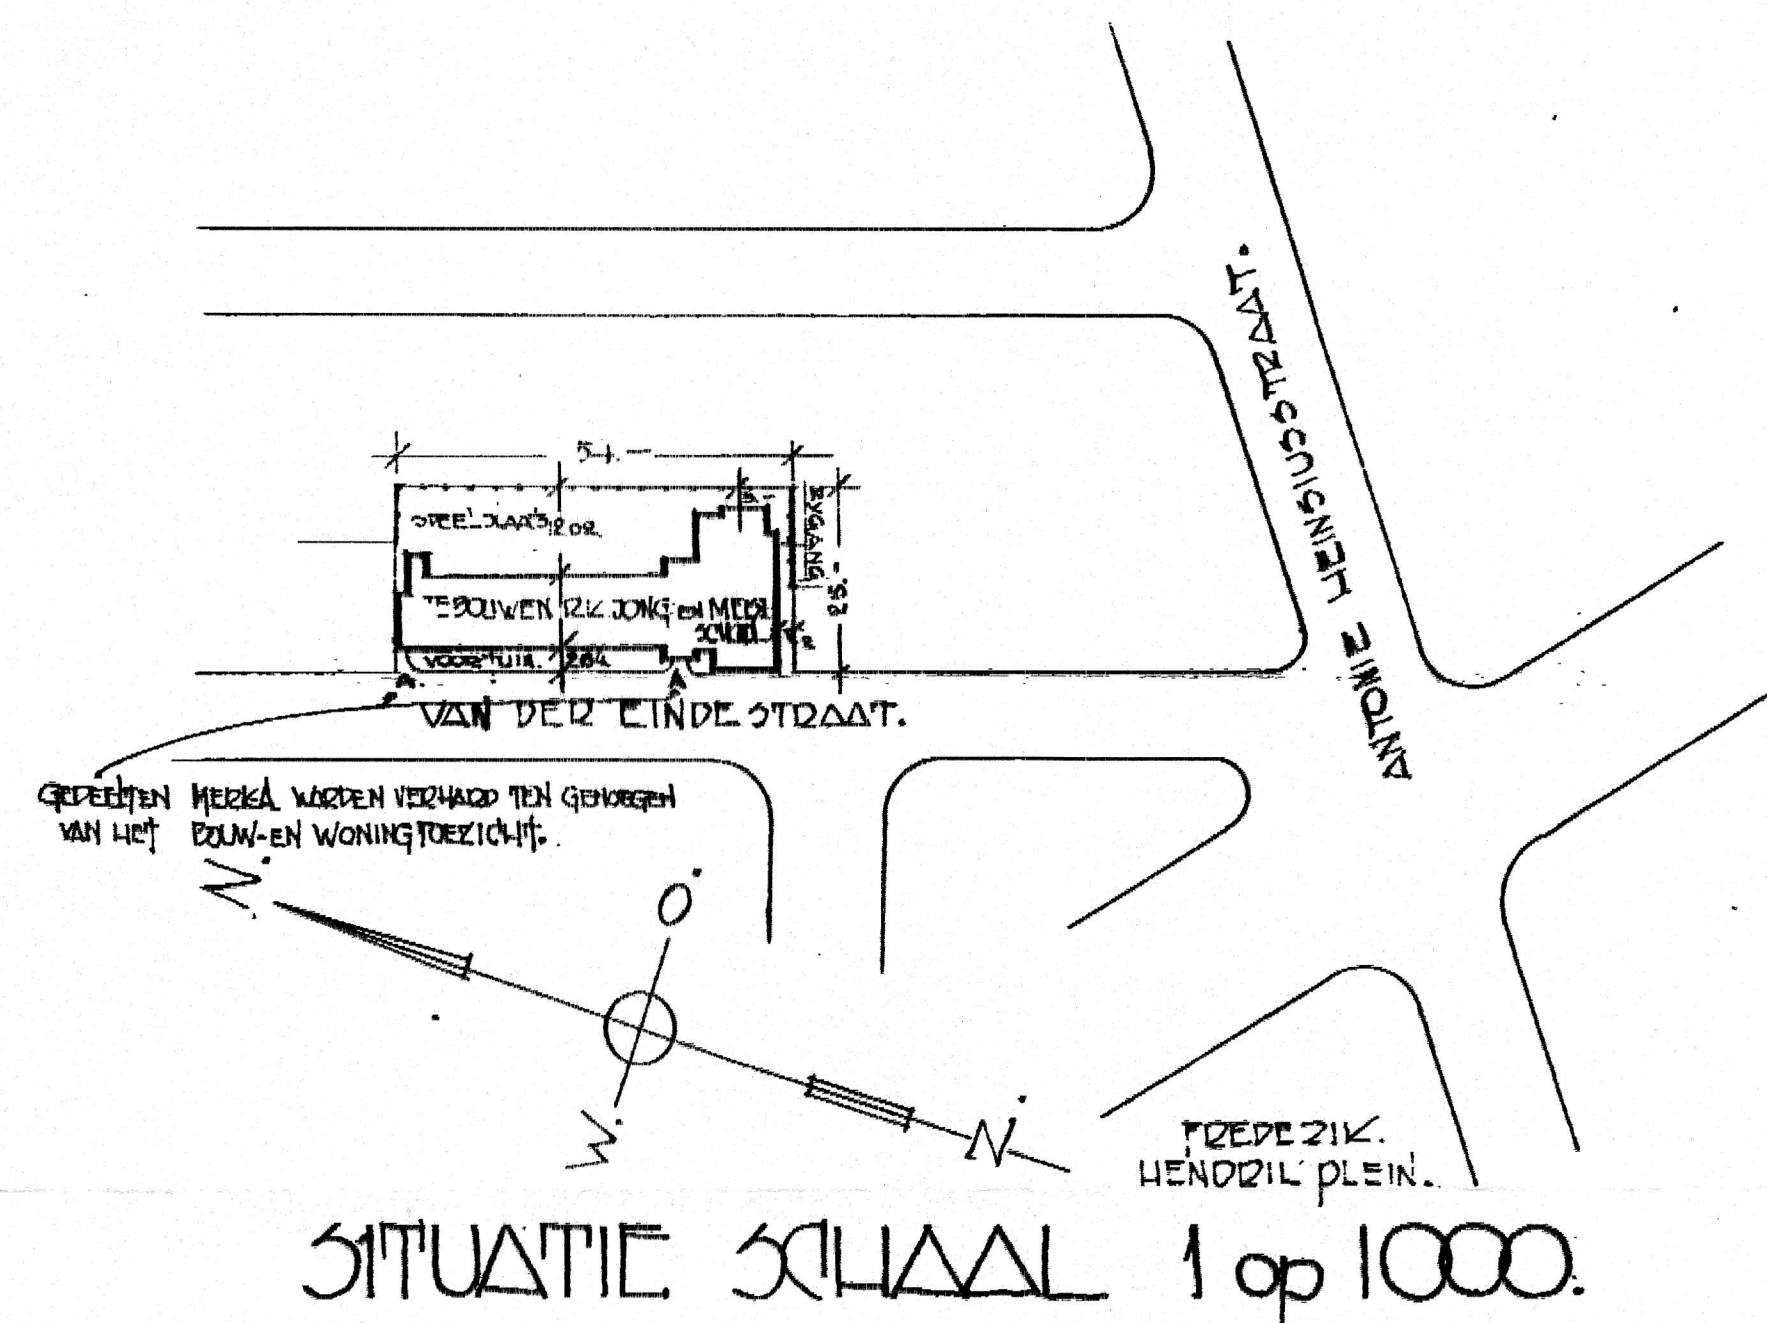

SITUATIE SCHAAL 1 op 1000.

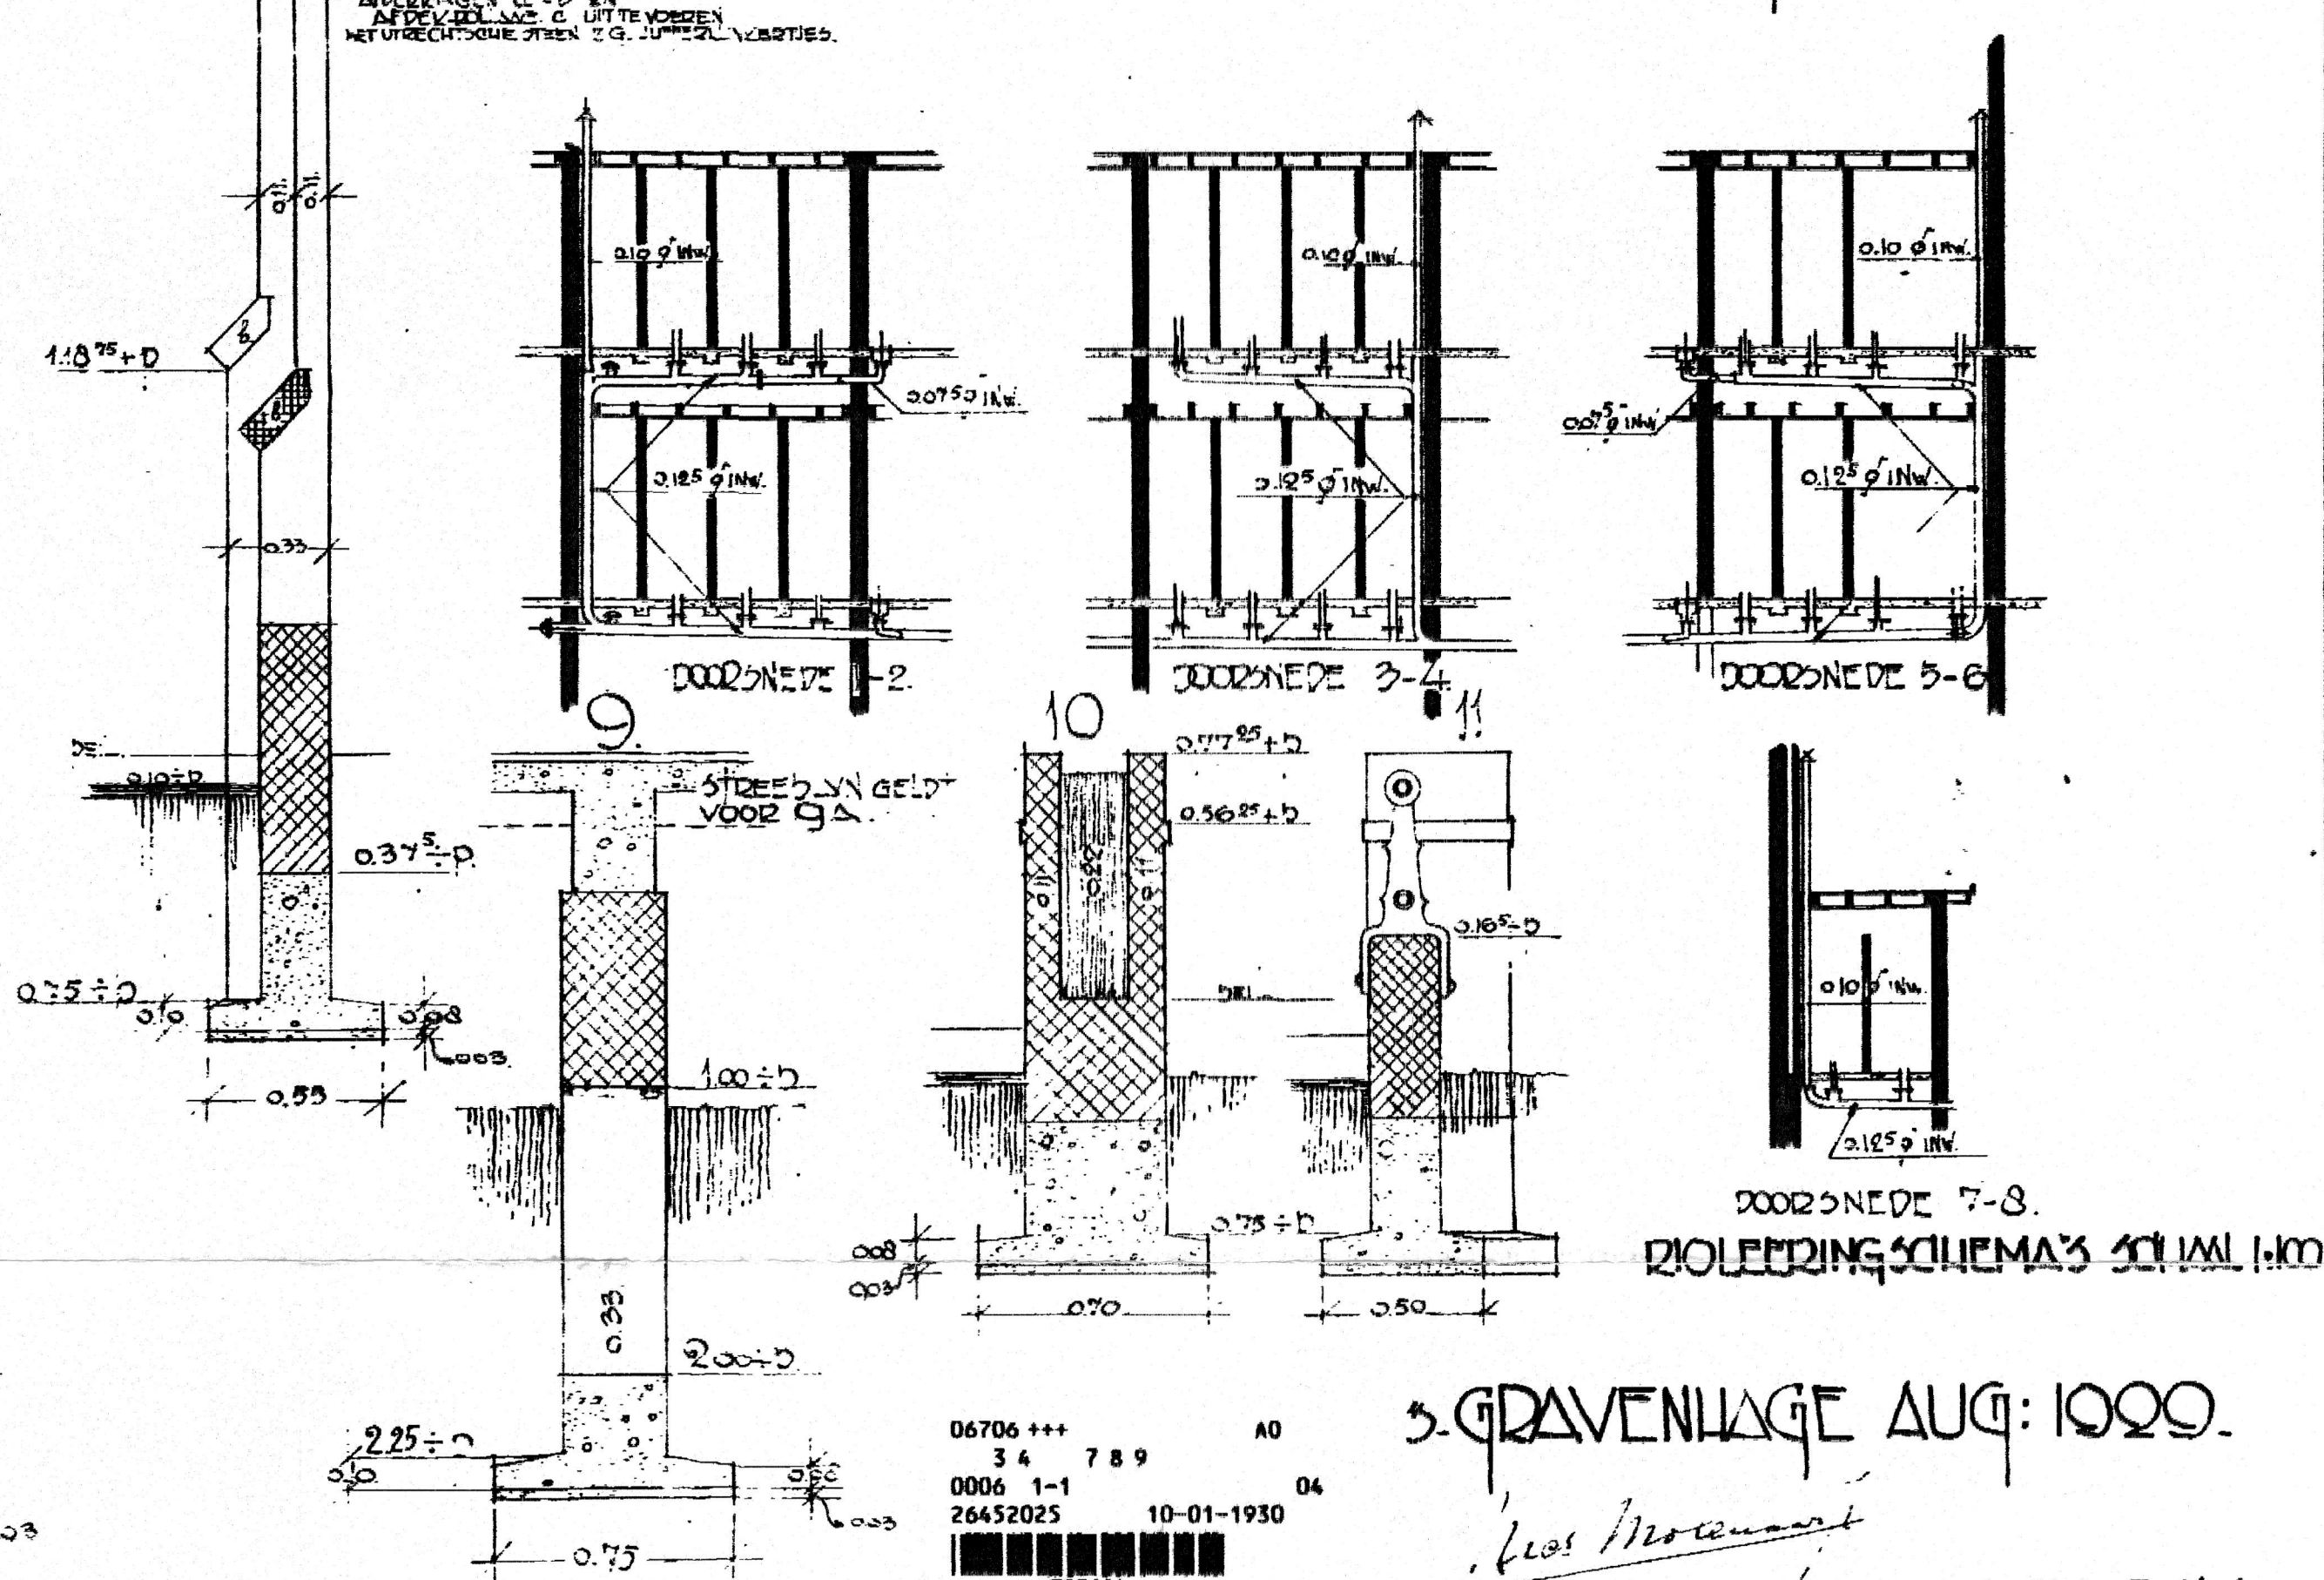

DOORSNEDE 7-8. FUNDERINGS-SCHEMA'S SCHAAL 1:100.

5. GRAVENHAGE AUG. 1929.

ARCH: B.N.A.