

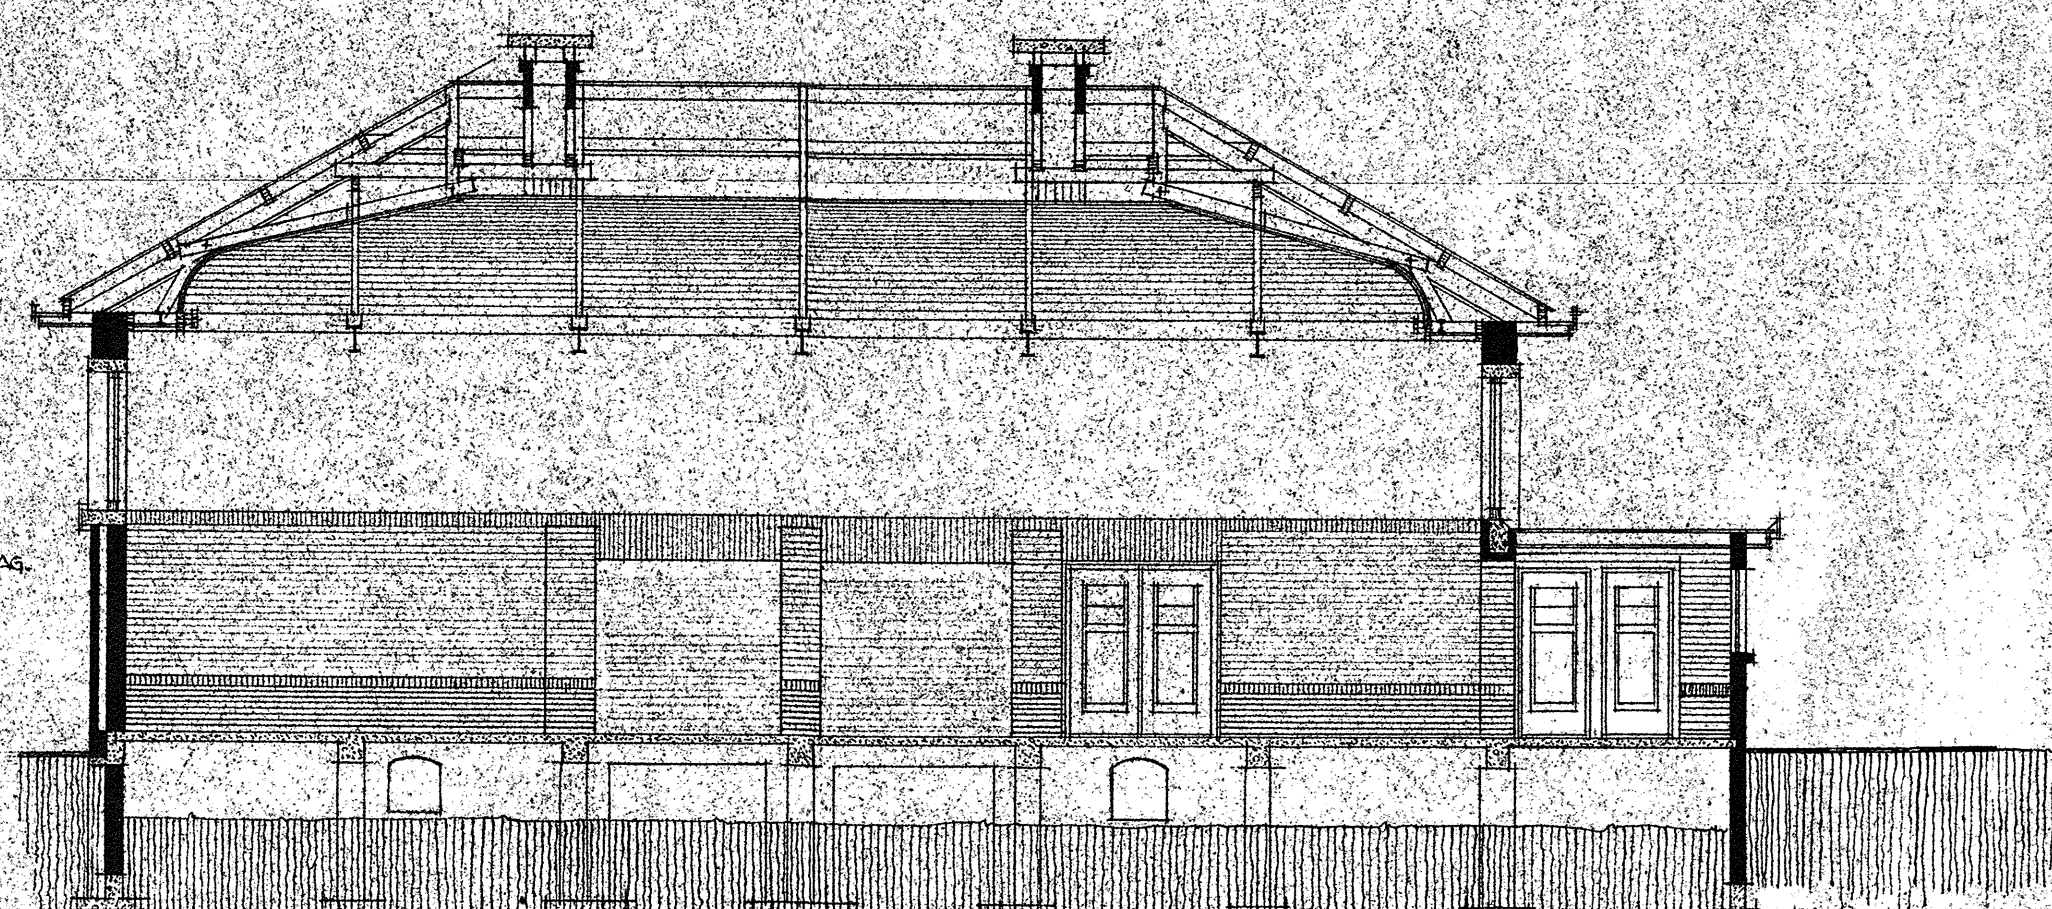
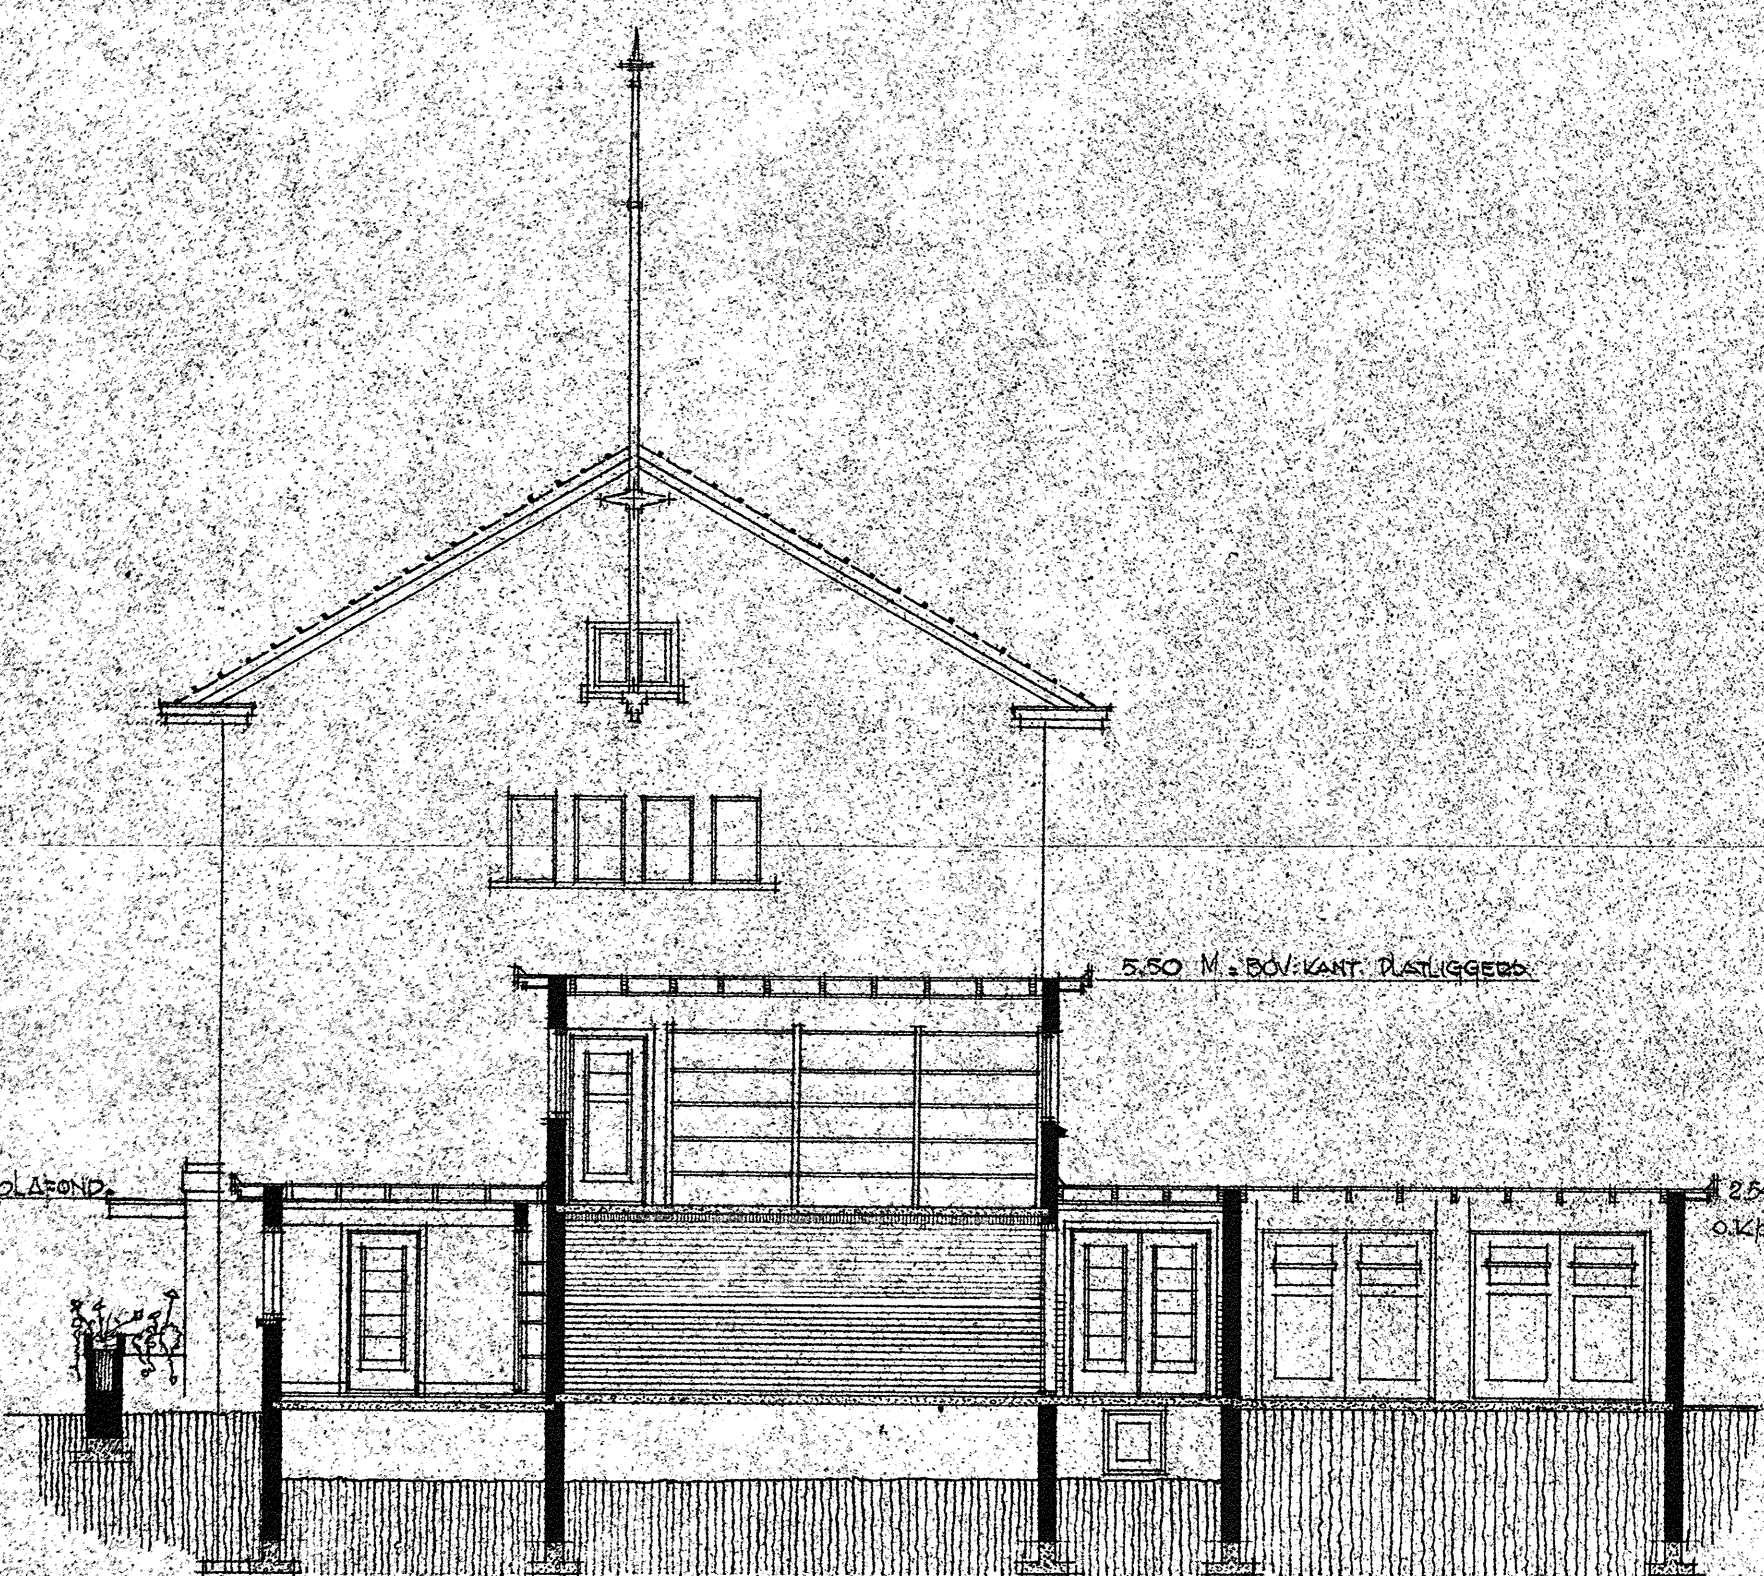
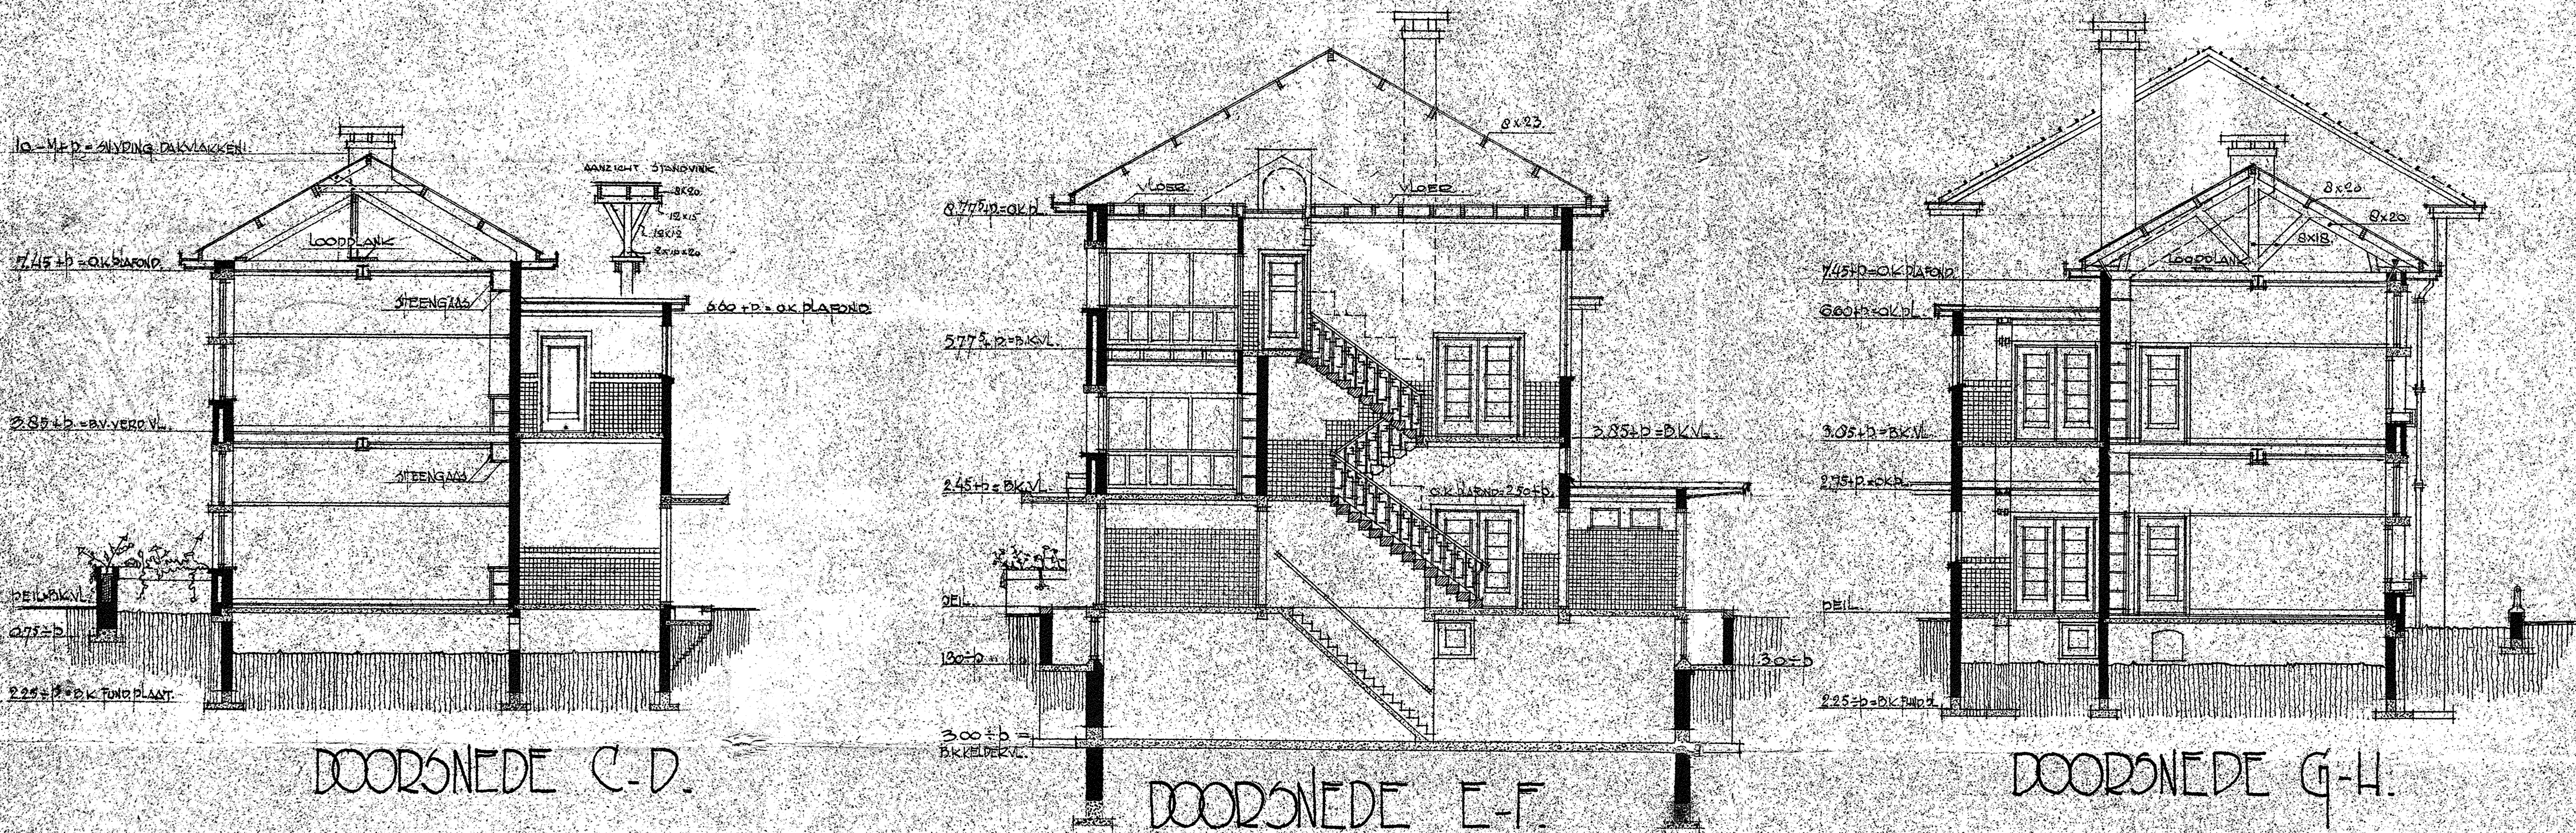
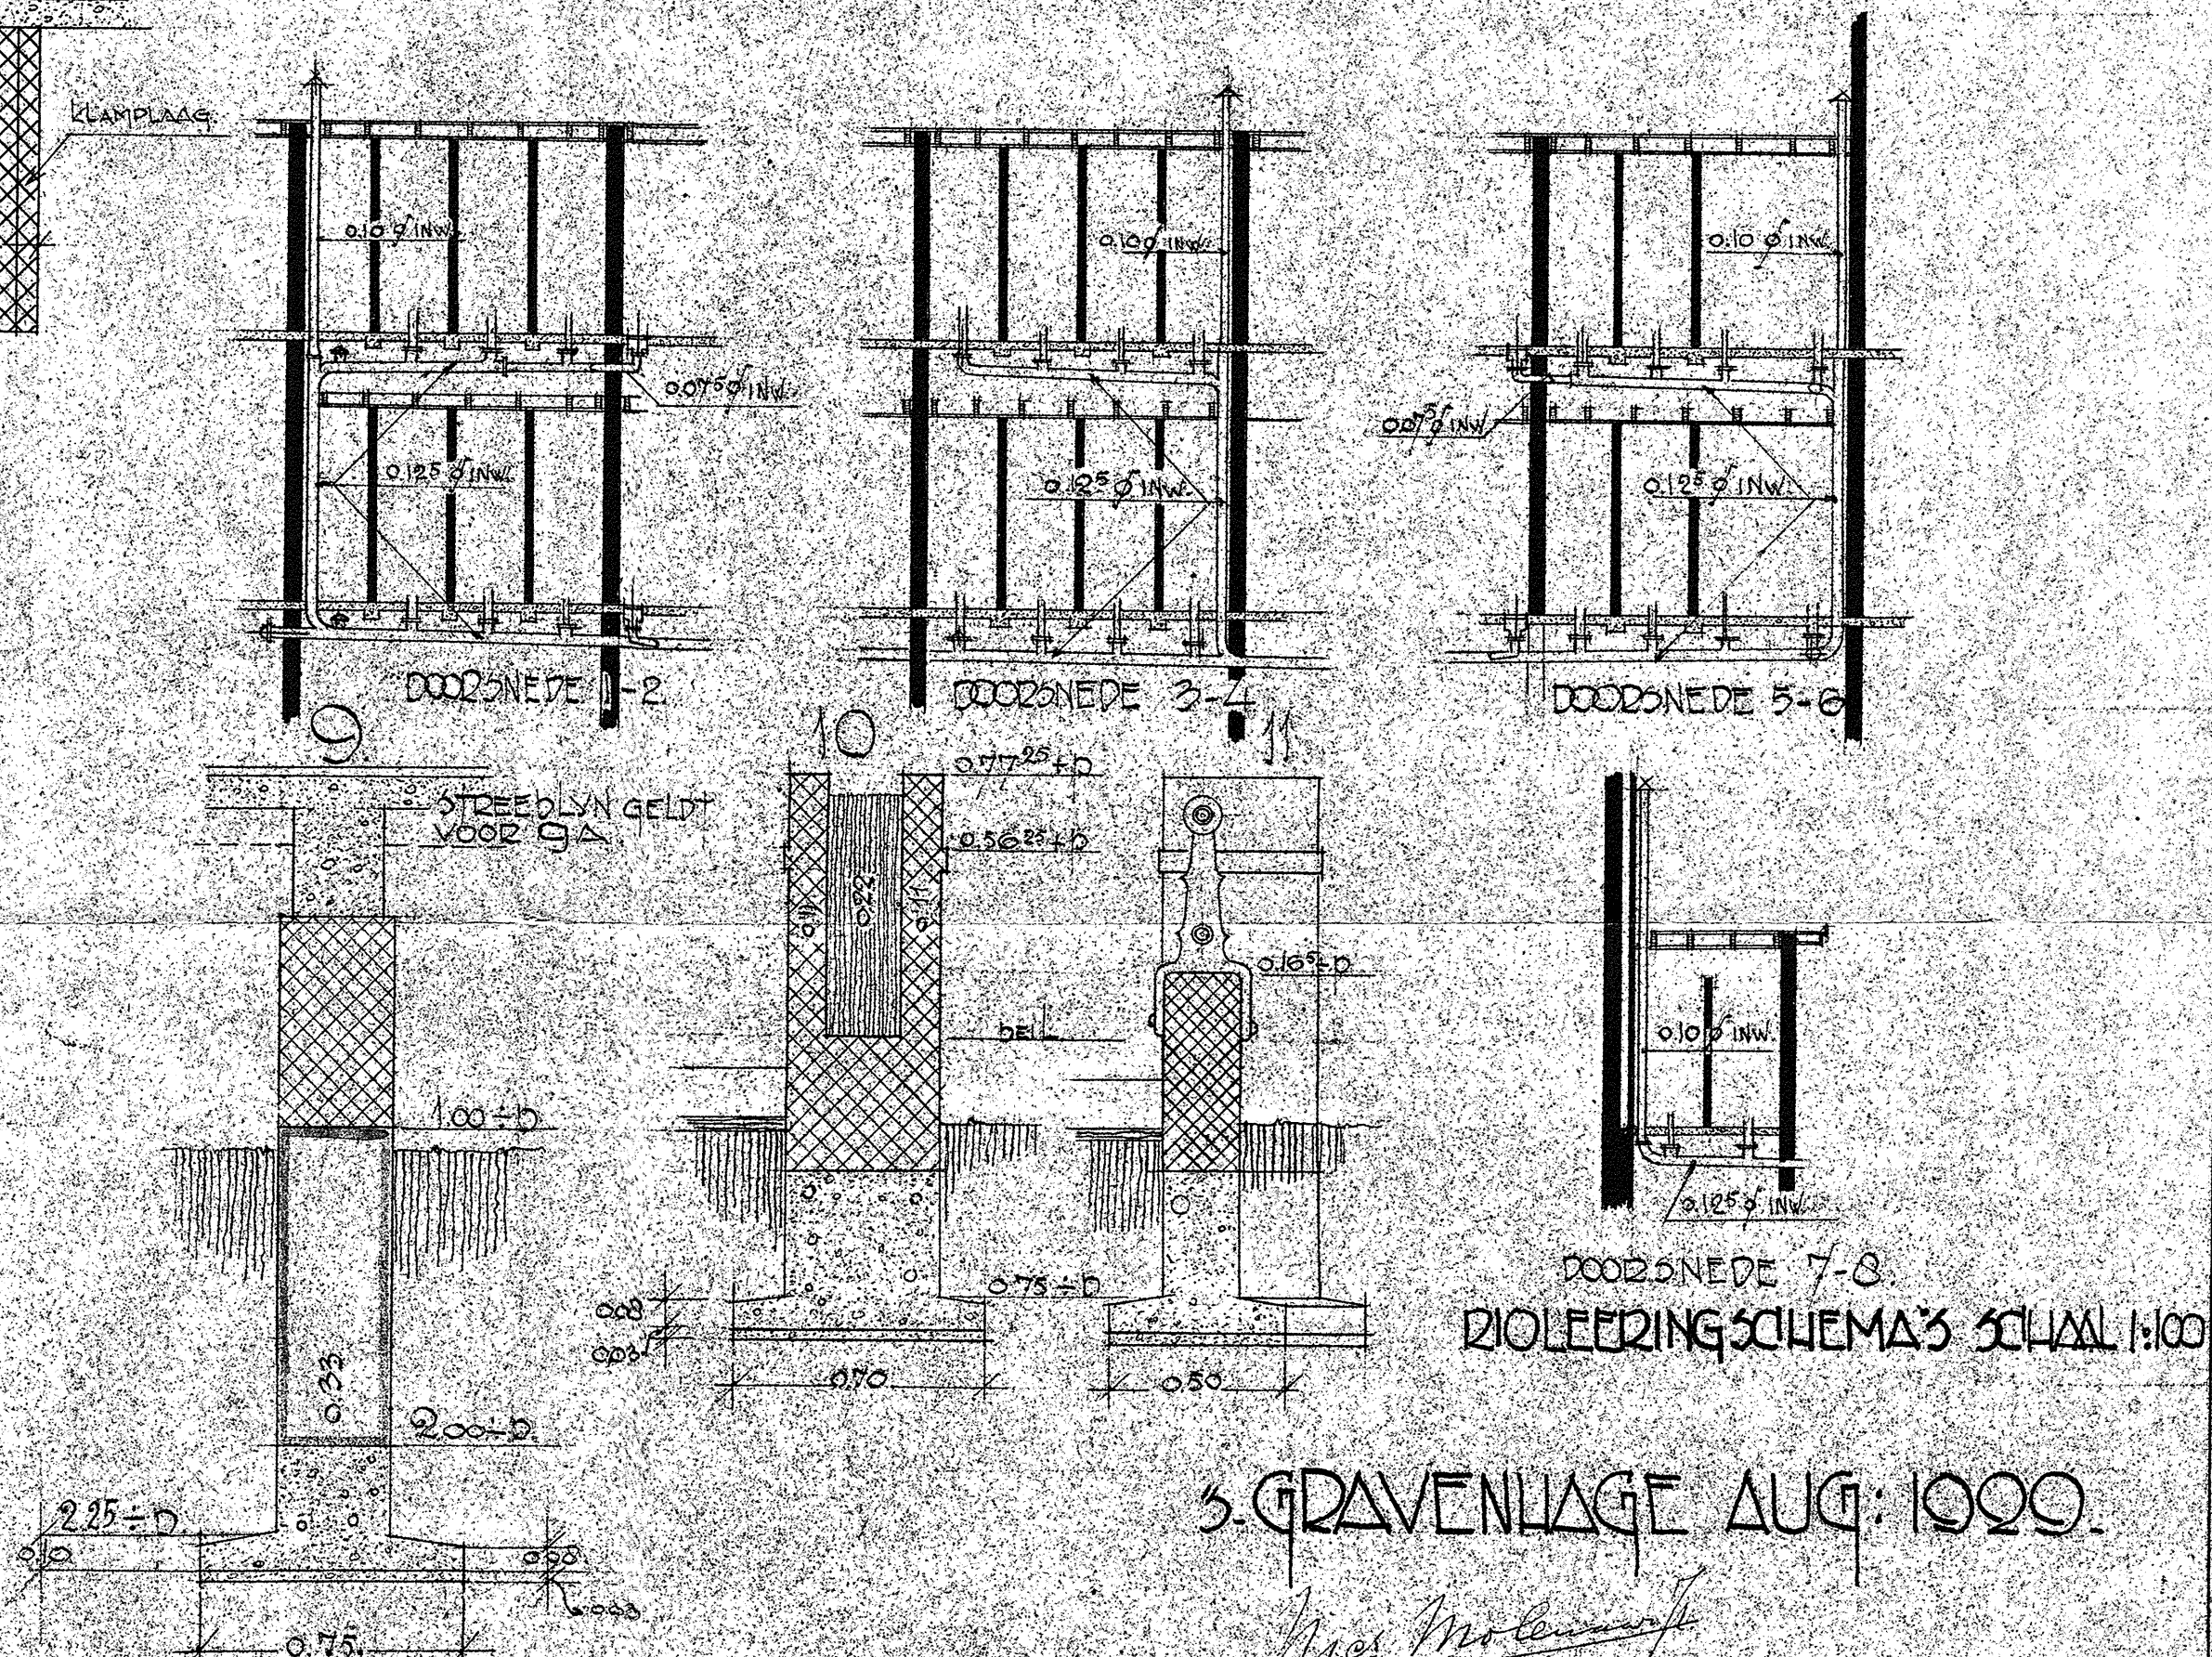
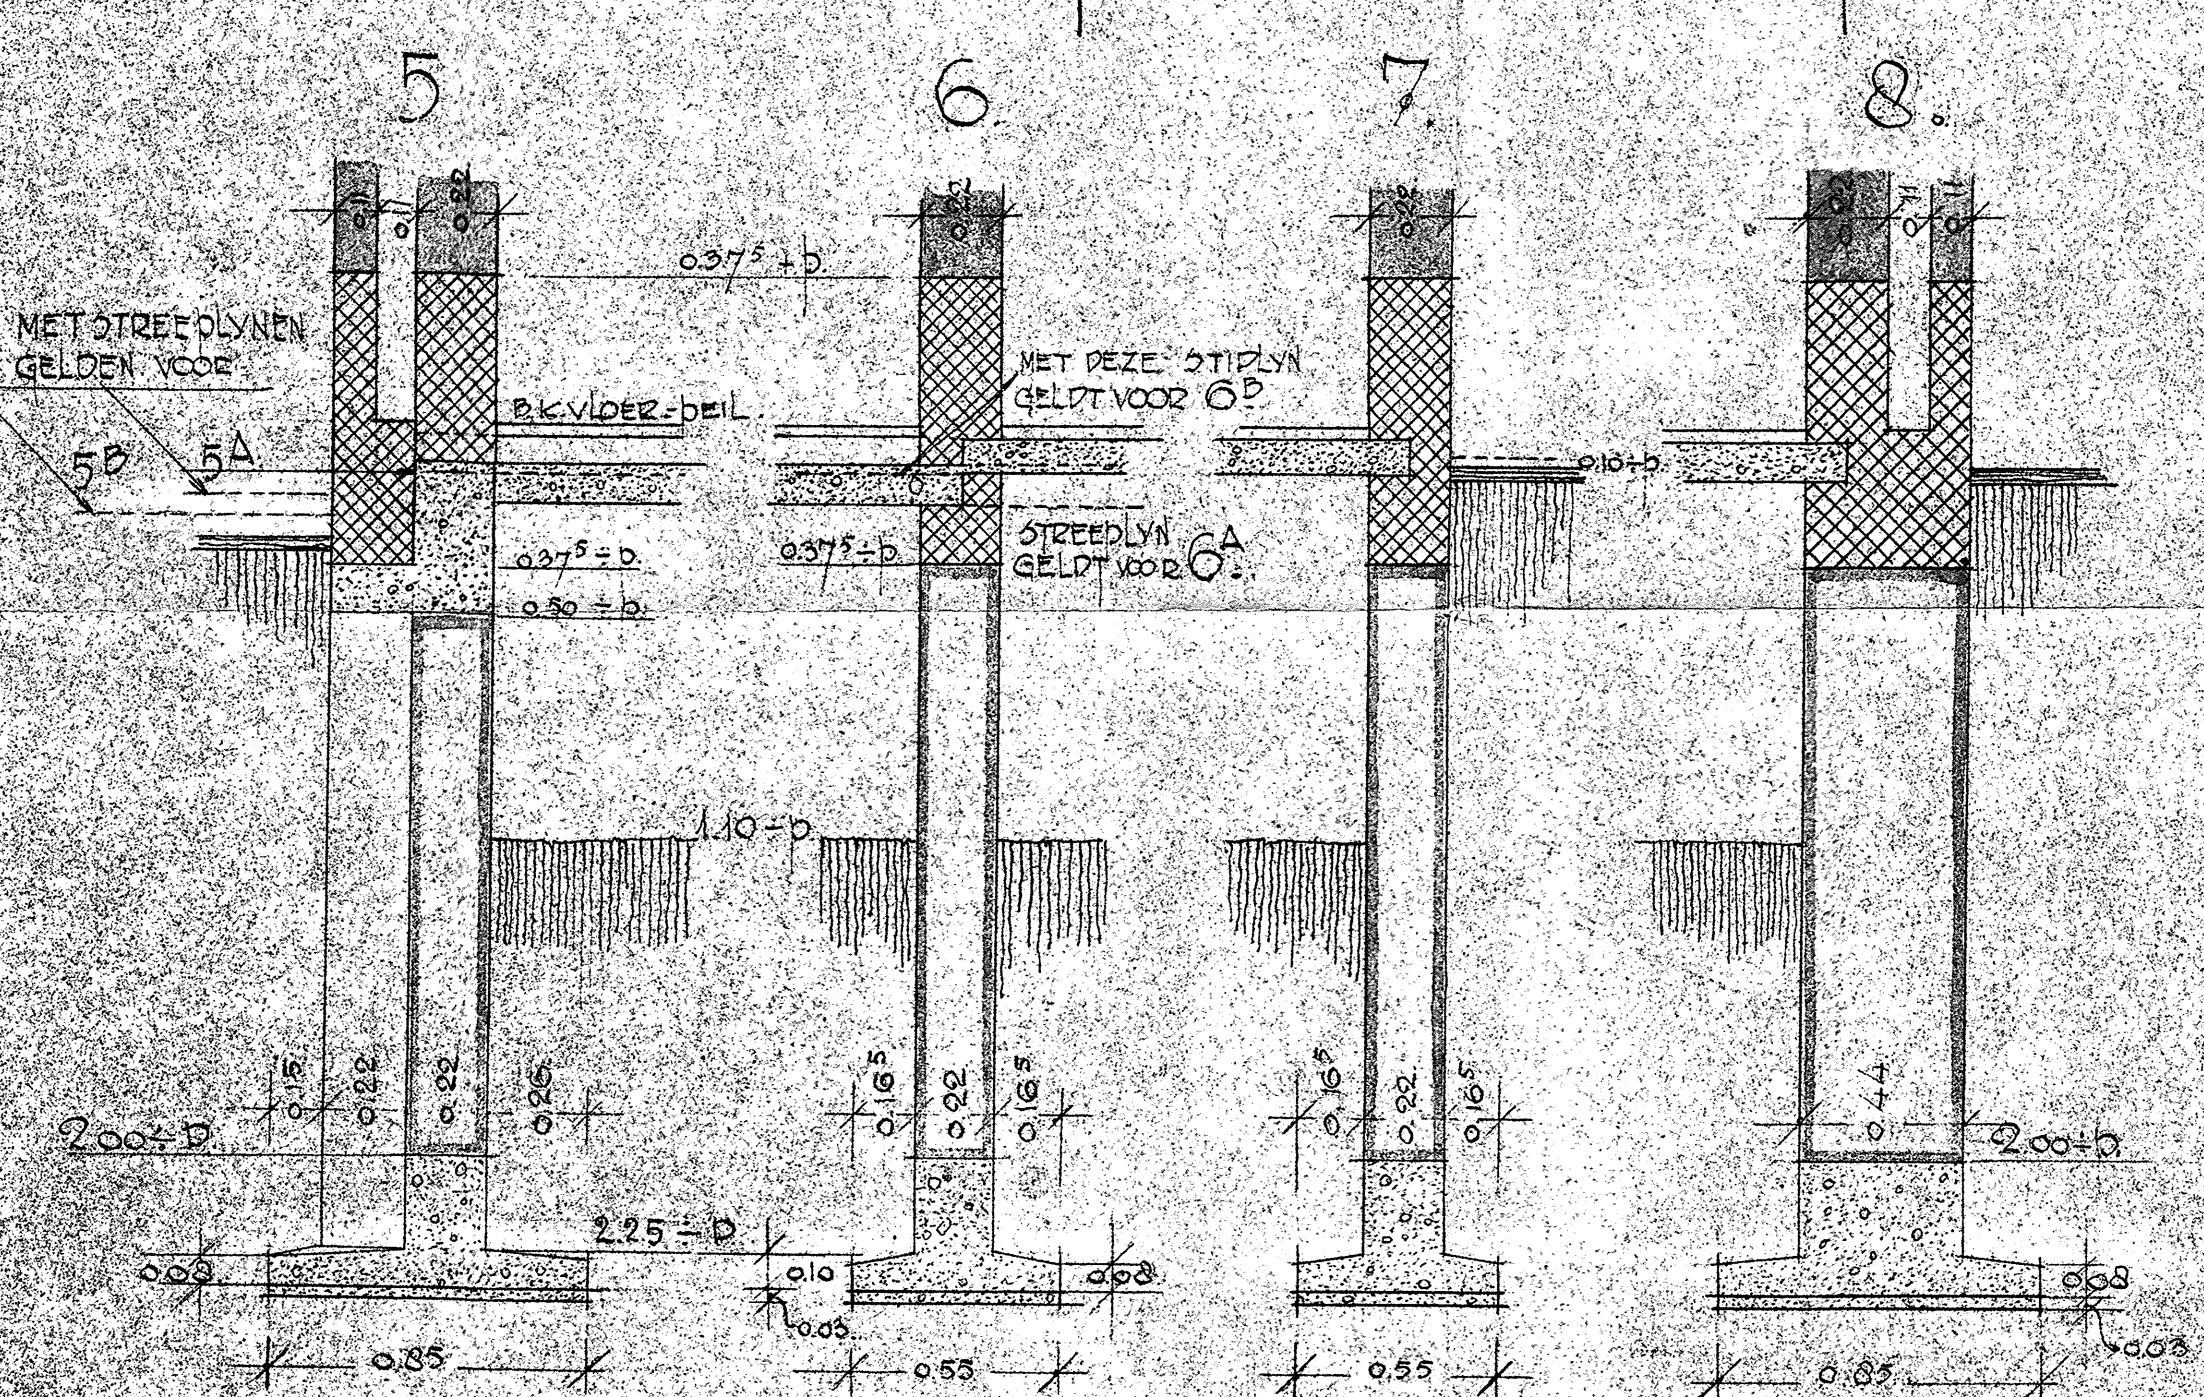


ONTWERP V.D. R.K. SCHOOL VOOR JONGENS EN MEISJES. V.D. VAN DEN EYDE STRAAT DEN HAAG SCHAAL 1 op 100 BESTAANDE TOESTAND.

BLAD N^o 8
TOTAAL 11 9 BL

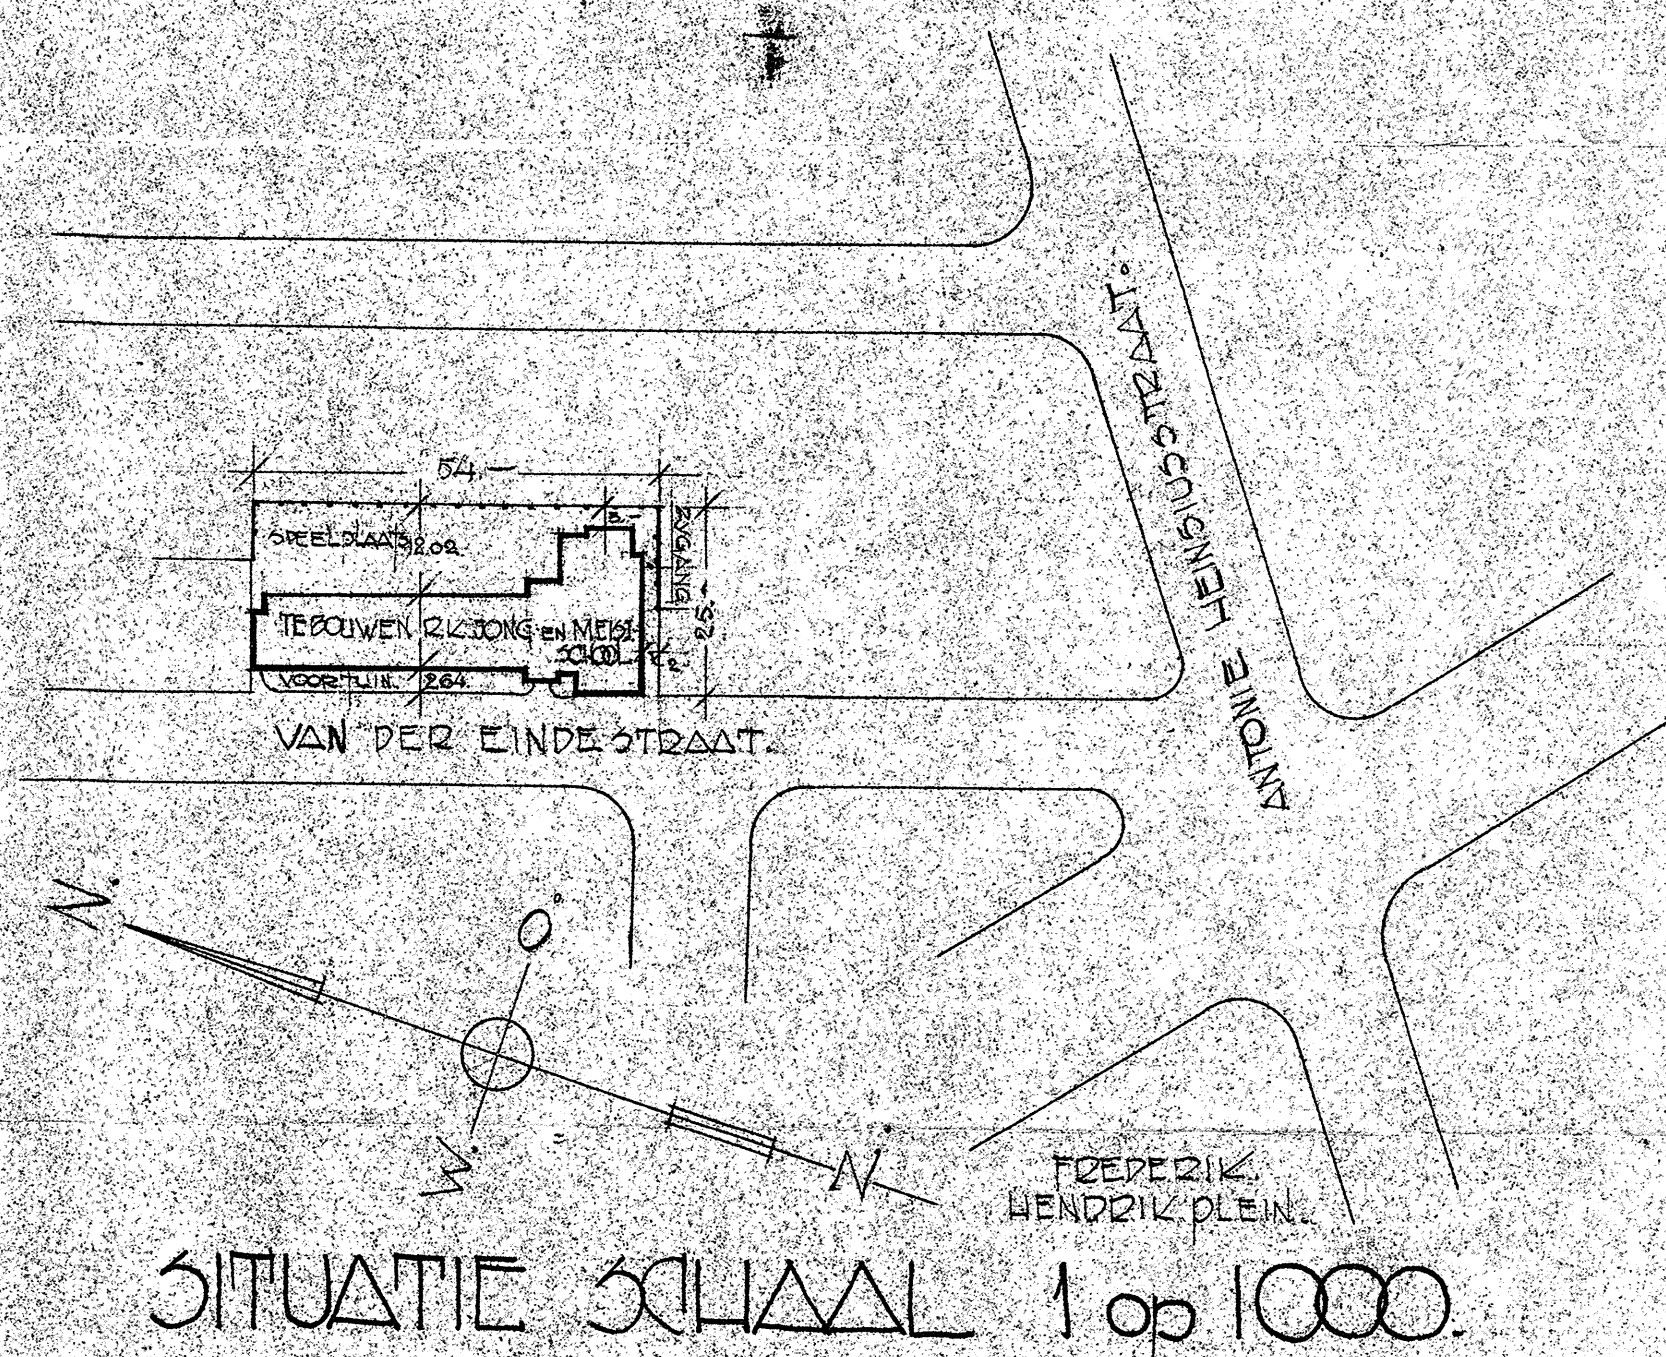

0070-44 8 1 10
0082 1-1 26-01-1957
18/1704/57
230488

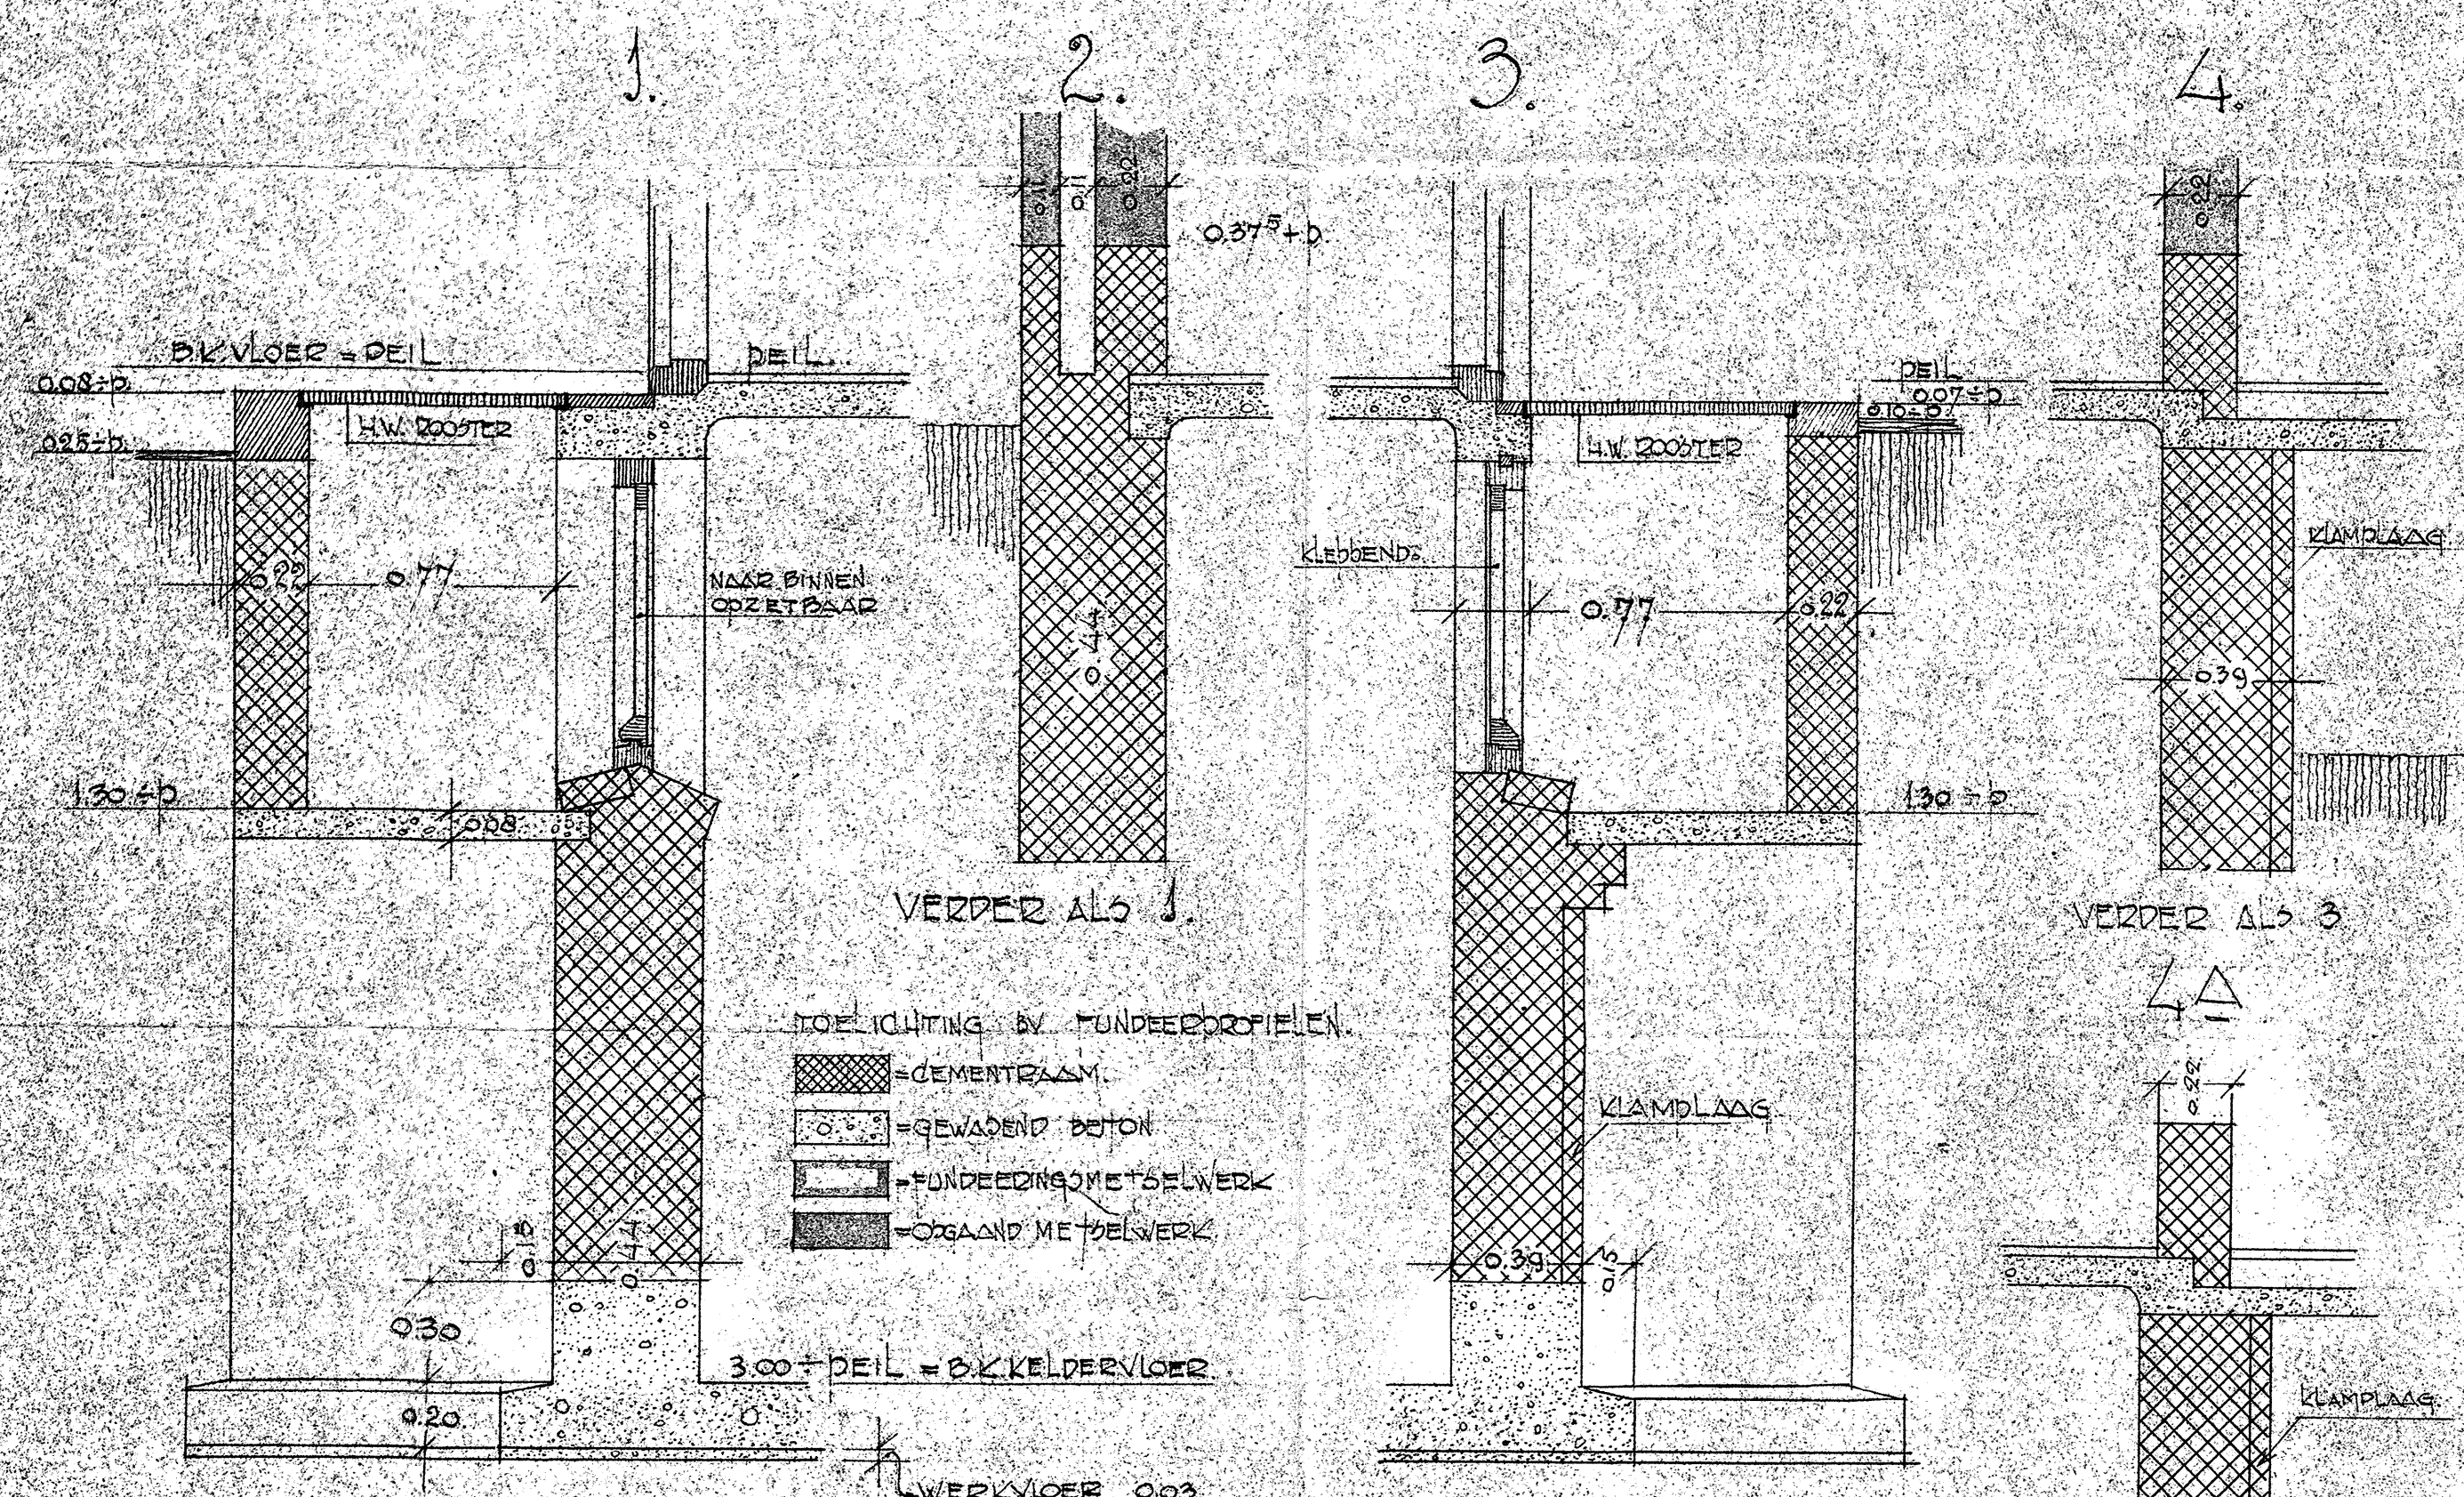

3 GRAVENHAGE AUG. 1900.

ADOLPH BNA.