


ALGEMENE UITGANGSPUNTEN:
- Alle maten in meter tenzij anders is aangegeven
- Alle hoogtematen in meter t.o.v. N.A.P.
- Alle hoeken in het 300 graden stelsel
- De maten en pellen in het werk controleren en afwijkingen melden bij de directie
- De gebruikte tekenstandaard is de NLC5



LEGENDA

- Verzonken startbaanrandlicht bestaand / te handhaven
- Verzonken startbaanrandlicht te demonteren en onderbak af te schermen i.v.m. CT-werkzaamheden
- Opbouw startbaanrandlicht bestaand / te handhaven
- Opbouw startbaanrandlicht bescherming aan te brengen i.v.m. CT-werkzaamheden
- Verzonken drempellicht te demonteren en onderbak af te schermen i.v.m. CT-werkzaamheden
- Verzonken drempel- en eindebaanlicht te demonteren en onderbak af te schermen i.v.m. CT-werkzaamheden
- Verzonken drempellicht bestaand / te handhaven
- Verzonken drempel- en eindebaanlicht bestaand / te handhaven
- Opbouw robaanlicht bestaand / te handhaven
- Opbouw robaanlicht bescherming aan te brengen i.v.m. CT-werkzaamheden
- Opbouw robaanlicht te demonteren i.v.m. CT-werkzaamheden (nabij EMVO-platform)
- Put bestaand / te handhaven
- Illuminated Runway Distance Marker (RDM) of Mandatory sign te verwijderen
- Illuminated Arrestor Cable Marker (ACM - YELLOW DISC) te verwijderen
- Illuminated Arrestor Cable Marker (ACM - HOOK) te verwijderen
- Betonfundatie bestaand / te handhaven
- Betonfundatie te verwijderen
- FLYCY 1x6mm2 vliegvelverlichtingskabel bestaand / te handhaven
- QWPK 3x4 te verwijderen uit bestaande mantelbuis; mantelbuis te handhaven
- Mantelbuis bestaand / te handhaven

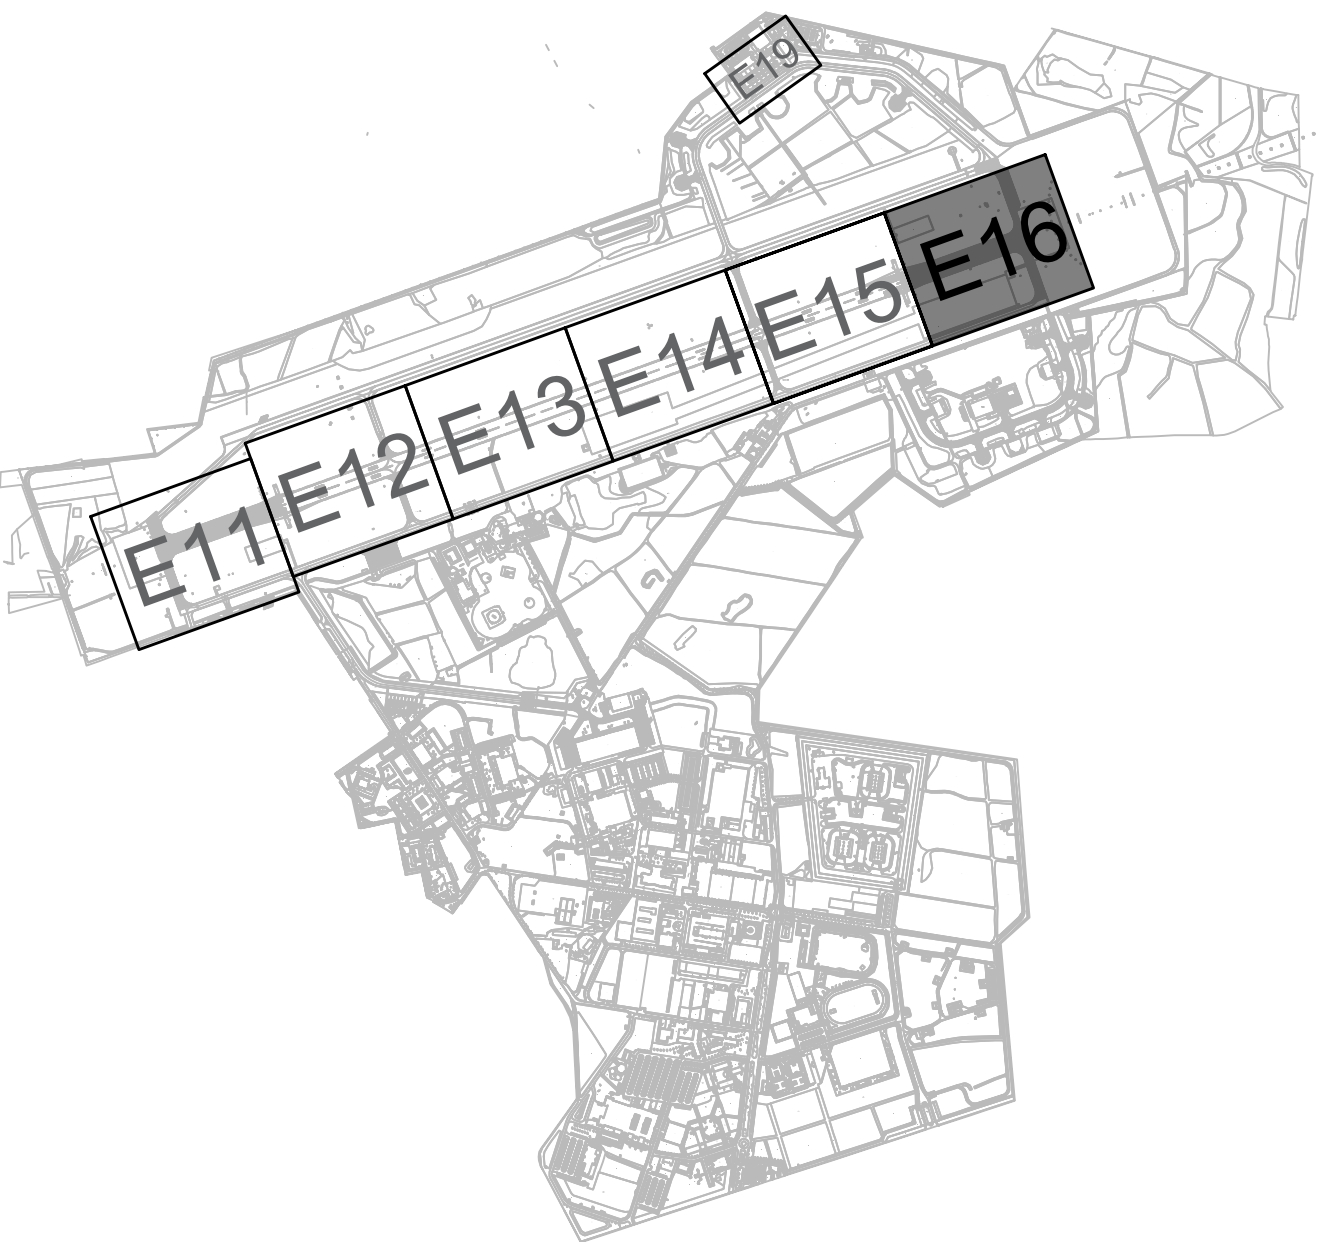

Renovatie hoofdbaan
Vliegbasis Woensdrecht
Specificatie:
Demontage
Elektrotechnisch
Vliegvelverlichting

Objectnummer: 48G01	Getekend: J.G. van den Bos
Gebouwnummer: -	Gecontroleerd: E.A.G.P. Lourenssen
Besteknummer: 19731-12	Datum: 05-10-2021
Projectnummer: 19731	Schaal: 1:500
Fase: Contract	Formaat: A0
Versie: 1.0	Documentcode:



Blad:
E16 van E19
Directie - Vliegveelbeheer
www.vliegveelbeheer.nl
088 115 80 00