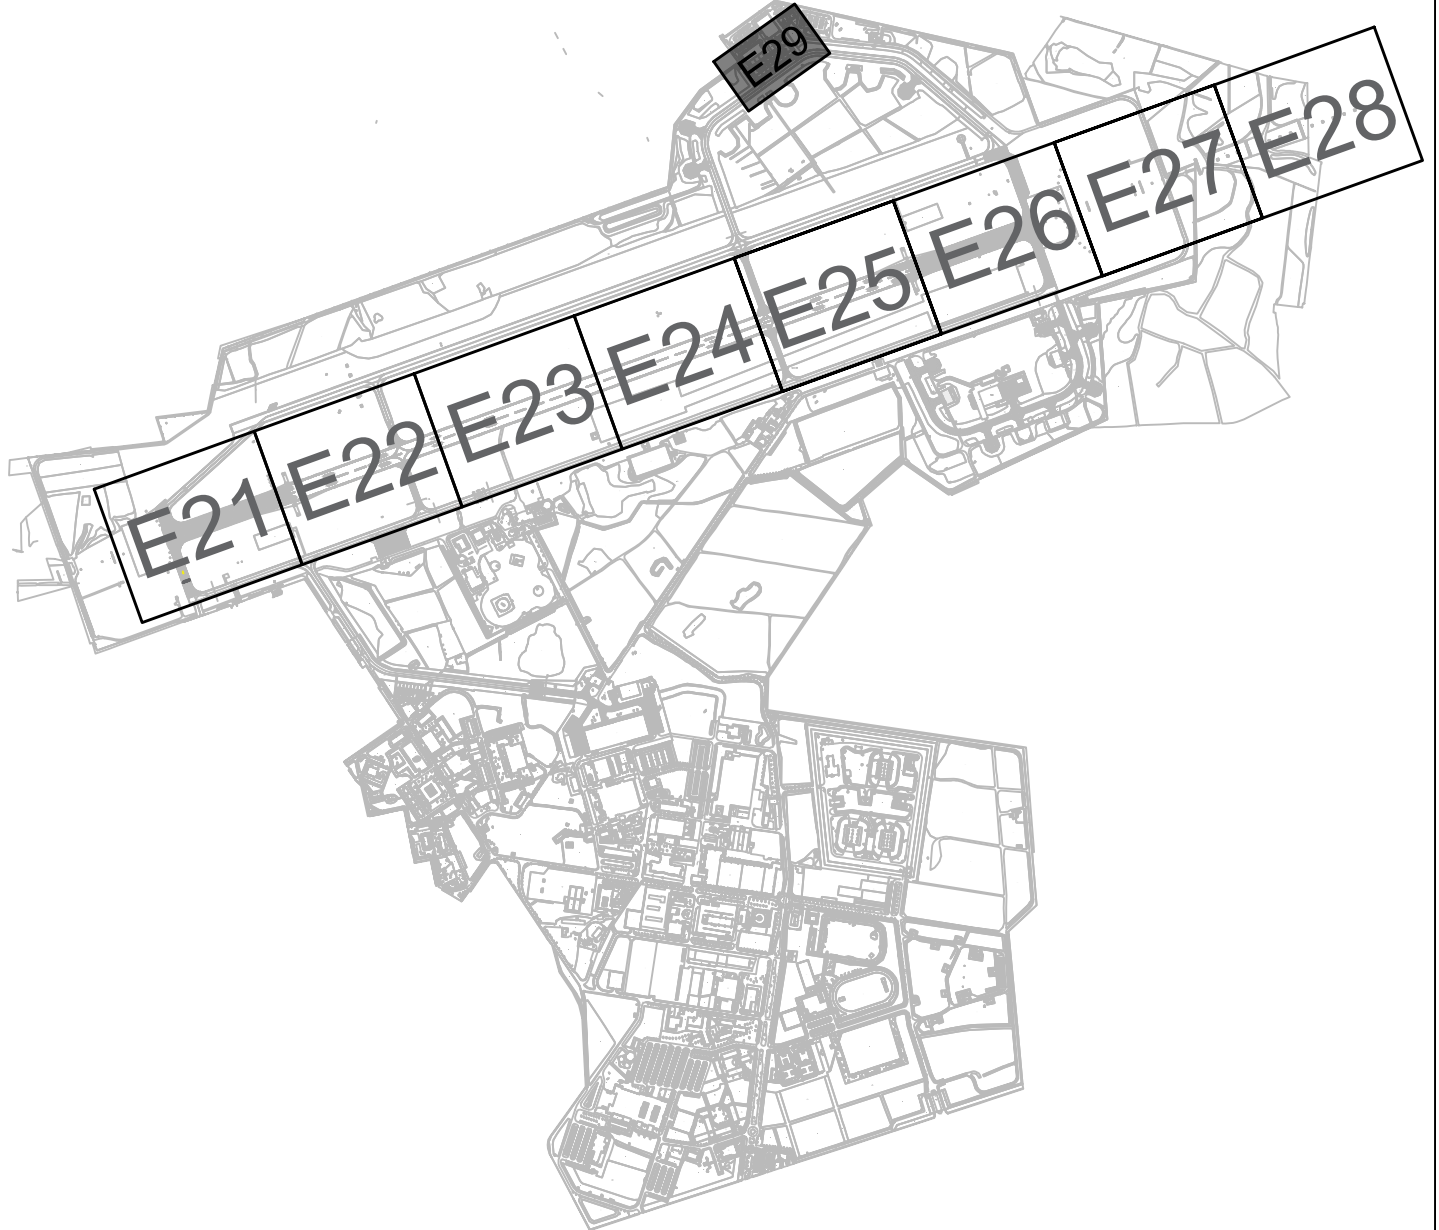


	Verzorgen startbaanrandlicht te handhaven
	Verzorgen startbaanrandlicht teg te plaatsen na CT-werkzaamheden
	Opbouw startbaanrandlicht bestaand / te handhaven
	Opbouw startbaanrandlicht bescherming te verwijderen na CT-werkzaamheden
	Verzorgen drempellicht te plaatsen na CT-werkzaamheden
	Verzorgen drempel- en eendebaanlicht te plaatsen na CT-werkzaamheden
	Verzorgen drempellicht bestaand / te handhaven
	Verzorgen drempel- en eendebaanlicht bestaand / te handhaven
	Opbouw robaanlicht bestaand / te handhaven
	Opbouw robaanlicht bescherming te verwijderen na CT-werkzaamheden
	Opbouw robaanlicht te plaatsen na CT-werkzaamheden (nabij EMVO-platform)
	Put bestaand / te handhaven
	Put type "BU" - te voorzien van slootconstructie
	Illuminated Runway Distance Marker (RDM) of Mandatory sign nieuw te plaatsen
	Illuminated Arrestor Cable Marker (IACM - YELLOW DISC) nieuw te plaatsen
	Illuminated Arrestor Cable Marker (IACM - HOOK) nieuw te plaatsen
	Betonfundamente bestaand / te handhaven
	Betonfundamente 2x2m nieuw
	Betonfundamente 2.5x2m nieuw
	Betonfundamente 4x2m nieuw
	FLYCY 1x6x2m vliegveiligheidslichtkabel bestaand / te handhaven
	GWPK 3x4 nieuw aan te brengen in bestaande mantelbuis
	Mantelbuis bestaand / te handhaven

[illegible]