




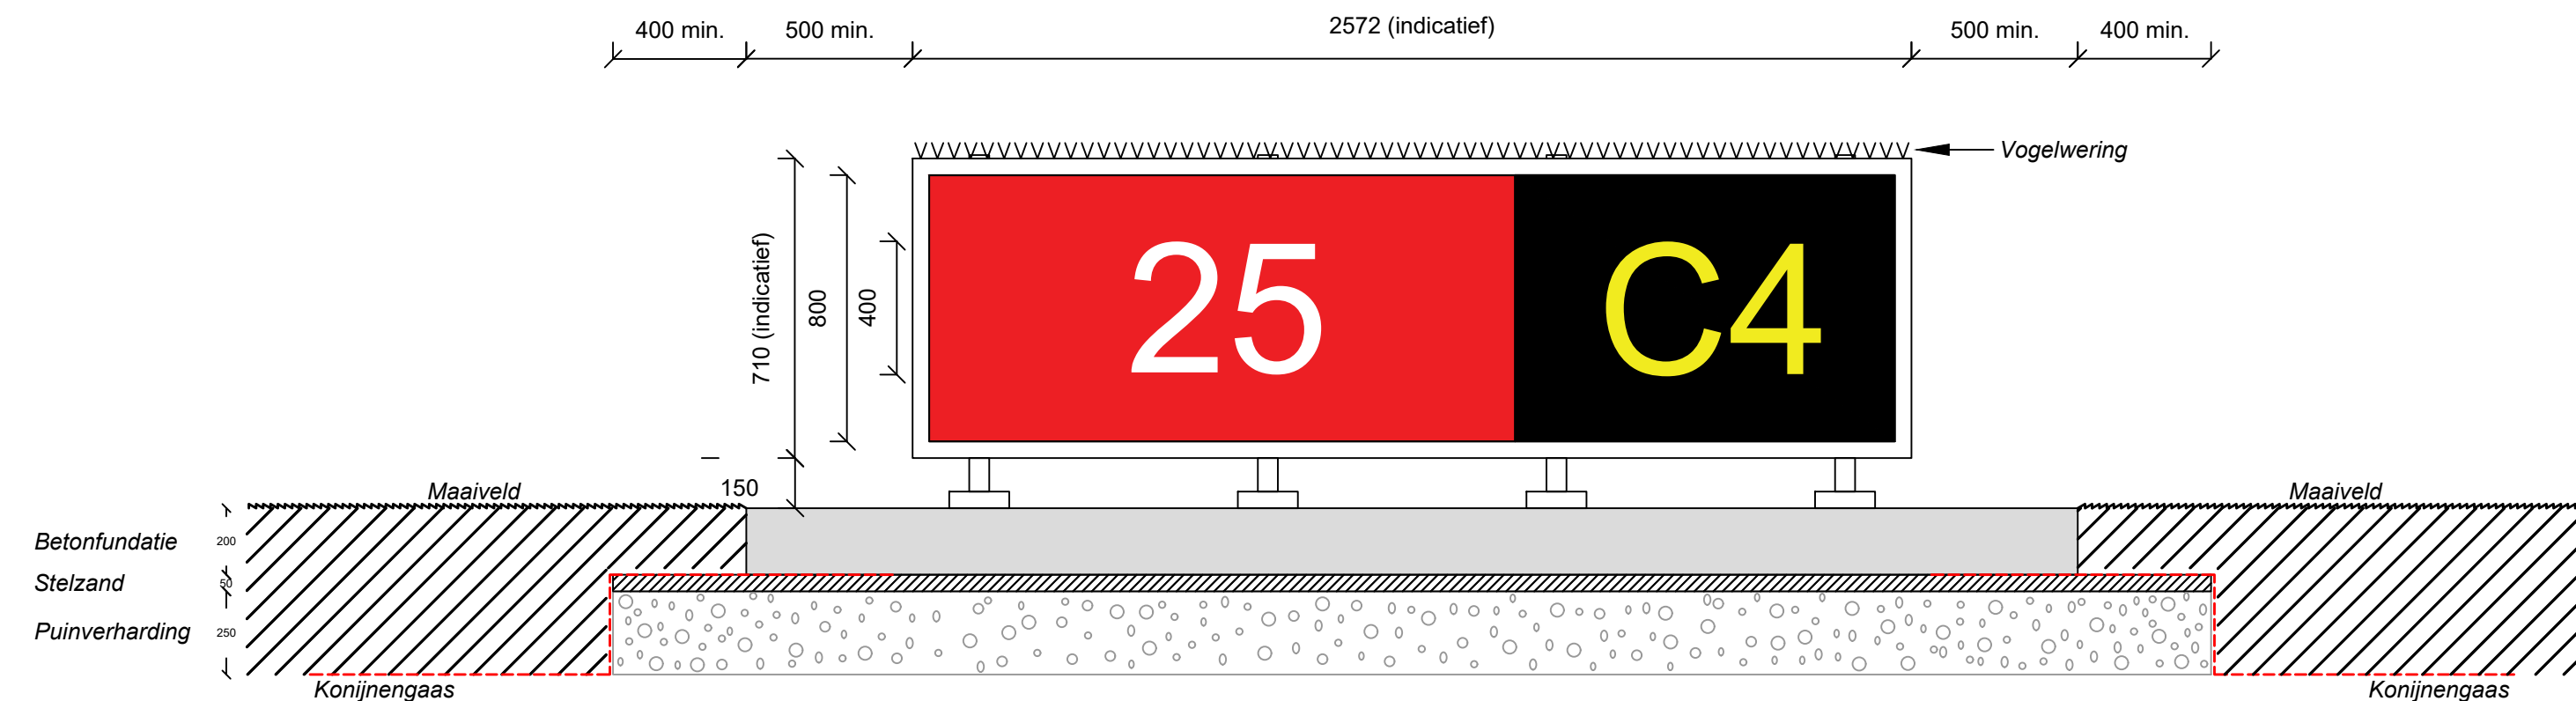

Vooraanzicht bord (voorbeeld)
inclusief fundaties
Schaal 1:20

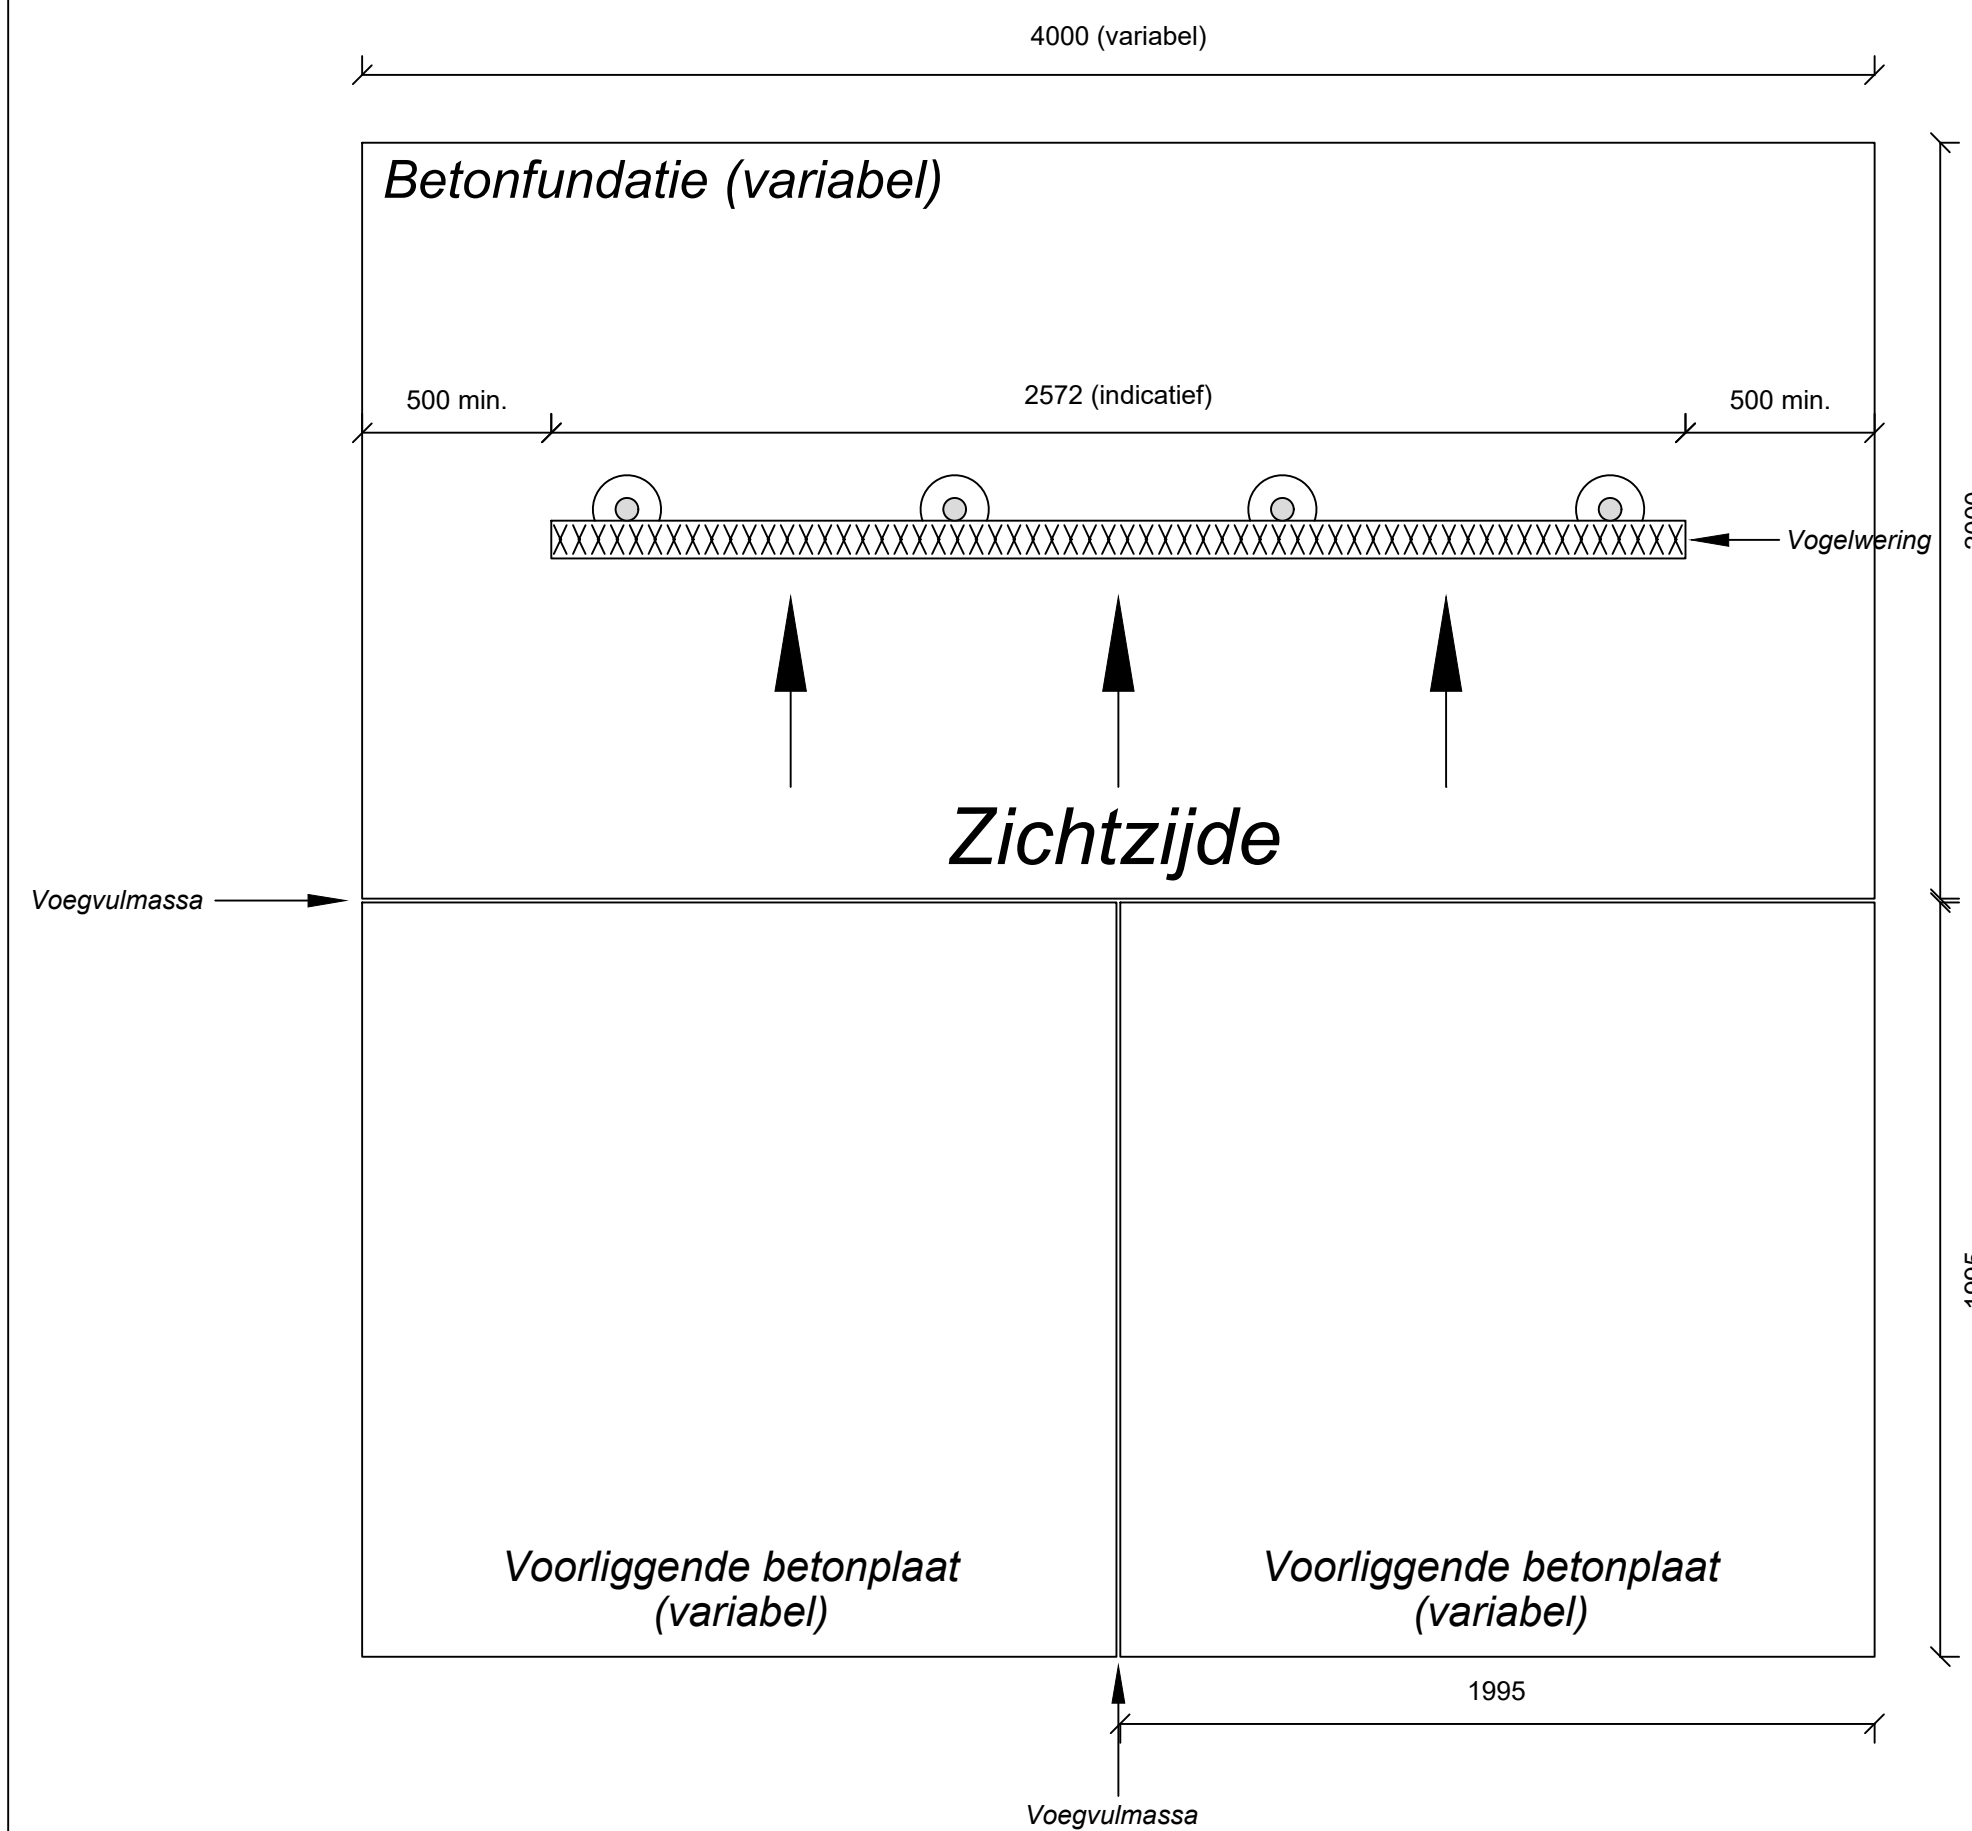

Bovenaanzicht 1 bord (voorbeeld)
inclusief fundaties
Schaal 1:20

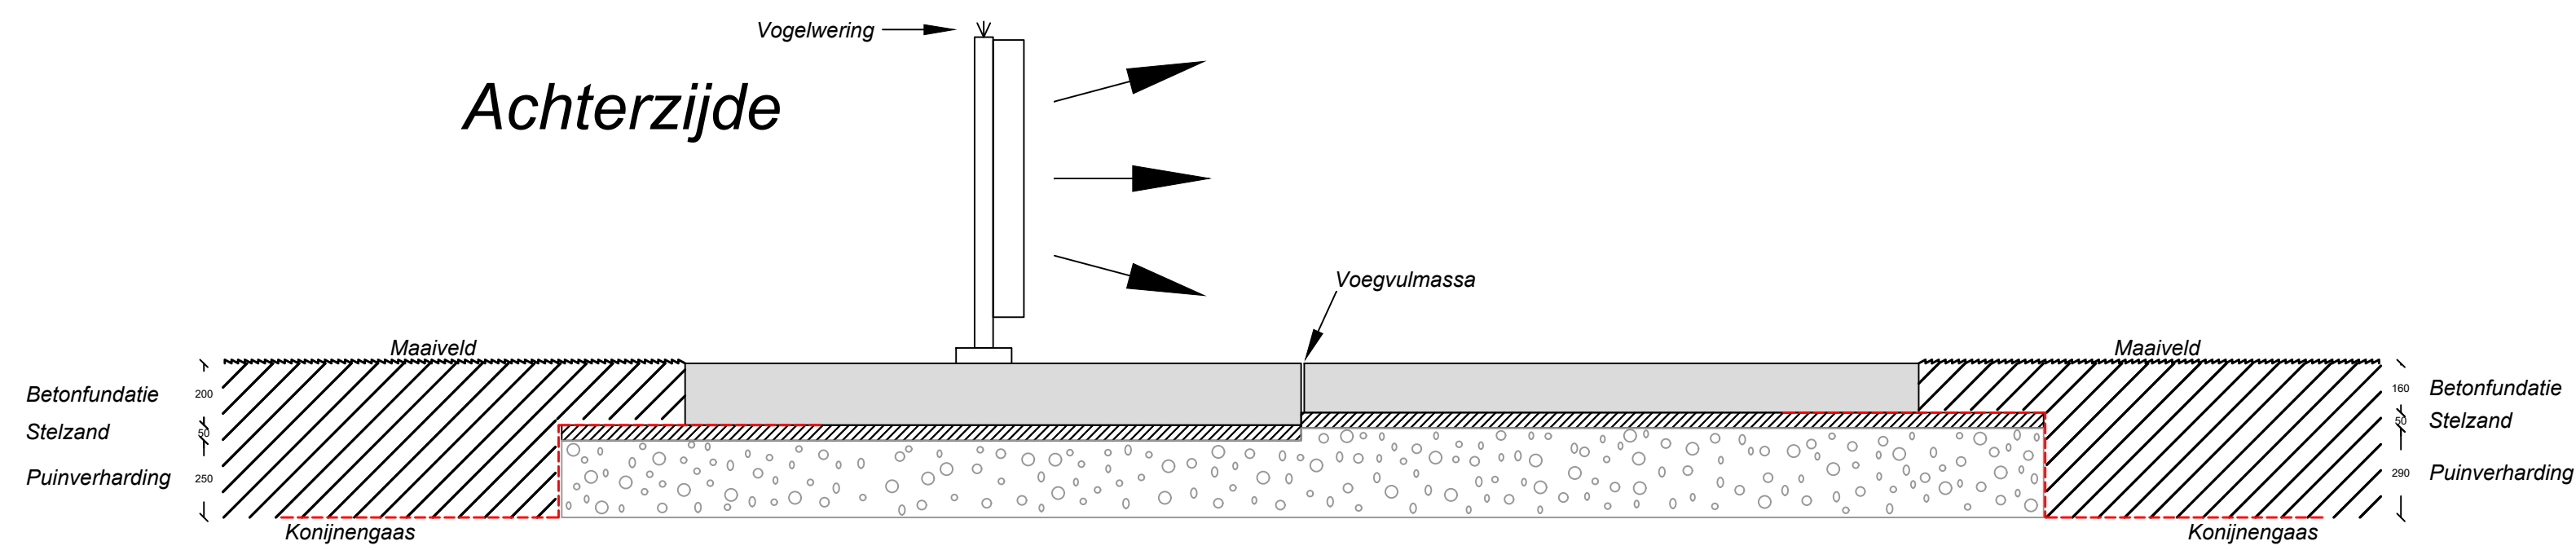

Zijaanzicht borden (voorbeeld)
inclusief fundaties
Schaal 1:20

Renovatie hoofdbaan Vliegbasis Woensdrecht			
Specificatie: Detail mandatory signs			
Objectnummer:	49G01	Getekend:	J.G. van den Bos
Gebouwnummer:	-	Gecontroleerd:	E.A.G.P. Lourenssen
Besteknummer:	19731-12	Datum:	05-10-2021
Projectnummer:	19731	Schaal:	1:20
Fase:	Contract	Formaat:	A1
Versie:	1.0	Documentcode:	

Blad:	E62	van	
Directie - Vastgoedbeheer Postbus 16169 2500 BD Den Haag			