
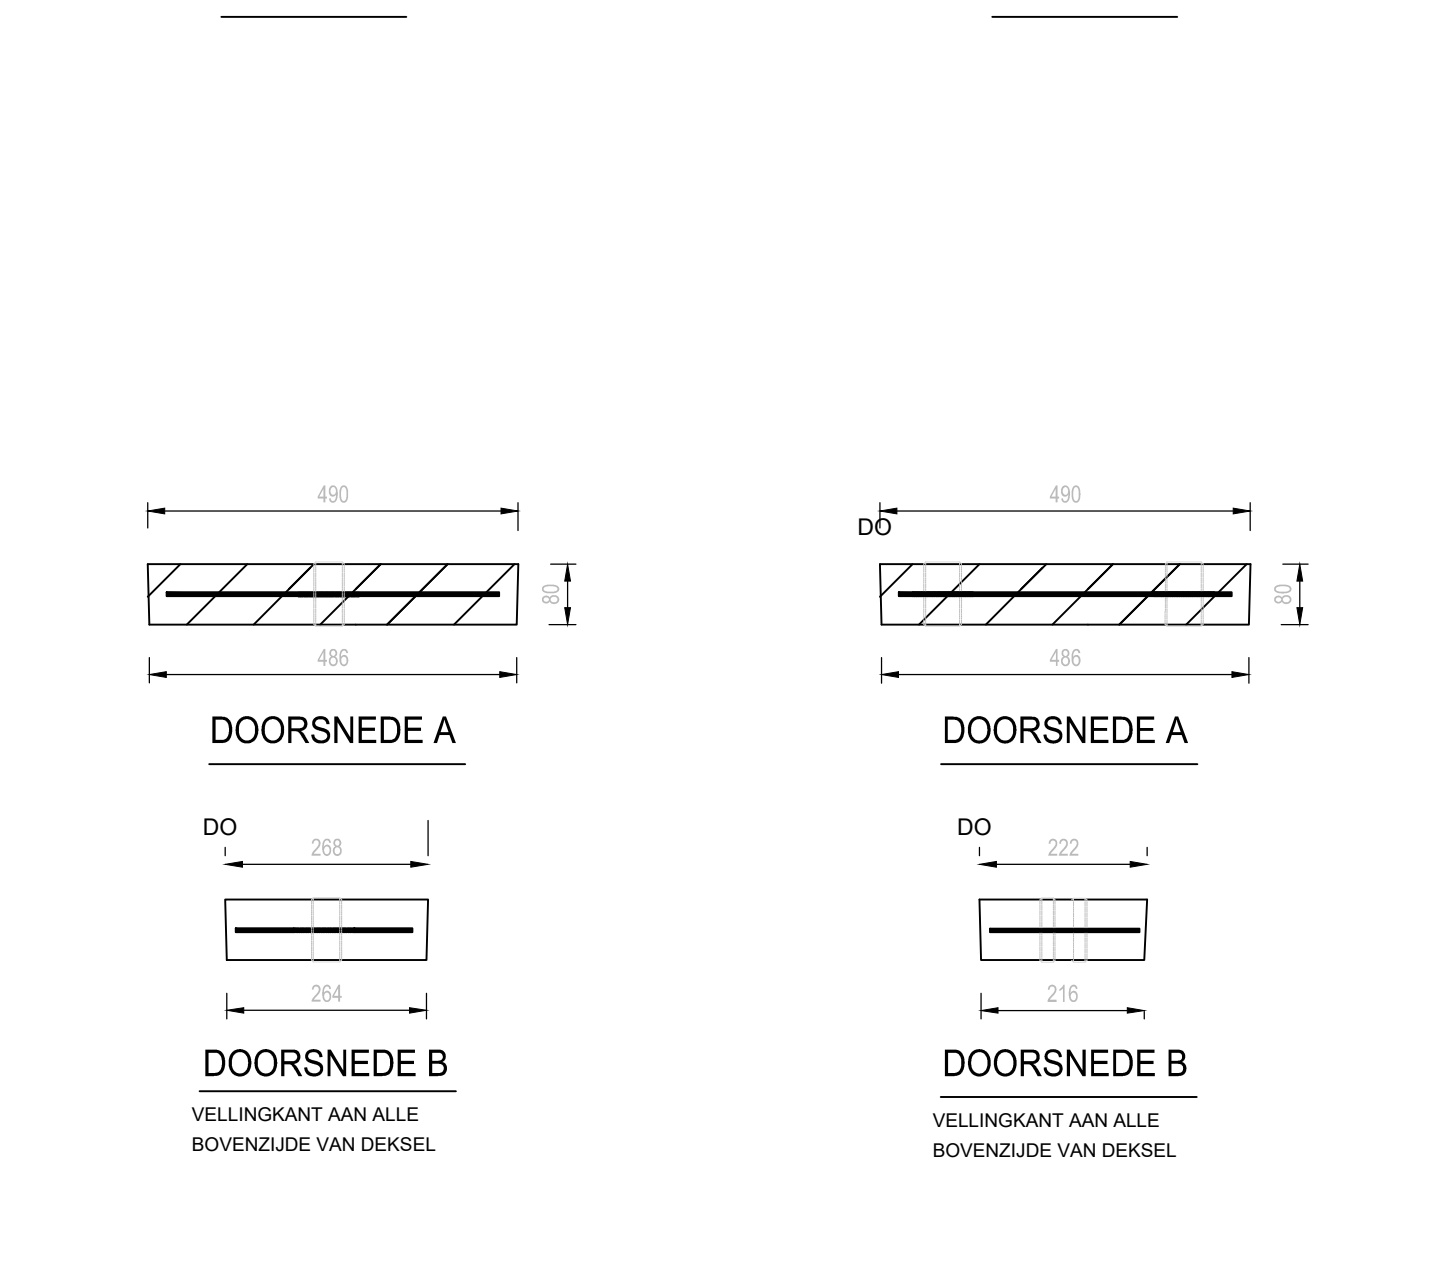
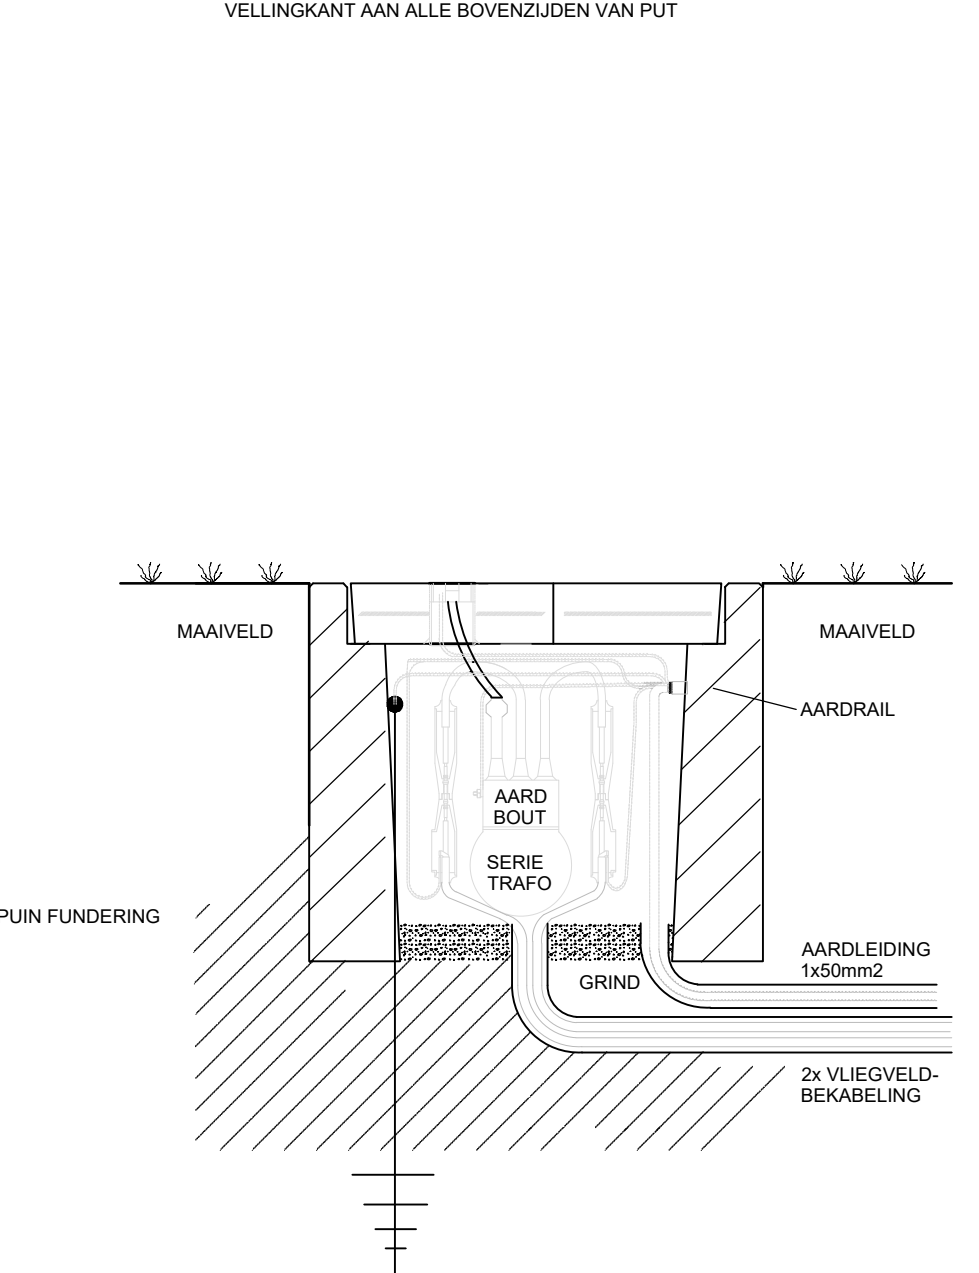
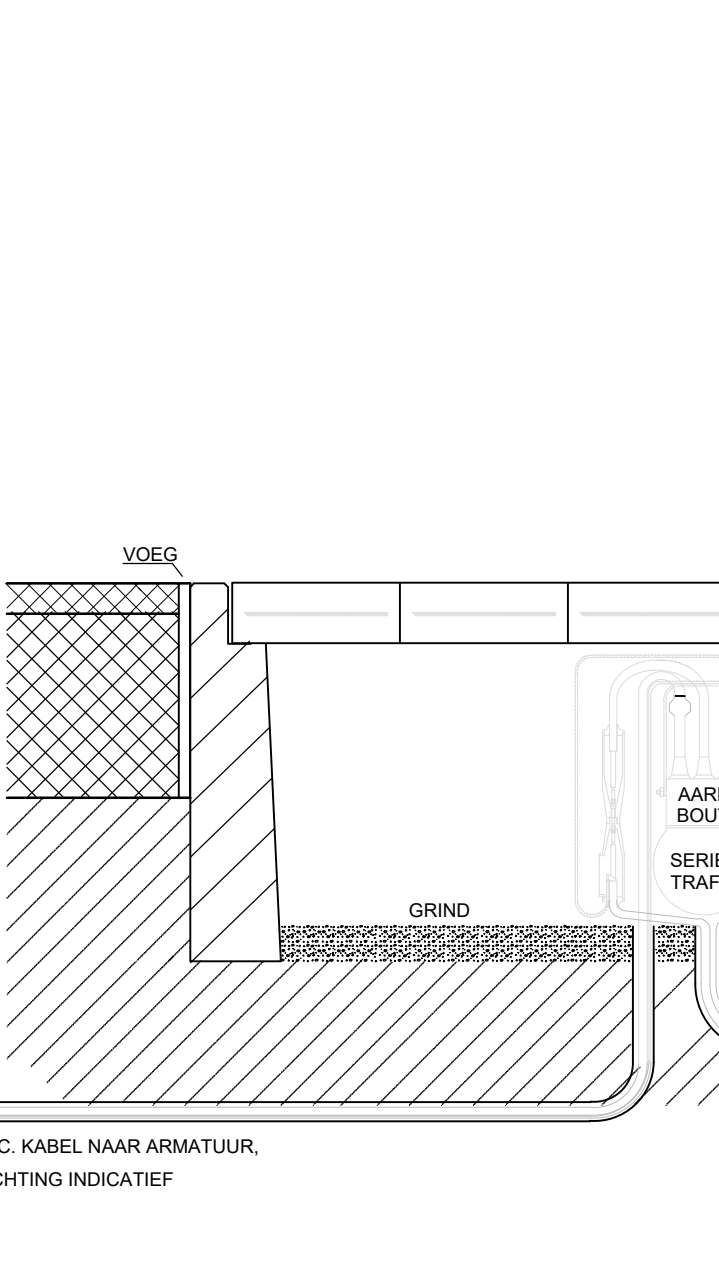
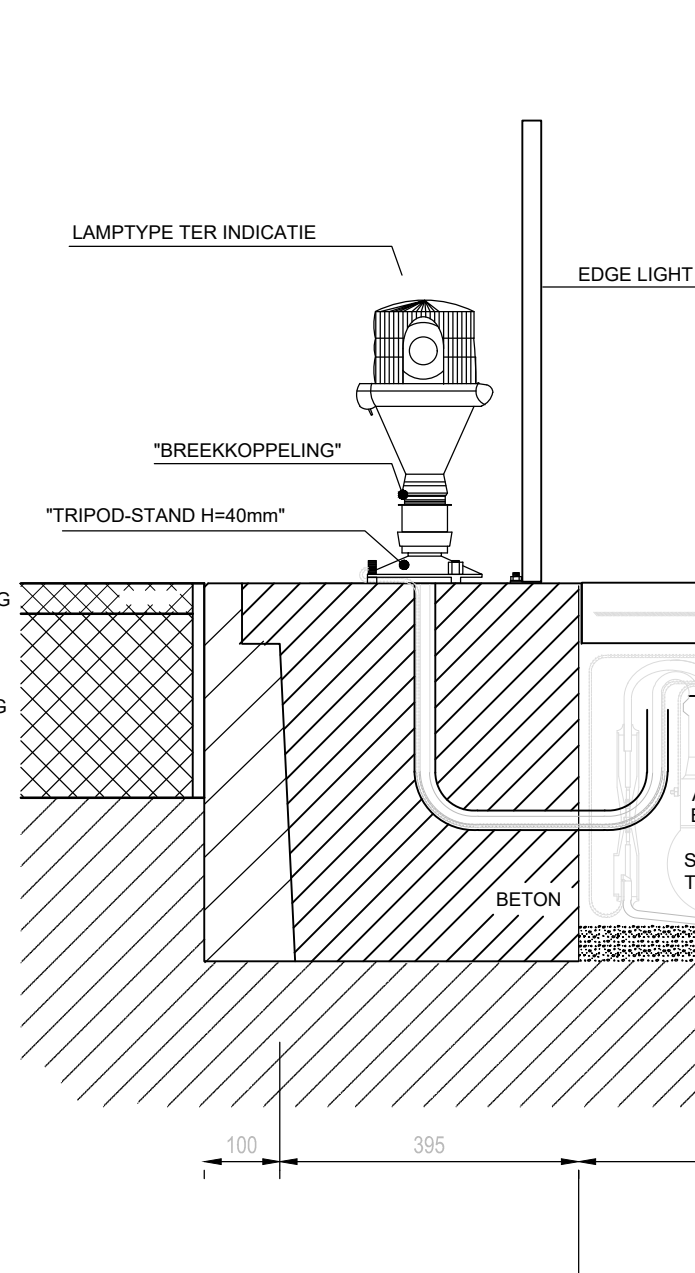
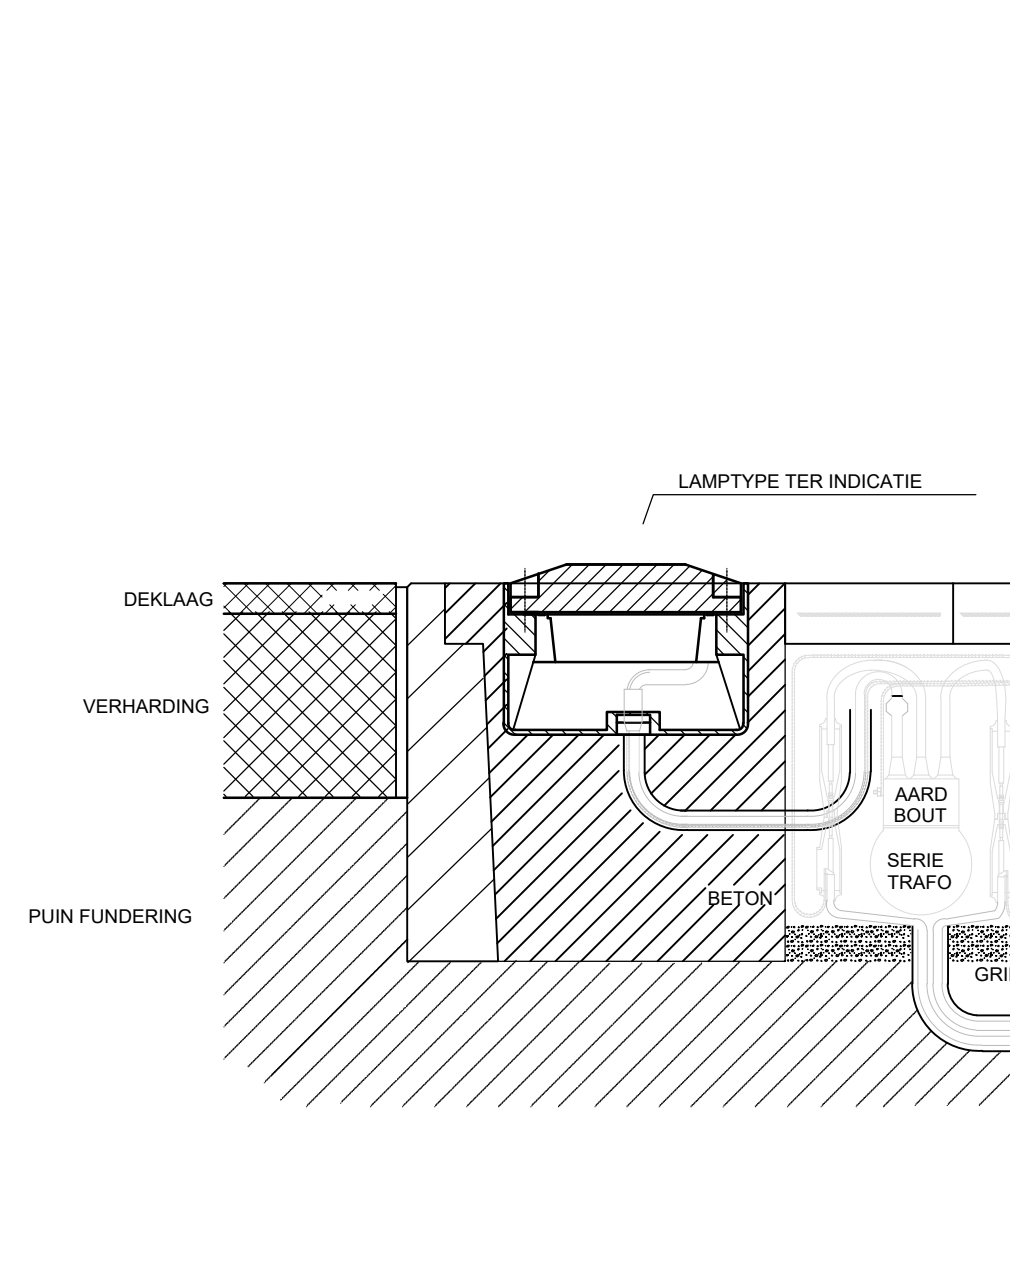
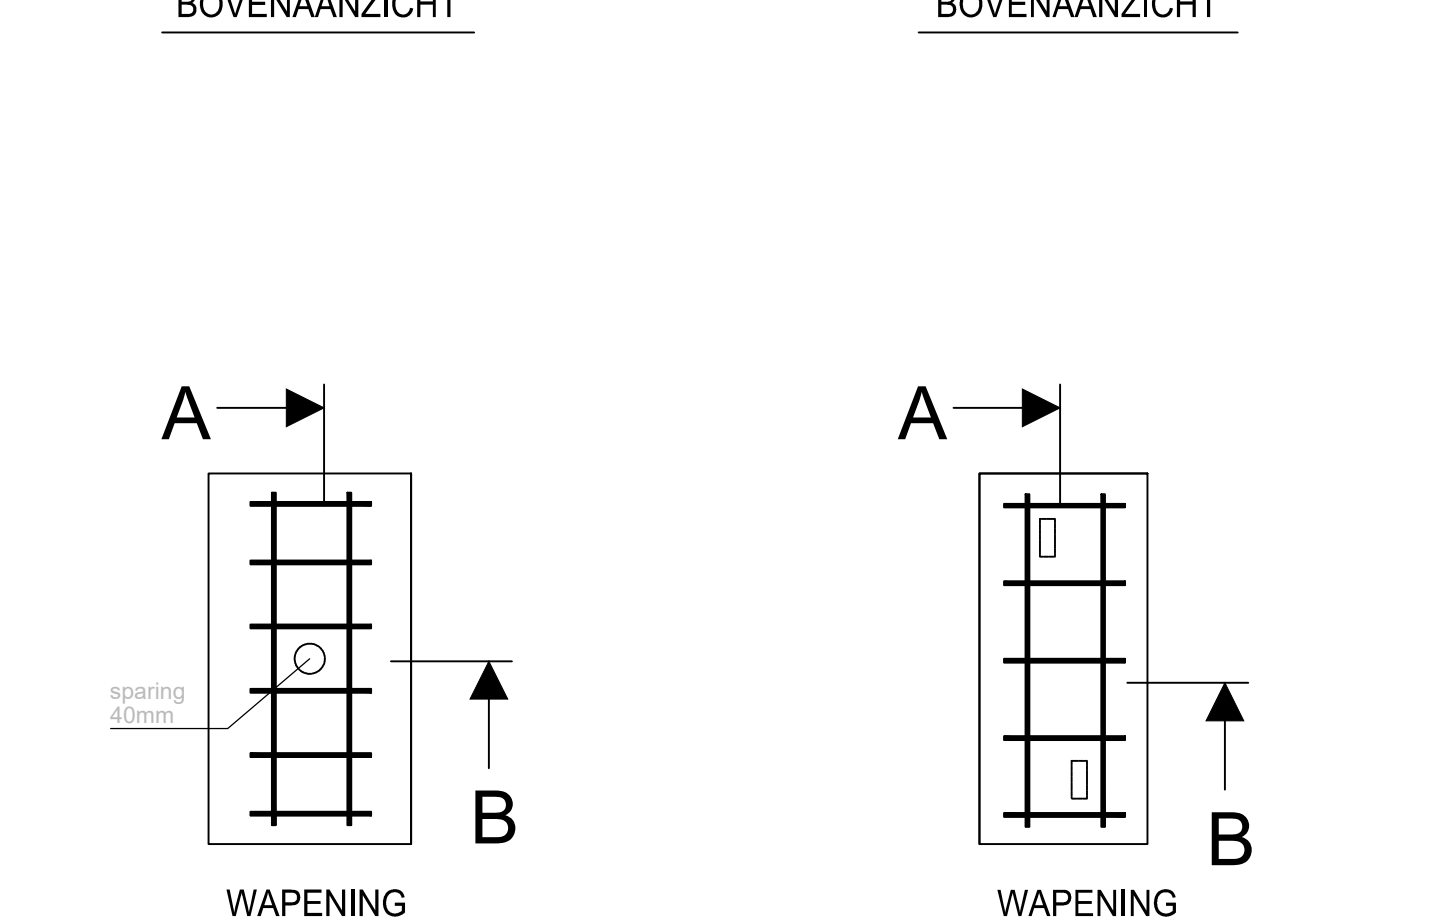
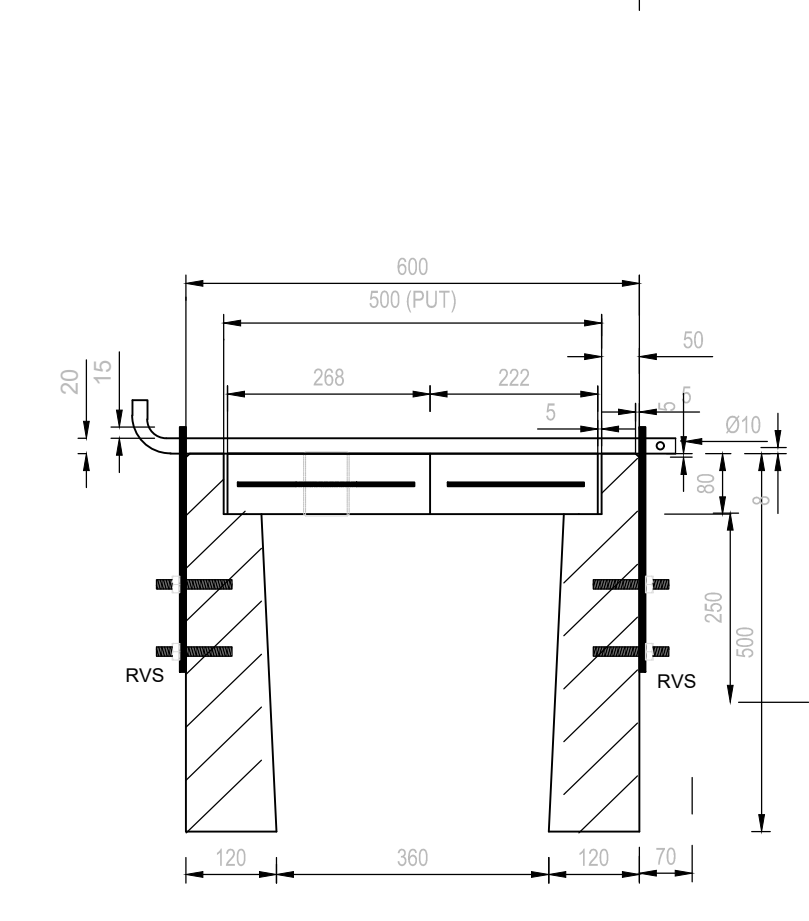
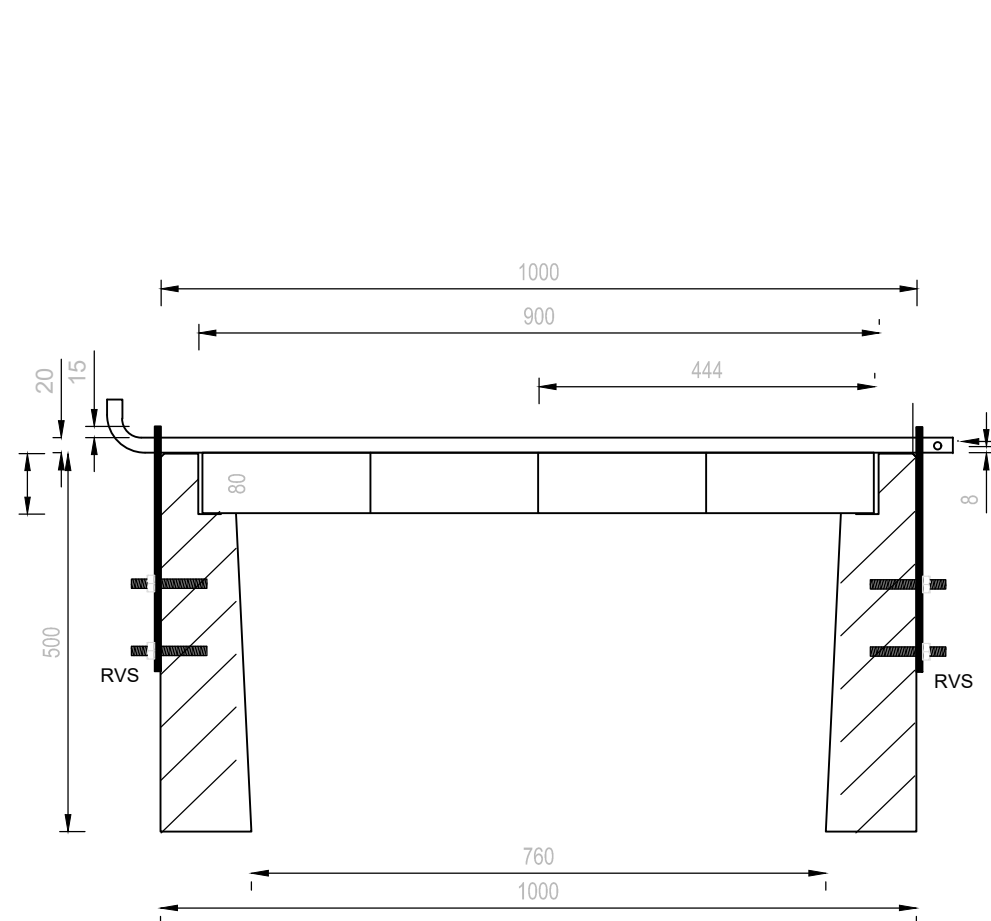
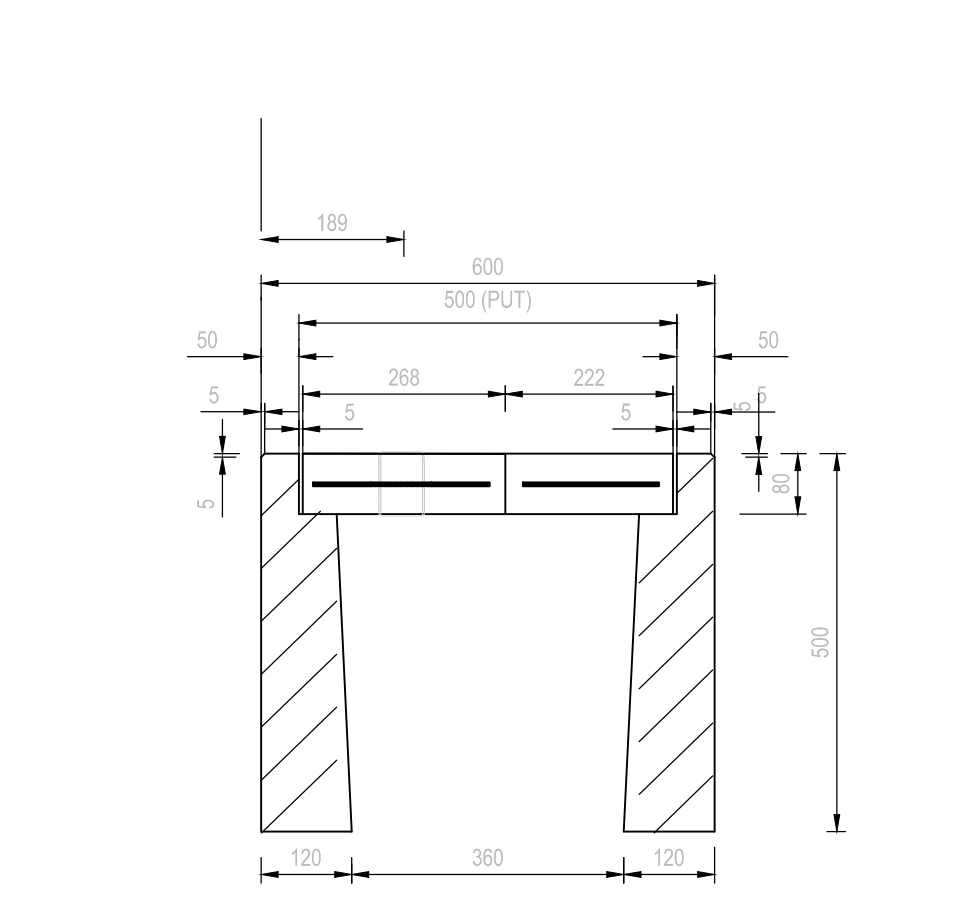
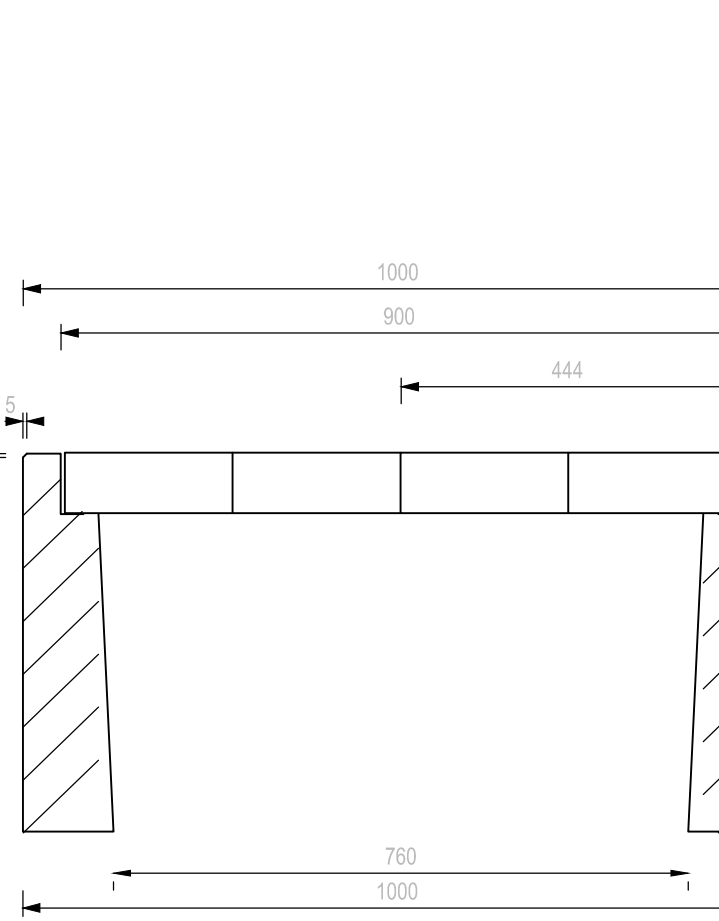
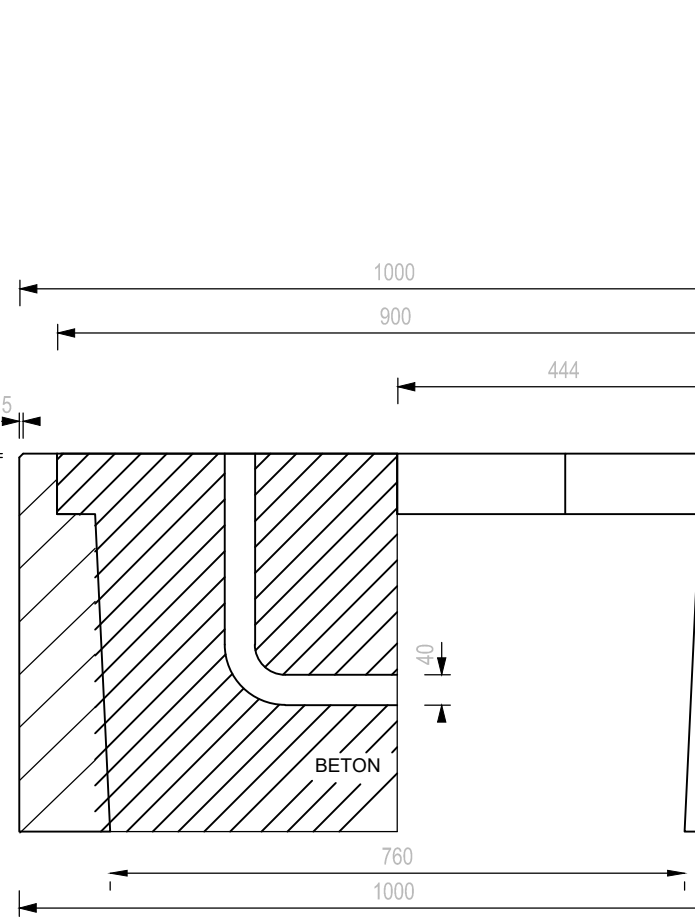
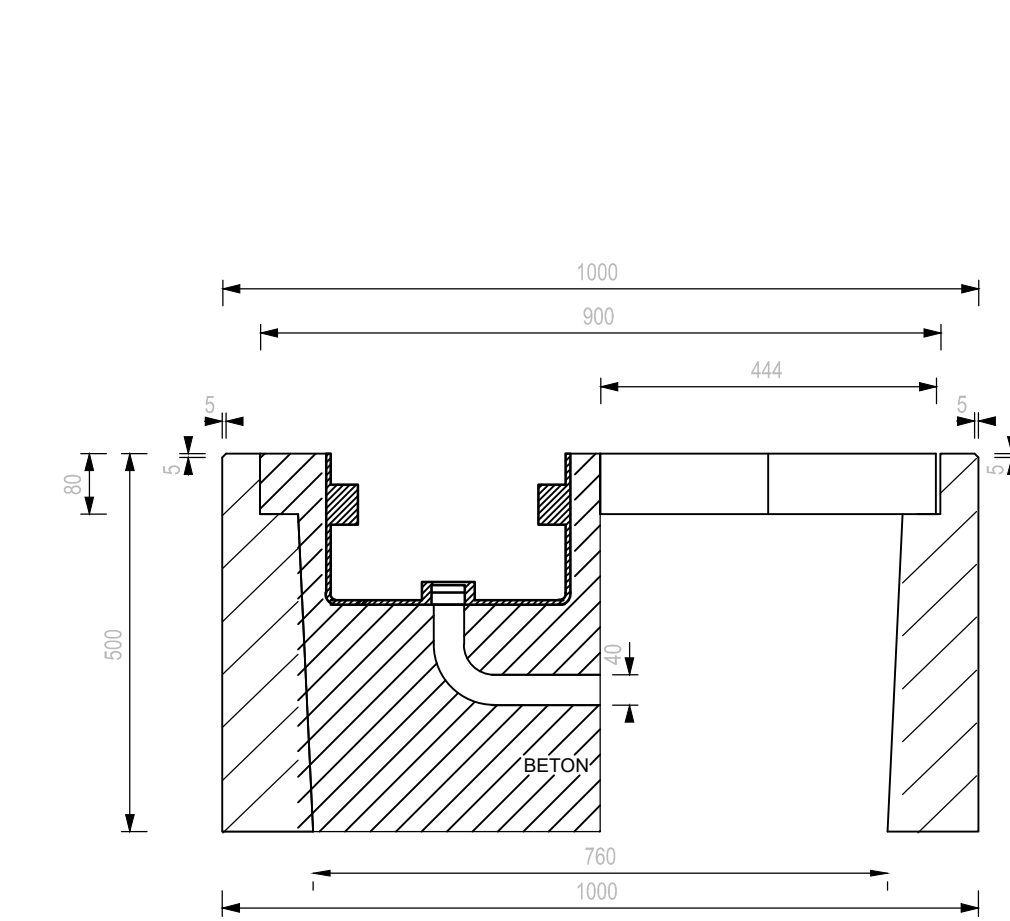
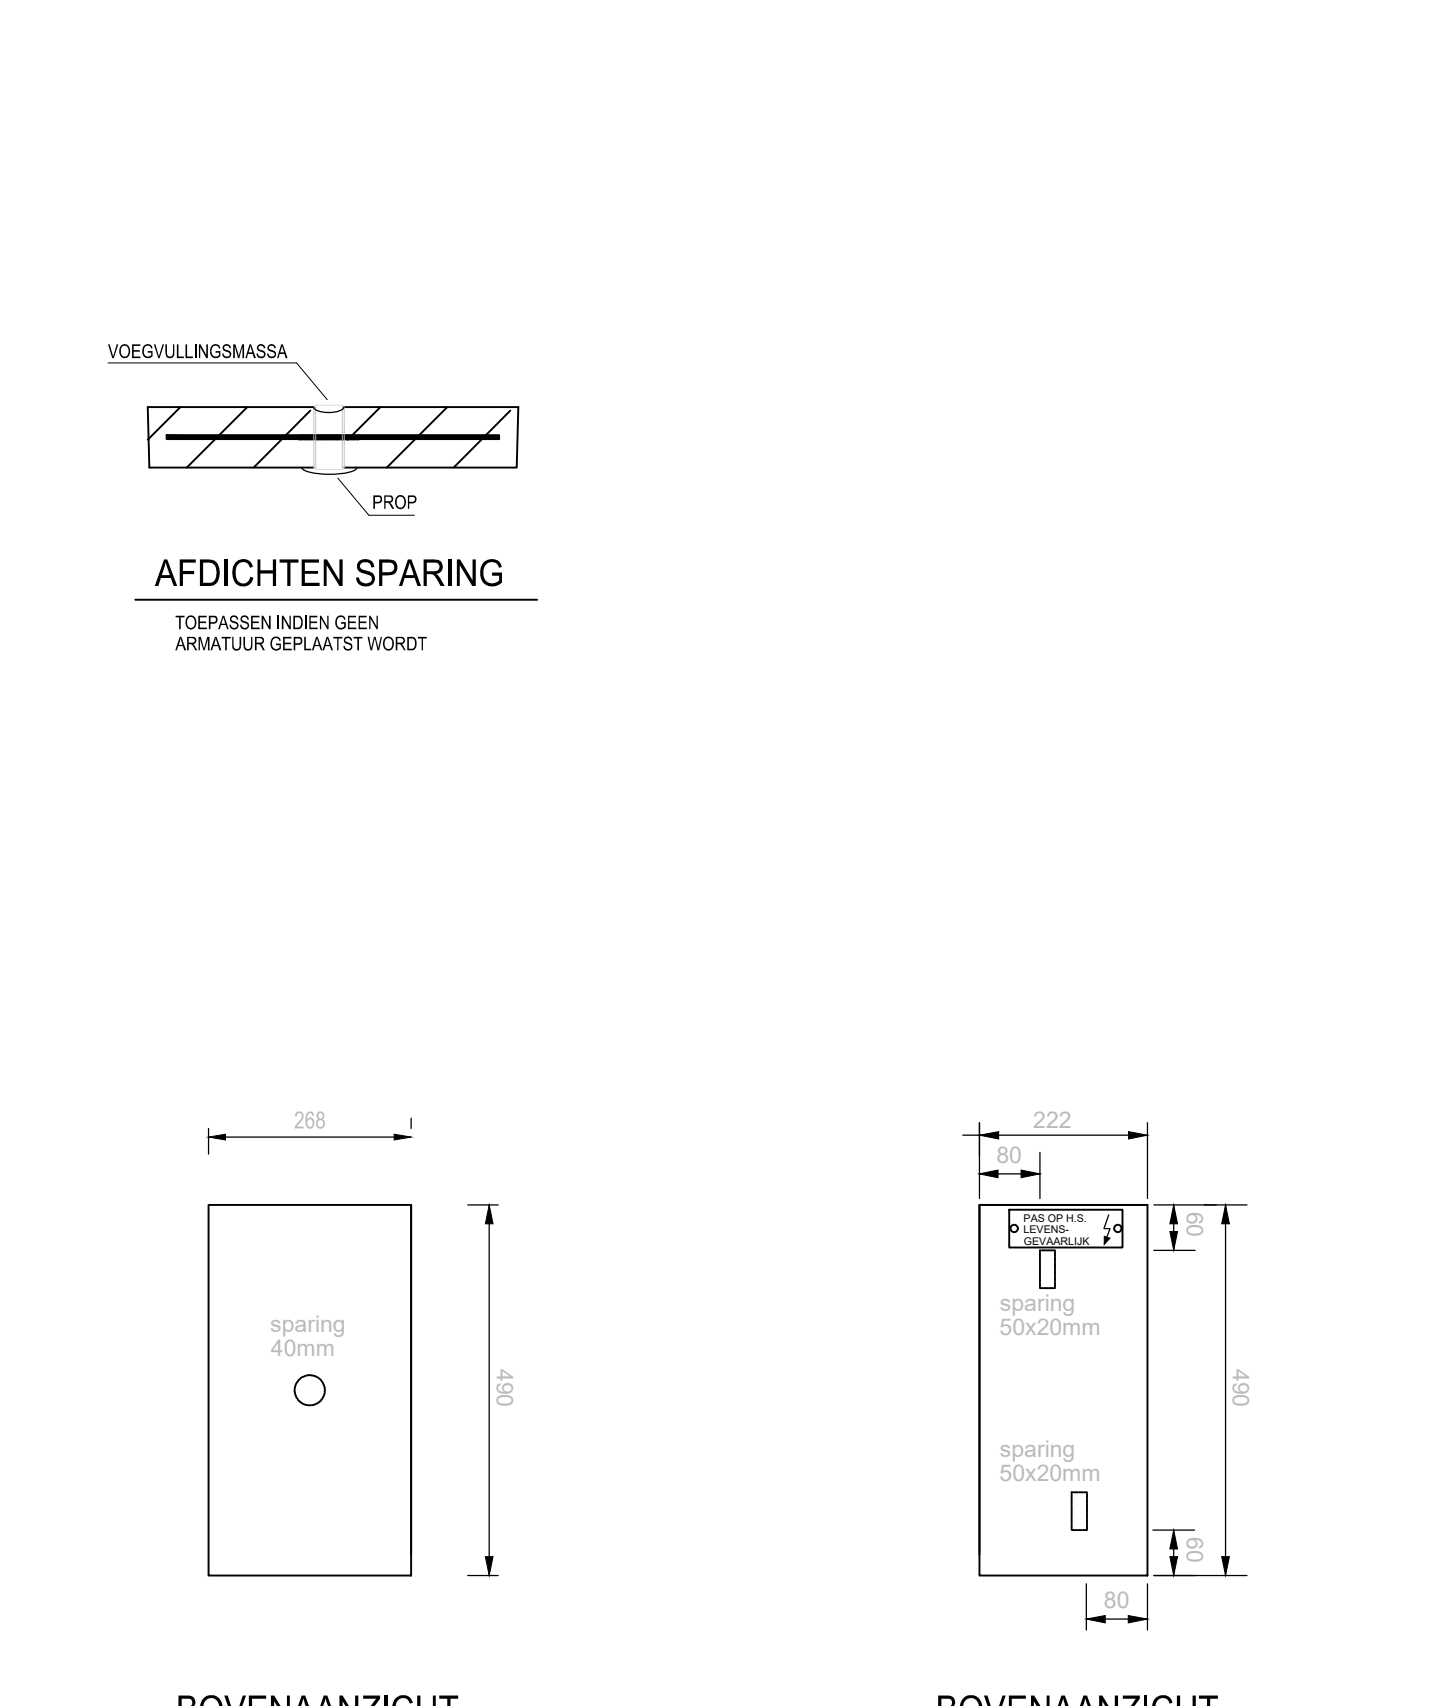
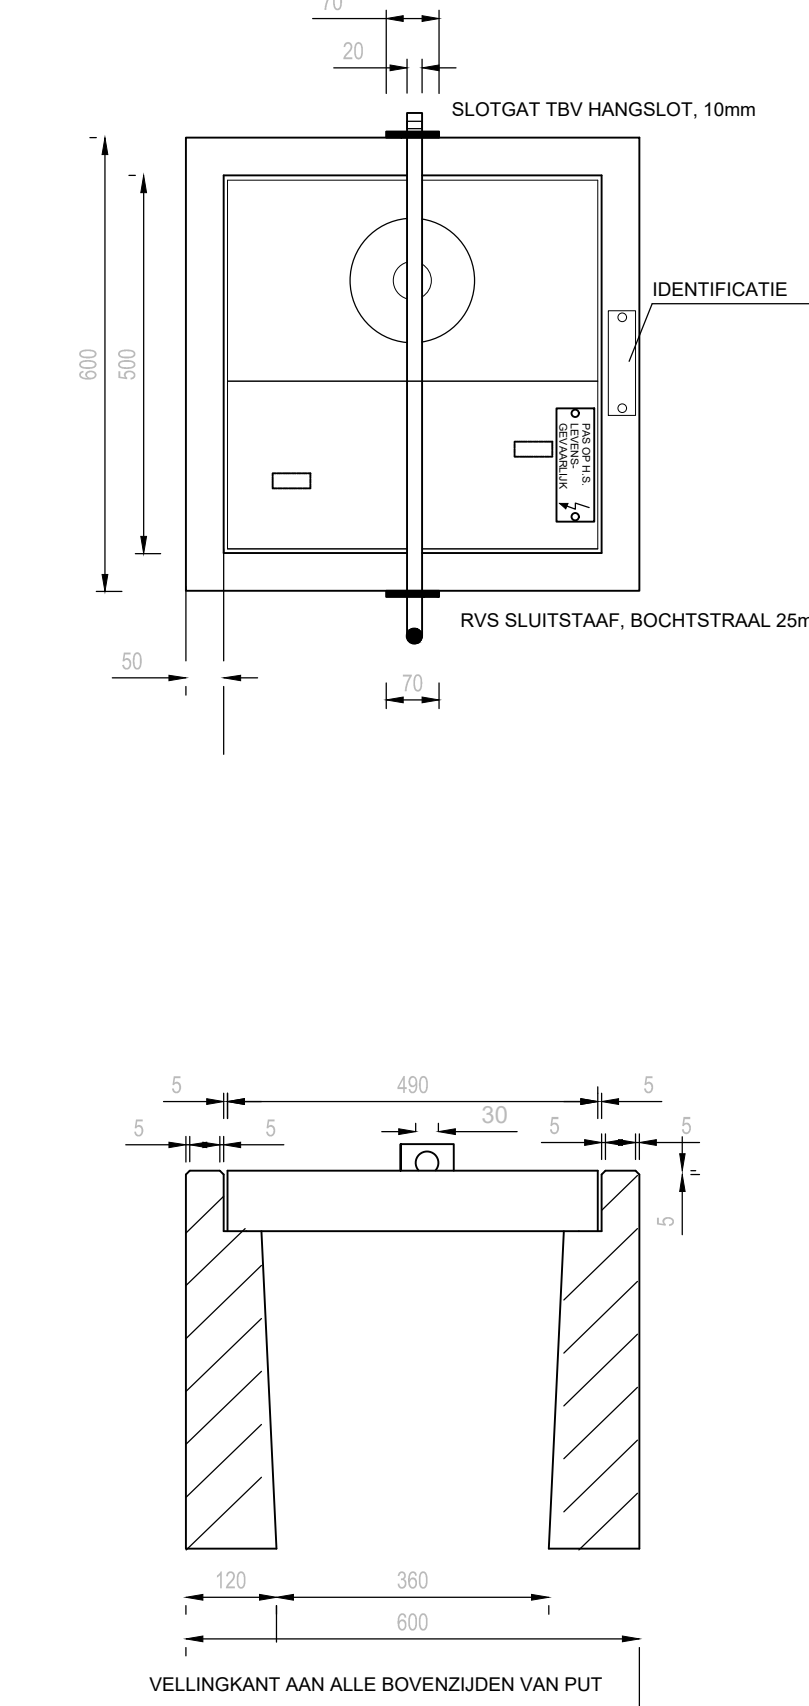
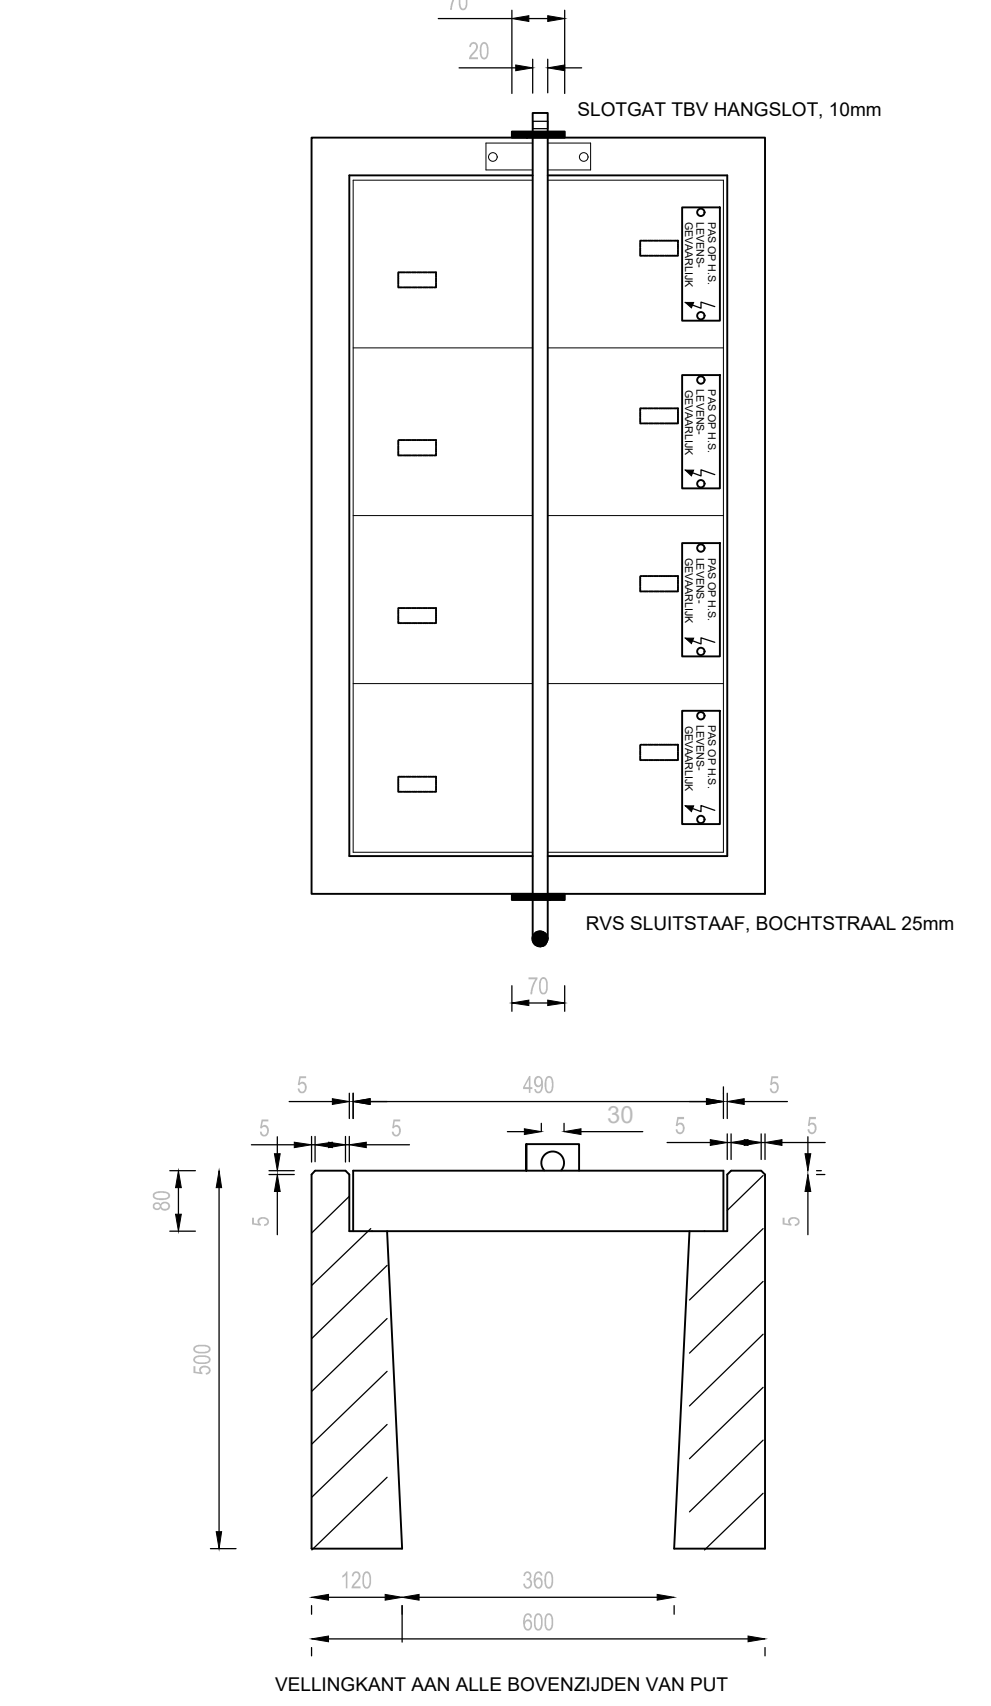
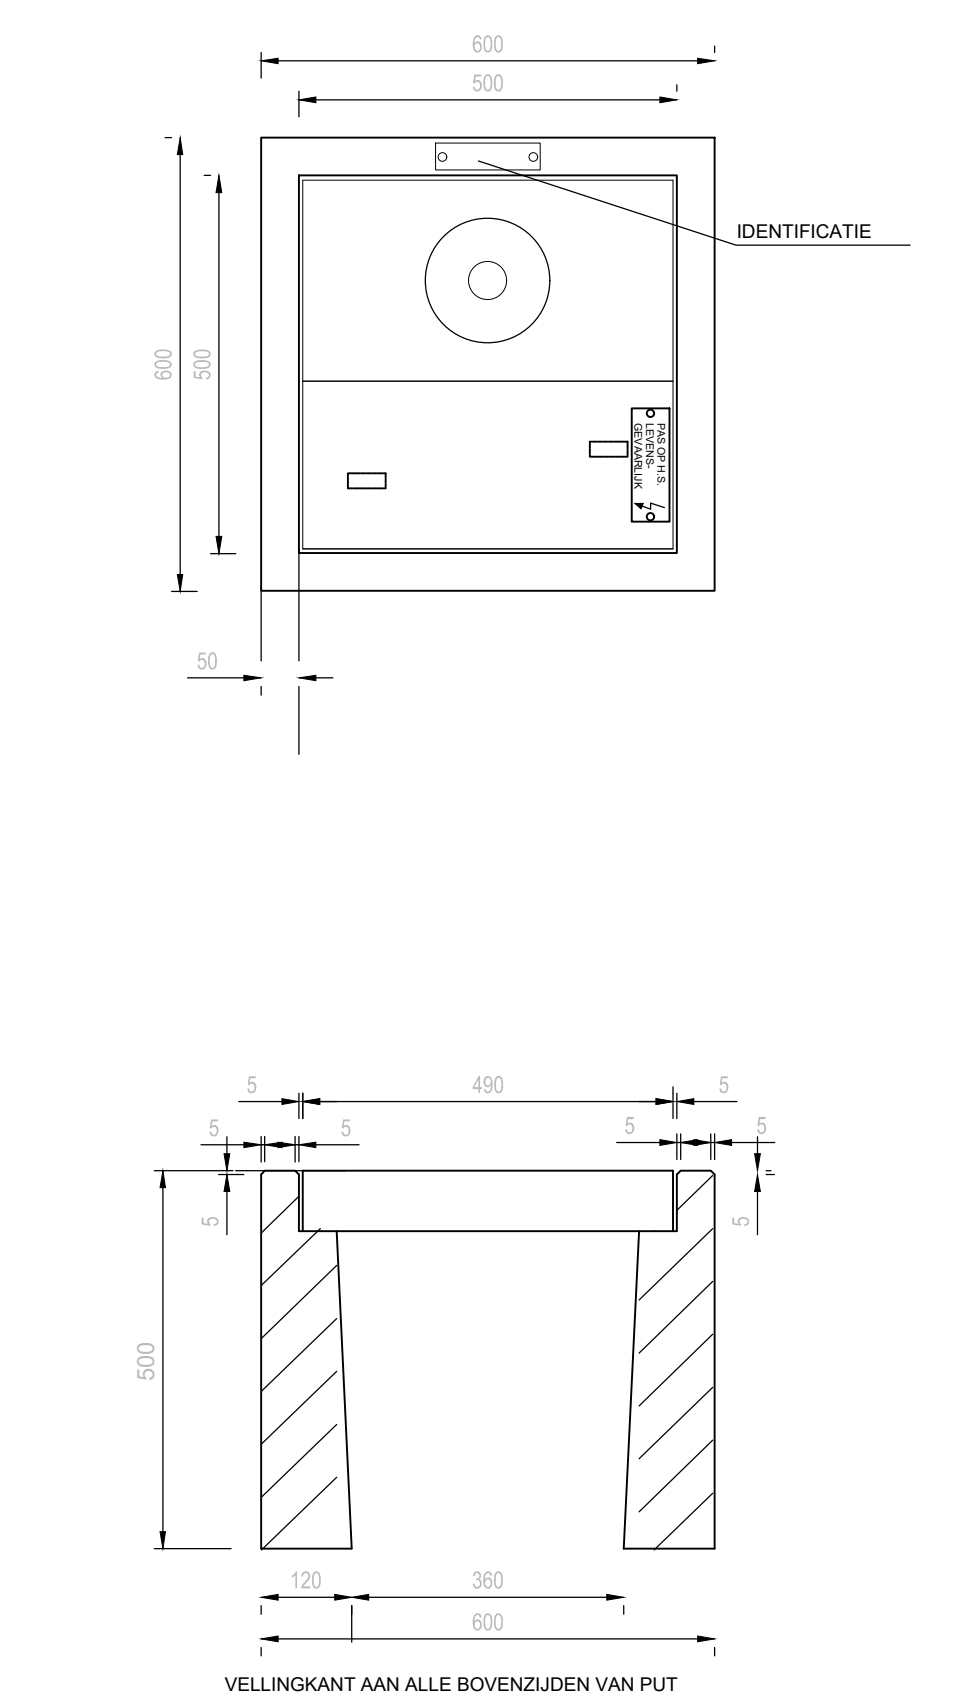
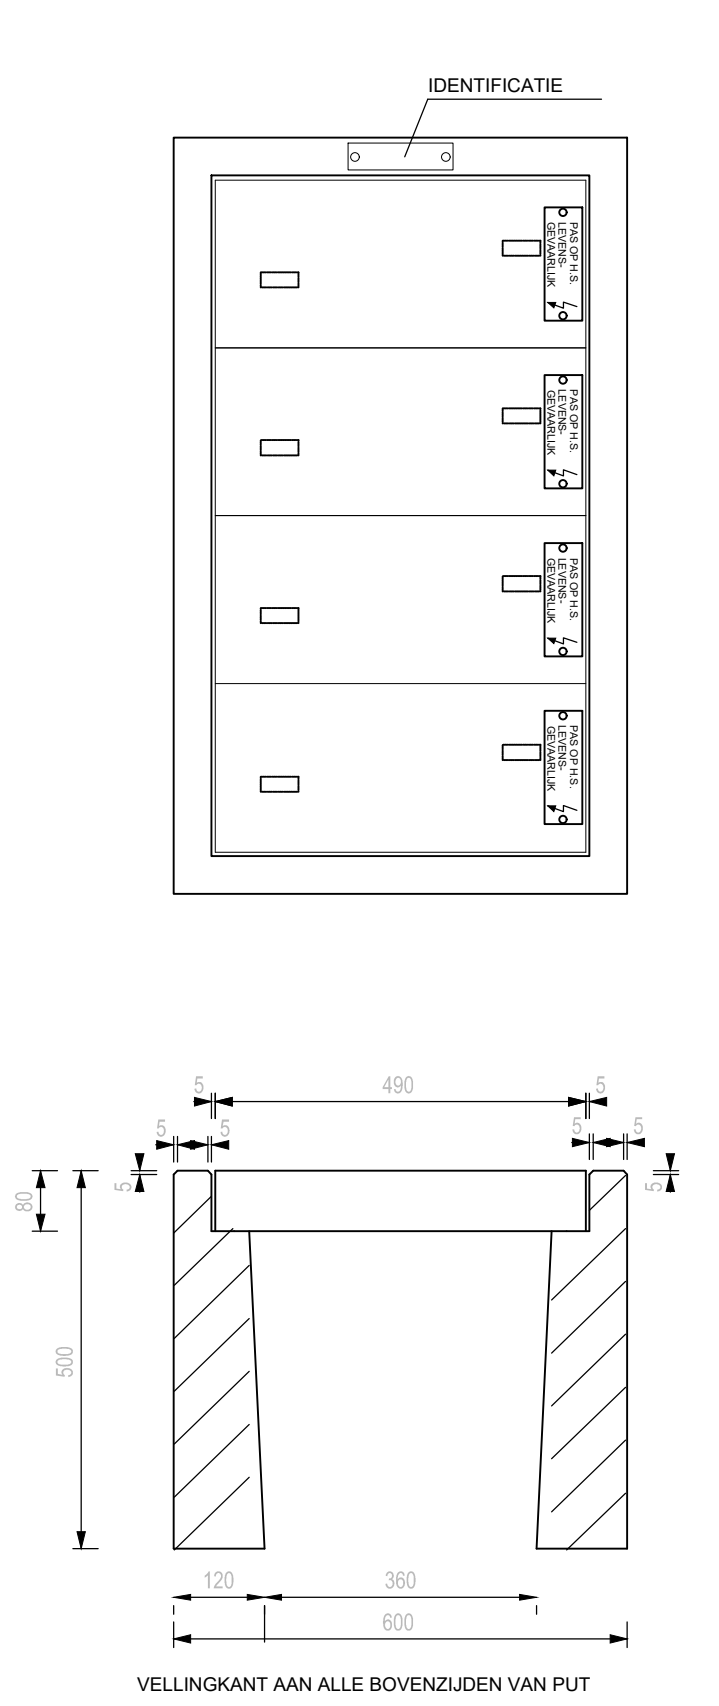
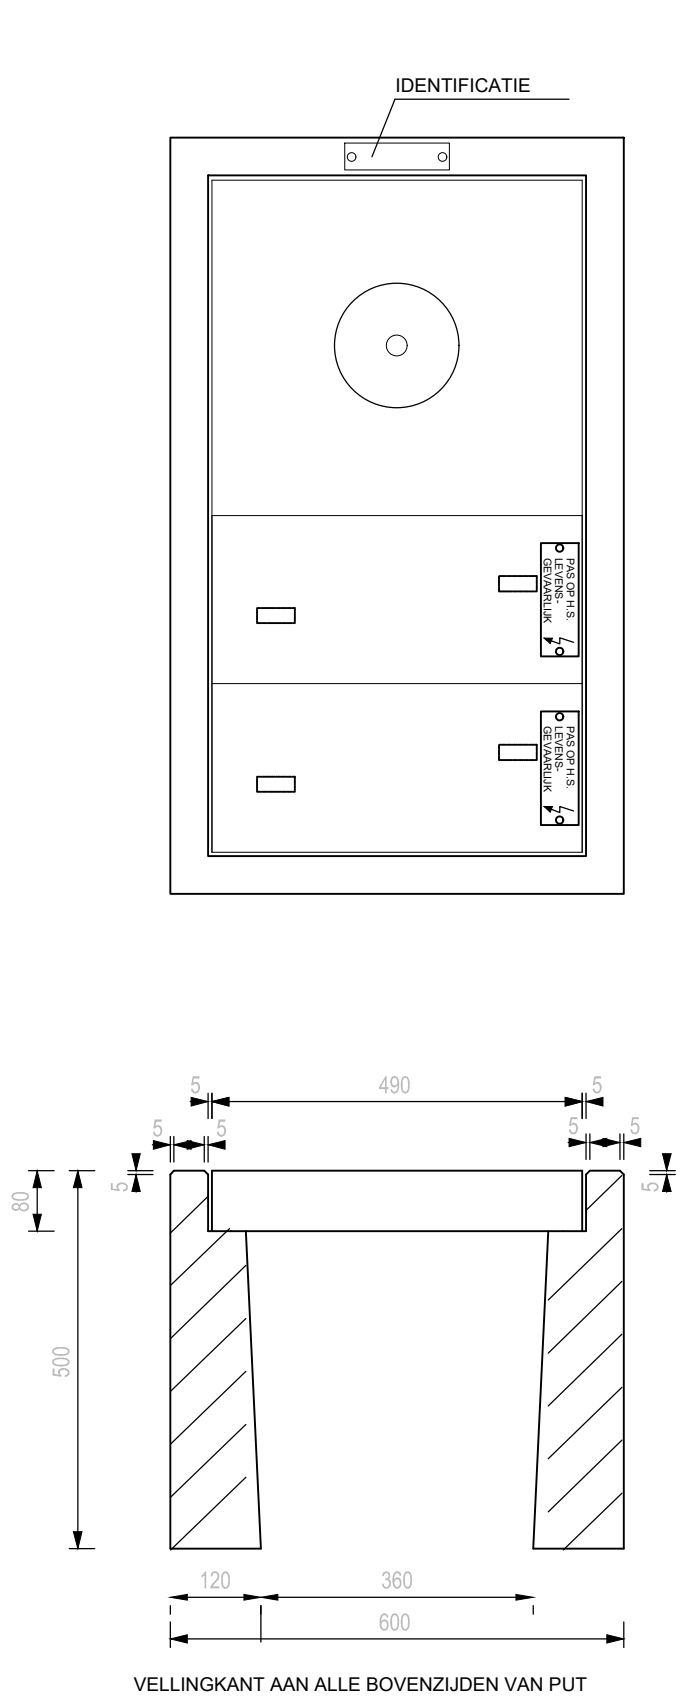


INBOUW - UITNEEMBAAR (IU)

LAMP - UITNEEMBAAR (LU)

BLIND - UITNEEMBAAR (BU)

OPBOUW - ROLBAANRANDLICHT (OR)

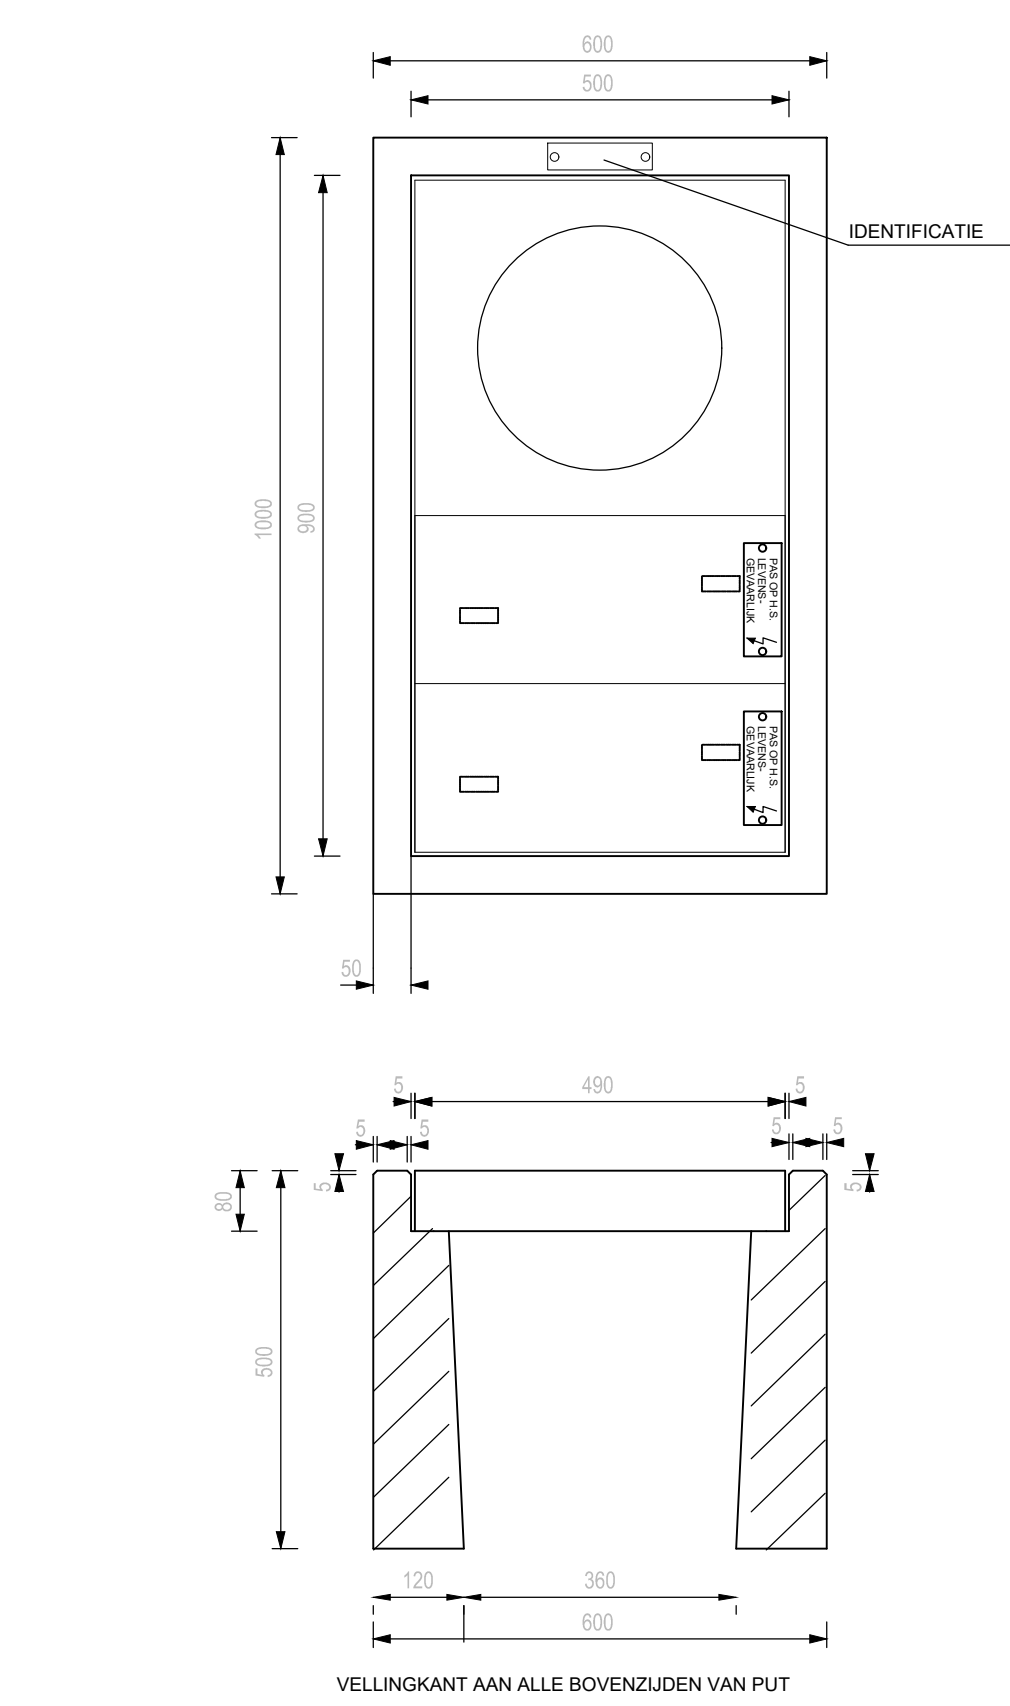

PRINCIPE DETAILS PUTTEN
IU, LU, OR en BU

1 : 10

PRINCIPE DETAILS PUTTEN
OR&BU BUITEN DE BASIS


1 : 10

PRINCIPE DETAILS DEKSEL OR

1 : 10


PRINCIPE DETAILS DEKSELS OVERIG

1 : 10

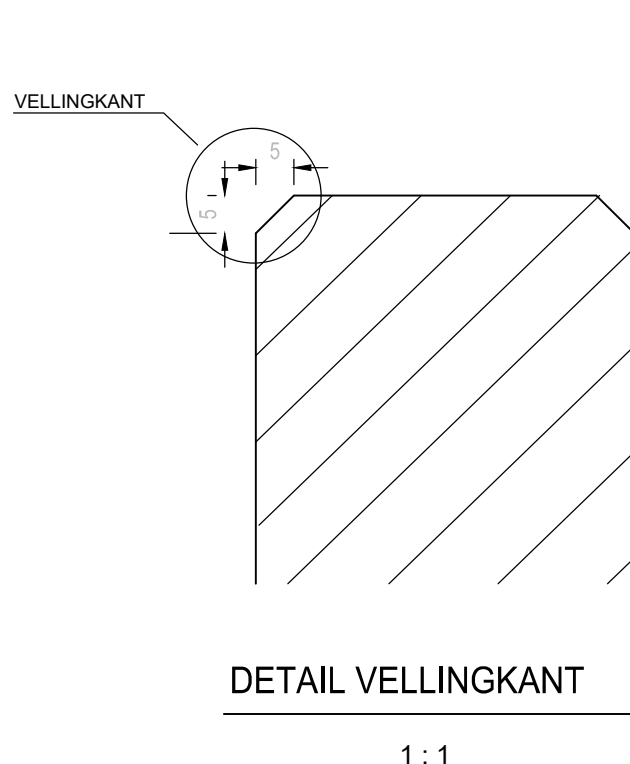


DETAIL VELLINGKANT

1 : 1

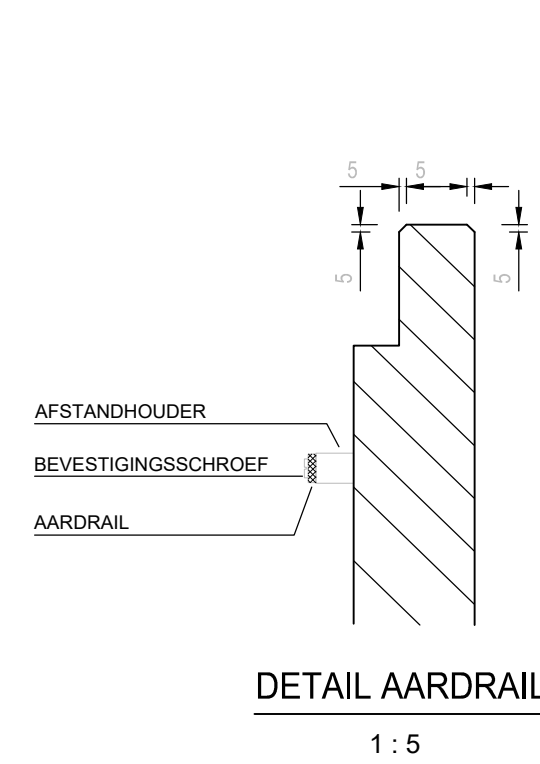

DETAIL AARDRAIL

1 : 5

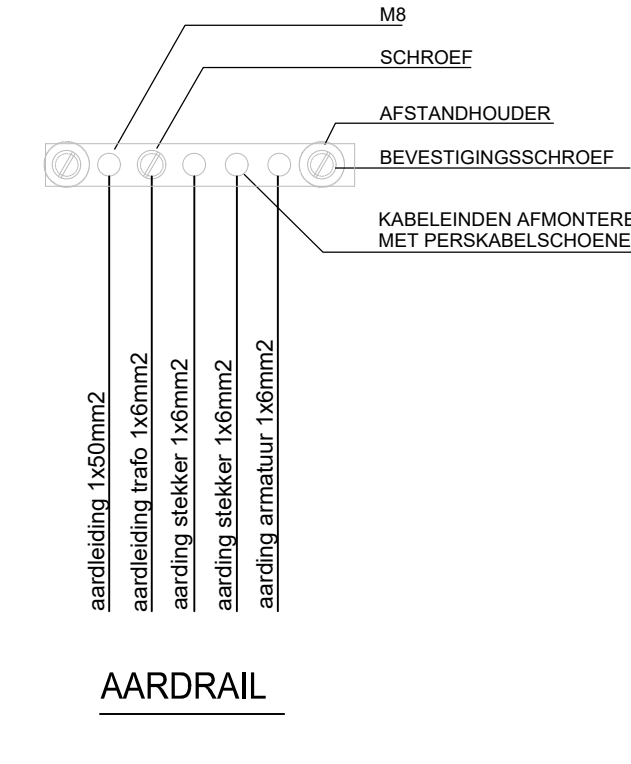

AARDRAIL

Renovatie hoofdbaan Vliegbasis Woensdrecht	
Specificatie Detail trafoputten	
Objectnummer: 48G01	Getekend: J.G. van den Bos
Gebruiksnummer: -	Gecontroleerd: E.A.G.P. Lourenssen
Besteknummer: 19731-12	Datum: 05-10-2021
Projectnummer: 19731	Schaker: n.v.t.
Fase: Contract	Formaat: A0
Versie: 1.0	Documentcode:

Rijksoverheid

Ministerie van Defensie

Defensie

Directie - Vlieggebied

Postbus 16169

2500 BB Den Haag

Bied

E63

van

plaatform 141021