



ALGEMENE UITGANGSPUNTEN:
- Alle maten in meter tenzij anders is aangegeven
- Alle hoogtenaten in meter t.o.v. N.A.P.
- Alle hoeken in het 360 graden stelsel
- De maten en peilen in het werk controleren en afwijkingen melden bij de directie
- De gebruikte tekenstandaard is de NLC5

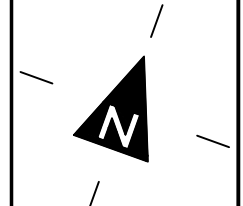

LEGENDA

- Verzonken startbaanrandlicht bestaand / te handhaven
- Verzonken startbaanrandlicht terug te plaatsen na CT-werkzaamheden
- Opbouw startbaanrandlicht bestaand / te handhaven
- Opbouw startbaanrandlicht bescherming te verwijderen na CT-werkzaamheden
- Verzonken drempellicht te plaatsen na CT-werkzaamheden
- Verzonken drempel- en eindebaanlicht te plaatsen na CT-werkzaamheden
- Verzonken drempellicht bestaand / te handhaven
- Verzonken drempel- en eindebaanlicht bestaand / te handhaven
- Opbouw rolbaanlicht bestaand / te handhaven
- Opbouw rolbaanlicht bescherming te verwijderen na CT-werkzaamheden
- Opbouw rolbaanlicht te plaatsen na CT-werkzaamheden (nabij EMVO-platform)
- Put bestaand / te handhaven
- Put type "BU" - te voorzien van slotconstructie
- Illuminated Runway Distance Marker (IRDM) of Mandatory sign nieuw te plaatsen
- Illuminated Arrestor Cable Marker (IACM - YELLOW DISC) nieuw te plaatsen
- Illuminated Arrestor Cable Marker (IACM - HOOK) nieuw te plaatsen
- Betonfunderatie bestaand / te handhaven
- Betonfunderatie 2x2m nieuw
- Betonfunderatie 2.5x2m nieuw
- Betonfunderatie 4x2m nieuw
- FLYCY 1x6mm2 vliegvelverlichtingskabel bestaand / te handhaven
- QWPK 3x4 nieuw aan te brengen in bestaande mantelbuis
- Mantelbuis bestaand / te handhaven

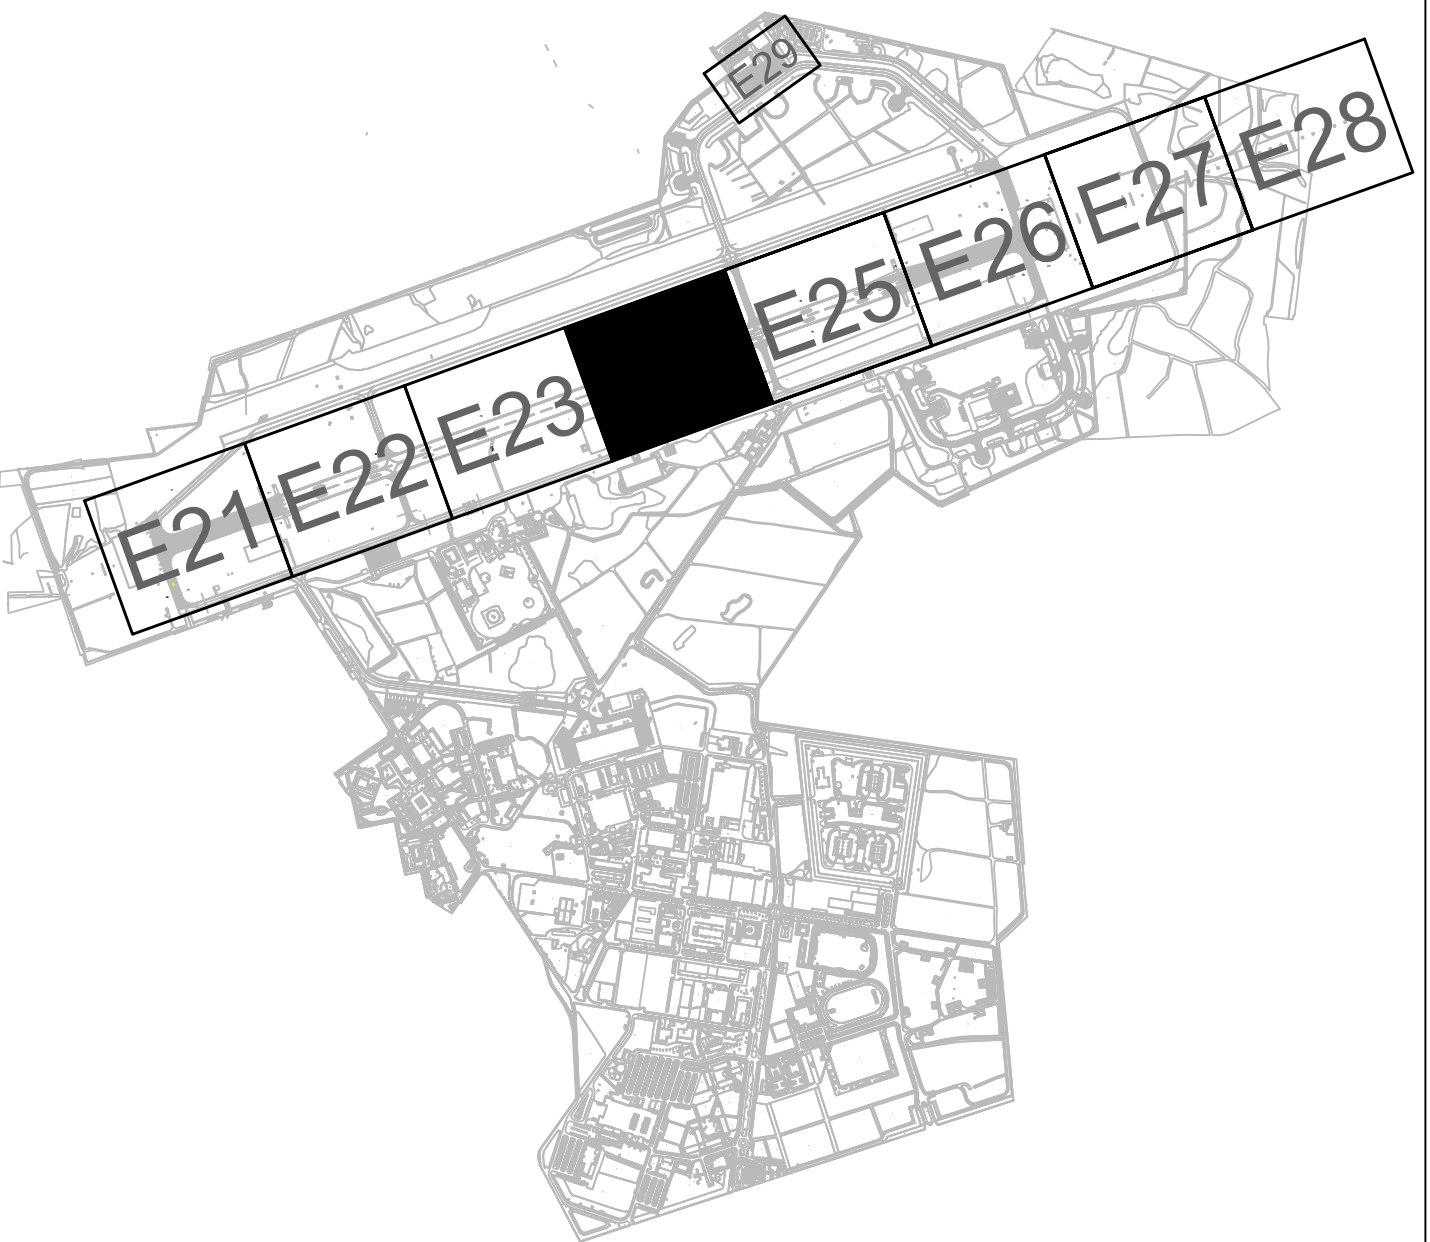

Renovatie hoofdbaan
Vliegbasis Woensdrecht
Specificatie:
Montage
Elektrotechnisch
Vliegvelverlichting

Objectnummer:	48G01	Getekend:	J.G. van den Bos
Gebruiknummer:	-	Gecontroleerd:	E.A.G.P. Lourenssen
Besteknummer:	19731-12	Datum:	01-12-2021
Projectnummer:	19731	Schaal:	1:400
Fase:	Contract	Formaat:	A0
Versie:	2.0	Documentcode:	



Blied:
E24 van E29

Directie - Vastgoedbeheer
www.vastgoedbeheer.nl
088 115 80 00