ALGEMENE UITGANGSPUNTEN:
- Alle maten in meter tenzij anders is aangegeven
- Alle hoogtematen in meter t.o.v. N.A.P.
- Alle hoeken in het 360 graden stelsel
- De maten en peilen in het werk controleren en afwijkingen melden bij de directie
- De gebruikte tekenstandaard is de NLCS

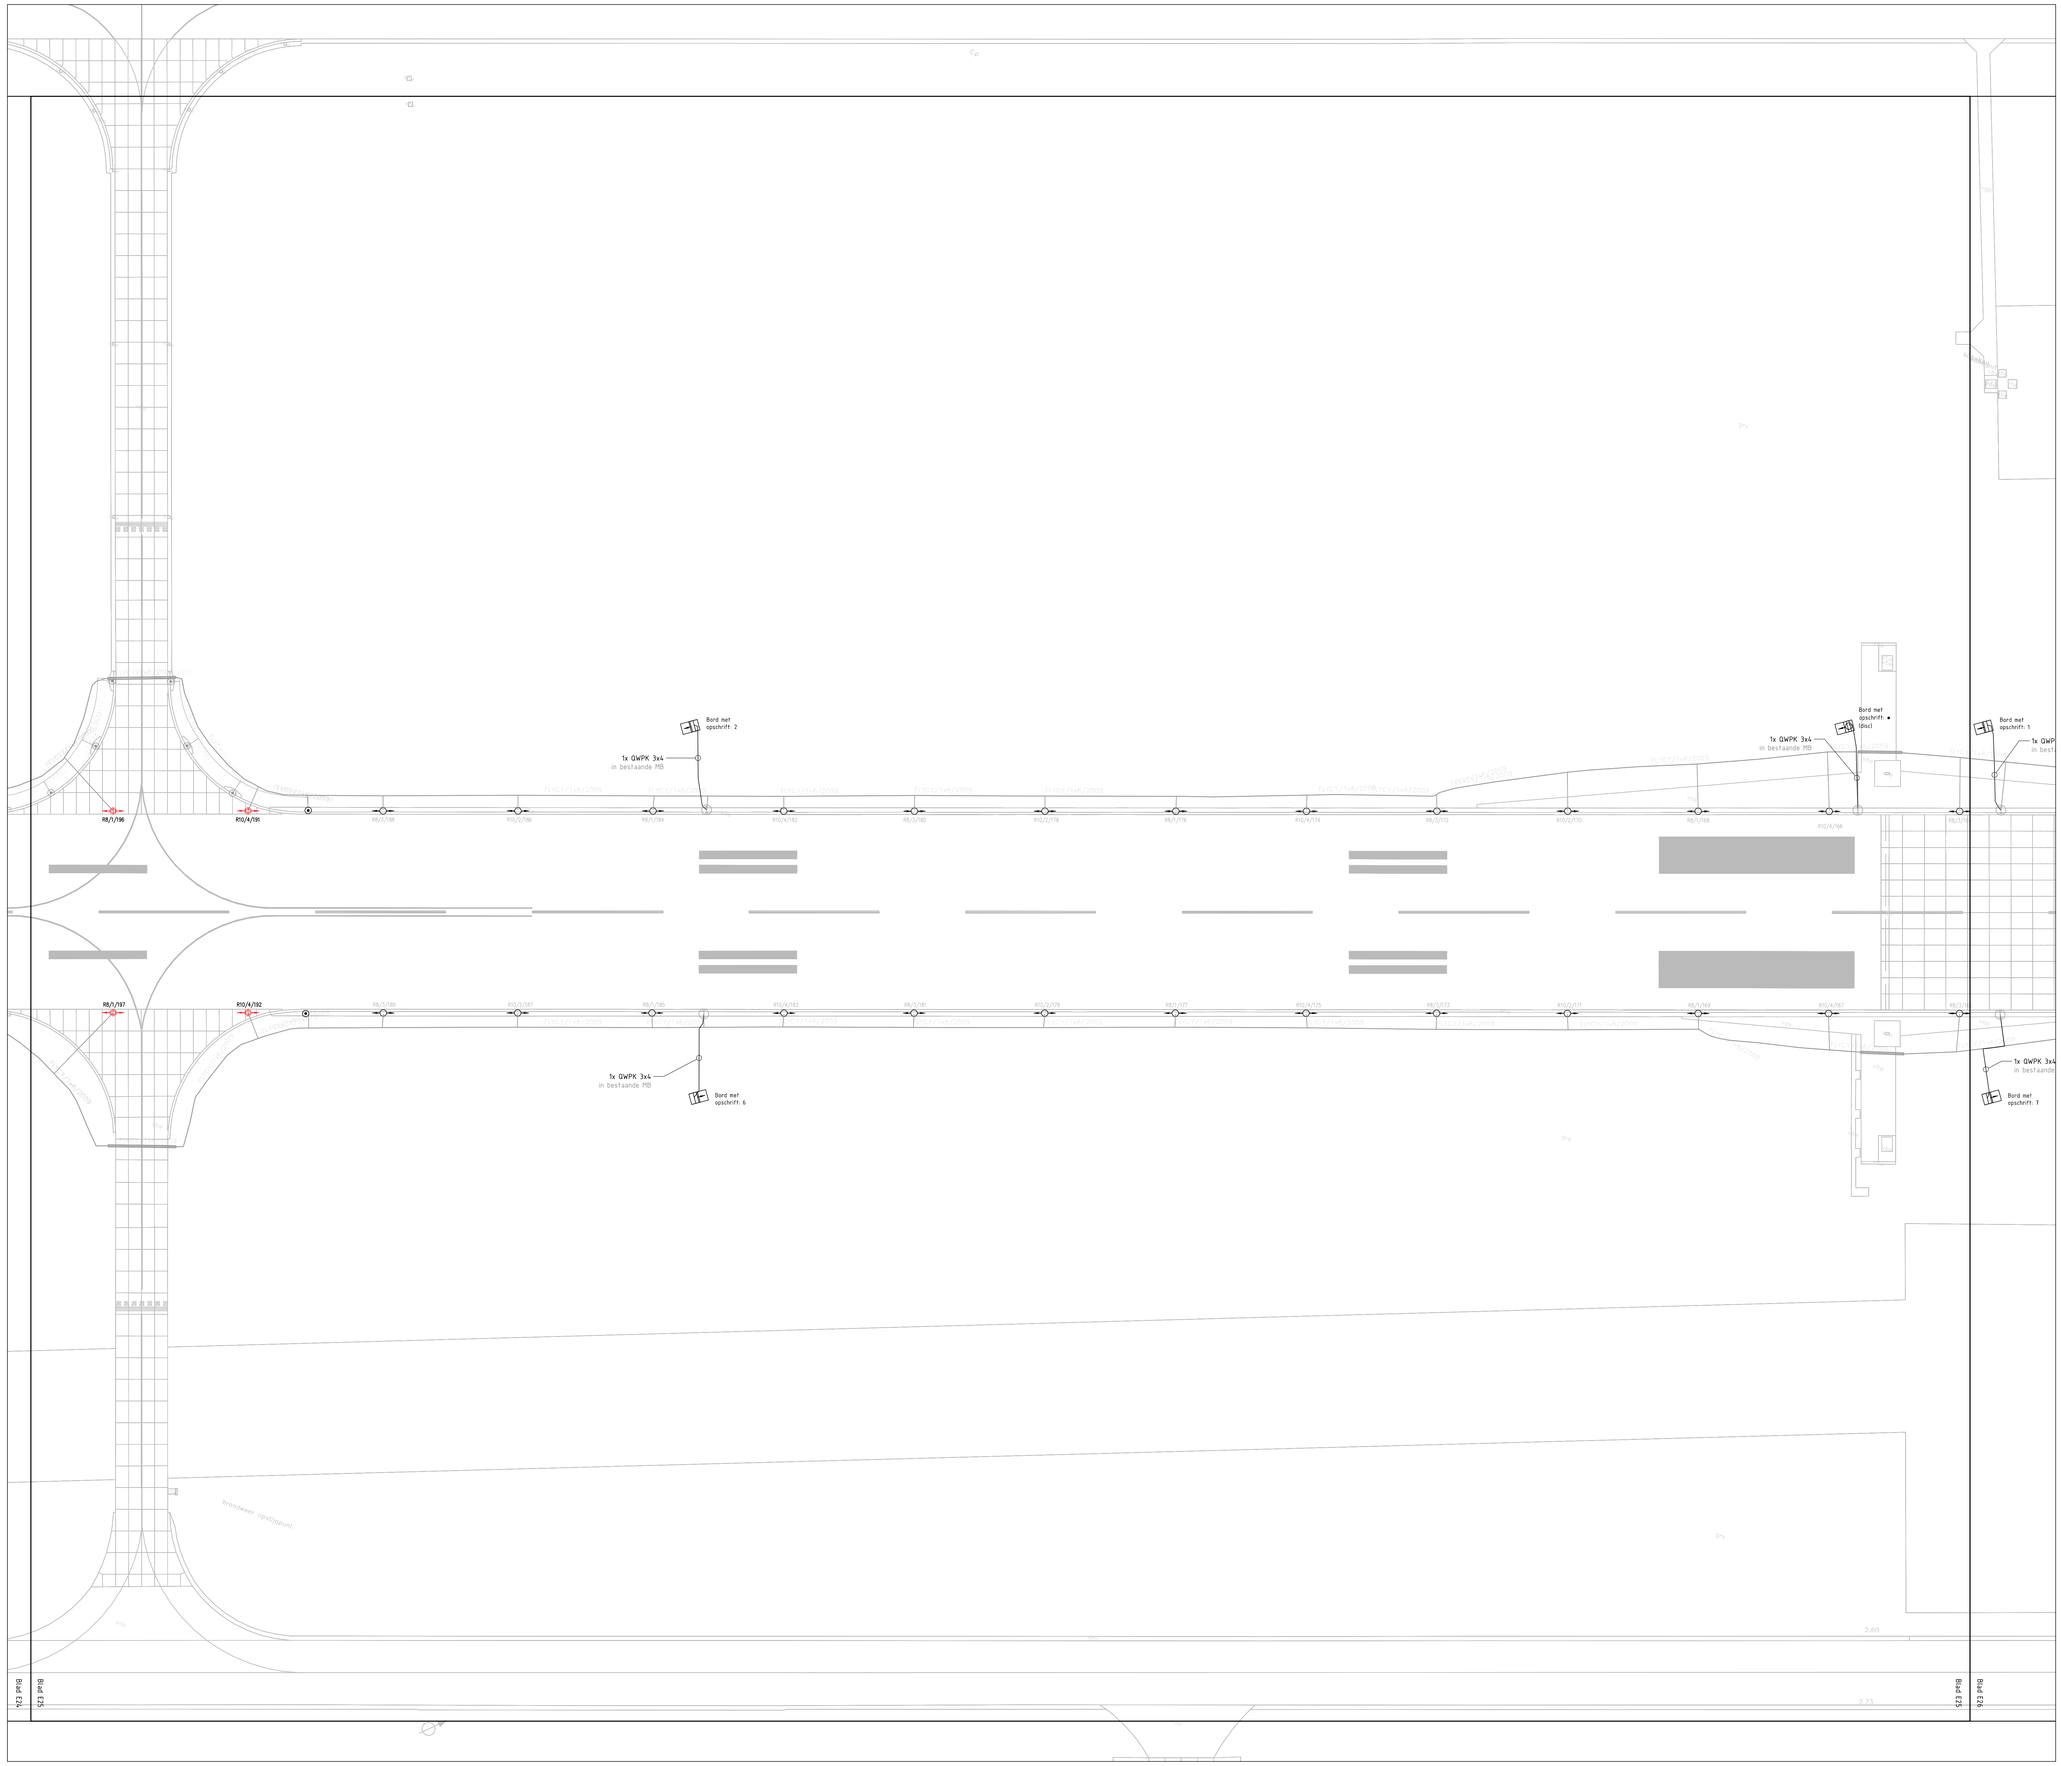

LEGENDA

- Verzonken startbaanrandlicht bestaand / te handhaven
- Verzonken startbaanrandlicht terug te plaatsen na CT-werkzaamheden
- Opbouw startbaanrandlicht bestaand / te handhaven
- Opbouw startbaanrandlicht bescherming te verwijderen na CT-werkzaamheden
- Verzonken drempellicht te plaatsen na CT-werkzaamheden
- Verzonken drempel- en eindebaanlicht te plaatsen na CT-werkzaamheden
- Verzonken drempellicht bestaand / te handhaven
- Verzonken drempel- en eindebaanlicht bestaand / te handhaven
- Opbouw rolbaanlicht bestaand / te handhaven
- Opbouw rolbaanlicht bescherming te verwijderen na CT-werkzaamheden
- Opbouw rolbaanlicht te plaatsen na CT-werkzaamheden (nabij EMVO-platform)
- Put bestaand / te handhaven
- Put type "BU" - te voorzien van slotconstructie
- Illuminated Runway Distance Marker (IRDM) of Mandatory sign nieuw te plaatsen
- Illuminated Arrestor Cable Marker (IACM - YELLOW DISC) nieuw te plaatsen
- Illuminated Arrestor Cable Marker (IACM - HOOK) nieuw te plaatsen
- Betonfundatie bestaand / te handhaven
- Betonfundatie 2x2m nieuw
- Betonfundatie 2.5x2m nieuw
- Betonfundatie 4x2m nieuw
- FLYCY 1x6mm2 vliegveldverlichtingskabel bestaand / te handhaven
- QWPK 3x4 nieuw aan te brengen in bestaande mantelbuis
- Mantelbuis bestaand / te handhaven

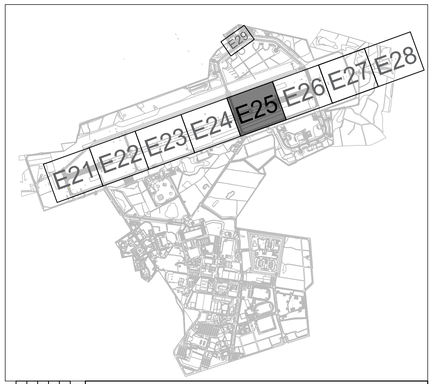

Versie	Datum	Wijzigingen	Tekenaar
2.0	01-12-21	Ter ondertekening	G.JB
1.0	15-10-21	1e NVI - Nummering + locaties IRDM	G.JB

Renovatie hoofdbaan
Vliegbasis Woensdrecht
Specificatie:
Montage
Elektrotechnisch
Vliegveldverlichting

Objectnummer:	49G01	Getekend:	J.G. van den Bos
Gebouwnummer:	-	Gecontroleerd:	E.A.G.P. Louerenssen
Bestelnummer:	19731-12	Datum:	01-12-2021
Projectnummer:	19731	Schaal:	1:500
Fase:	Contract	Formaat:	A0
Versie:	2.0	Documentcode:	

Rijksvastgoedbedrijf
Ministerie van Binnenlandse Zaken en Koninkrijksrelaties

Blad:
E25 van E29

Directie - Vastgoedbeheer
www.rijksvastgoedbedrijf.nl
088 115 80 00

19731 WDT HB – montage VVV – 1e NVI.dwg

plotdatum: 18/11/21