



ALGEMENE UITGANGSPUNTEN:
- Alle maten in meter tenzij anders is aangegeven
- Alle hoogtematen in meter t.o.v. N.A.P.
- Alle hoeken in het 300 graden stelsel
- De maten en pellen in het werk controleren en afwijkingen melden bij de directie
- De gebruikte tekenstandaard is de NLC

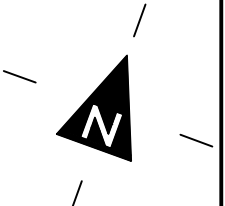

LEGENDA

- Verzinken startbaanrandlicht bestaand / te handhaven
- Verzinken startbaanrandlicht terug te plaatsen na CT-werkzaamheden
- Opbouw startbaanrandlicht bestaand / te handhaven
- Opbouw startbaanrandlicht bescherming te verwijderen na CT-werkzaamheden
- Verzinken drempellicht te plaatsen na CT-werkzaamheden
- Verzinken drempel- en eindbaanlicht te plaatsen na CT-werkzaamheden
- Verzinken drempellicht bestaand / te handhaven
- Verzinken drempel- en eindbaanlicht bestaand / te handhaven
- Opbouw robaanlicht bestaand / te handhaven
- Opbouw robaanlicht bescherming te verwijderen na CT-werkzaamheden
- Opbouw robaanlicht te plaatsen na CT-werkzaamheden (nabij EMVO-platform)
- Put bestaand / te handhaven
- Put type "BU" - te voorzien van slootconstructie
- Illuminated Runway Distance Marker (IRDM) of Mandatory sign nieuw te plaatsen
- Illuminated Arrestor Cable Marker (IACM - YELLOW DISC) nieuw te plaatsen
- Illuminated Arrestor Cable Marker (IACM - HOOK) nieuw te plaatsen
- Betonfunderatie bestaand / te handhaven
- Betonfunderatie 2x2m nieuw
- Betonfunderatie 2.5x2m nieuw
- Betonfunderatie 4x2m nieuw
- FLYCY 1x6mm2 vliegvelverlichtingskabel bestaand / te handhaven
- QWPK 3x4 nieuw aan te brengen in bestaande mantelbuis
- Mantelbuis bestaand / te handhaven

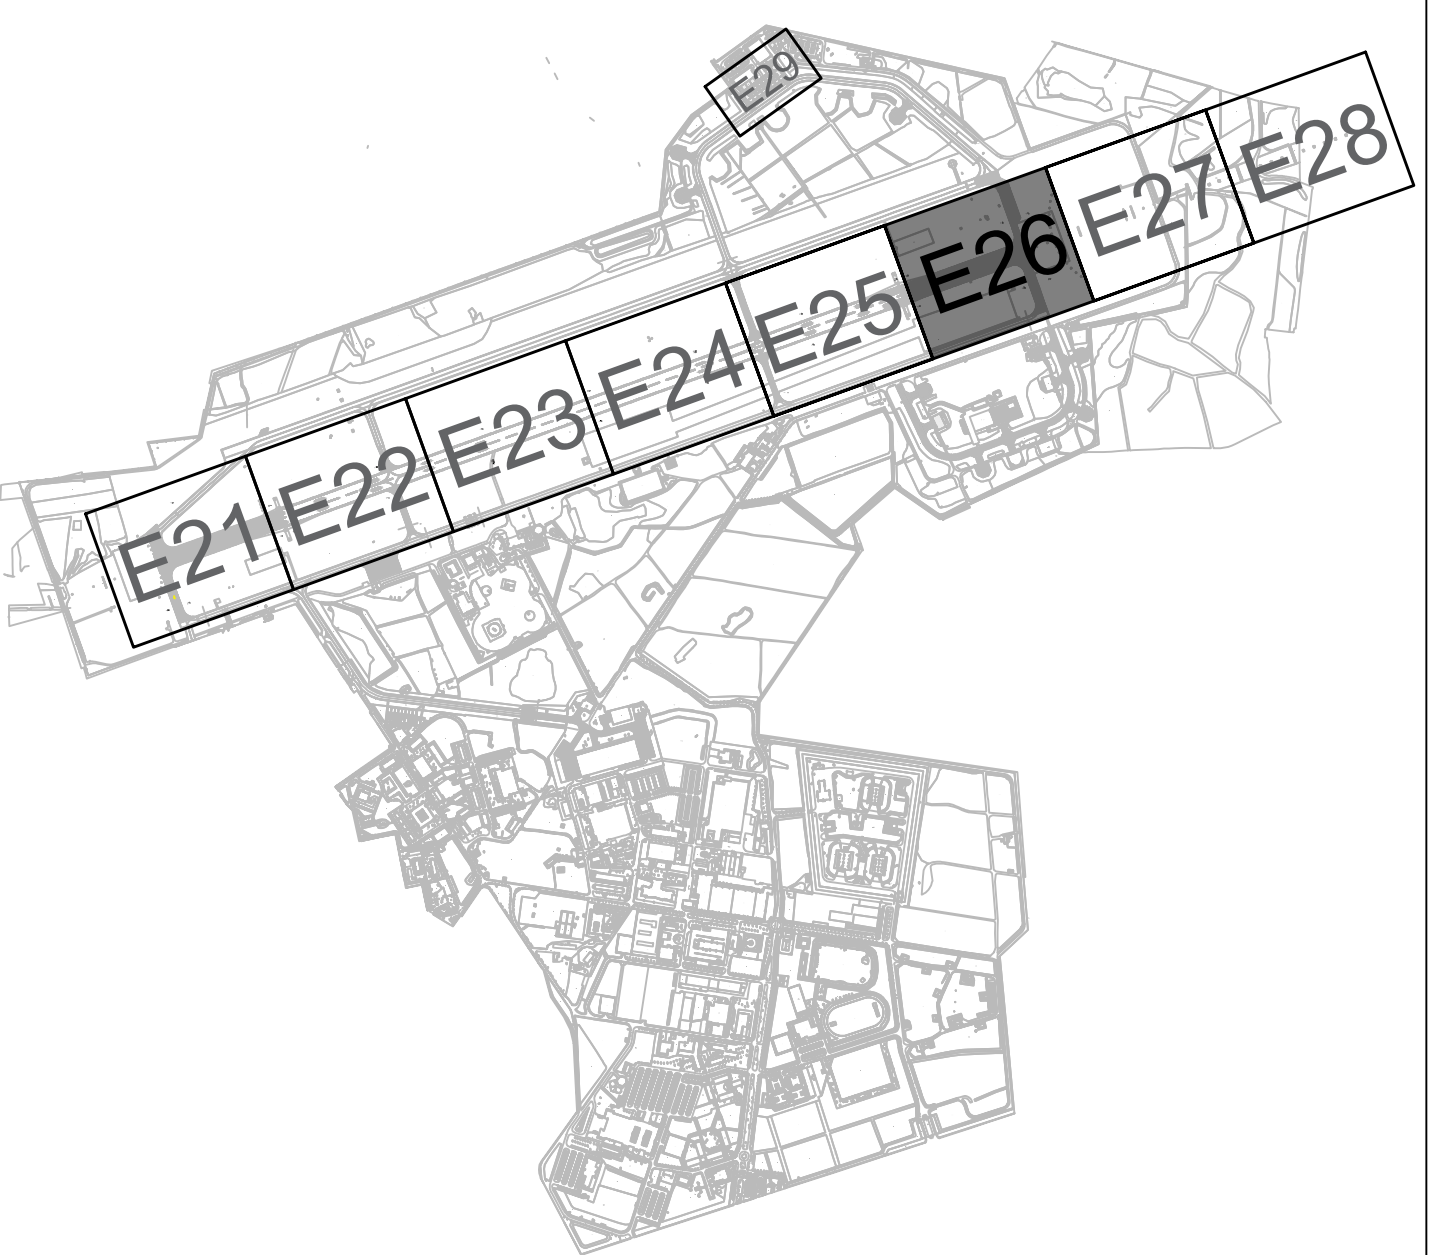

Renovatie hoofdbaan
Vliegbasis Woensdrecht

Specificatie:
Montage
Elektrotechnisch
Vliegvelverlichting

Objectnummer: 48G01	Getekend: J.G. van den Bos
Gebouwnummer: -	Gecontroleerd: E.A.G.P. Lourenssen
Besteknummer: 19731-12	Datum: 01-12-2021
Projectnummer: 19731	Schaal: 1:500
Fase: Contract	Formaat: A0
Revisie: 2.0	Documentcode:



Bild: E26 van E29

Directie - Vliegveelbeheer
www.vliegveelbeheer.nl
088 115 80 00