
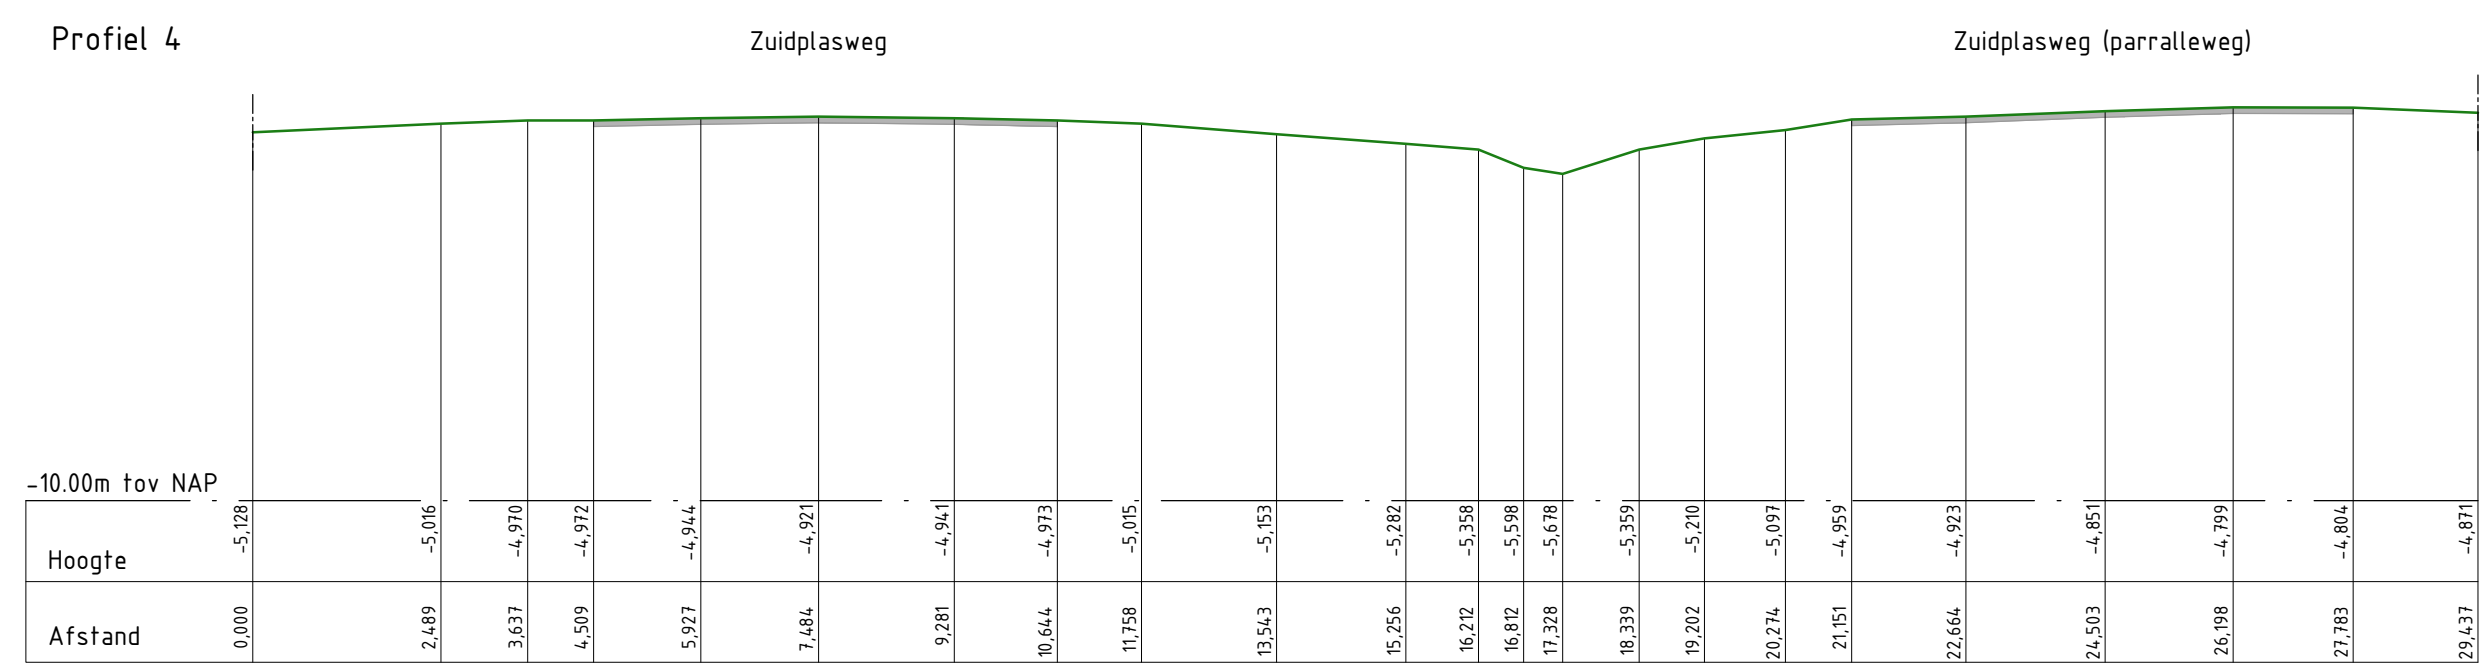
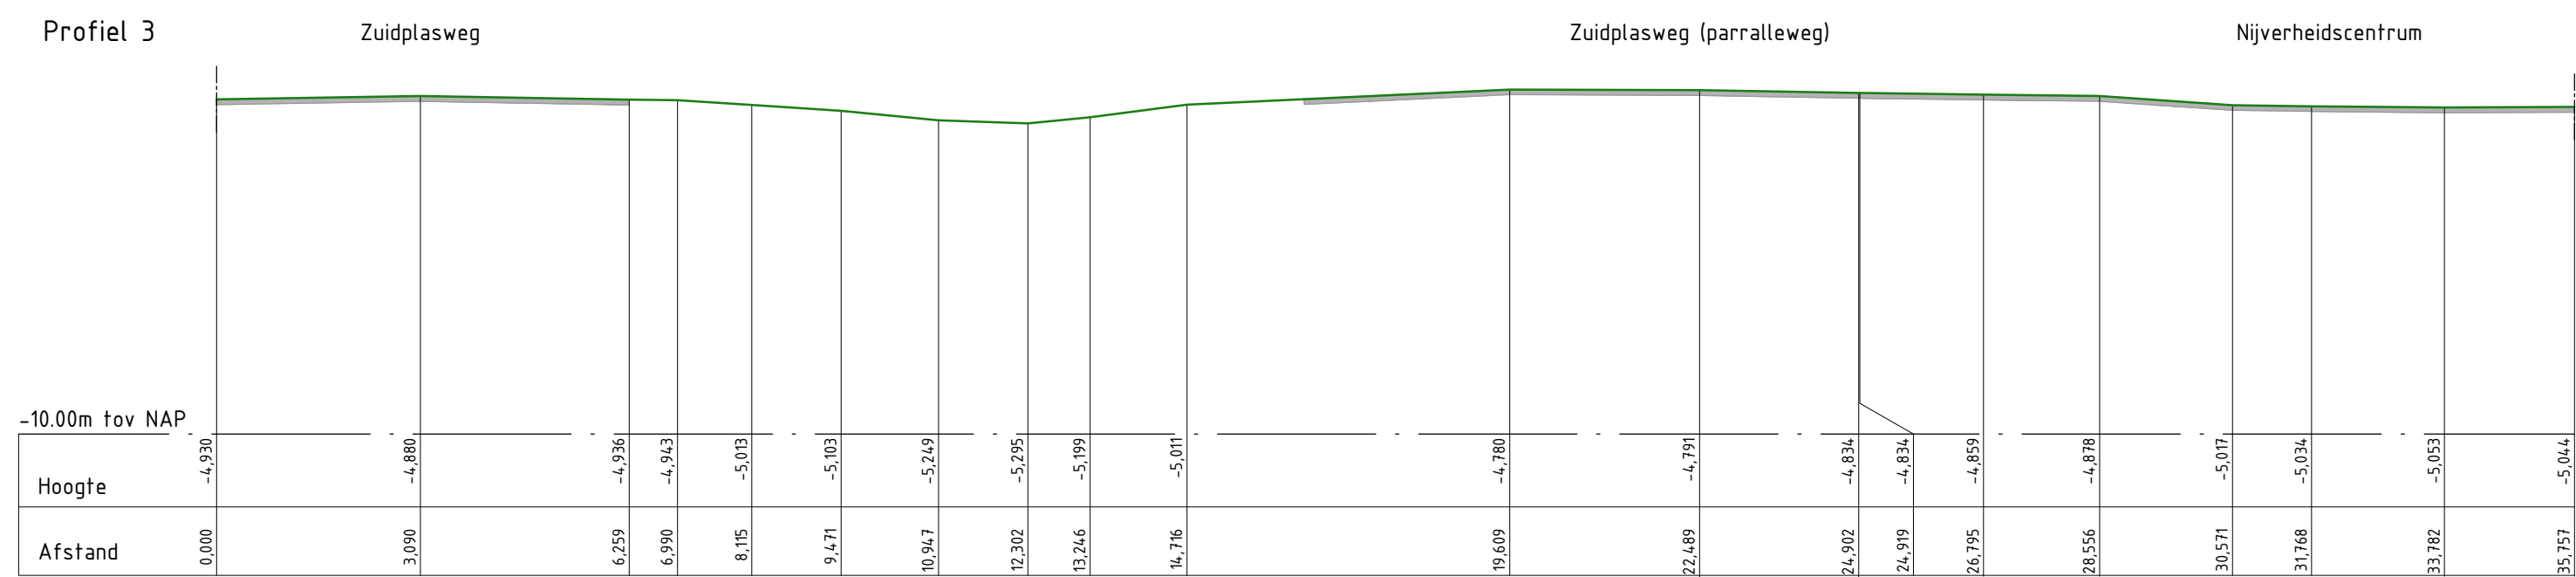
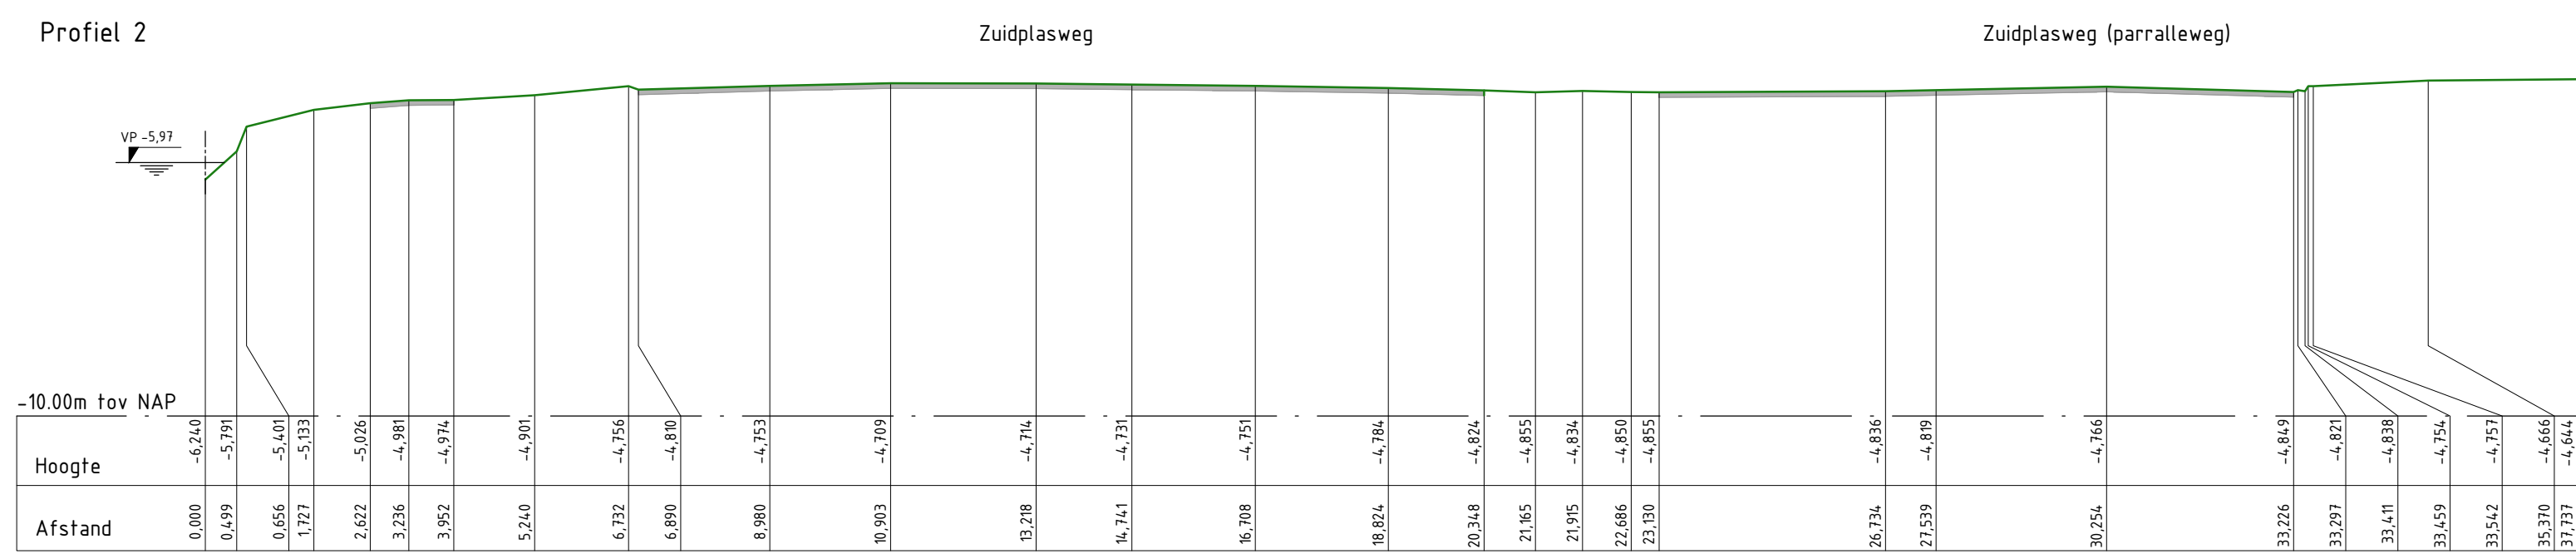


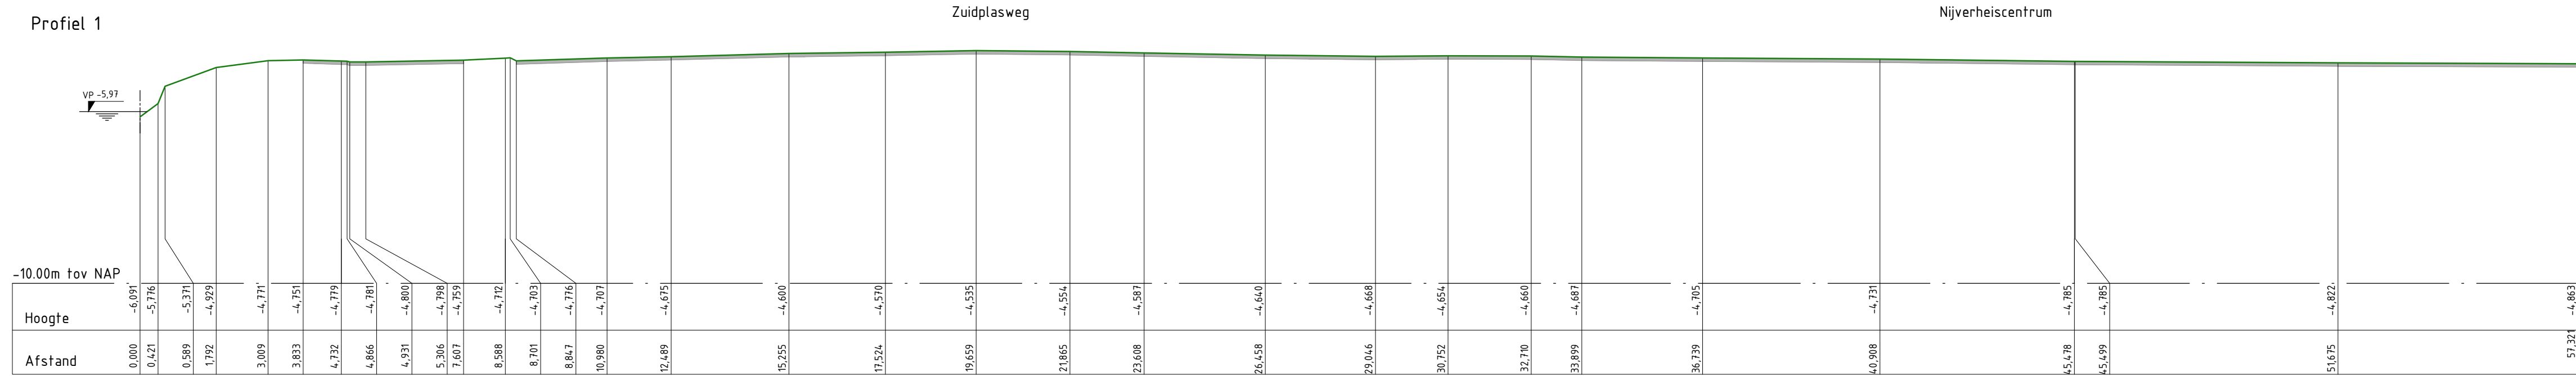

ADCM

Adviesbureau voor Civiele techniek, Infrastructuur en Milieu

Reinbrandlaan 650
3362 AW Sliedrecht
Telefoon: (0184) 677500
Email: algemeen@adcm.nl

Project

Aanleg rotonde Zuidplaspweg
te Zevenhuizen

Opdrachtgever

Gemeente Zuidplas

Onderdeel

Bestaande situatie
profielen

Definitief

Rev.	Wijziging	Dat.	Get.	Acc.	Projectnummer	Tekeningnummer	Formaat
1.					20180275	120	A1
1.					Besteknummer	Bijlagennummer	Schaal
1.					20180275-D-B-1	--	1:100
1.					Get.	Gez.	Acc.
1.					Dat.	Datum	Besteknummer
1.					D1L	Pvdl.	Pvdl.
1.					22-02-2019	20180275-020.dwg	