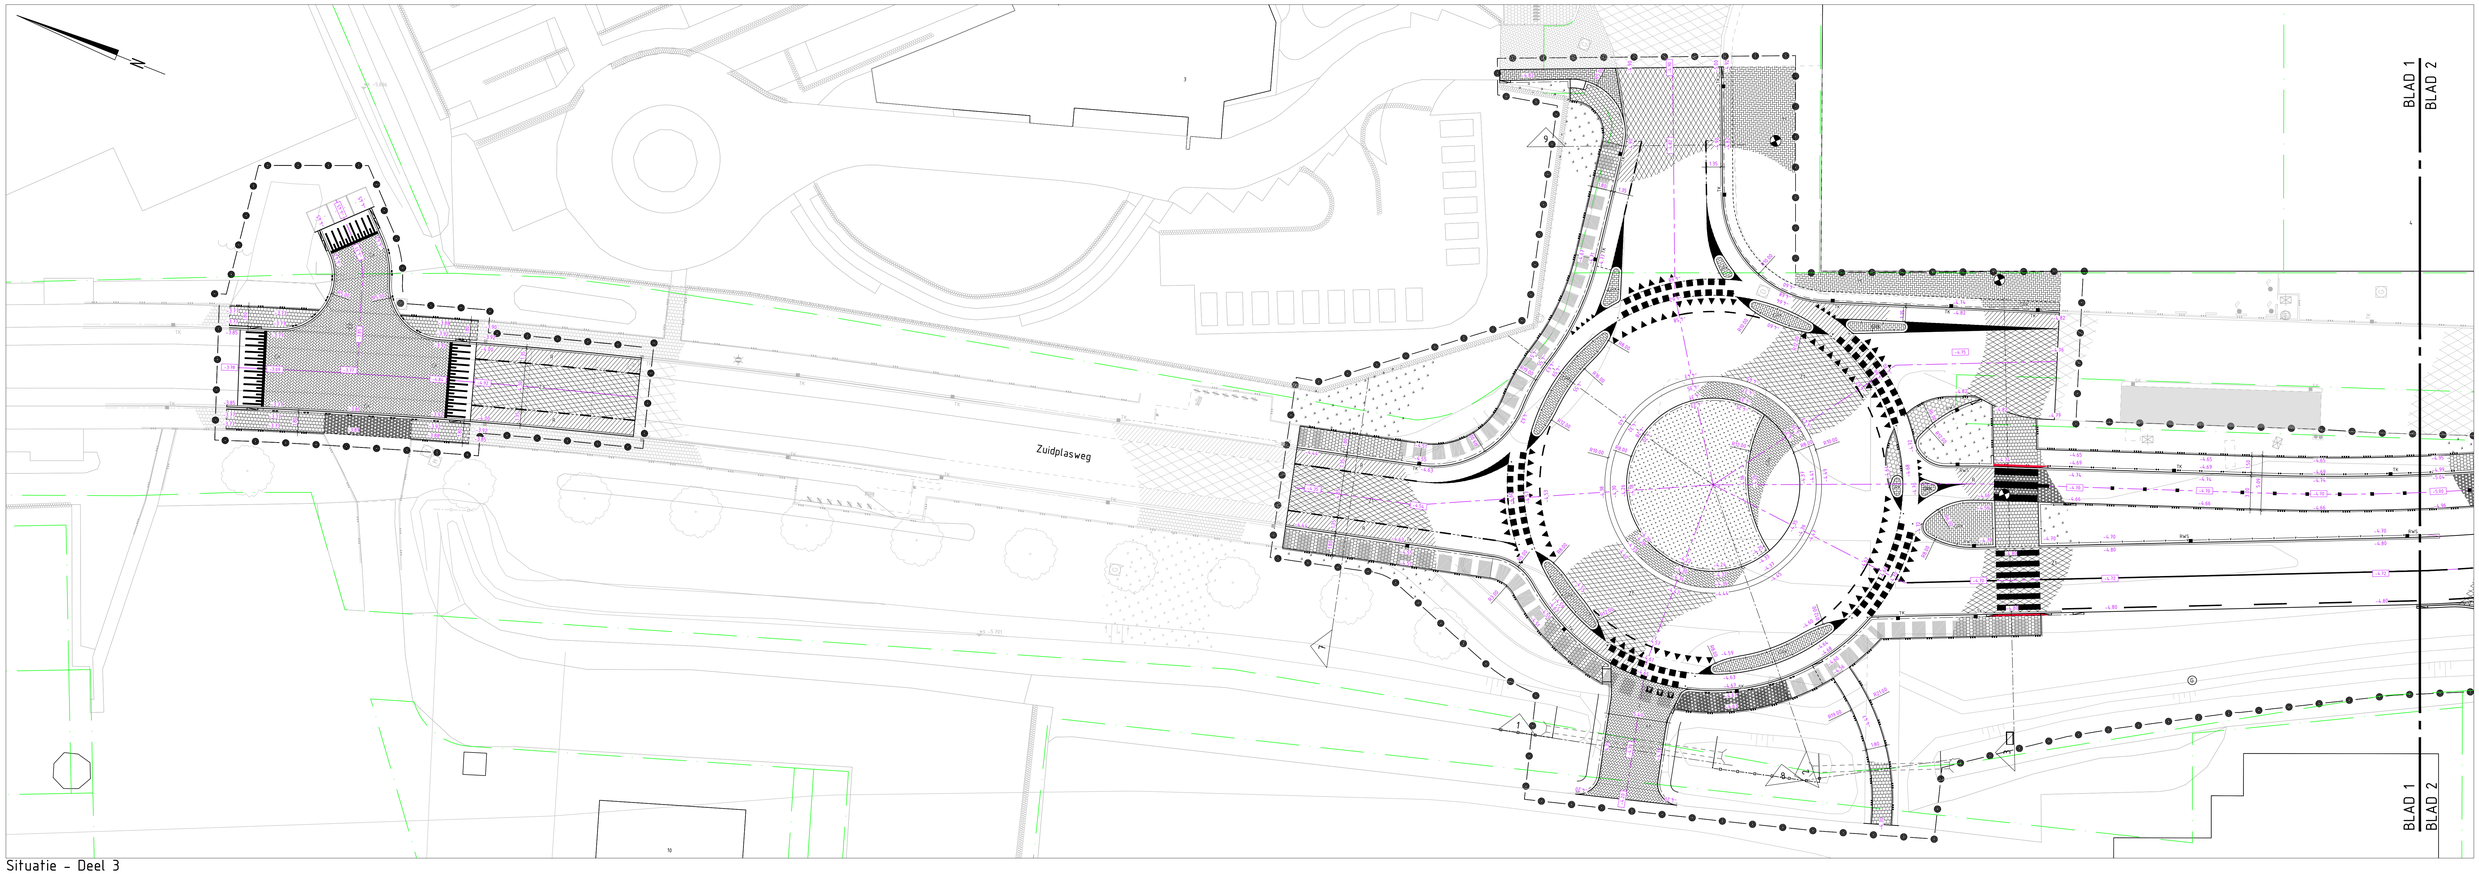

Situatie - Deel 3

SCHAAL 1 : 200

Legenda

- asfalt, kleur zwart, laagdikte 230mm
- asfalt, kleur zwart, vervangen deklaag 40mm
- asfalt, kleur zwart, laagdikte 190mm
- asfalt, kleur rood, laagdikte 230mm
- bss, kf, kl. antraciet, in keperverband
- bss, kf, kl. grijs, in halfsteensverband
- bss, kf, kl. grijs, in elleboogverband
- bss, kf, kl. geel, in keperverband
- bss, kf, kl. rood, in elleboogverband
- bss, kf, herstraten, div. verbanen en kleuren
- molgoot, bss, kf, kl. grijs, halfsteensverband breedte 7 strekken
- betontegels 300x300x45mm, kleur grijs
- betontegels 300x300x80mm, kleur grijs
- betontegels 300x300x80mm, kleur rood
- basalton, kleur grijs
- grasbetontegels 400x600x120mm, kleur grijs
- bedrijfsvloerplaat 2.00x2.00m, dikte 160mm
- beplanting Lonicera Nitida, plantmaat C2, 4st/m2 planten in wildverband
- inzaaien met grasmengsel
- opsluitband 100x200mm, kleur grijs
- opsluitband 120x250mm, kleur grijs
- opsluitband 200x250mm, kleur grijs
- geleideband 50/200x250mm, kleur grijs
- RWS-band 110/220x250mm, kleur grijs
- treffoirband 180/200x250mm, kleur grijs
- rotondeband 420/500x500x2500, kleur grijs
- verlaagde band inclusief verloopstukken
- goottegel 150x300x50/70mm, kleur grijs
- as-weg
- materiaalgrens
- insteek
- waterlijn
- beschoeiing
- kadastrale grens volgens Kadata.nl
- markering "type" doorgetrokken dikte 0.10m
- markering "type" doorgetrokken dikte 0.15m
- markering "type" doorgetrokken dikte 0.30m
- markering "type" streep 1-3m dikte 0.10m
- markering "type" streep 3-3m dikte 0.10m
- markering "type" streep 1.00-1.00m breedte 0.10m
- markering "type" streep 0.30-2.70m breedte 0.30m in bestr.
- markering haaientanden 0.30x0.30m
- markering haaientanden 0.50x0.50m
- markering blokmarkering, 0.50x0.50m
- haaientand tegels 500x500x80mm
- symbool markering, hoogte 1.60m
- 30
- nutstraat, breedte 1.50m
- 0.94+ ontwerhoogte as
- 0.60 ontwerhoogte
- lichtmast (posities n.t.b.)
- bord met 1 paal, type conform bebordingsplan
- bord met 2 palen, type conform bebordingsplan
- D op hoogte brengen straatpot gas
- W op hoogte brengen straatpot water
- straatkolk
- treffoirkolk
- treffoirkolk inpasbaar in RWS-band
- talud markering van bss, kf, kl wit en zwart

Situatie

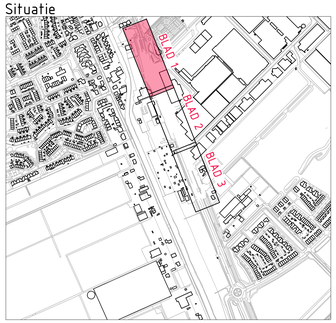

Gebouwlocatie en afmetingen ter indicatie, maten kunnen afwijken
Maten in meters, tenzij anders vermeld
Peilmaten in meters t.o.v. N.A.P., tenzij anders vermeld
Materialen in mm, tenzij anders vermeld
Diameters in mm, tenzij anders vermeld

ADCIM
Adviesbureau voor Civiele techniek, Infrastructuur en Milieu
Rembrandtlaan 4X6
3362 AW Sliedrecht
Telefoon: (0184) 439500
Email: algemeen@adcim.nl

Definitief

Project: Aanleg rotonde Zuidplasweg te Zevenhuizen

Opdrachtgever: Gemeente Zuidplas

Onderdeel: Situatie te maken werk
inrichting

Rev.	Wijziging	Dat.	Get.	Acc.	Projectnummer	Tekeningnummer	Formaat
					J20180275	30.1	A1-1189mm
					Bestelnummer	Bijlagenummer	Schaal
					J20180275-O-B-1	---	1:200
			Get.	Gez.	Acc.	Datum	Filenaam
			(DFL	(PvdL	(PvdL	(22-02-2019	J20180275-030.dwg