




Profiel 1

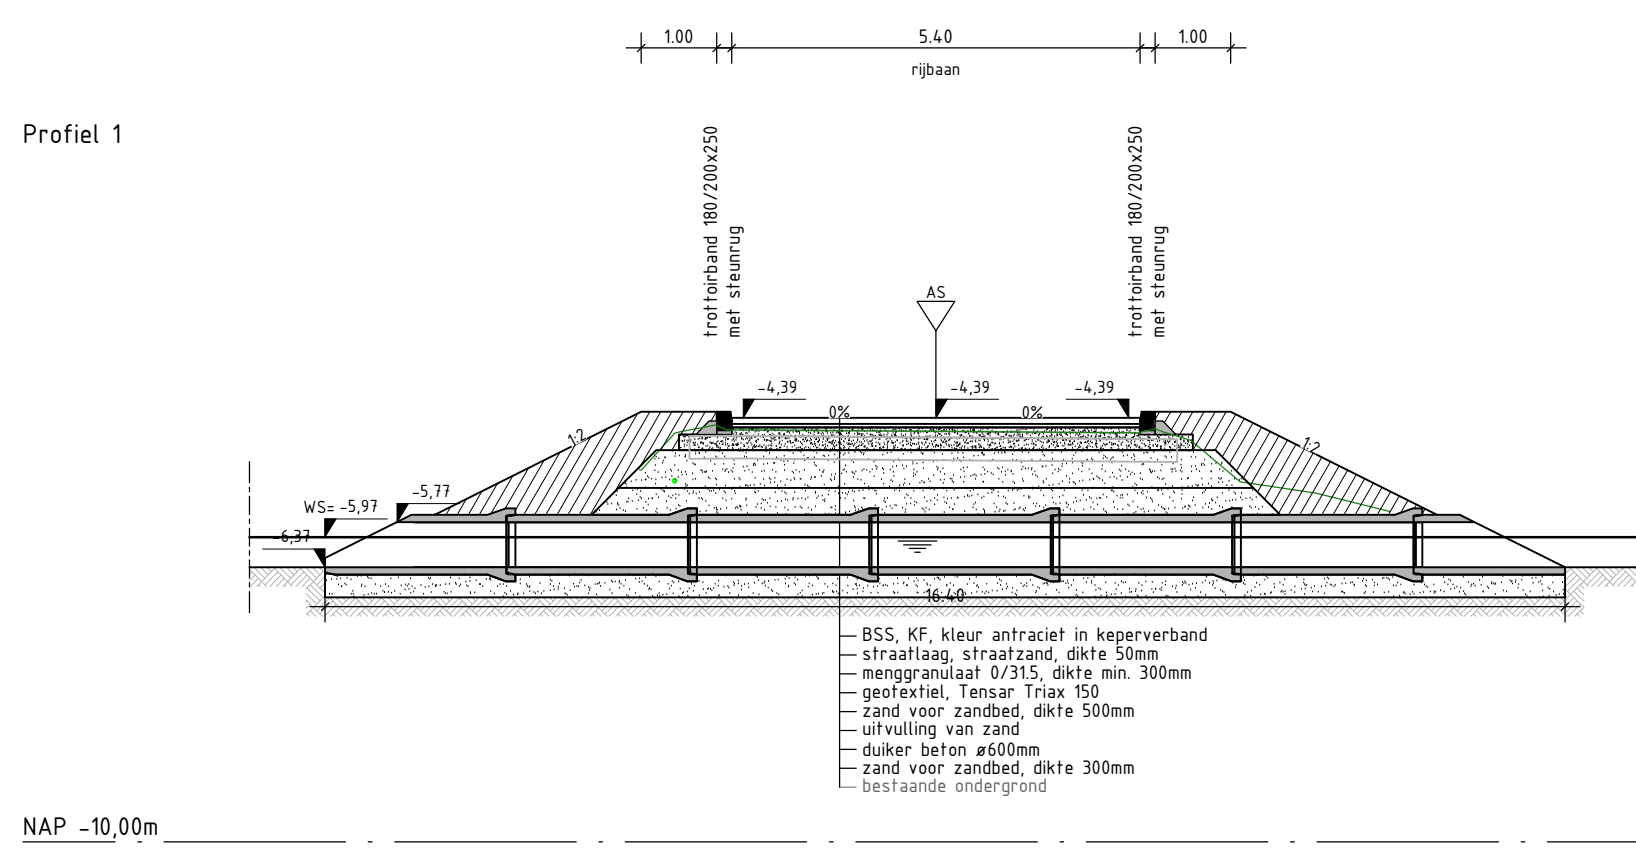


Profiel 3

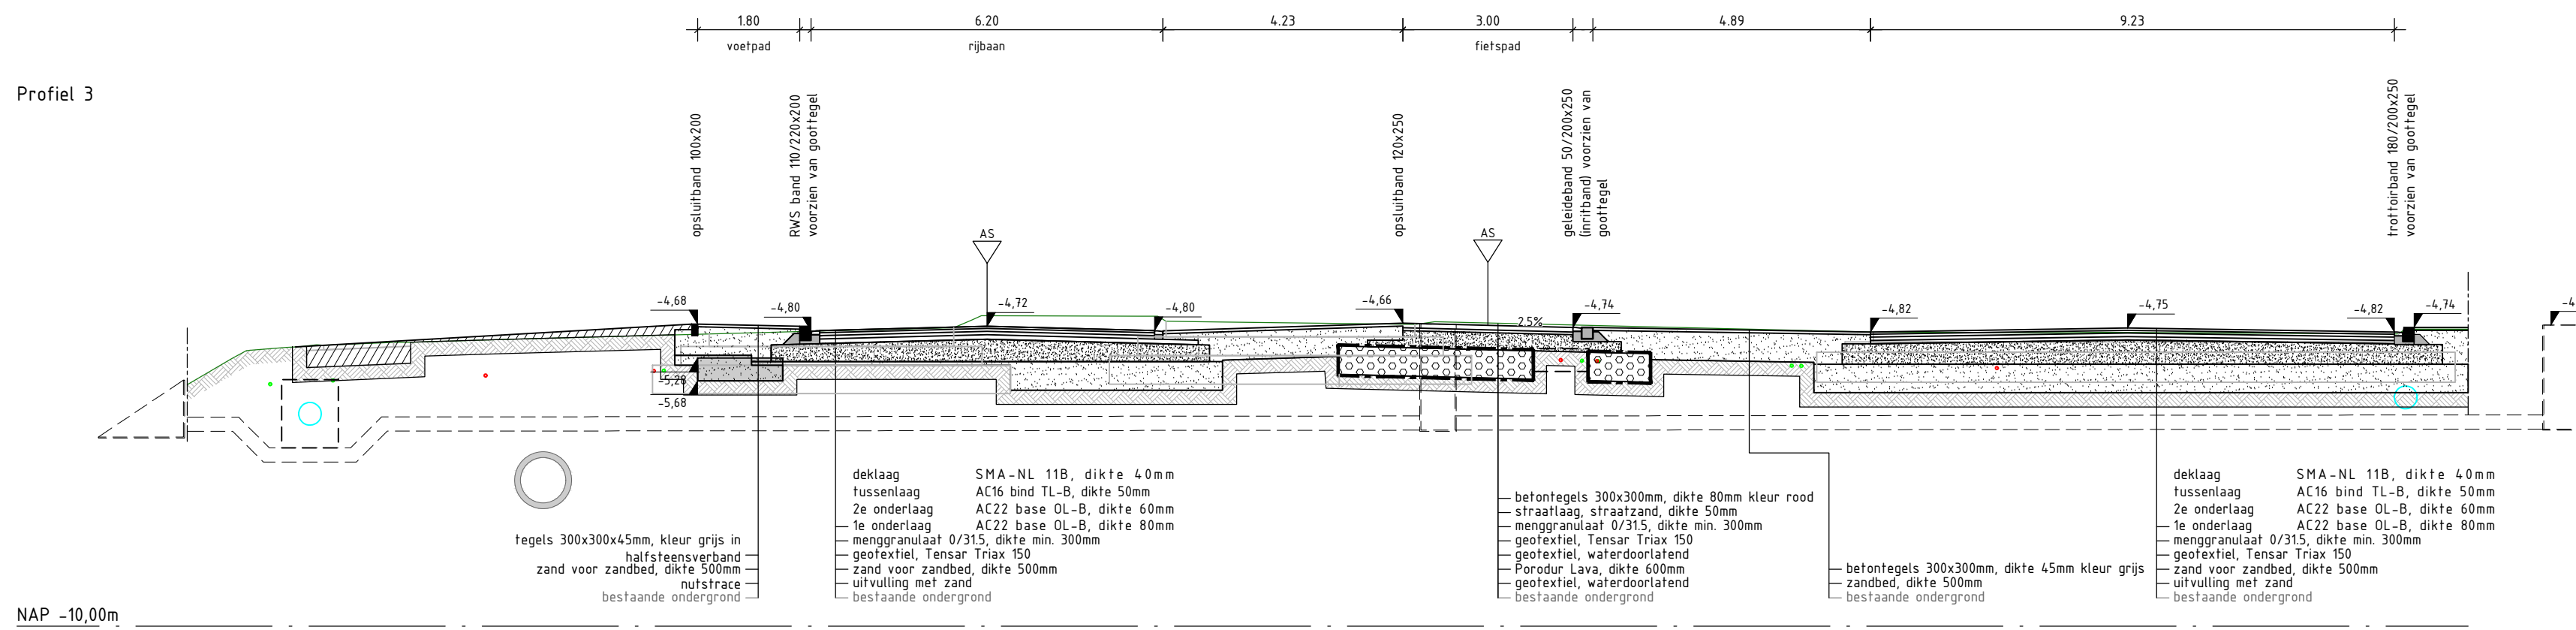


Profiel 5

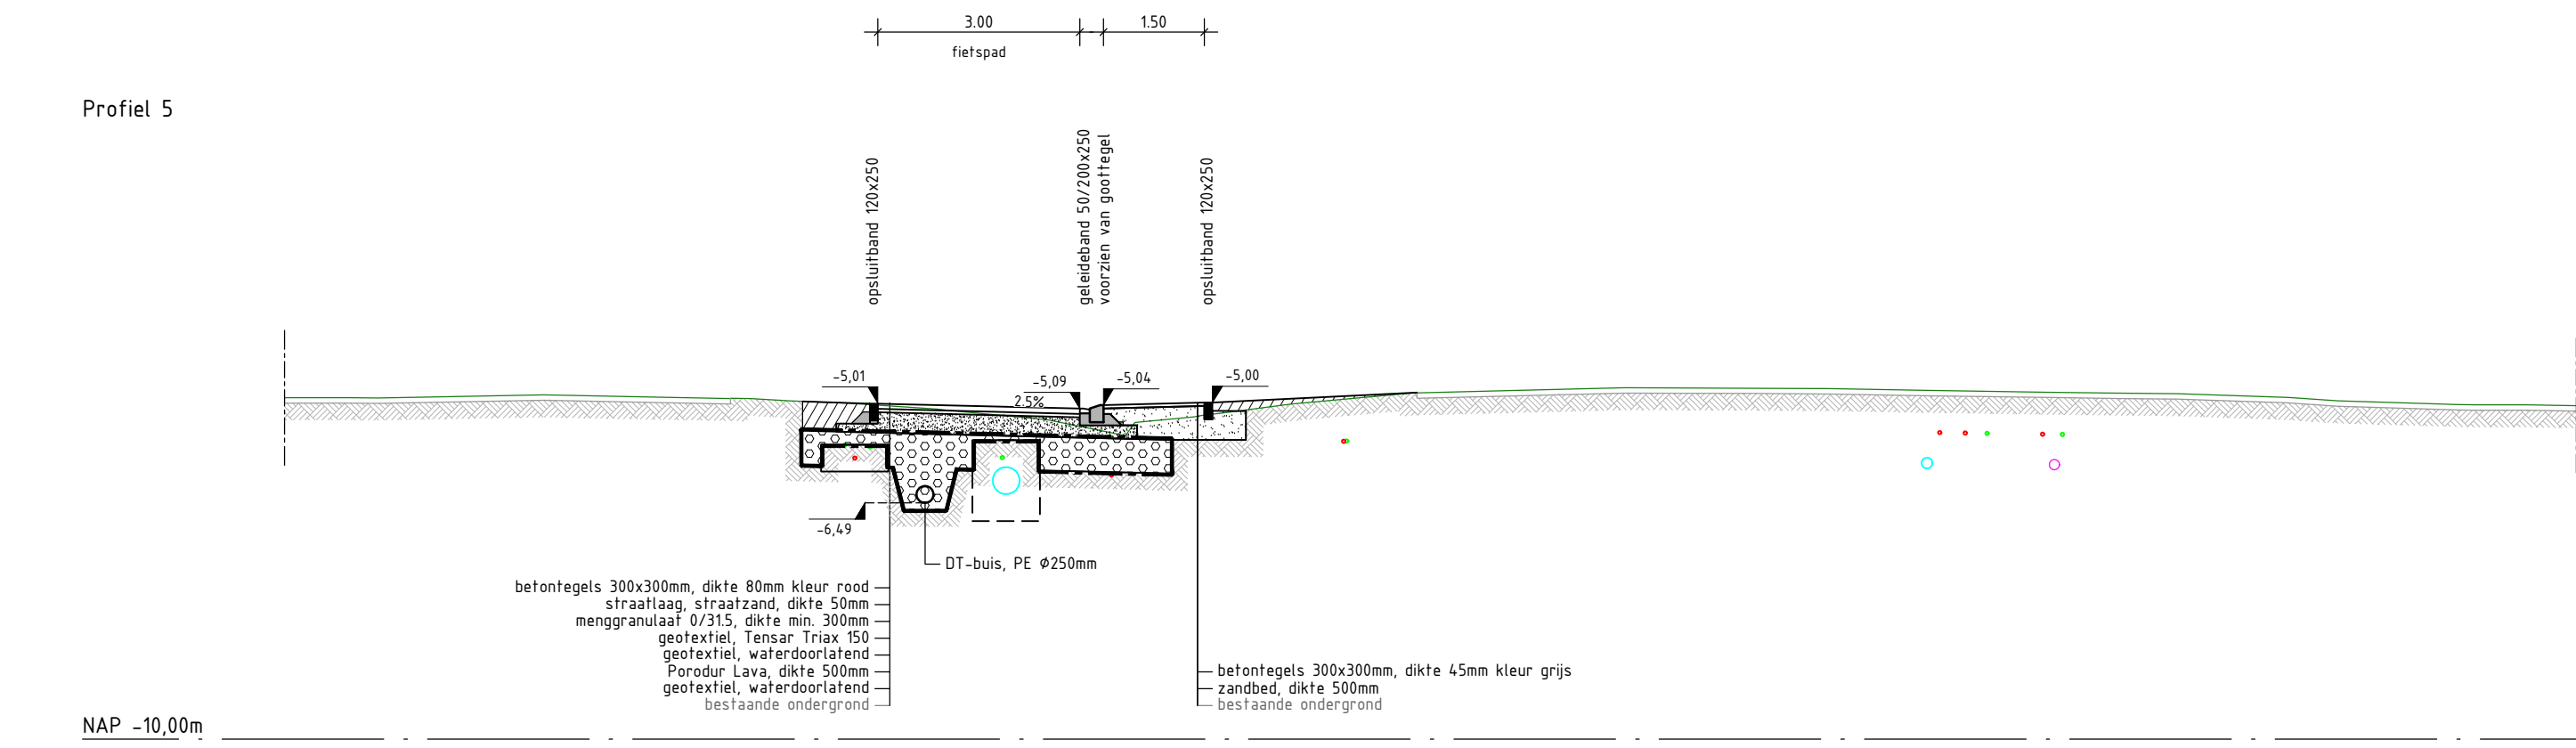


Profiel 8

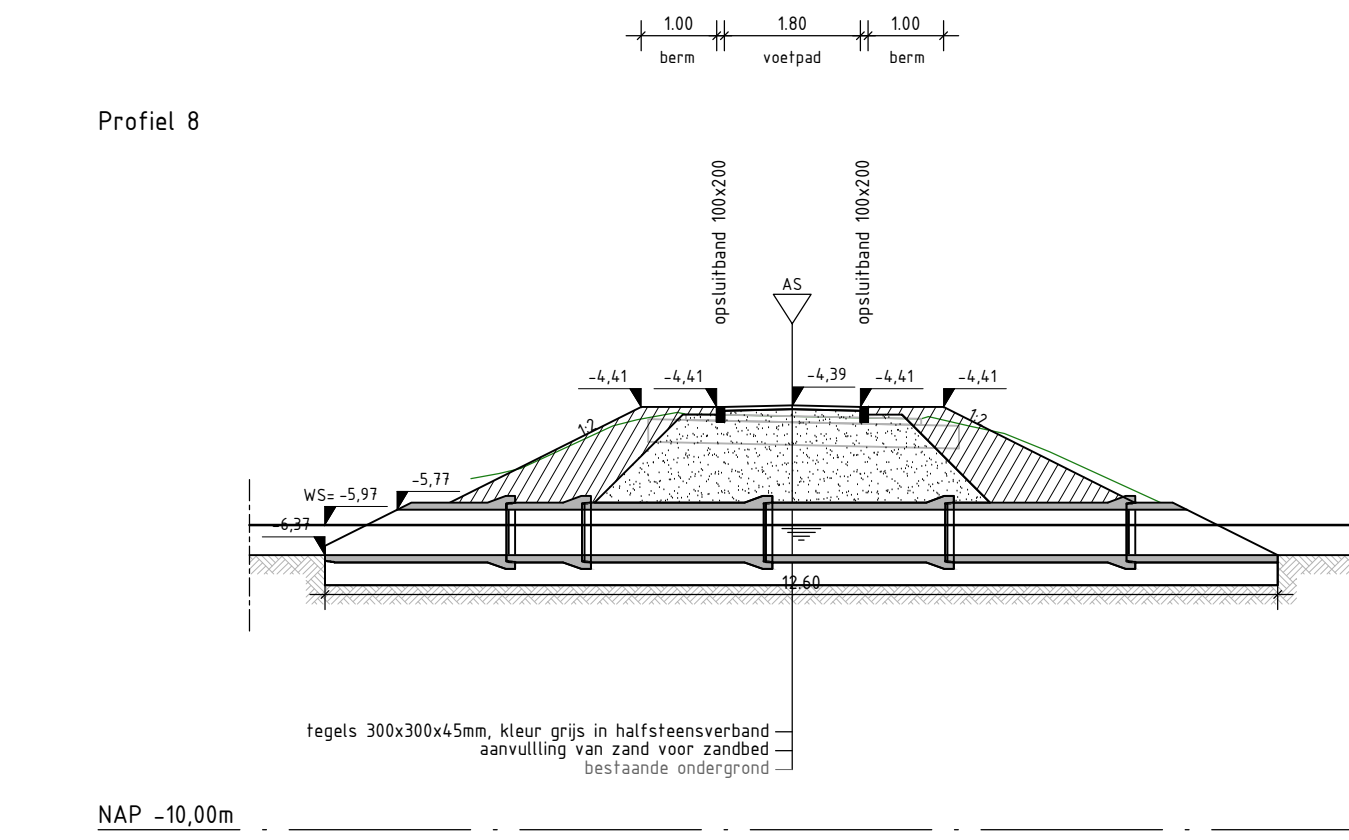


Profiel 11

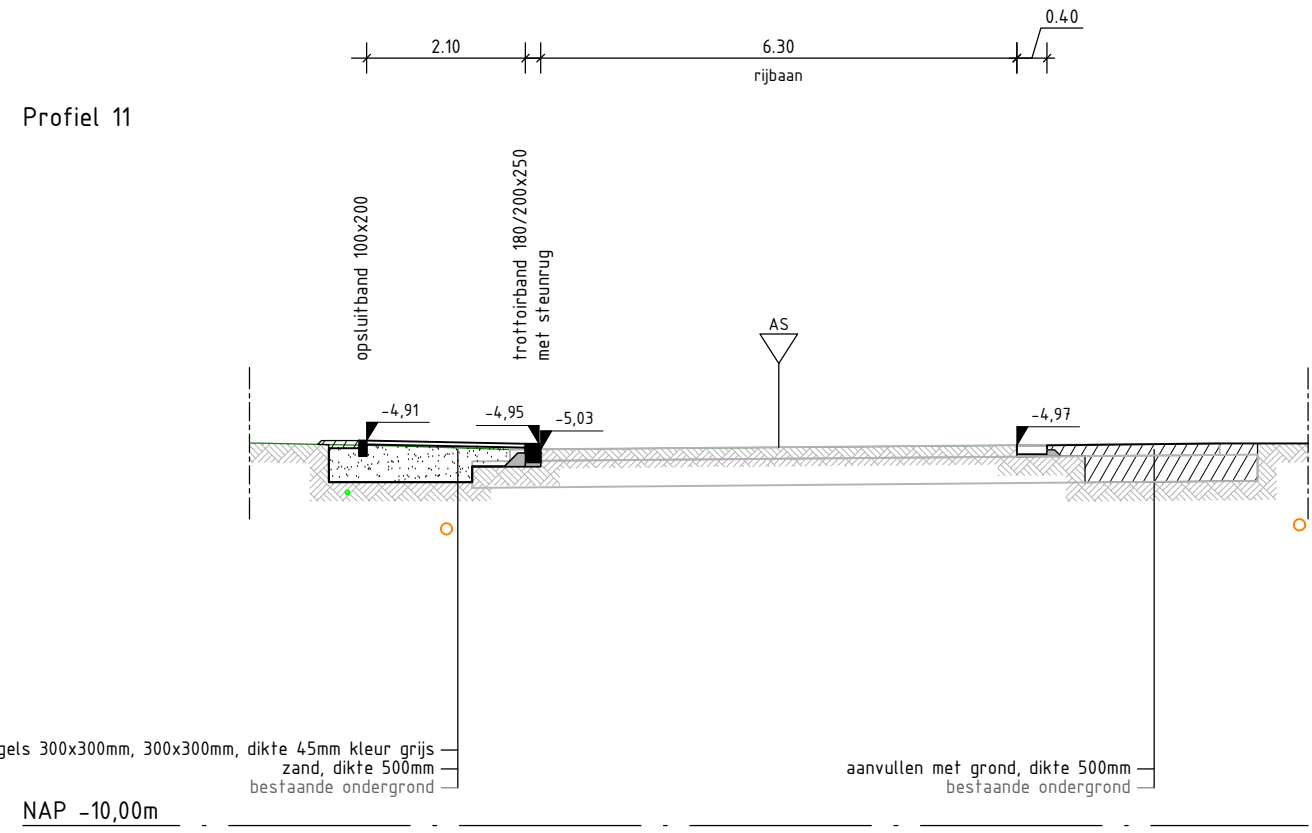


Profiel 2

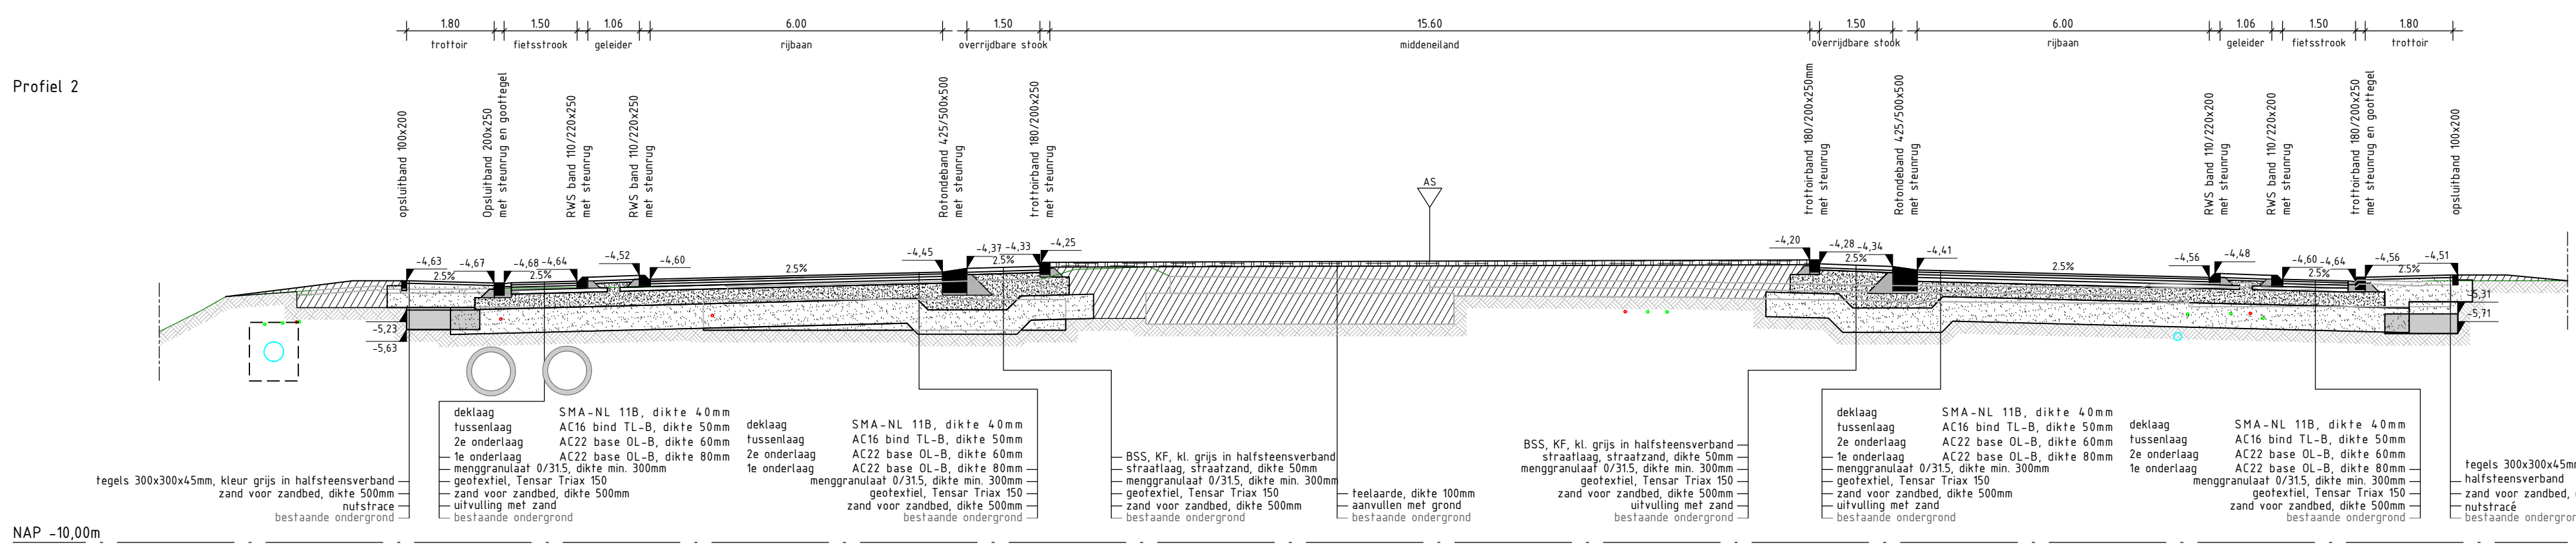


Profiel 4

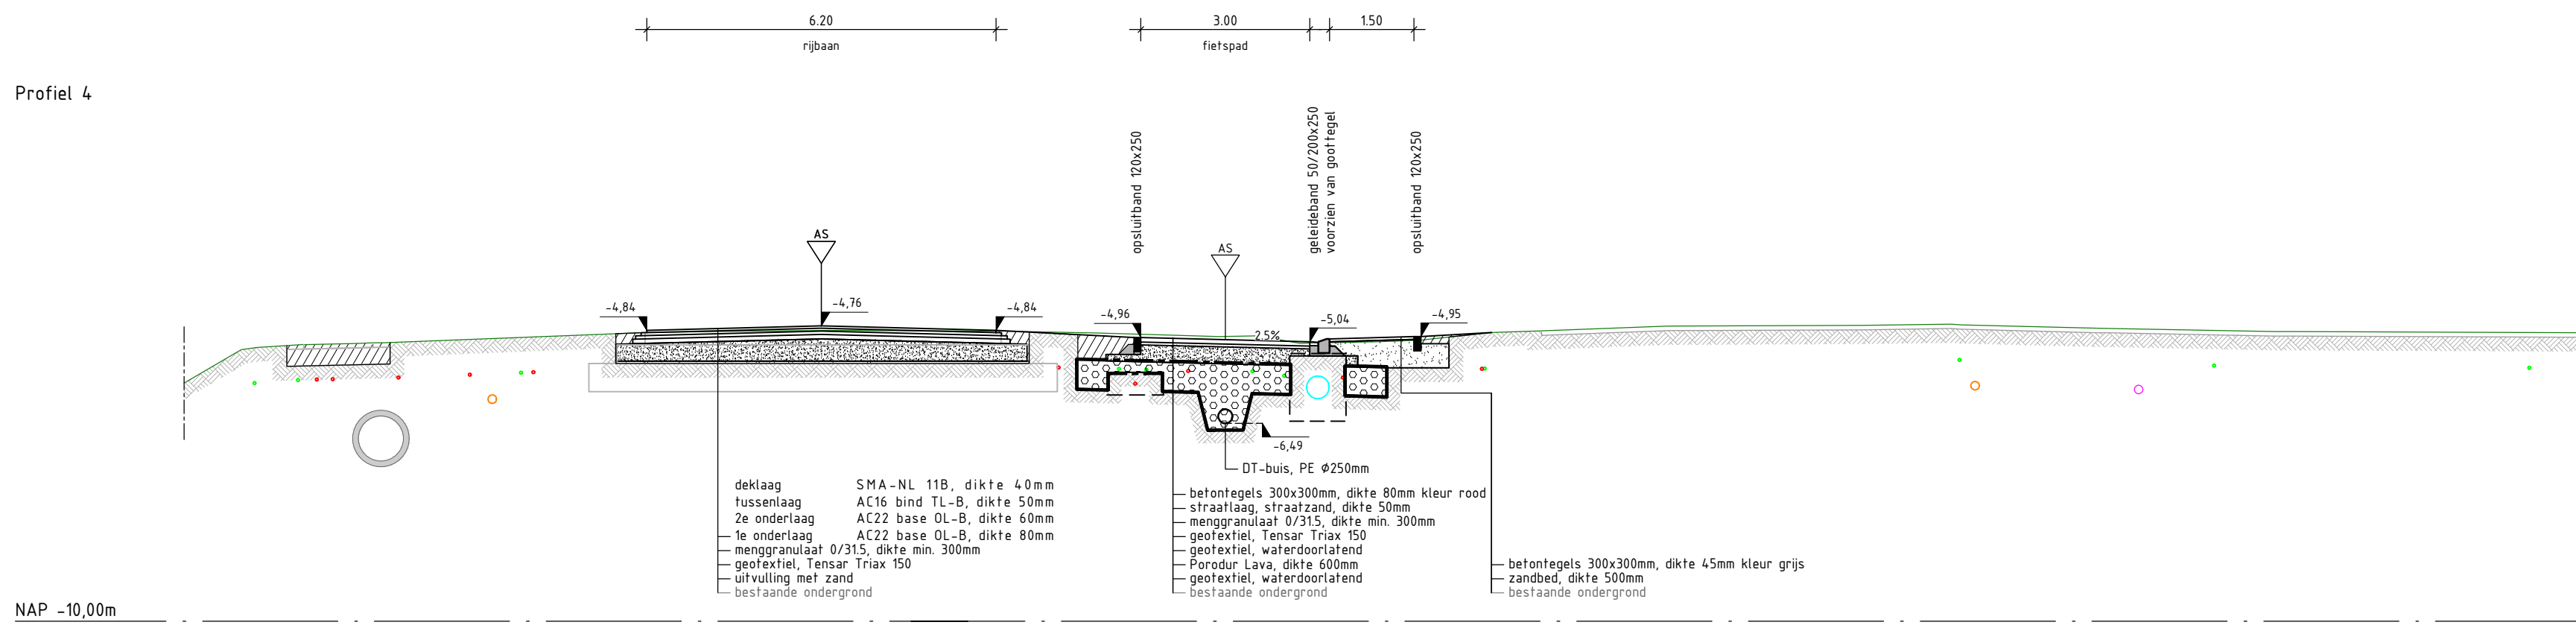


Profiel 6

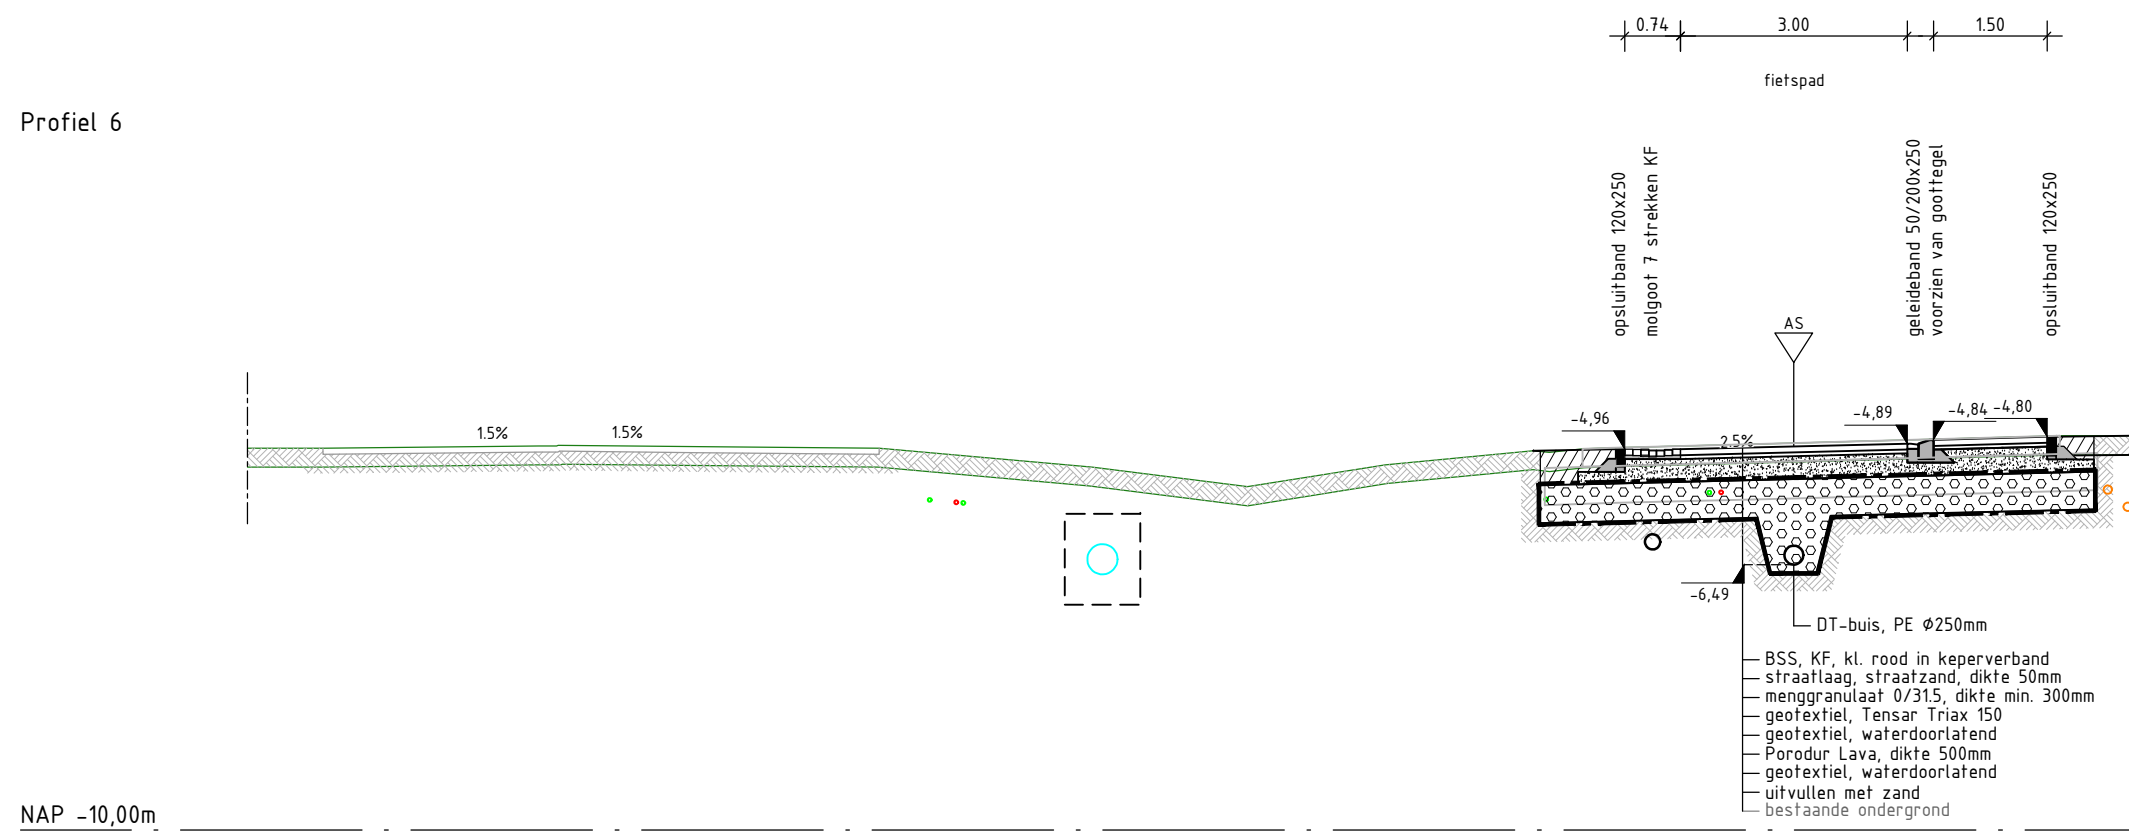


Profiel 10

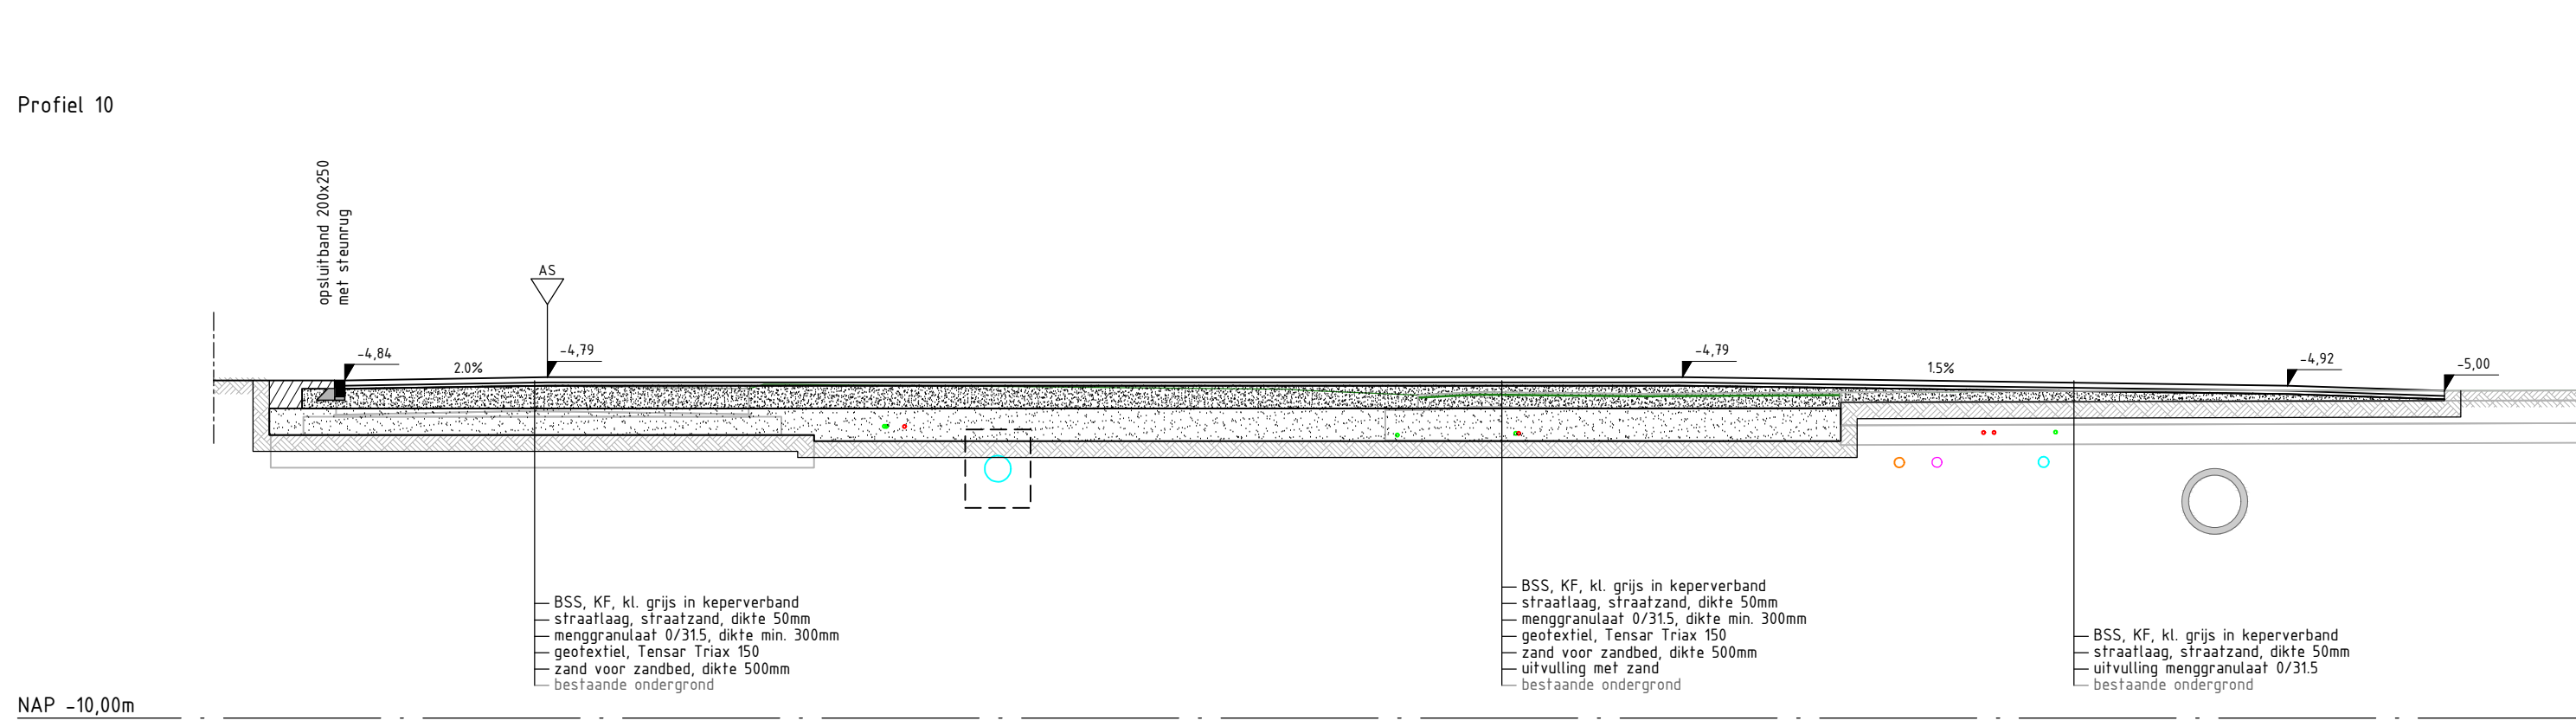

Profiel 7

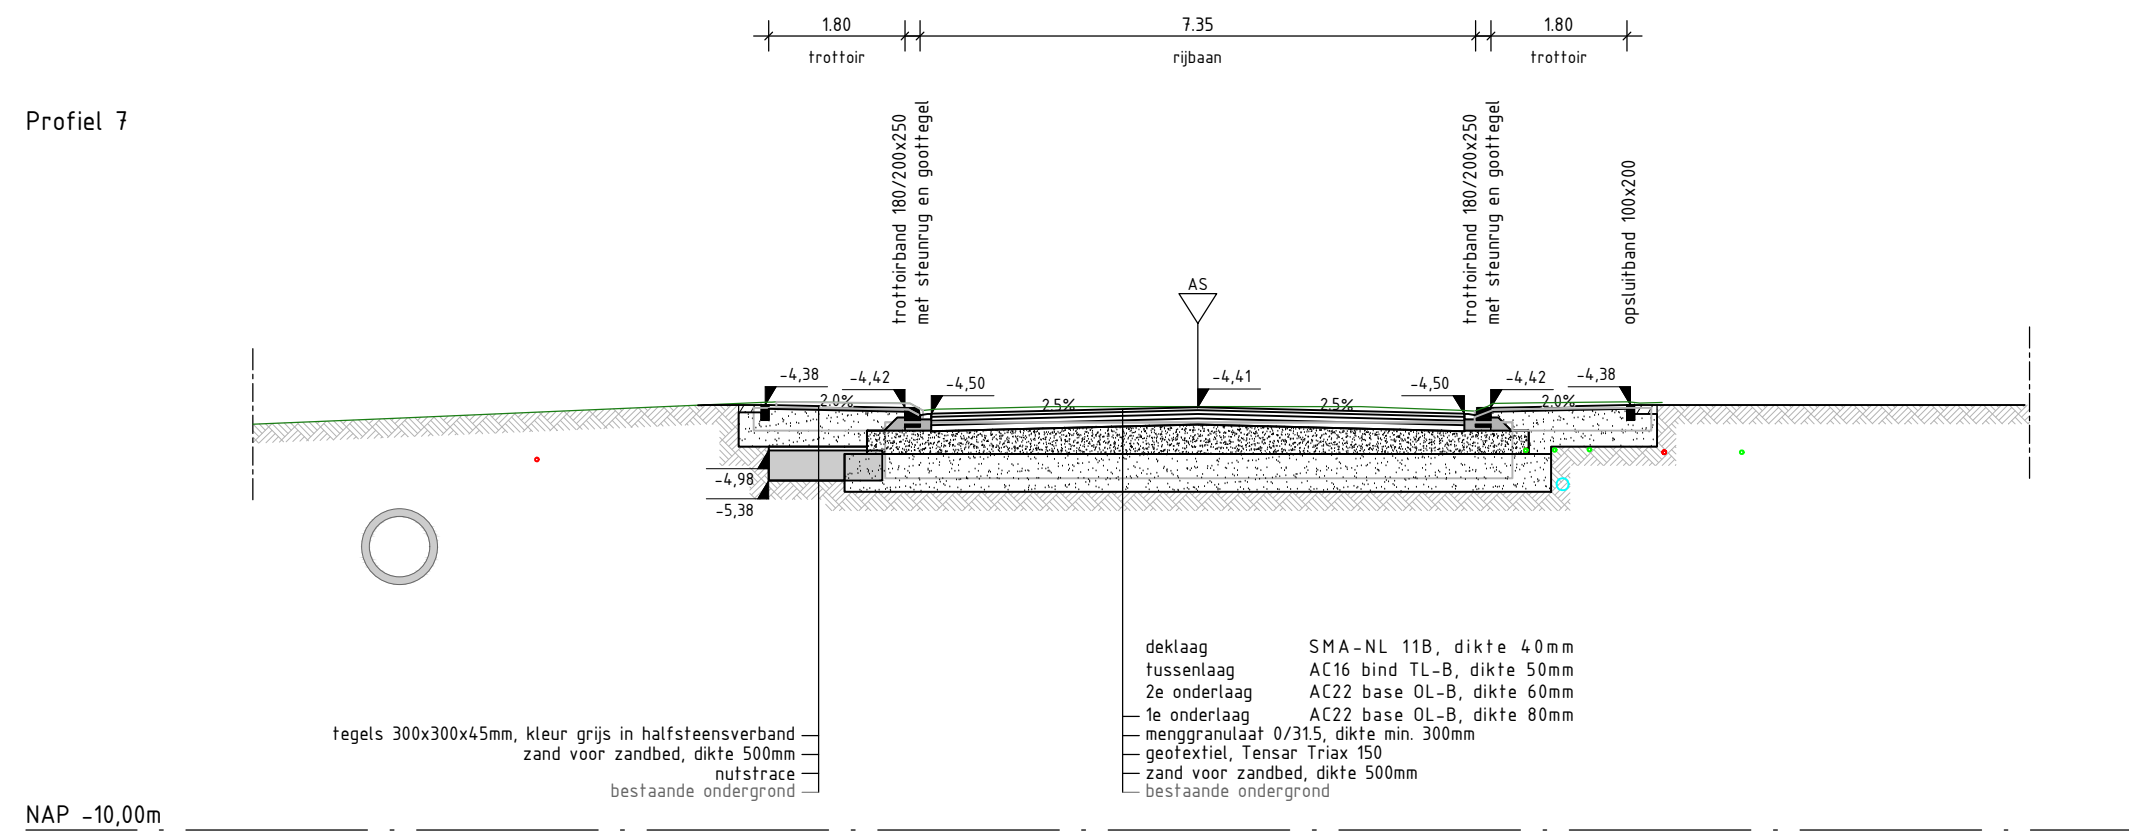

Profiel 9

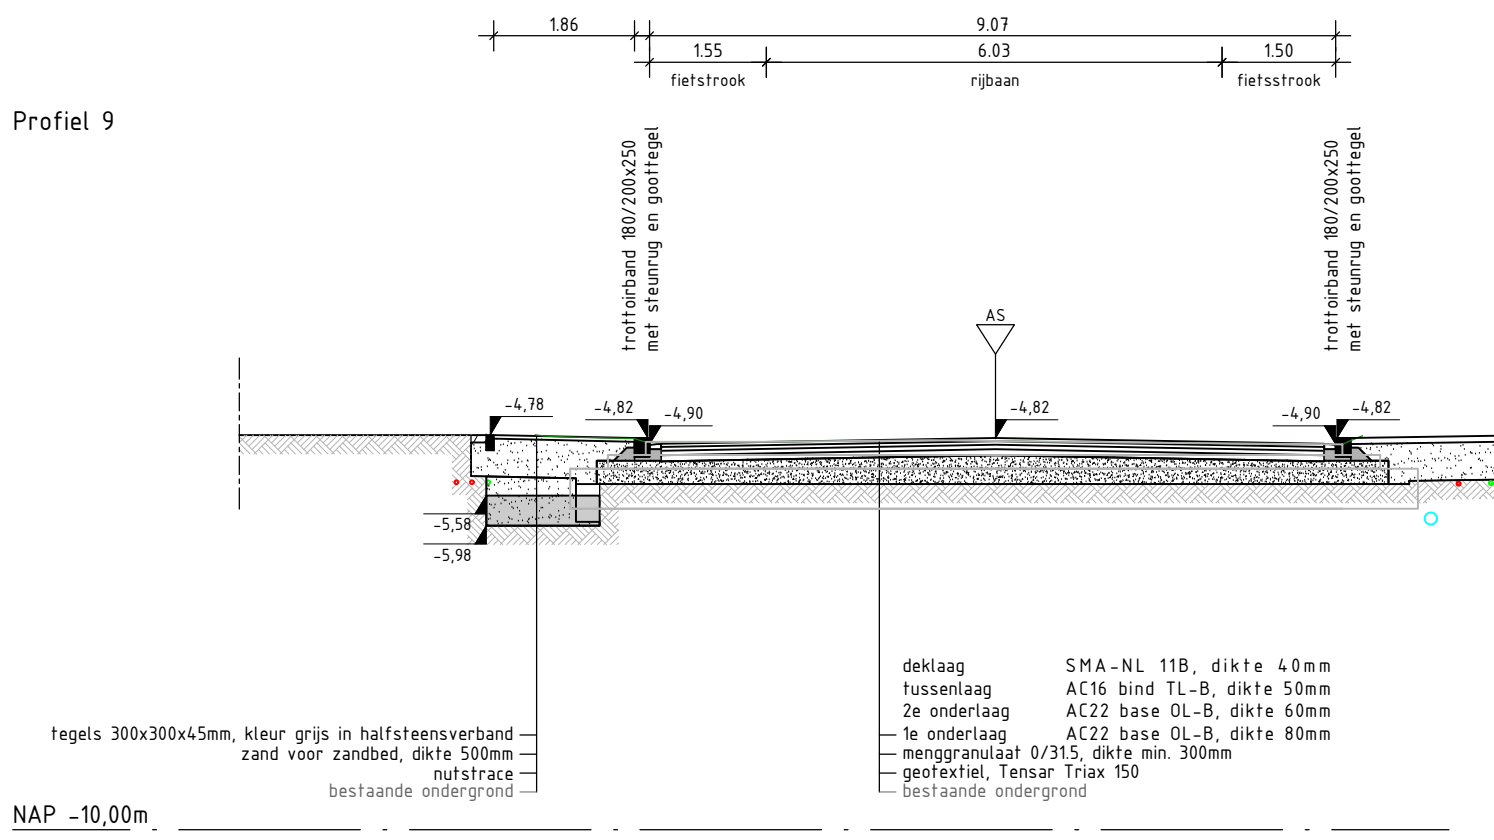

Legenda

- menggraad 0-315mm
- zand
- Pandur Lava
- bestaande ondergrond
- Transporeliding incl. beschermingszone
 - 400mm boven de leiding
 - 500mm naast de leiding gemeten uit het hart van de leiding
 - Binnen de beschermingszone mogen geen grondwerkzaamheden plaatsvinden
- Middenspanning incl. beschermingszone
 - 200mm boven de kabel
 - 500mm naast de leiding gemeten uit het hart van de kabel
 - Binnen de beschermingszone mogen geen grondwerkzaamheden plaatsvinden

Let op positie en hoogte/ligging bestaande kabels en leidingen vaststellen op basis van proefsleuven
positie en hoogte AL waterleiding en middenspanning op basis van proefsleuven verwerkt in profielen 4 en 5
positie en hoogte middenspanning op basis van proefsleuven verwerkt in profiel 3

Deelname en afbeeldingen ter indicatie, maken kunnen wijzen

Nuilen in meters, tenzij anders vermeld
Prestaties in meters 1:10, R.A.P. tenzij anders vermeld
Materialen in mm, tenzij anders vermeld
Eenheden in mm, tenzij anders vermeld

ADCI
Adviesbureau voor civiele techniek, infrastructuur en Milieu

Bestandnr. 636
TNO AW 00000001
Telefoon: 0961 47550
Email: algemeen@adci.nl

Project: **Aanleg rotonde Zuidplaspweg te Zevenhuizen**

Opdrachtgever: **Gemeente Zuidplas**

Onderdeel: **Situatie te maken werk profielen**

Definitief

Rev.	Wijziging	Dat.	Get.	Acc.	Projectnummer	Tekeningnummer	Formaat
1					(2080275-0-0-1	100	A3
2					(2080275-0-0-1	100	A3
3					(2080275-0-0-1	100	A3
4					(2080275-0-0-1	100	A3
5					(2080275-0-0-1	100	A3