



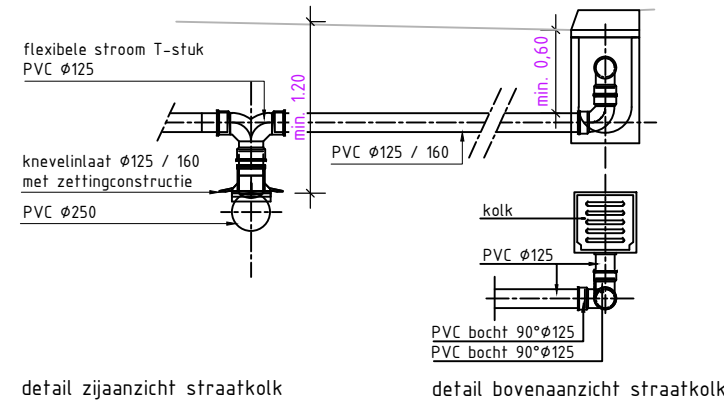


Detail kolkaansluiting

SCHAAL 1 : 50

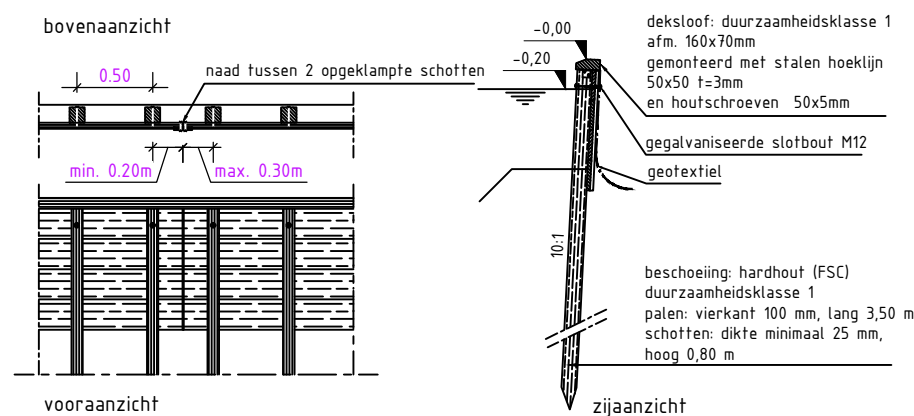


Detail beschoeiing

SCHAAL 1 : 50

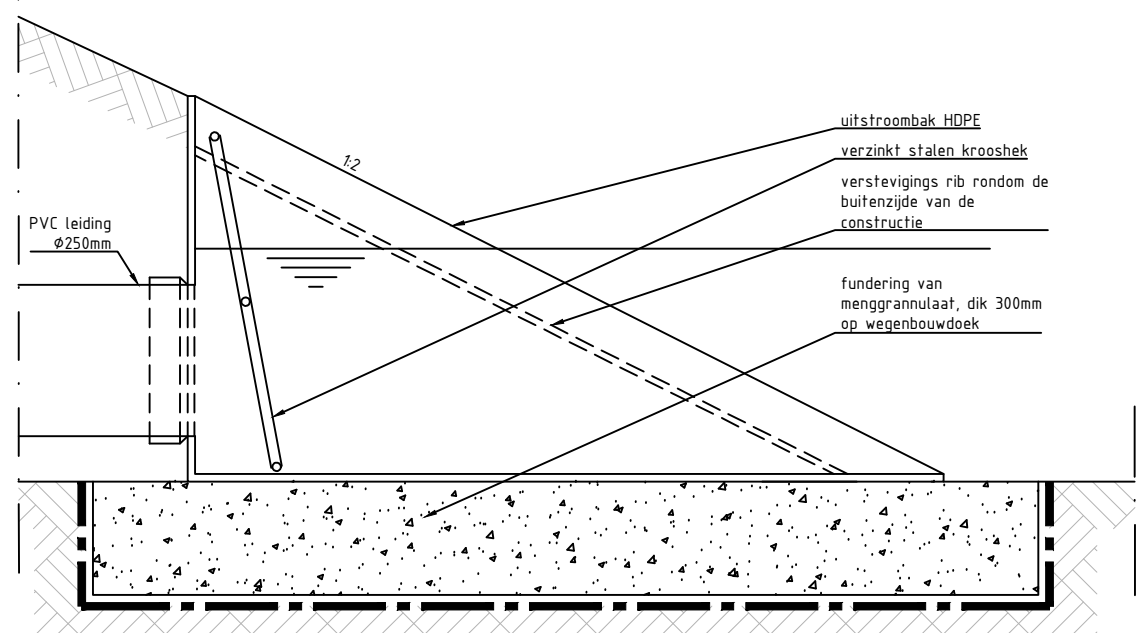


Detail uitstroomvoorziening

SCHAAL 1 : 20

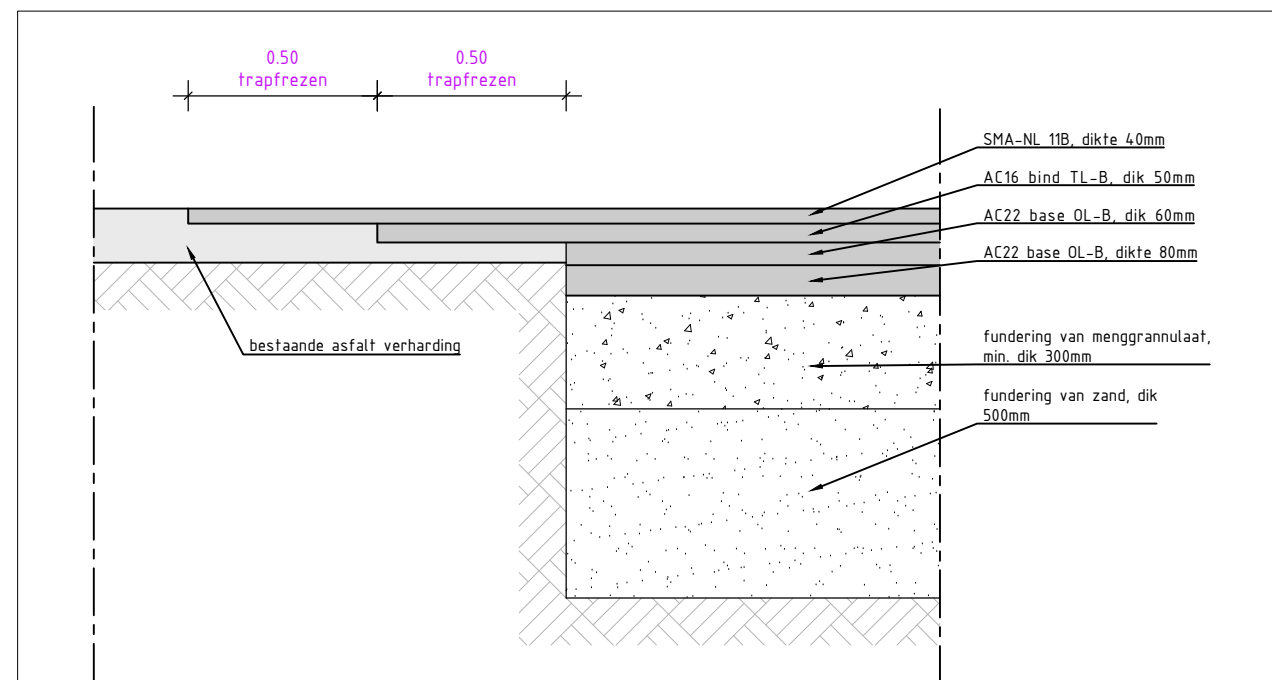


Detail verbreding asfaltconstructie

SCHAAL 1 : 20

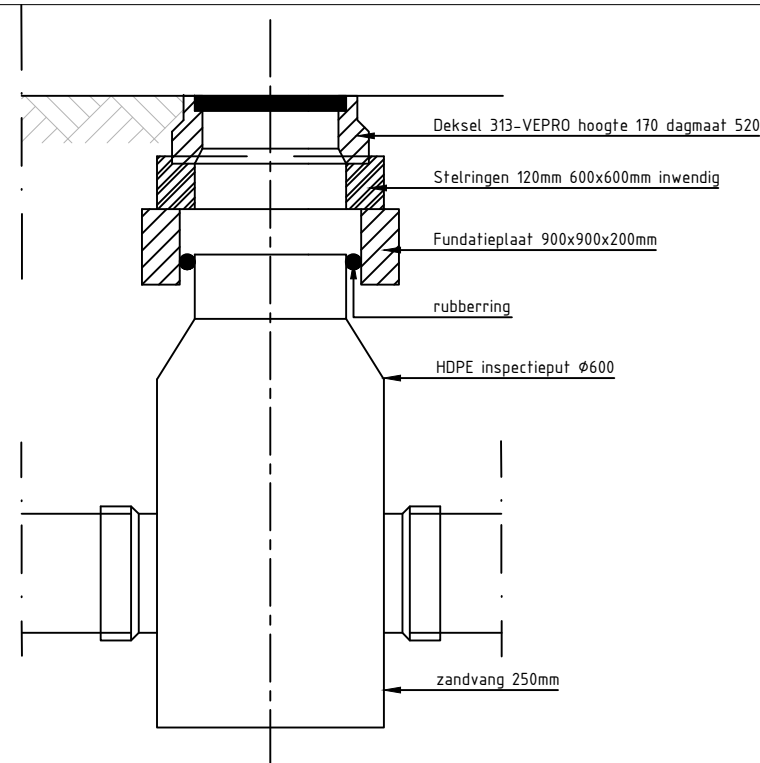


Detail inspectieput

SCHAAL 1 : 20

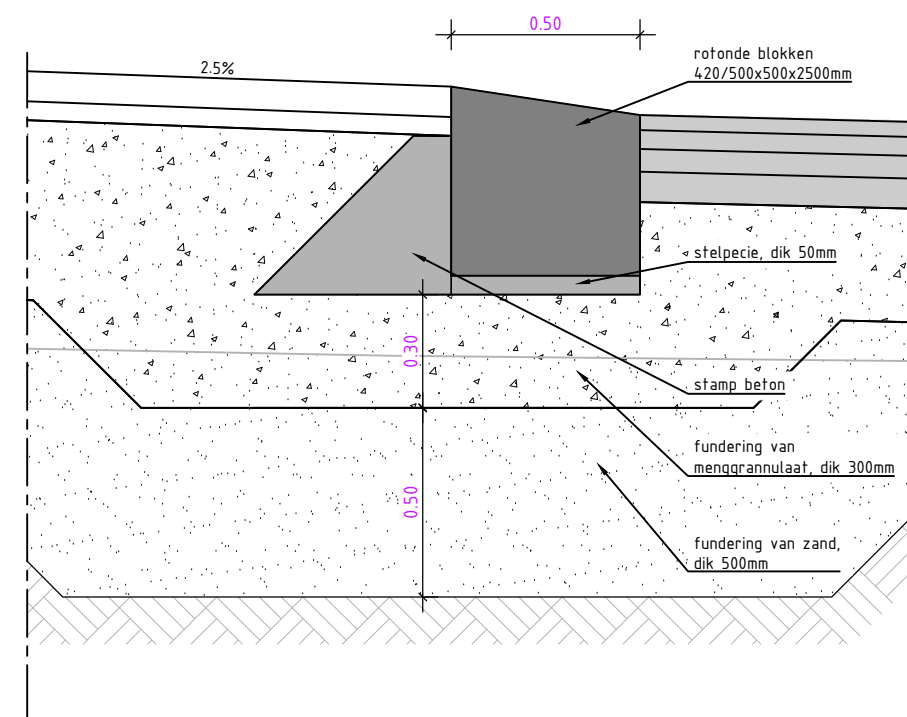


Detail rotondeblokken

SCHAAL 1 : 20

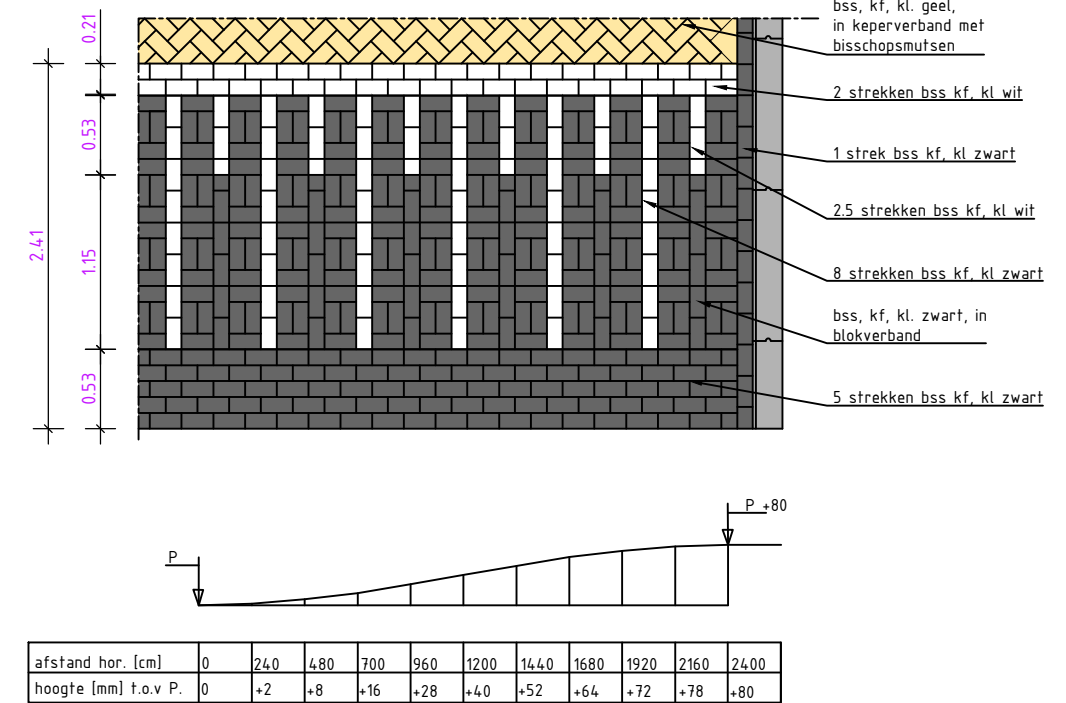

Detail taludmarkering

SCHAAL 1 : 50

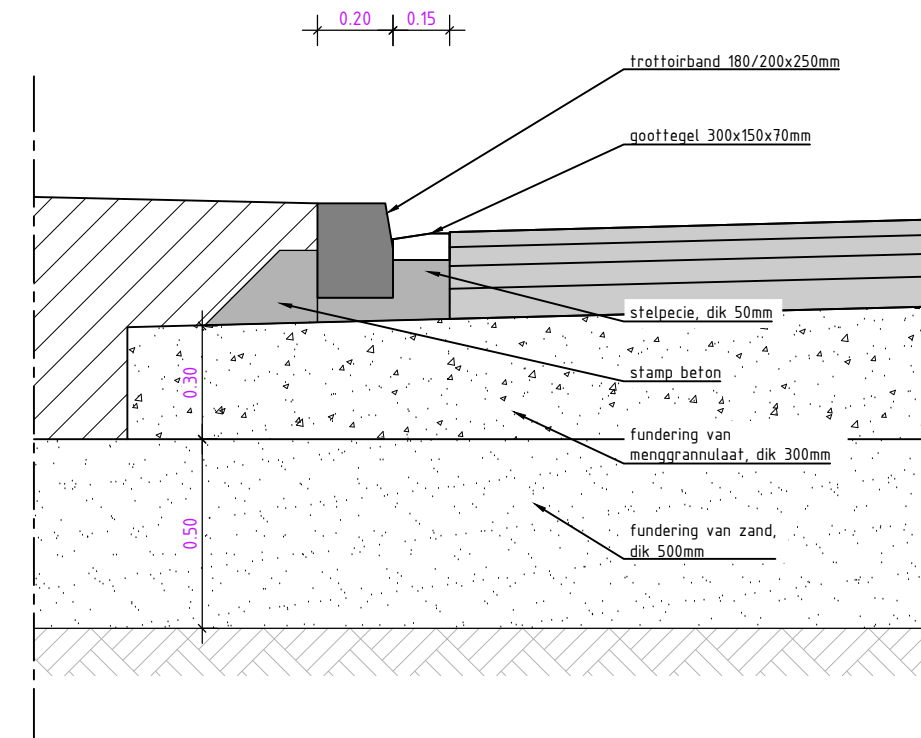

Detail goottegelf

SCHAAL 1 : 20

Gebouwlocatie en afmetingen ter indicatie, maten kunnen afwijken
Maten in meters, tenzij anders vermeld
Peilmaten in meters t.o.v. N.A.P., tenzij anders vermeld
Materialen in mm, tenzij anders vermeld
Diameters in mm, tenzij anders vermeld



Adviesbureau voor Civiele techniek, Infrastructuur en Milieu

Rembrandtlaan 650
3362 AW Sliedrecht
Telefoon: (0184) 677500
Email: algemeen@adcim.nl

Project Aanleg rotonde Zuidplaspweg
te Zevenhuizen

Opdrachtgever Gemeente Zuidplas

Onderdeel Situatie te maken werk
details

Rev.	Wijziging	Dat.	Get.	Acc.	Projectnummer	Tekeningnummer	Formaat
1					20180275	50	A2
2					Besteknummer	Bijlagennummer	Schaal
3					20180275-D-B-1	--	div.
4					Get.	Gez.	Acc.
5					Dat.	Datum	Filenaam
6					DTL	PvdL	PvdL
7					22-02-2019	20180275-D50.dwg	

Definitief