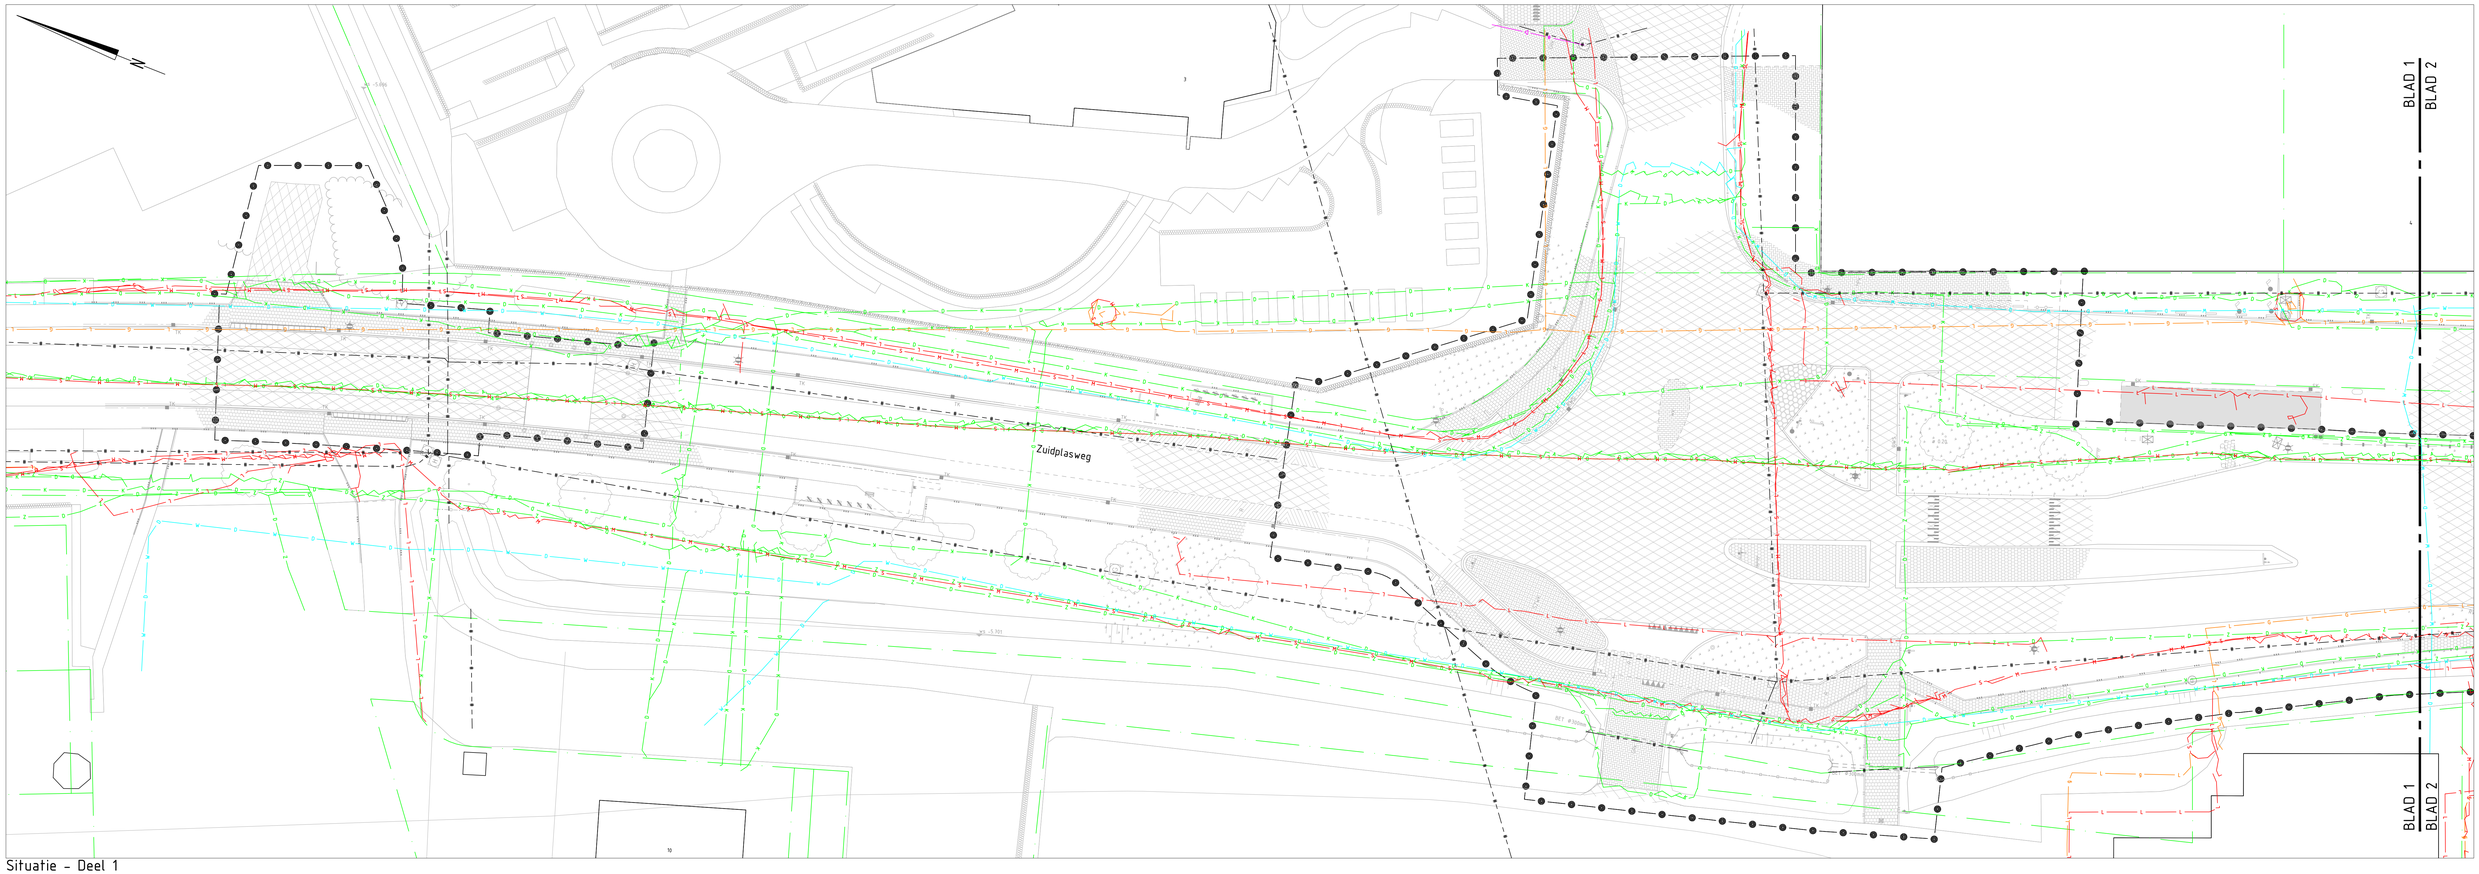

Situatie - Deel 1

SCHAAL 1 : 200

Legenda

D	A	Datatransport - Alliander Telecom
D	K	Datatransport - KPN
D	L	Datatransport - Liander
D	RF	Datatransport - Reggefiber
D	Z	Datatransport - Ziggo
L	E	Electra - spanning - laag
L	L	Electra - spanning - laag - Liander
M	S	Electra - spanning - midden - Stedin
G	L	Gas - hoge druk - Liander
G	L	Gas - (lage druk) - Liander
W	D	Water - Dunea
		Vrijverval riool - Gemeente
R	G	Druk riool - Gemeente
	D	Druk riool - Waterschap
I	I	Buisleiding gevaarlijke inhoud - Gasunie
O	O	Overig - Gemeente

Situatie

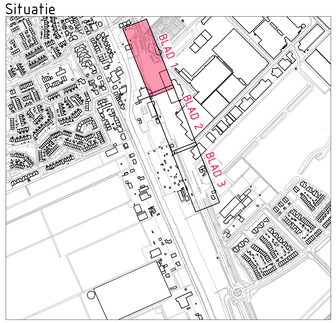

Gebouwlocatie en afmetingen ter indicatie, maten kunnen afwijken
Maten in meters, tenzij anders vermeld
Peilmaten in meters t.o.v. N.A.P., tenzij anders vermeld
Materialen in mm, tenzij anders vermeld
Diameters in mm, tenzij anders vermeld

0 2 4 6 8m

ADCIM
Adviesbureau voor Civiele techniek, Infrastructuur en Milieu
Rembrandtlaan 45/E
3362 AW Sliedrecht
Telefoon: (0184) 437500
Email: algemeen@adcim.nl

Project: Aanleg rotonde Zuidplasweg te Zevenhuizen

Definitief

Opdrachtgever: Gemeente Zuidplas

Onderdeel: Bestaande situatie
kabels en leidingen

Rev.	Wijziging	Dat.	Get.	Acc.	Projectnummer	Tekeningnummer	Formaat
A	Diverse aanpassingen	18-03-2019	DFL	PvdL	20180275	T1.1	A1-1189mm
					Bestelnummer	Bijlagenummer	Schaal
					20180275-D-B-1	---	1:200
			Get.	Gez.	Acc.	Datum	Filenaam
			DFL	PvdL	PvdL	22-02-2019	20180275-D11.dwg