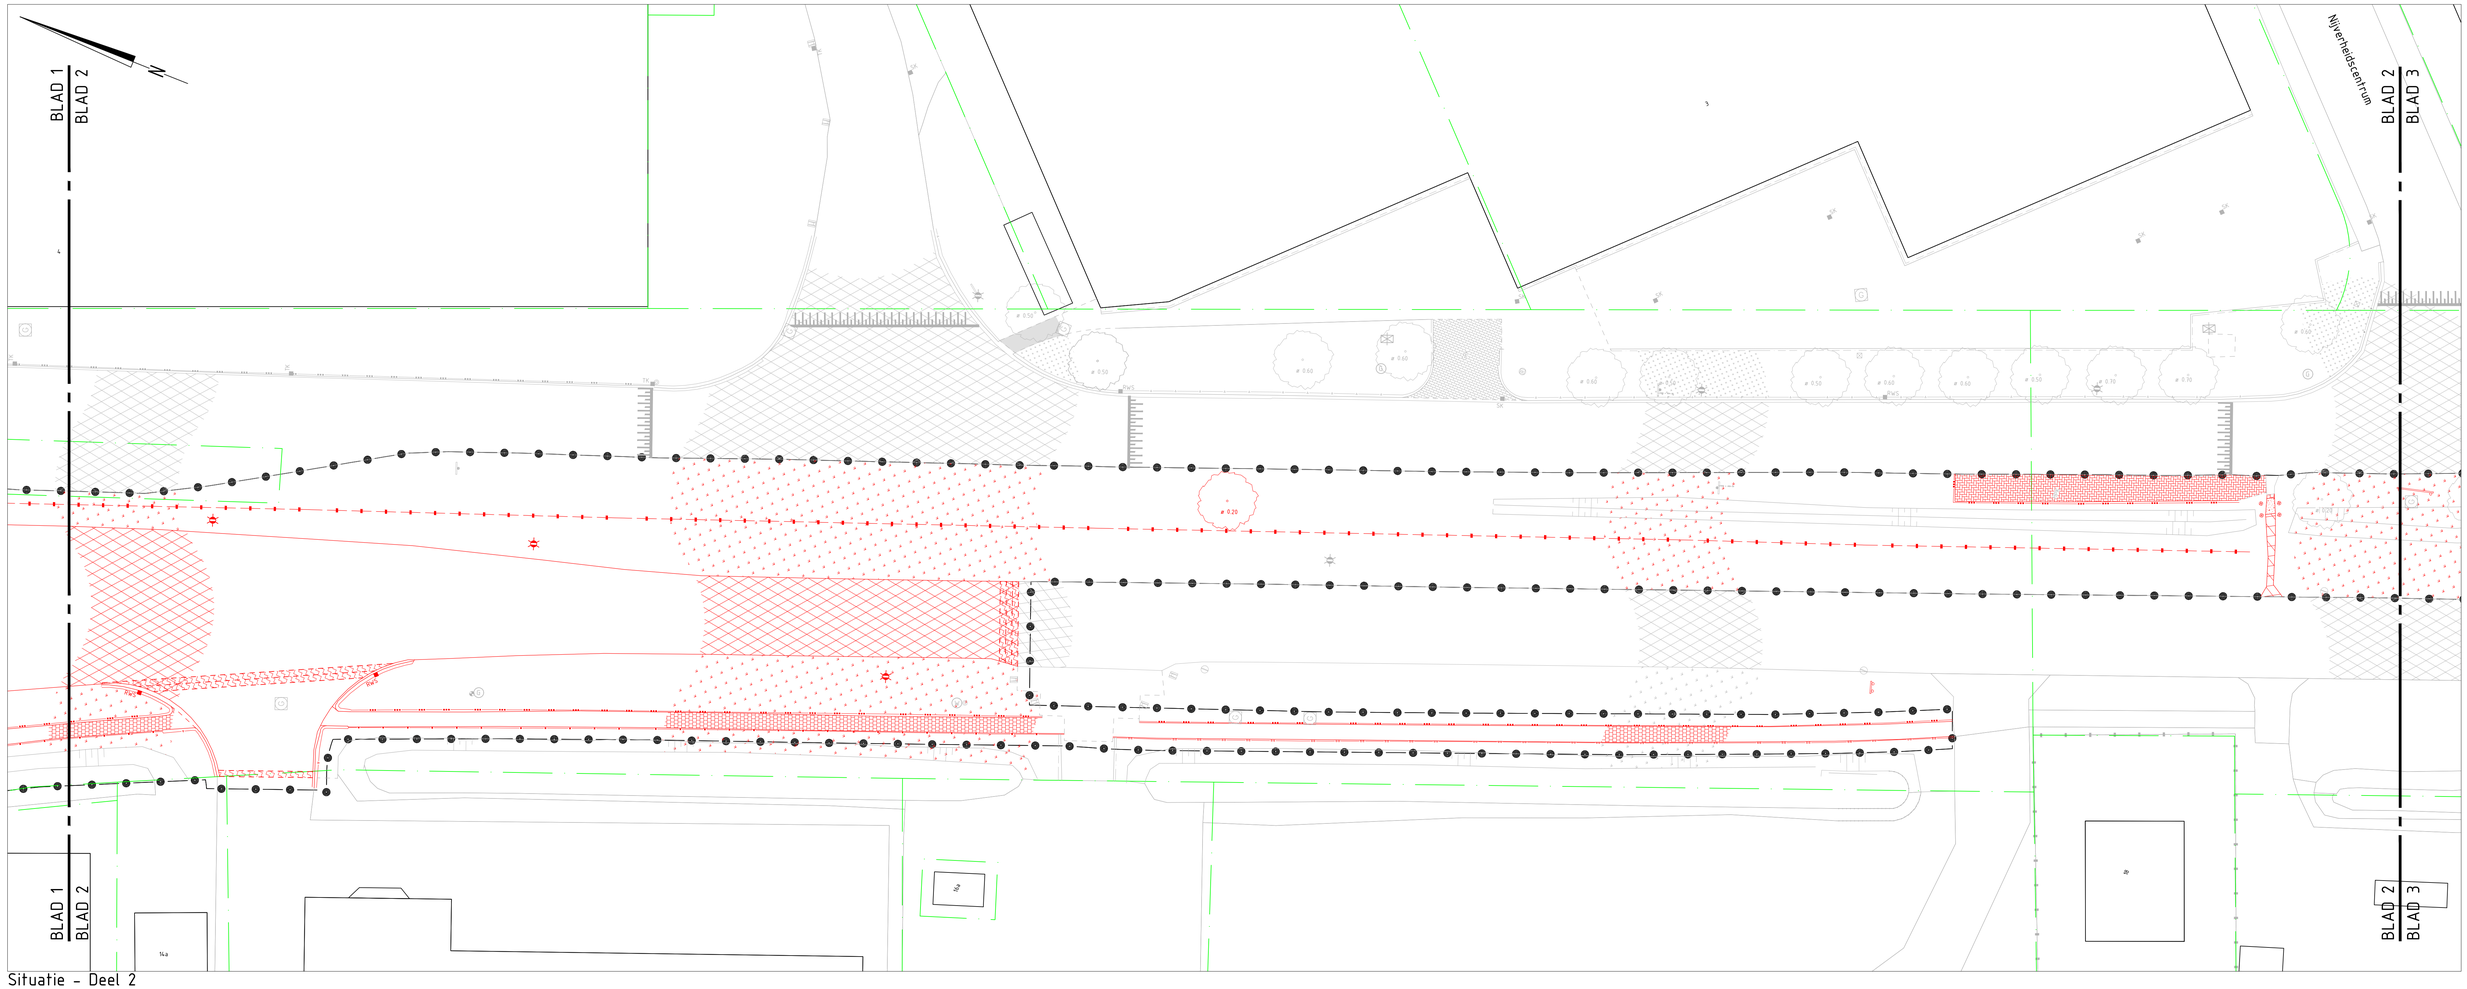

Situatie - Deel 2

SCHAAL 1 : 200

Legenda

- asfalt
- asfalt rood
- freesvak (trapsgewijs)
- bss, kf, kl. antraciet, in halfsteensverband
- bss, kf, kl. grijs, in elleboogverband
- bss, kf, kl. wit, in halfsteensverband
- bss, kf, kl. heidepaars, in elleboogverband
- sbs, kf, kl. wit-zwart, in blokverband
- betontegels 300x300mm, kl. grijs, in halfsteensverband
- betontegels 300x300mm, kl. rood, in halfsteensverband
- basalton, dikte 150mm
- halfverharding - schelpen
- gras
- draglineschotten (tijdelijk)
- betonplaten 2.00x2.00m
- opsluitband 60x200mm
- opsluitband 100x200mm
- opsluitband 150x400mm (gebruik als stootband)
- gazonband 100x200mm
- trottoirband 130/150x250mm
- trottoirband 180/200x250mm
- RWS band 115/225x240mm
- Leiconband B4
- inritband
- kant verharding
- zaagsnede
- hekwerk h=0,50m, buis verzinkt Ø50 door kunststof paal Ø100
- kadastrale grens volgens Kadata.nl
- betonnen paal
- betonnen paal ø700mm
- kunststof diamantkop paal
- houten diamantkop paal
- kunststof zuil
- jumbo blok
- haaientandtegel
- betonelement 500x500x450
- lichtmast
- reclamezuil
- verkeersbord met paal met typeaanduiding
- verkeersbord met 2 palen
- bouw/infobord
- ø 0.10 — boom met stamdiameter in meters
- TK — trottoirkolk
- SK — straatkolk
- RWS
- DEI ø300mm — duiker
- drempelmarkering

Situatie

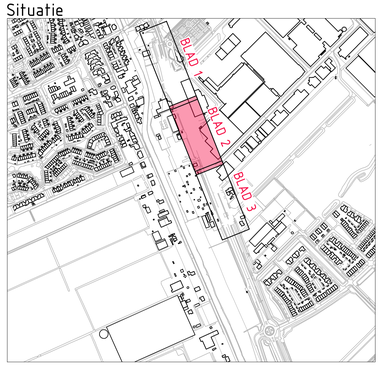

Gebouwlocatie en afmetingen ter indicatie, maten kunnen afwijken
Maten in meters, tenzij anders vermeld
Peilmaten in meters t.o.v. N.A.P., tenzij anders vermeld
Materialen in mm, tenzij anders vermeld
Diameters in mm, tenzij anders vermeld

0 2 4 6 8m

ADCIM
Adviesbureau voor Civiele techniek, Infrastructuur en Milieu
Rembrandtlaan 650
3362 AW Sliedrecht
Telefoon: (0184) 637500
Email: algemeen@adcim.nl

Project: Aanleg rotonde Zuidplasweg te Zevenhuizen

Definitief

Opdrachtgever: Gemeente Zuidplas

Onderdeel: Bestaande situatie
opruimwerkzaamheden

Rev.	Wijziging	Dat.	Get.	Acc.	Projectnummer	Tekeningnummer	Formaat
A	Diverse aanpassingen	18-03-2019	DTL	PvdL	20180275	13.2	A1-1050mm
					Besteknummer	Bijlagenummer	Schaal
					20180275-D-B-1	--	1:200
			Get.	Gez.	Acc.	Datum	Filenaam
			DTL	PvdL	PvdL	22-02-2019	20180275-013.dwg