
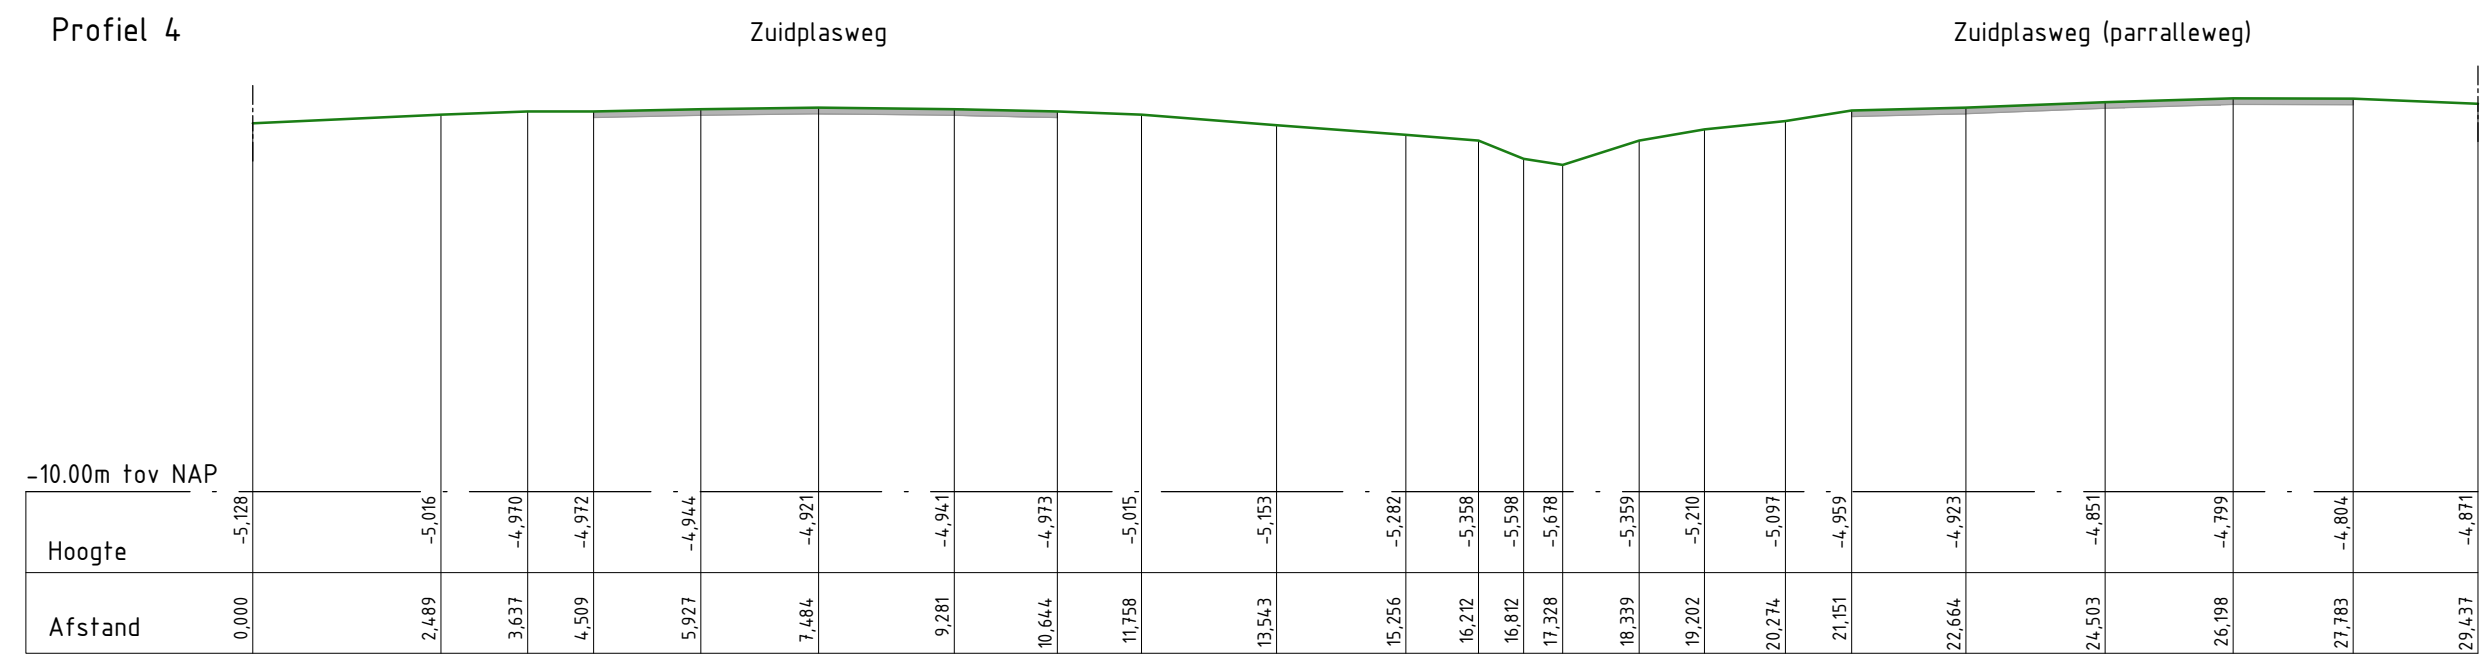
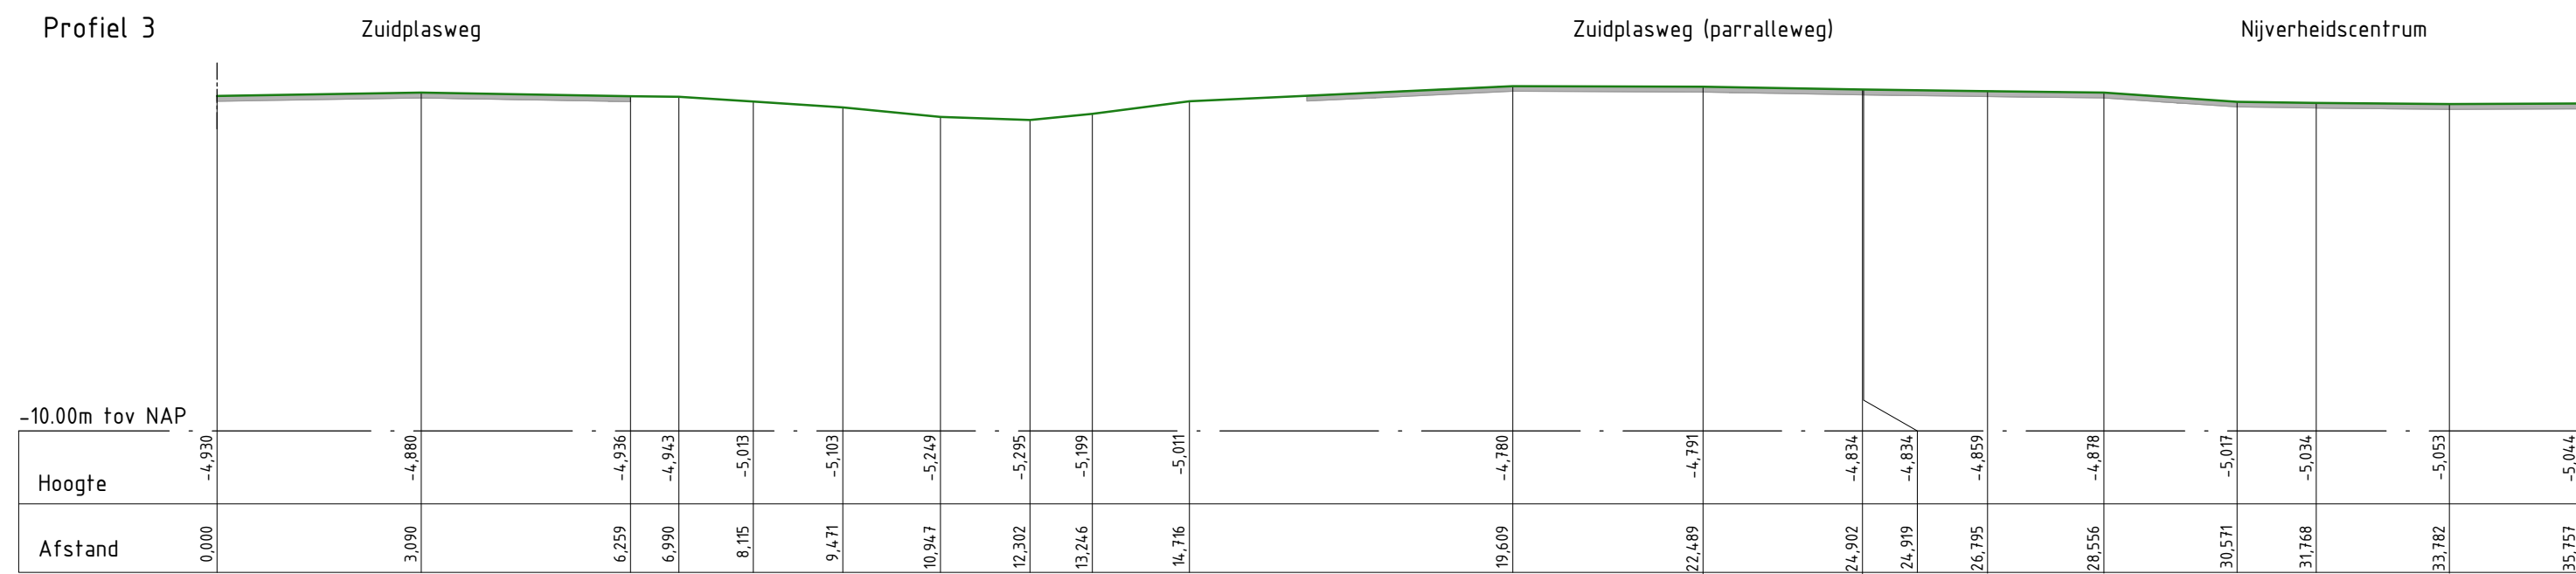
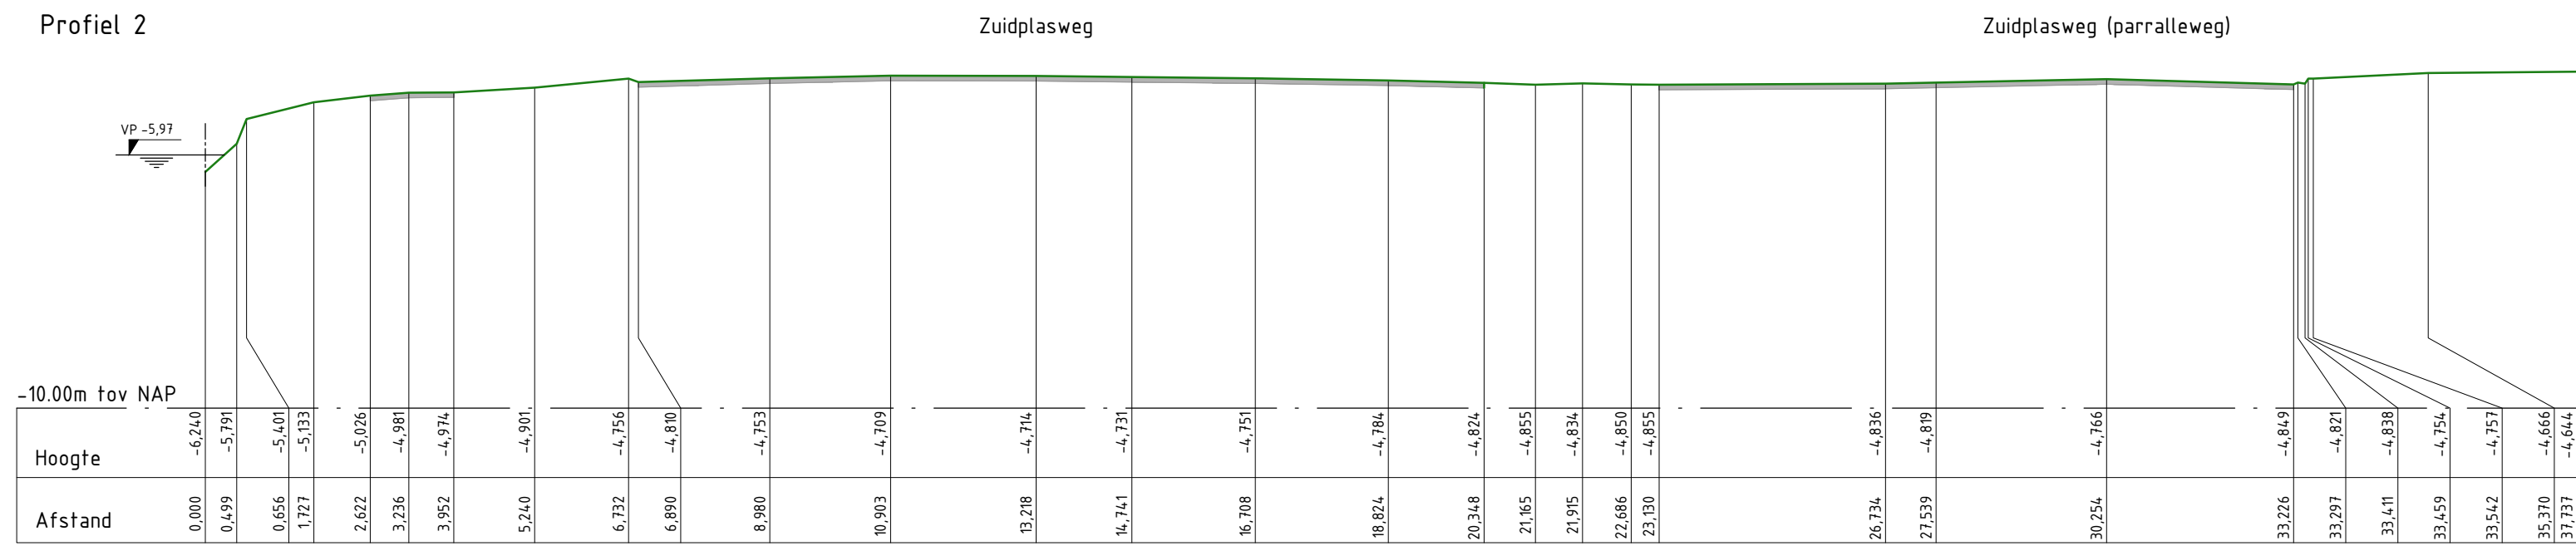


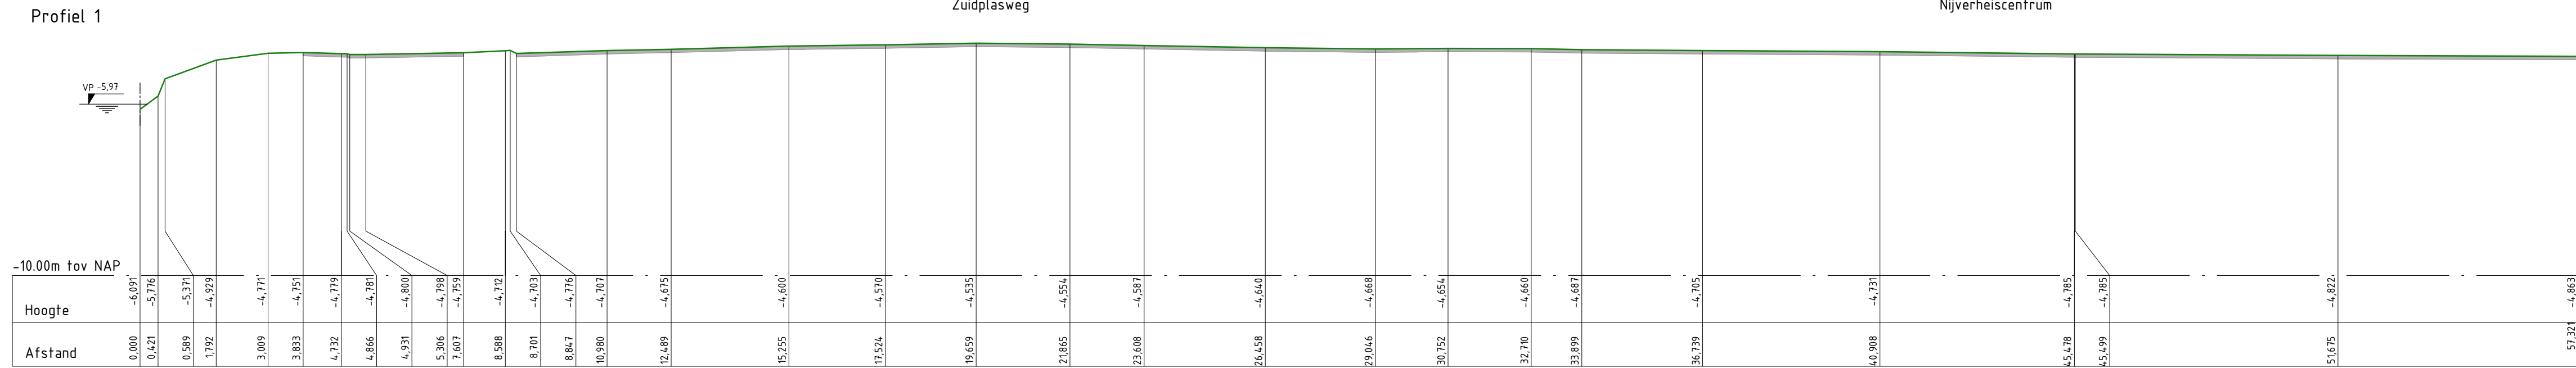

ADCM

Adviesbureau voor Civiele techniek, Infrastructuur en Milieu

Rembrandtlaan 650
3362 AW Sliedrecht
Telefoon: (0184) 677500
Email: algemeen@adcm.nl

Project

Aanleg rotonde Zuidplaspweg
te Zevenhuizen

Opdrachtgever

Gemeente Zuidplas

Onderdeel

Bestaande situatie
profielen

Definitief

Rev.	Wijziging	Dat.	Get.	Acc.	Projectnummer	Tekeningnummer	Formaat
A	Diverse aanpassingen	18-03-2019	[DNL]	[Pvdl]	[20180275]	[20]	[A1]
					Besteknummer	Bijlagennummer	Schaal
					[20180275-D-B-1]	--	1:100
			Get.	Gez.	Acc.	Datum	Besteknummer
			[DNL]	[Pvdl]	[Pvdl]	22-02-2019	[20180275-D20.dwg]