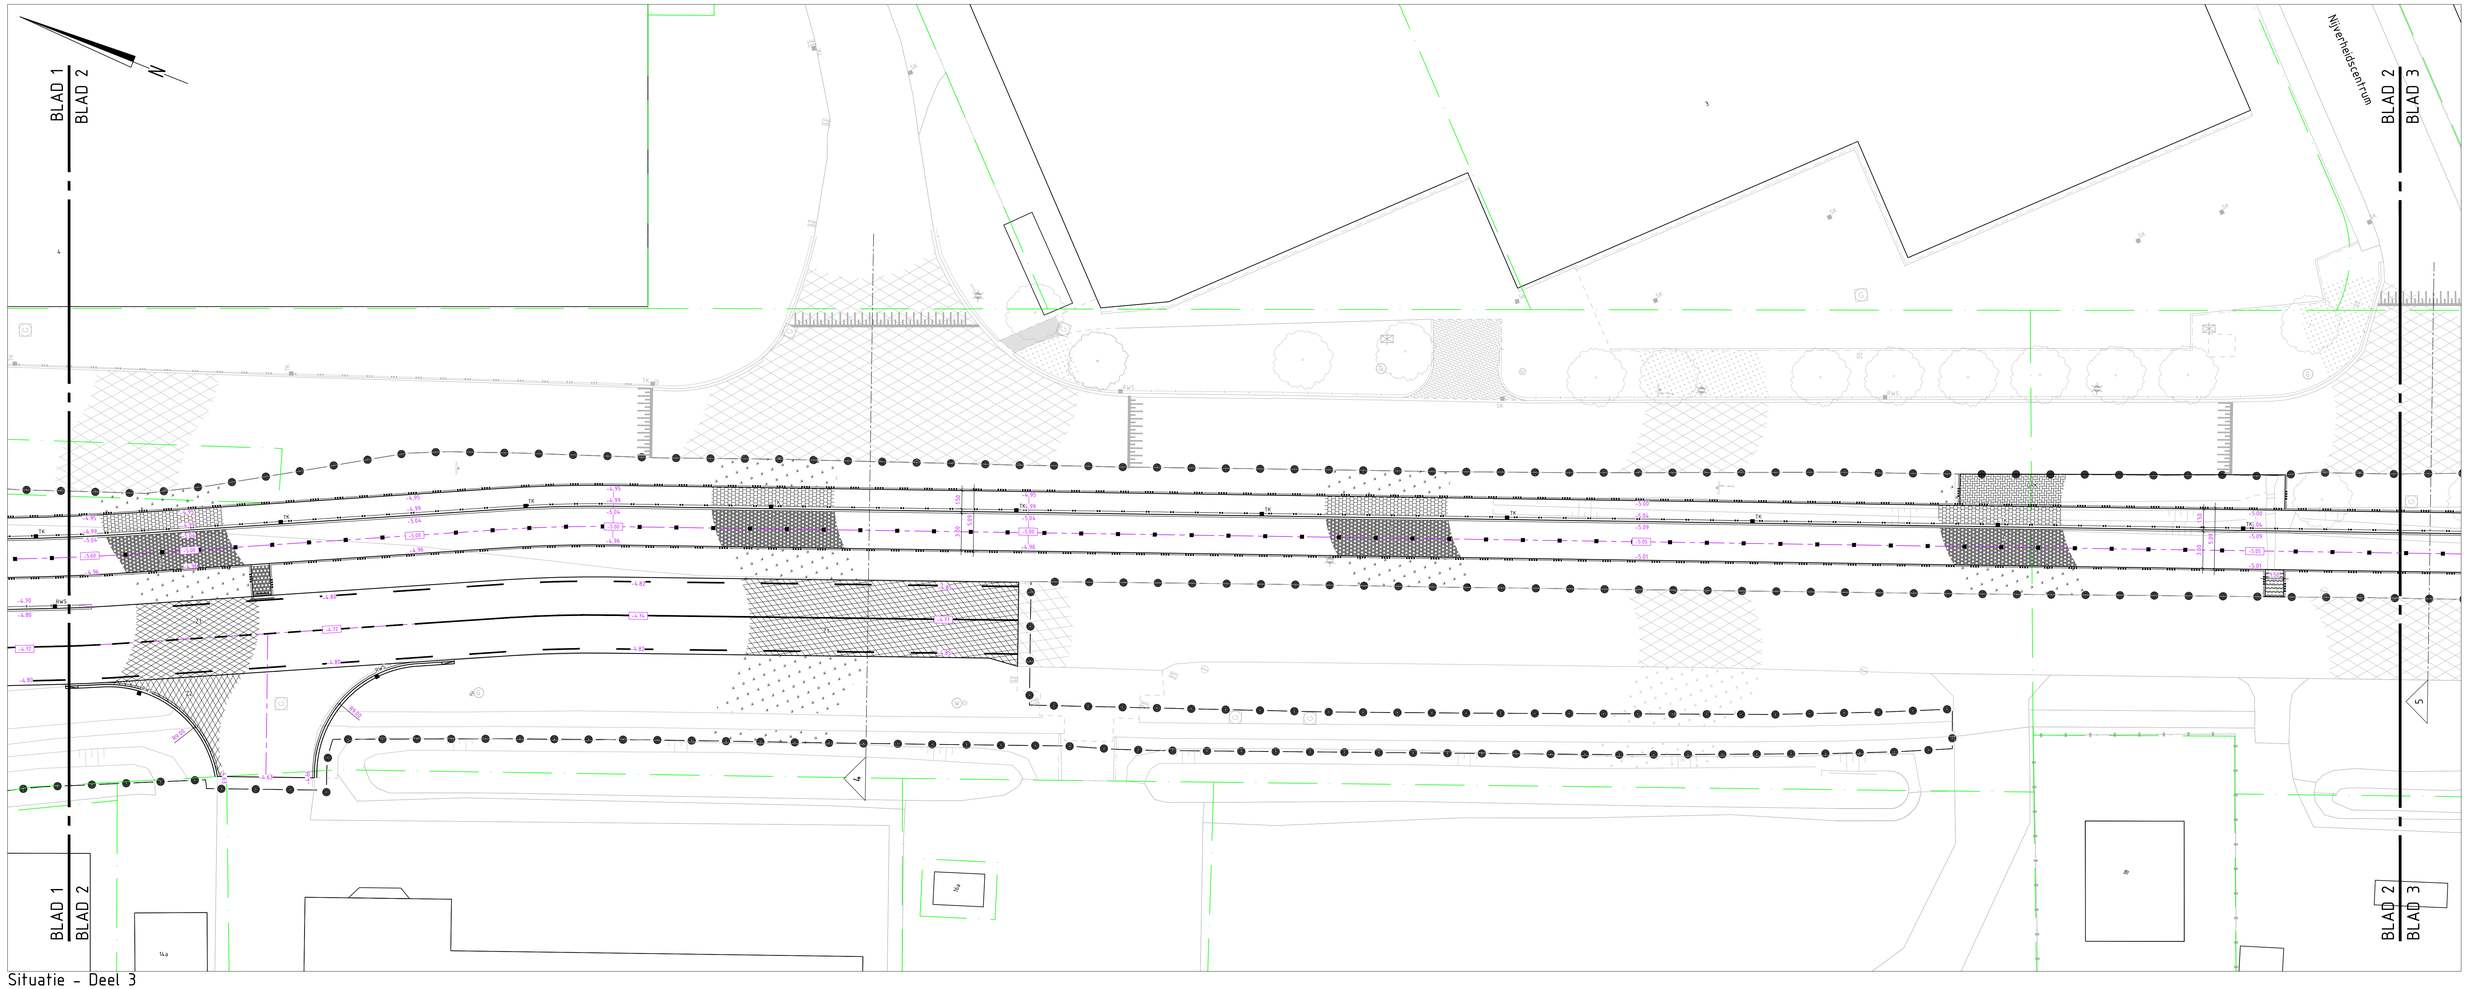

Situatie - Deel 3

SCHAAL 1 : 200

Legenda

asfalt, kleur zwart, laagdikte 230mm	grasbetontegels 400x600x120mm, kleur grijs
asfalt, kleur zwart, vervangen deklaag 40mm	bedrijfsvloerplaat 2.00x2.00m, dikte 160mm
asfalt, kleur zwart, laagdikte 170mm	beplanting Lonicera Nitida, plantmaat C2, 4st/m2 planten in wildverband
asfalt, kleur rood, laagdikte conform aangrenzende constructie	inzaaien met grasmengsel
bss, kf, kl. antraciet, in keperverband	opsluitband 100x200mm, kleur grijs
bss, kf, kl. grijs, in halfsteensverband	opsluitband 120x250mm, kleur grijs
	opsluitband 200x250mm, kleur grijs
bss, kf, kl. grijs, in elleboogverband	geleideband 50/200x250mm, kleur grijs
	RWS-band 110/220x250mm, kleur grijs
bss, kf, kl. geel, in keperverband	trottoirband 180/200x250mm, kleur grijs
	rotondeband 420/500x500x2500, kleur grijs
bss, kf, kl. rood, in elleboogverband	verlaagde band inclusief verloopstukken
bss, kf, herstraten, div. verbanen en kleuren	gooitegel 150x300x50/70mm, kleur grijs
	as-weg
molgoot, bss, kf, kl. grijs, halfsteensverband breedte 7 strekken	materiaalgrens
	insteek
betontegels 300x300x45mm, kleur grijs	waterlijn
	beschoeiing
betontegels 300x300x80mm, kleur grijs	kadastrale grens volgens Kadata.nl
	markering "type" doorgetrokken dikte 0.10m
betontegels 300x300x80mm, kleur rood	markering "type" doorgetrokken dikte 0.15m
	markering "type" doorgetrokken dikte 0.30m
basalton, kleur grijs	markering "type" streep 1-3m dikte 0.10m
	markering "type" streep 3-3m dikte 0.10m

	markering "type" streep 1.00-1.00m breedte 0.10m
	markering "type" streep 0.30-2.70m breedte 0.30m in bestr.
	markering haaientanden 0.30x0.30m
	markering haaientanden 0.50x0.50m
	markering blokmarkering, 0.50x0.50m
	haaientand tegels 500x500x80mm
30	symbool markering, hoogte 1.60m
	nutstraché, breedte 1.50m
15.99+	ontwerhoogte as
0.60	ontwerphoogte
	lichtmast (posities n.t.b.)
	bord met 1 paal, type conform bebordingsplan
	bord met 2 palen, type conform bebordingsplan
G	op hoogte brengen straatpot gas
W	op hoogte brengen straatpot water
DK	straatkolk
TK	trottoirkolk
RWS	trottoirkolk inpasbaar in RWS-band
	talud markering van bss, kf, kl wit en zwart

Situatie

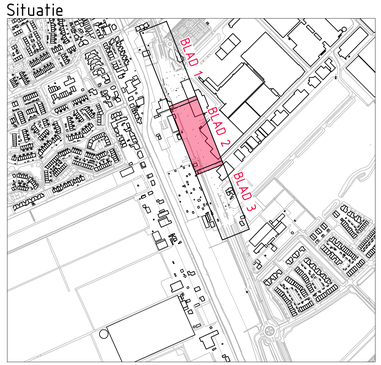

Gebouwlocatie en afmetingen ter indicatie, maten kunnen afwijken
Maten in meters, tenzij anders vermeld
Peilmaten in meters t.o.v. N.A.P., tenzij anders vermeld
Maferialen in mm, tenzij anders vermeld
Diameters in mm, tenzij anders vermeld

ADCIM
Adviesbureau voor Civiele techniek, Infrastructuur en Milieu
Renbrandtlaan 650
3362 AW Sliedrecht
Telefoon: (0184) 677500
Email: algemeen@adcim.nl

Project: Aanleg rotonde Zuidplasweg te Zevenhuizen

Definitief

Opdrachtgever: Gemeente Zuidplas

Onderdeel: Situatie te maken werk inrichting

Rev.	Wijziging	Dat.	Get.	Acc.	Projectnummer	Tekeningnummer	Formaat
A	Diverse aanpassingen	18-03-2019	DTL	PvdL	20180275	30.2	A1-1050mm
					Bestek nummer	Bijlagenummer	Schaal
					20180275-D-B-1	--	1:200
			Get.	Gez.	Acc.	Datum	Filenaam
			DTL	PvdL	PvdL	22-02-2019	20180275-030.dwg