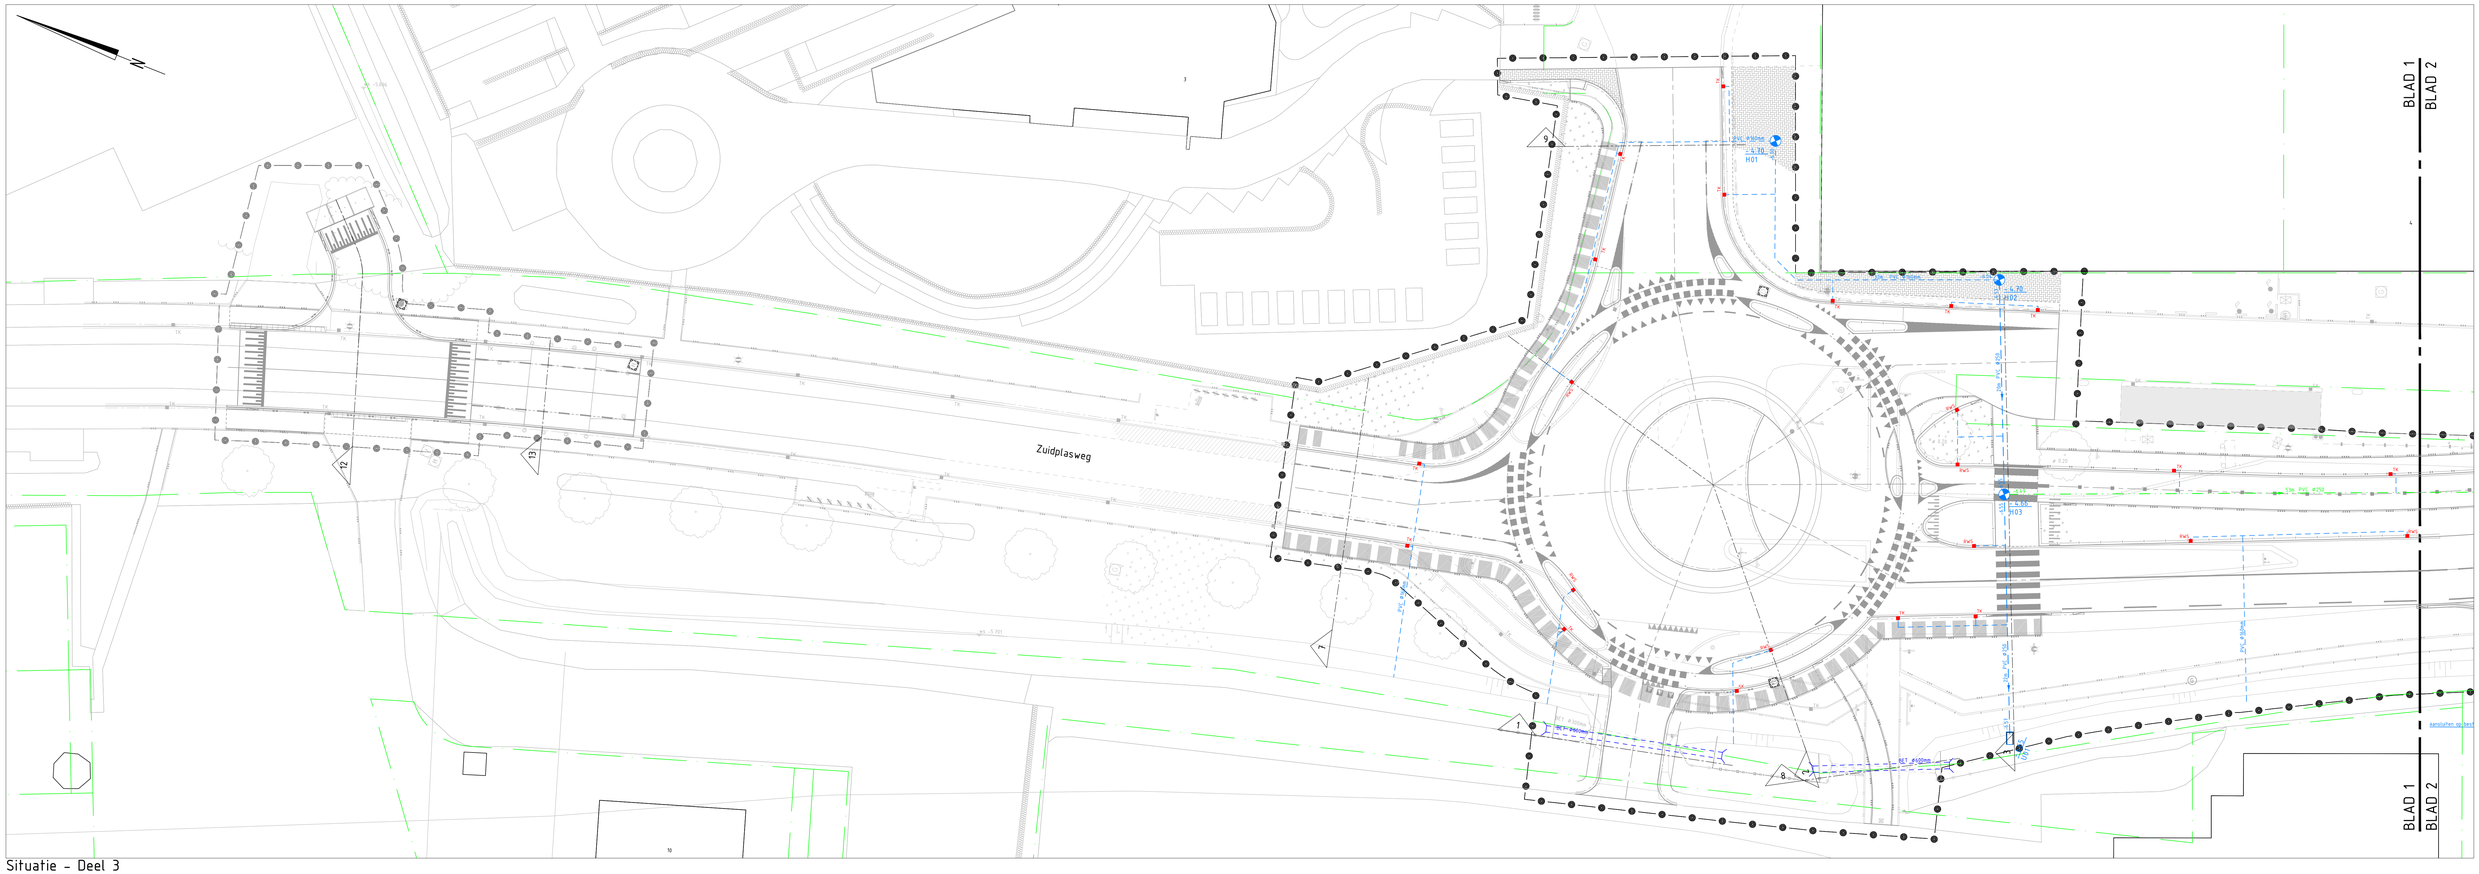

Situatie - Deel 3

SCHAAL 1 : 200

Legenda

...___ ...___	DT-leiding inclusief leidinggegevens
— — —	duiker inclusief materiaal en diameter
— — —	HWA kolkleiding Ø 125mm tenzij anders vermeld
...___ ...___	HWA transportleiding inclusief leidinggegevens
	straatkolk
	trottoirkolk
	trottoirkolk inpasbaar in RWS-band
	op hoogte brengen putafdekking
-0.00 IT00	ITR inspectieput kunststof met putnummer en dekselhoogte
-0.00 H00	HWA inspectieput kunststof met putnummer en dekselhoogte
-0.00 U00	HWA uitstroombak kunststof met versterkingsribben

Situatie

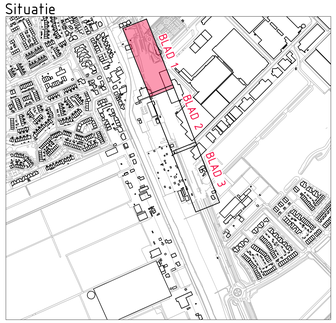

Gebouwlocatie en afmetingen ter indicatie, maten kunnen afwijken
Maten in meters, tenzij anders vermeld
Peilmaten in meters t.o.v. N.A.P., tenzij anders vermeld
Materialen in mm, tenzij anders vermeld
Diameters in mm, tenzij anders vermeld

ADCIM
Adviesbureau voor Civiele techniek, Infrastructuur en Milieu
Rembrandtlaan 45G
3362 AW Sliedrecht
Telefoon: (0184) 439500
Email: algemeen@adcim.nl

Project: Aanleg rotonde Zuidplasweg te Zevenhuizen

Definitief

Opdrachtgever: Gemeente Zuidplas

Onderdeel: Situatie te maken werk
riolering

Rev.	Wijziging	Dat.	Get.	Acc.	Projectnummer	Tekeningnummer	Formaat
A	Diverse aanpassingen	18-03-2019	DFL	PvdL	2018027.5	311	A1-118990M
					Bestelnummer	Bijlagenummer	Schaal
					2018027.5-D-B-1	---	1:200
			Get.	Gez.	Acc.	Datum	Filenaam
			DFL	PvdL	PvdL	22-02-2019	2018027.5-031.dwg