

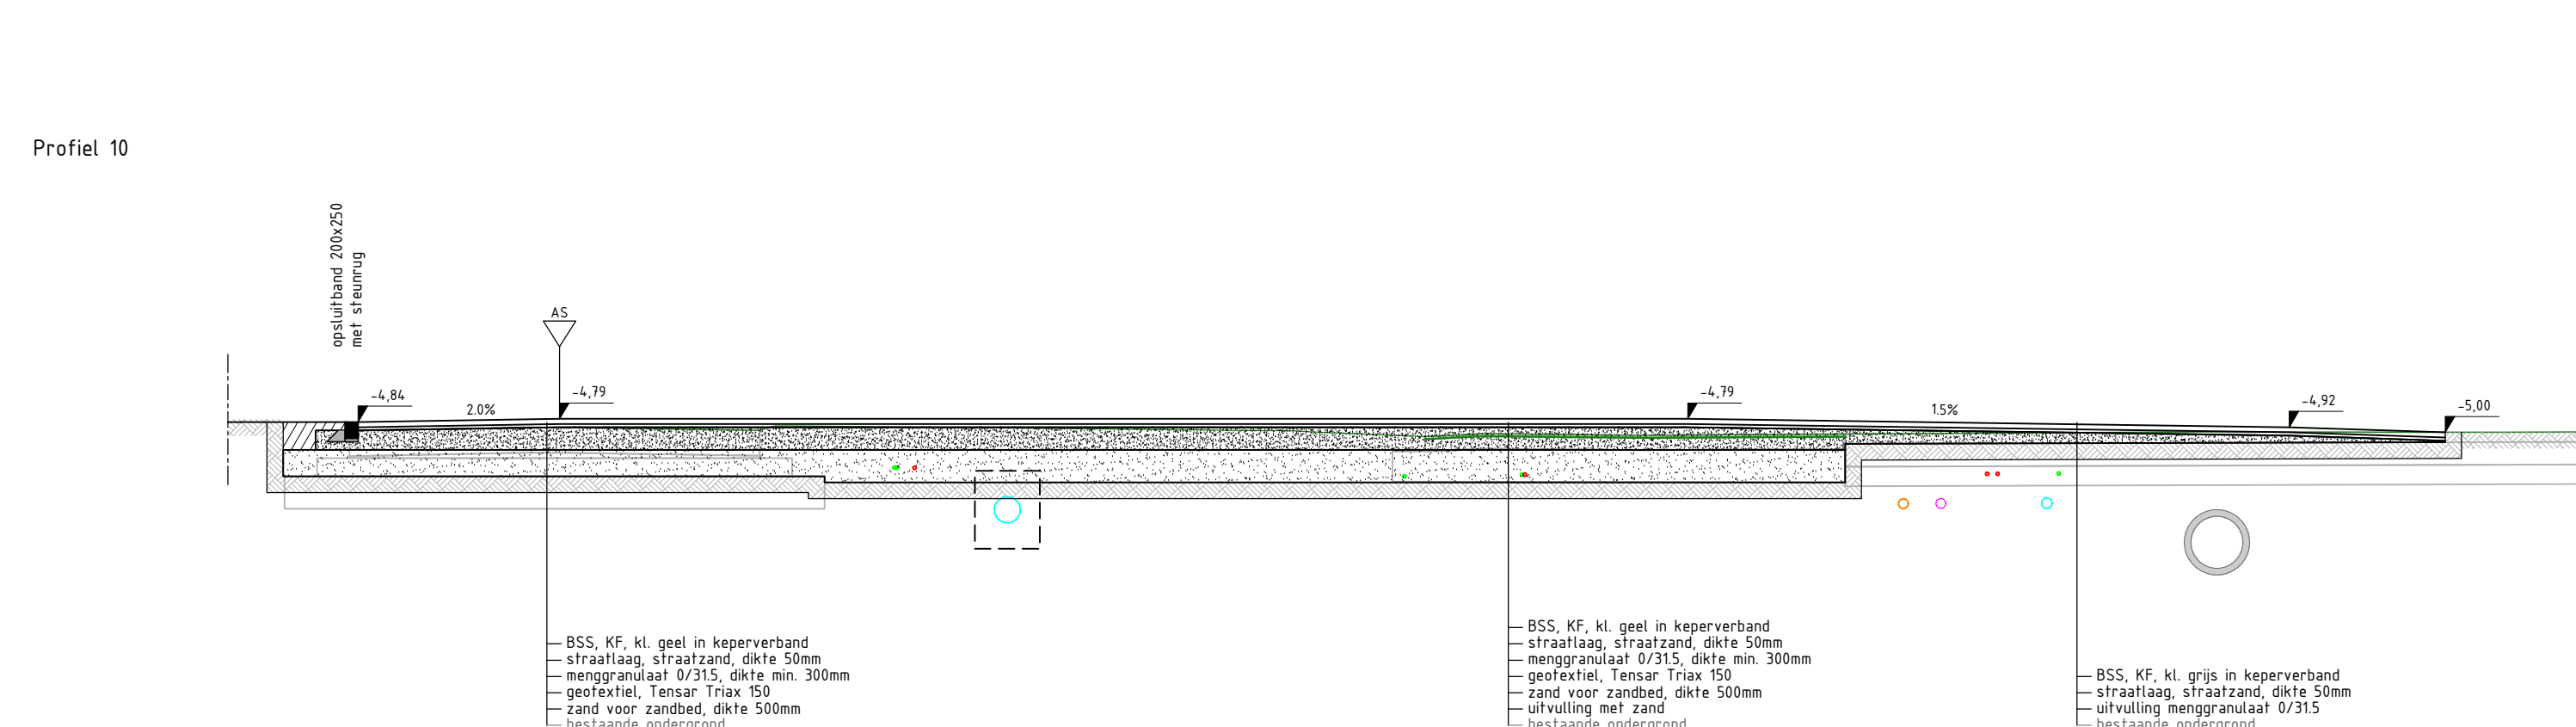
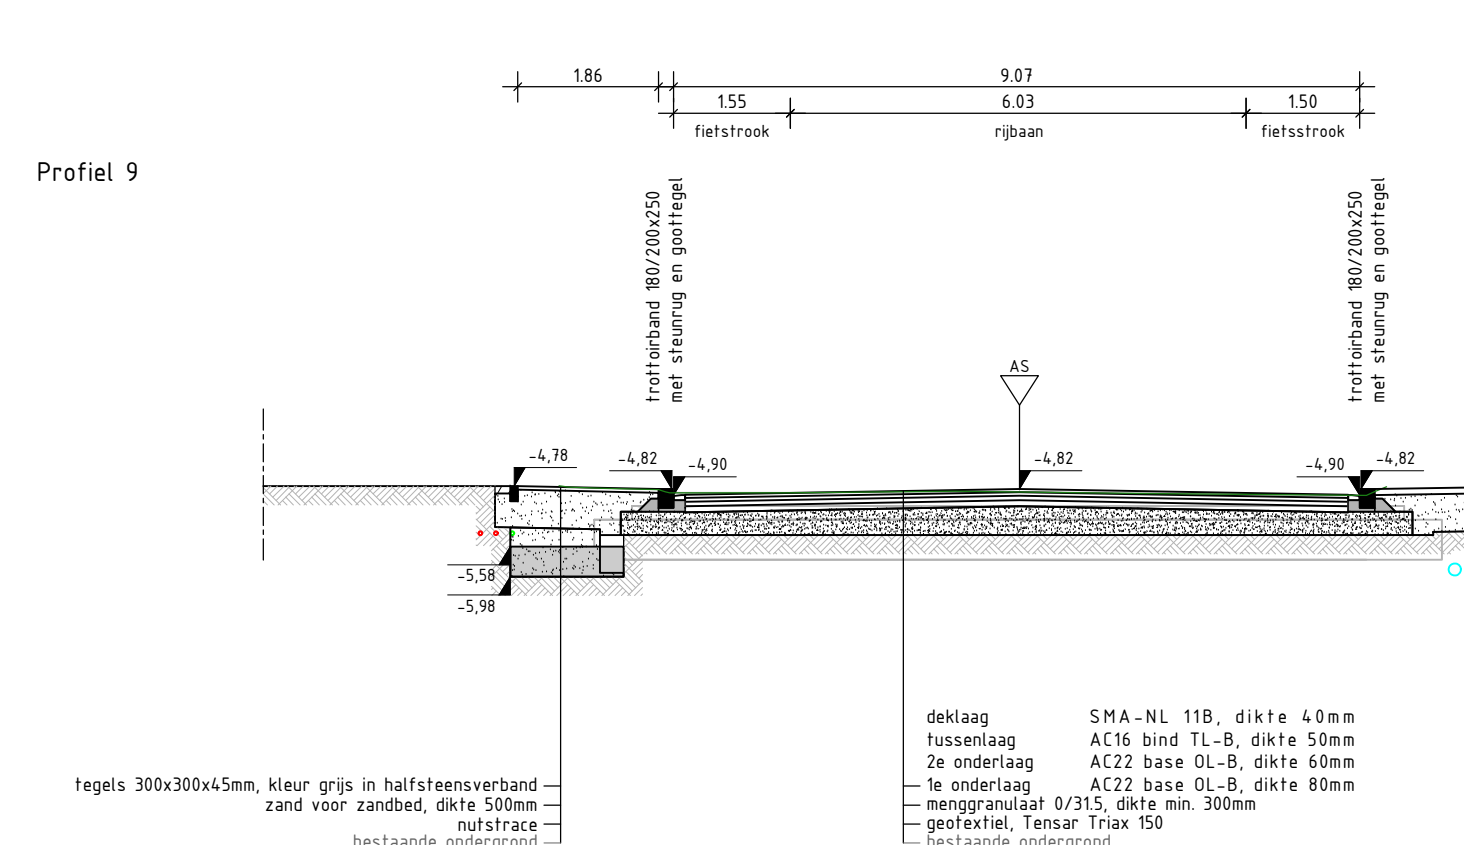
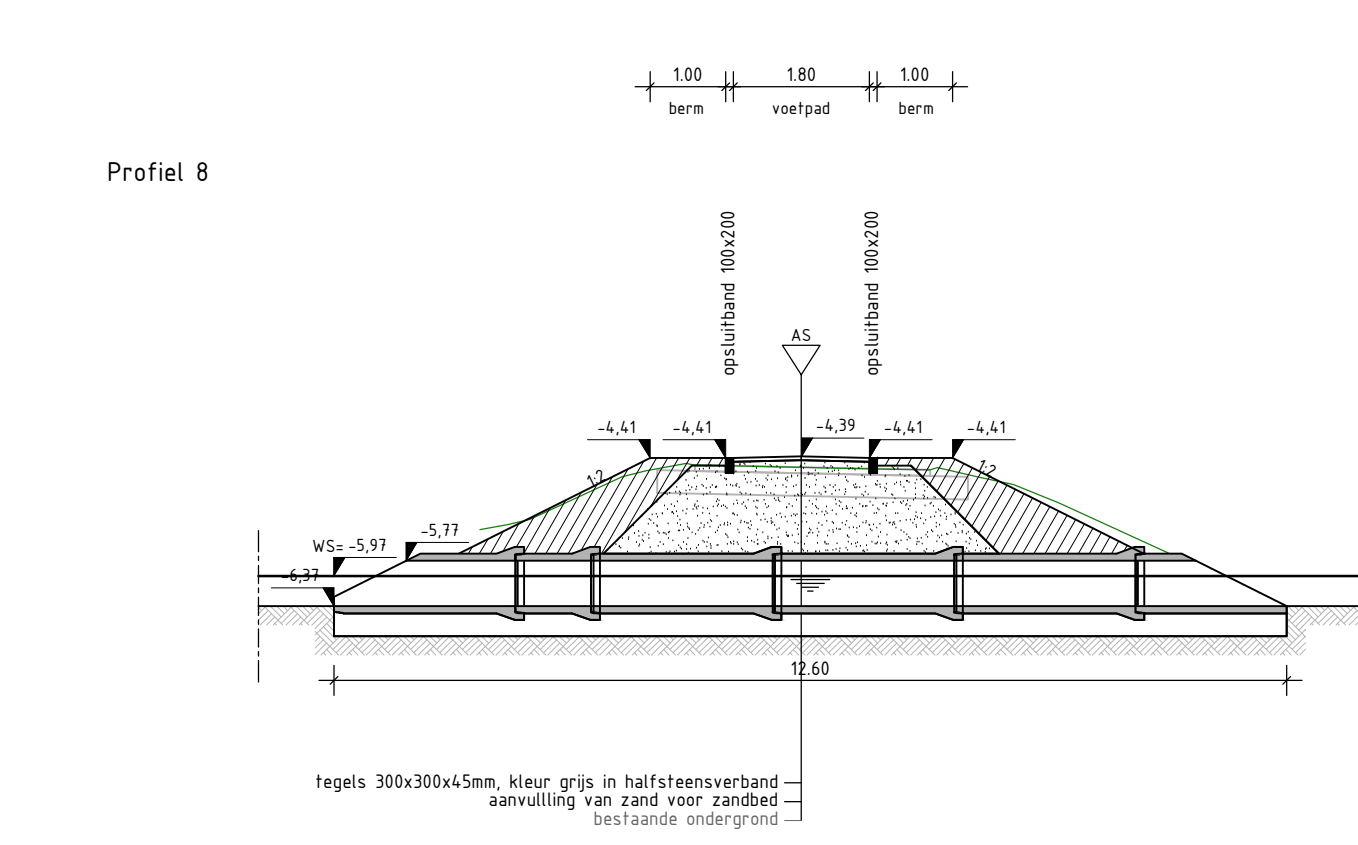
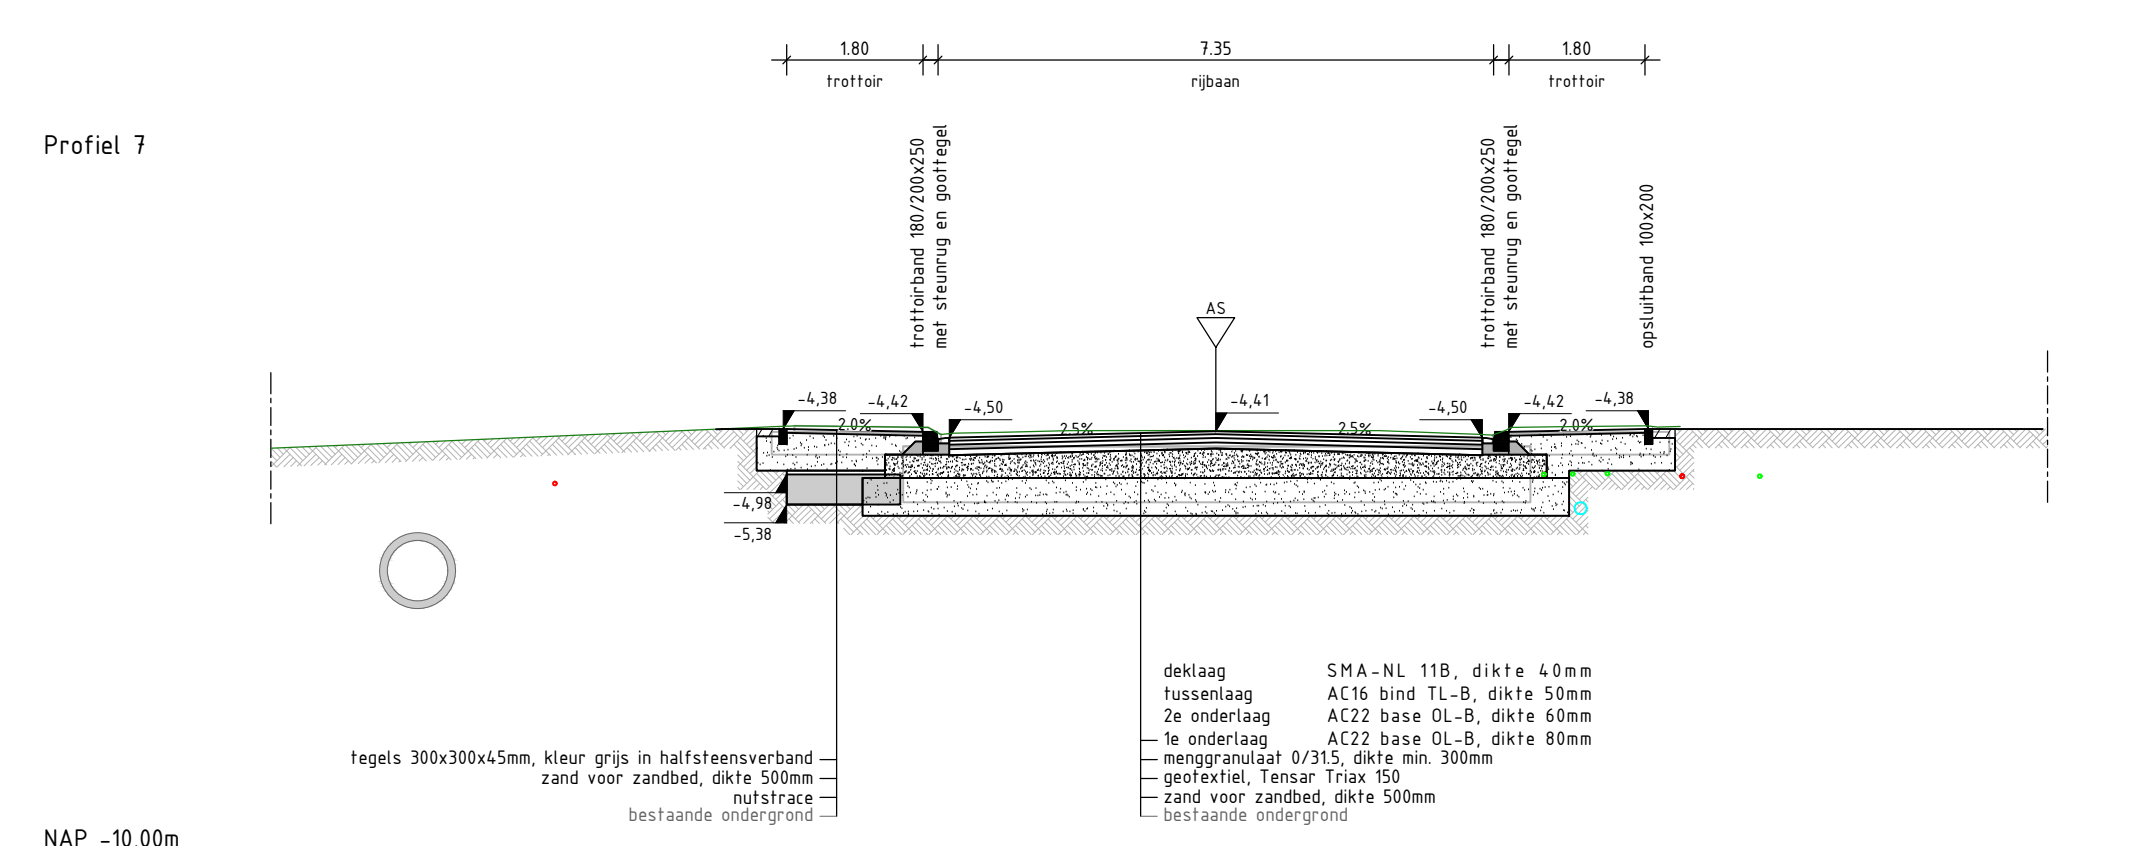
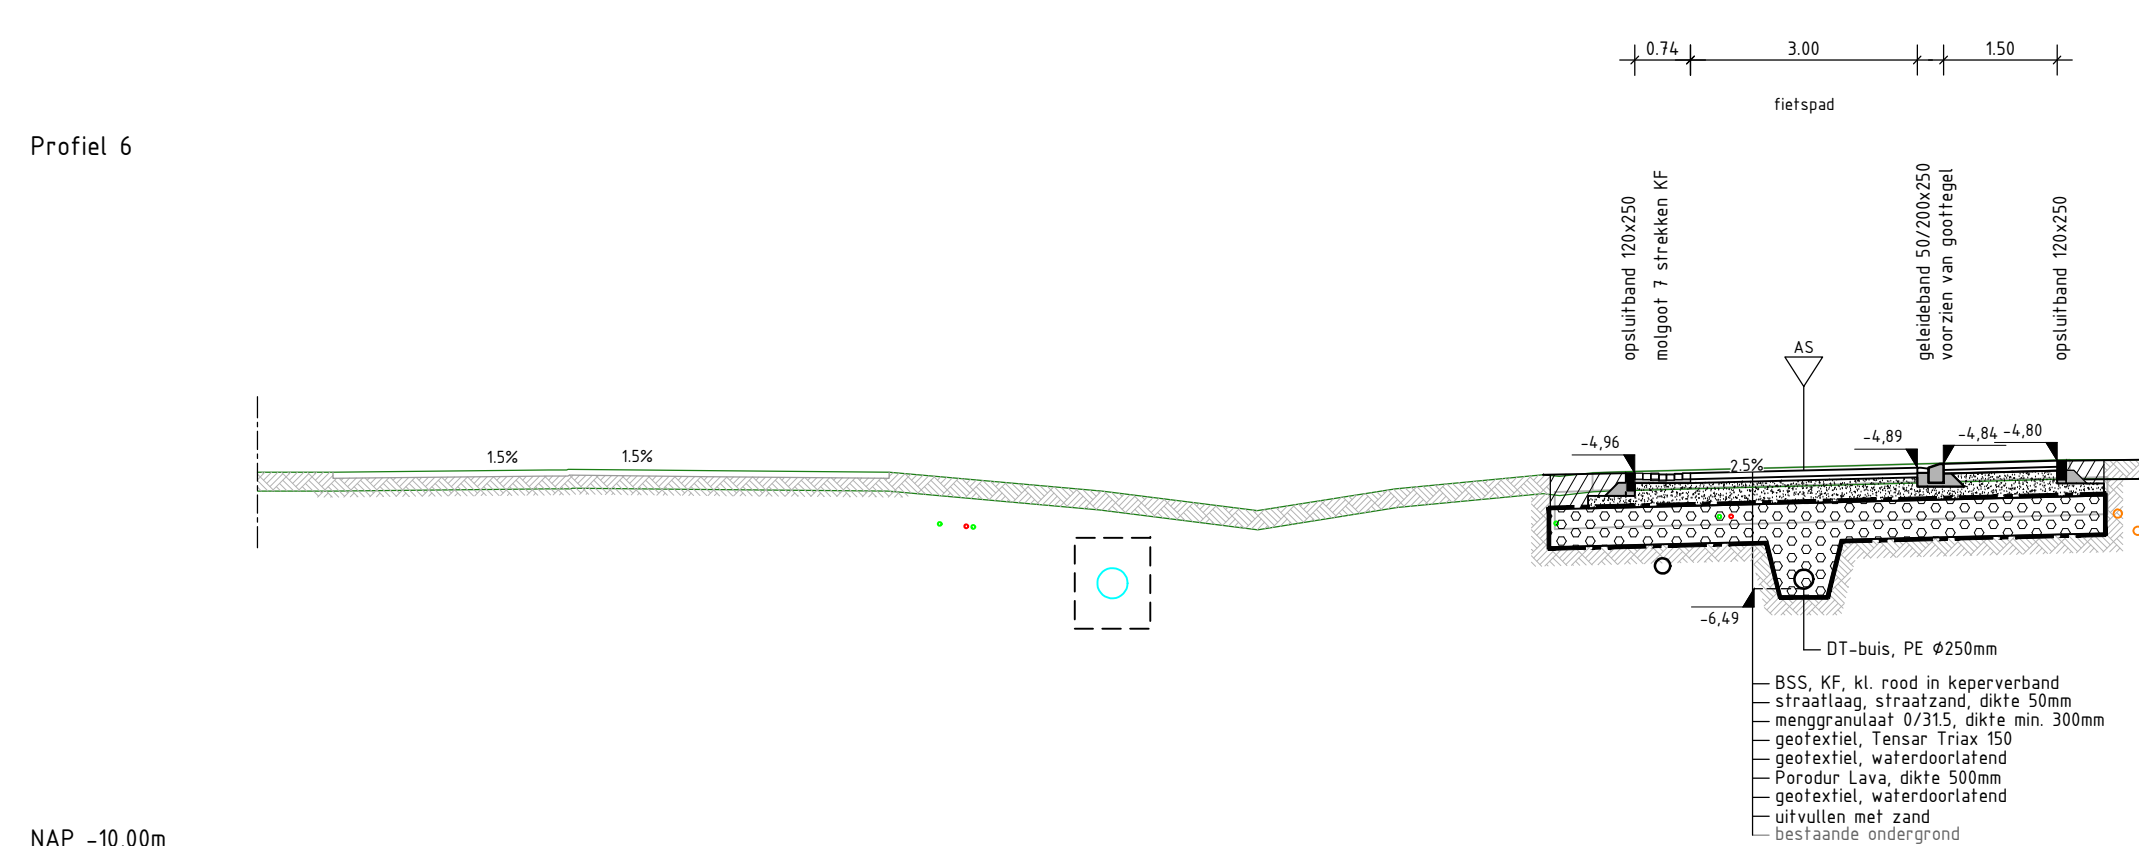
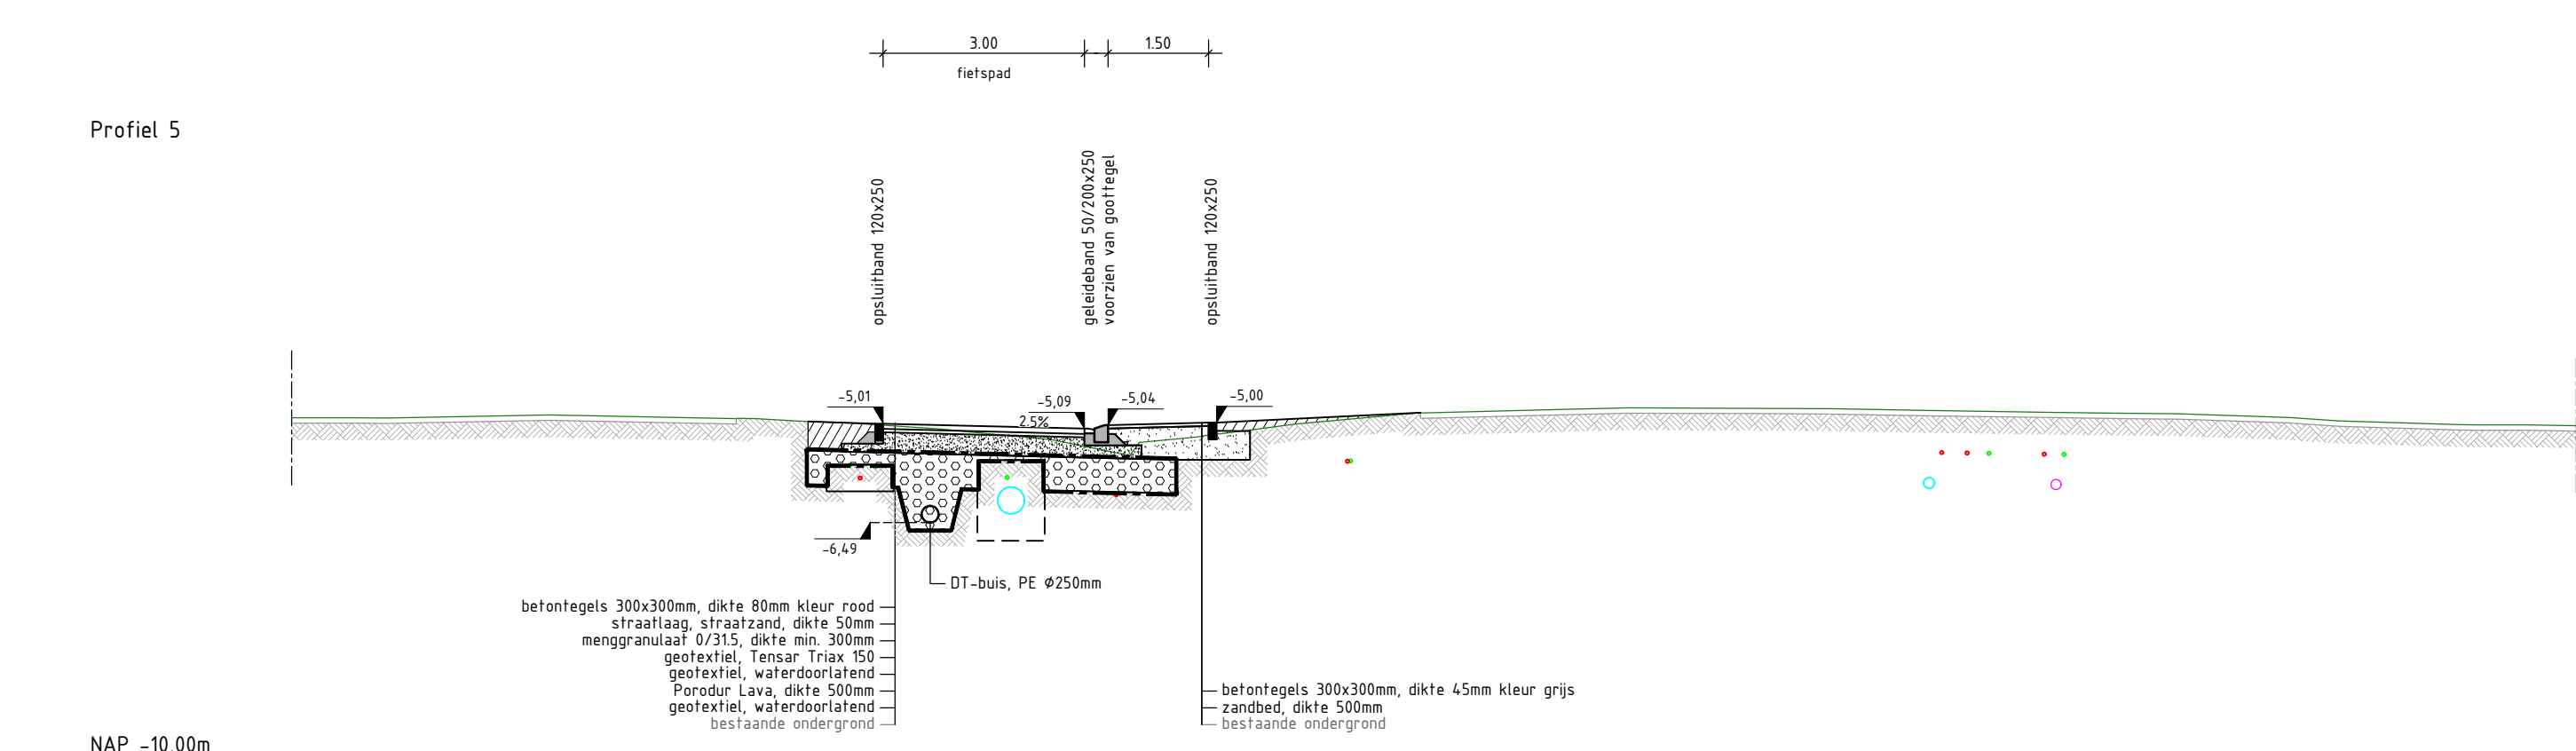
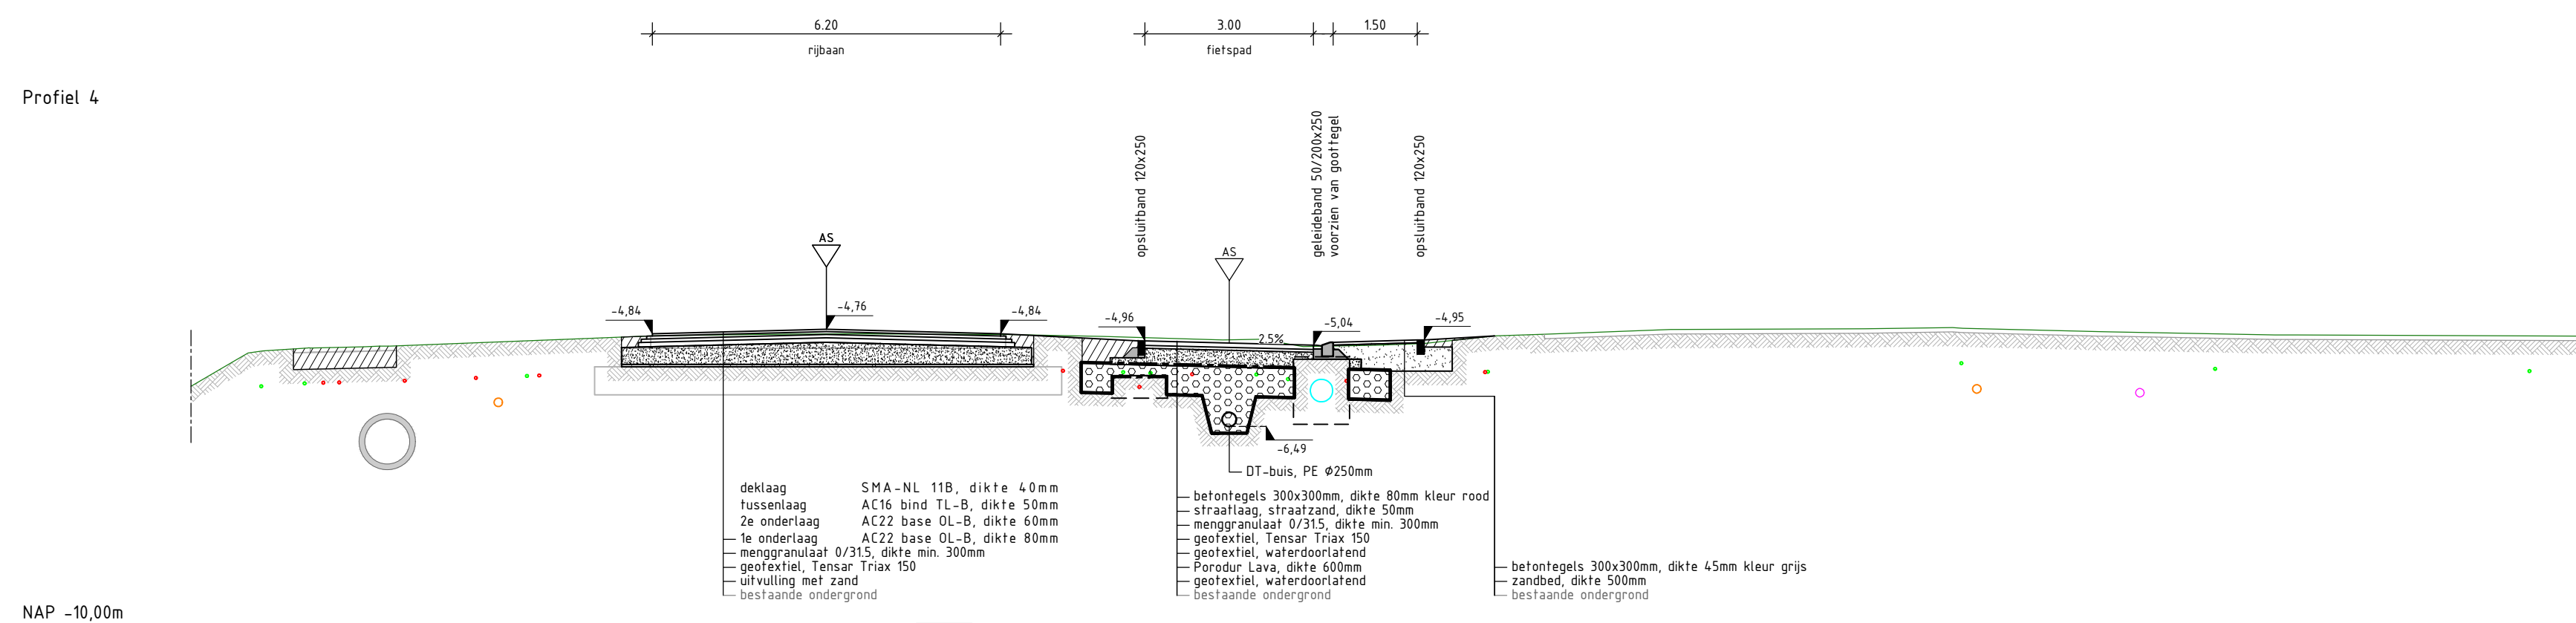
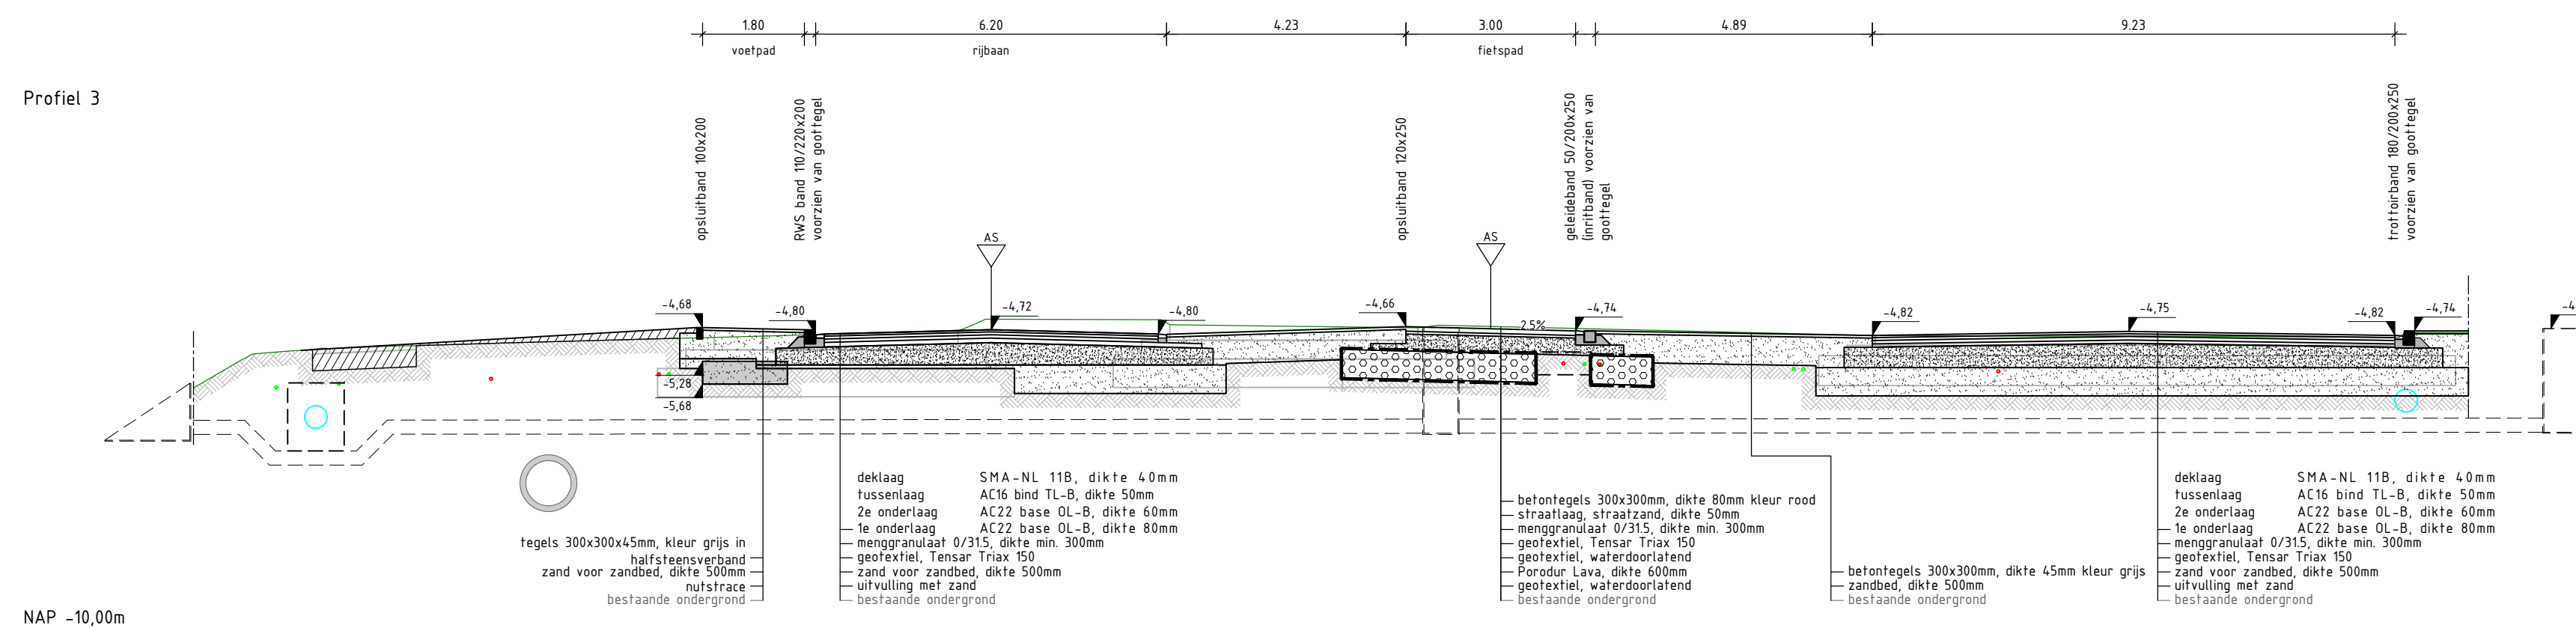
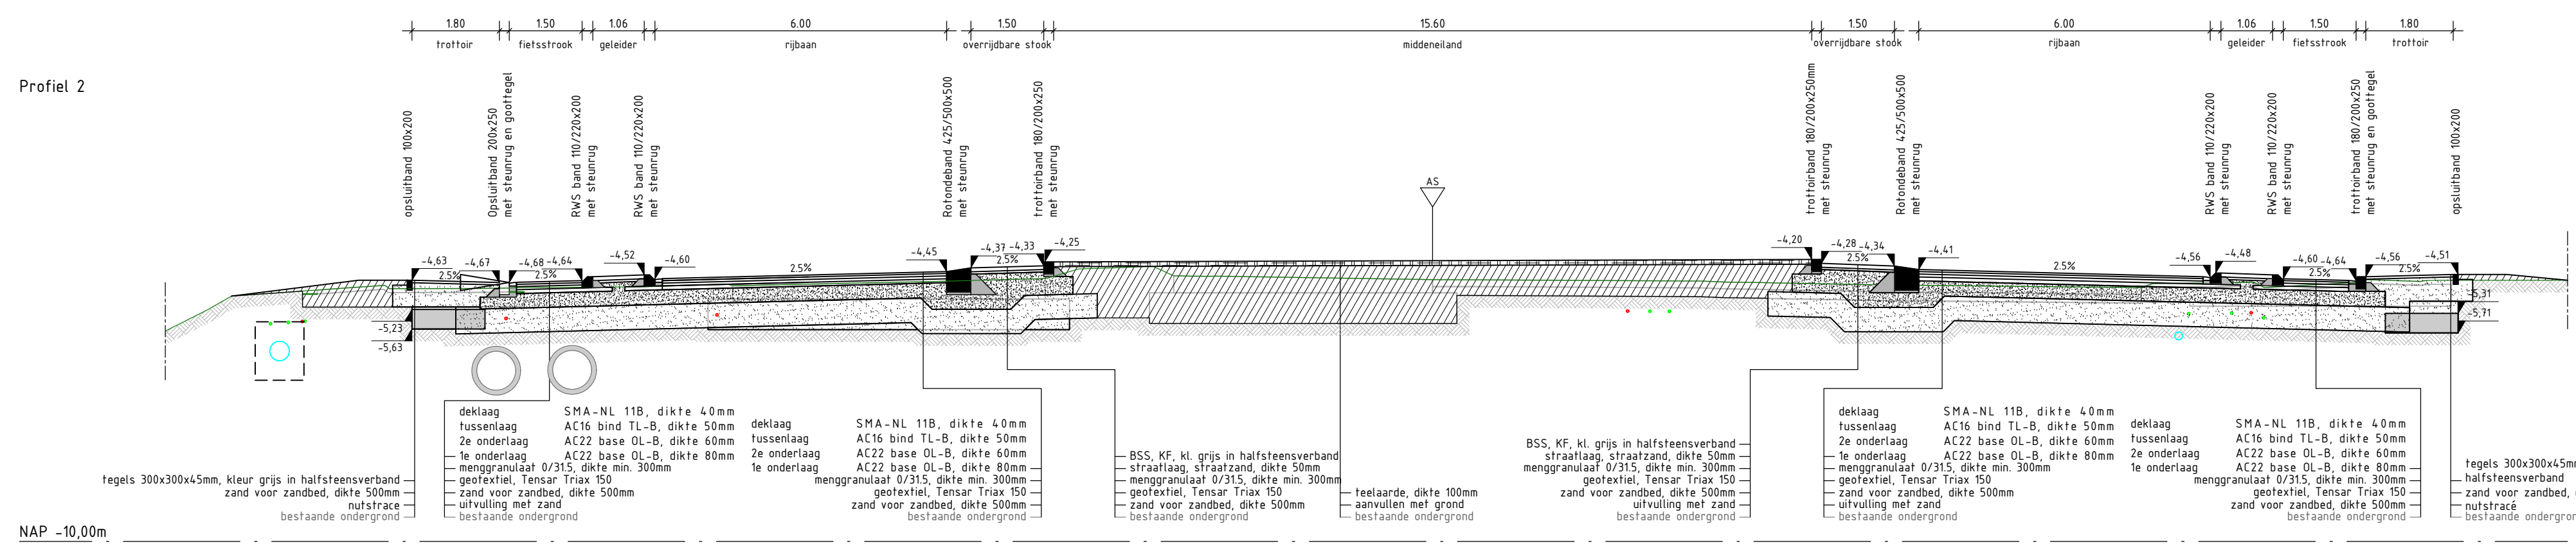
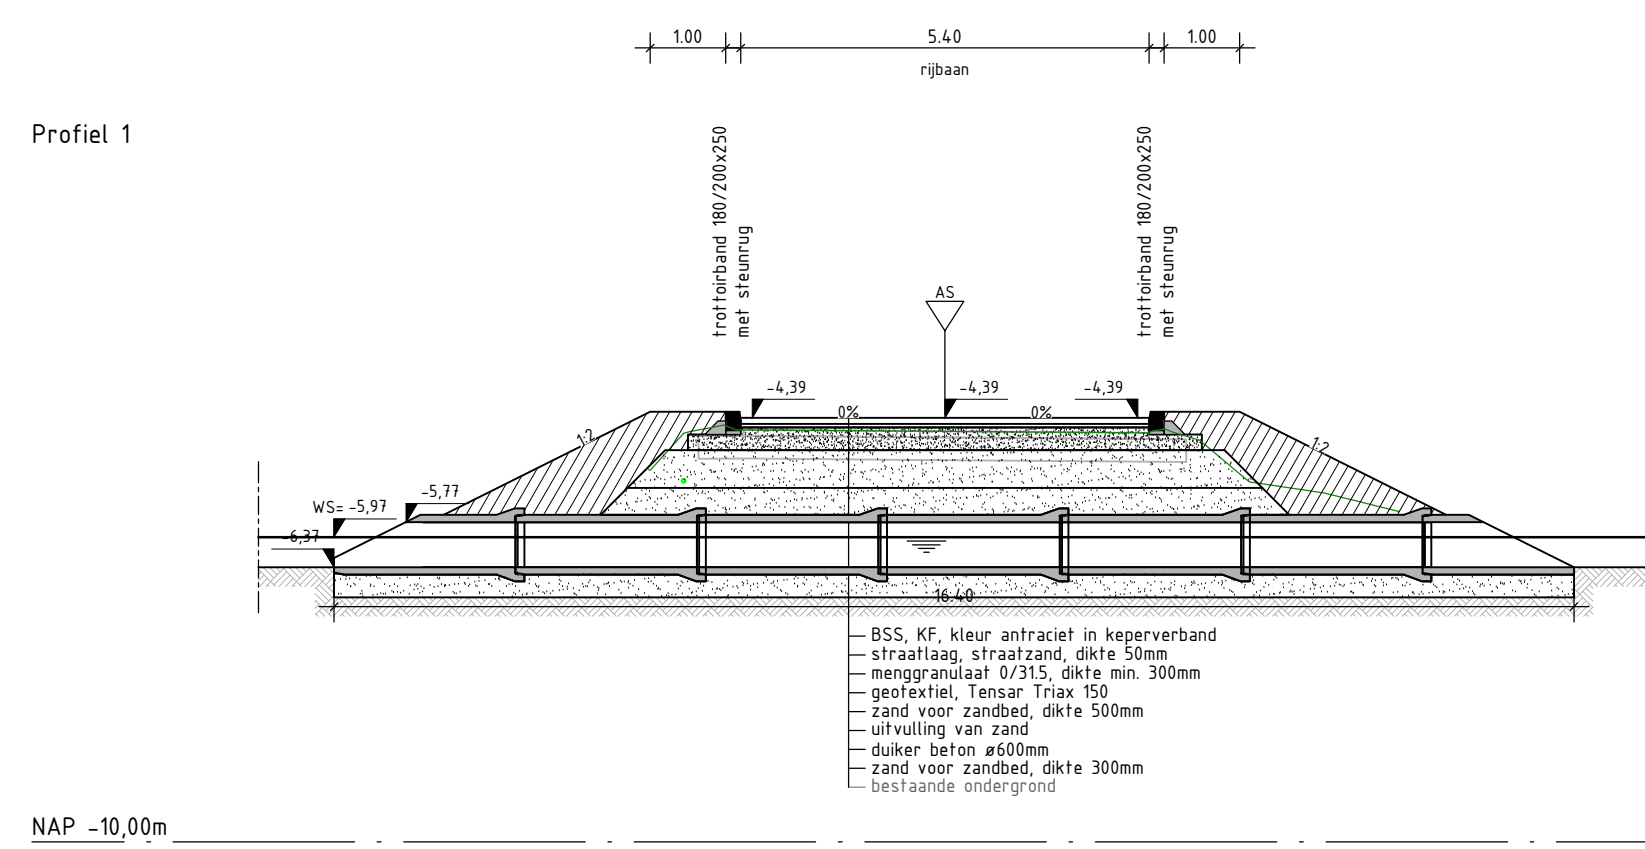
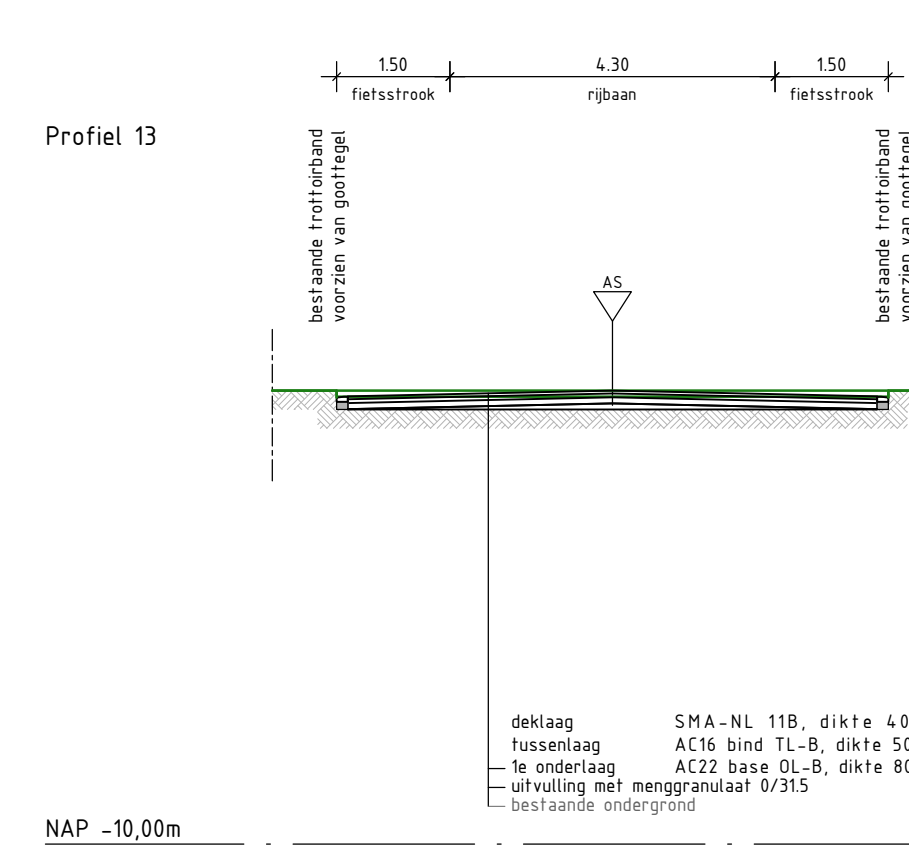


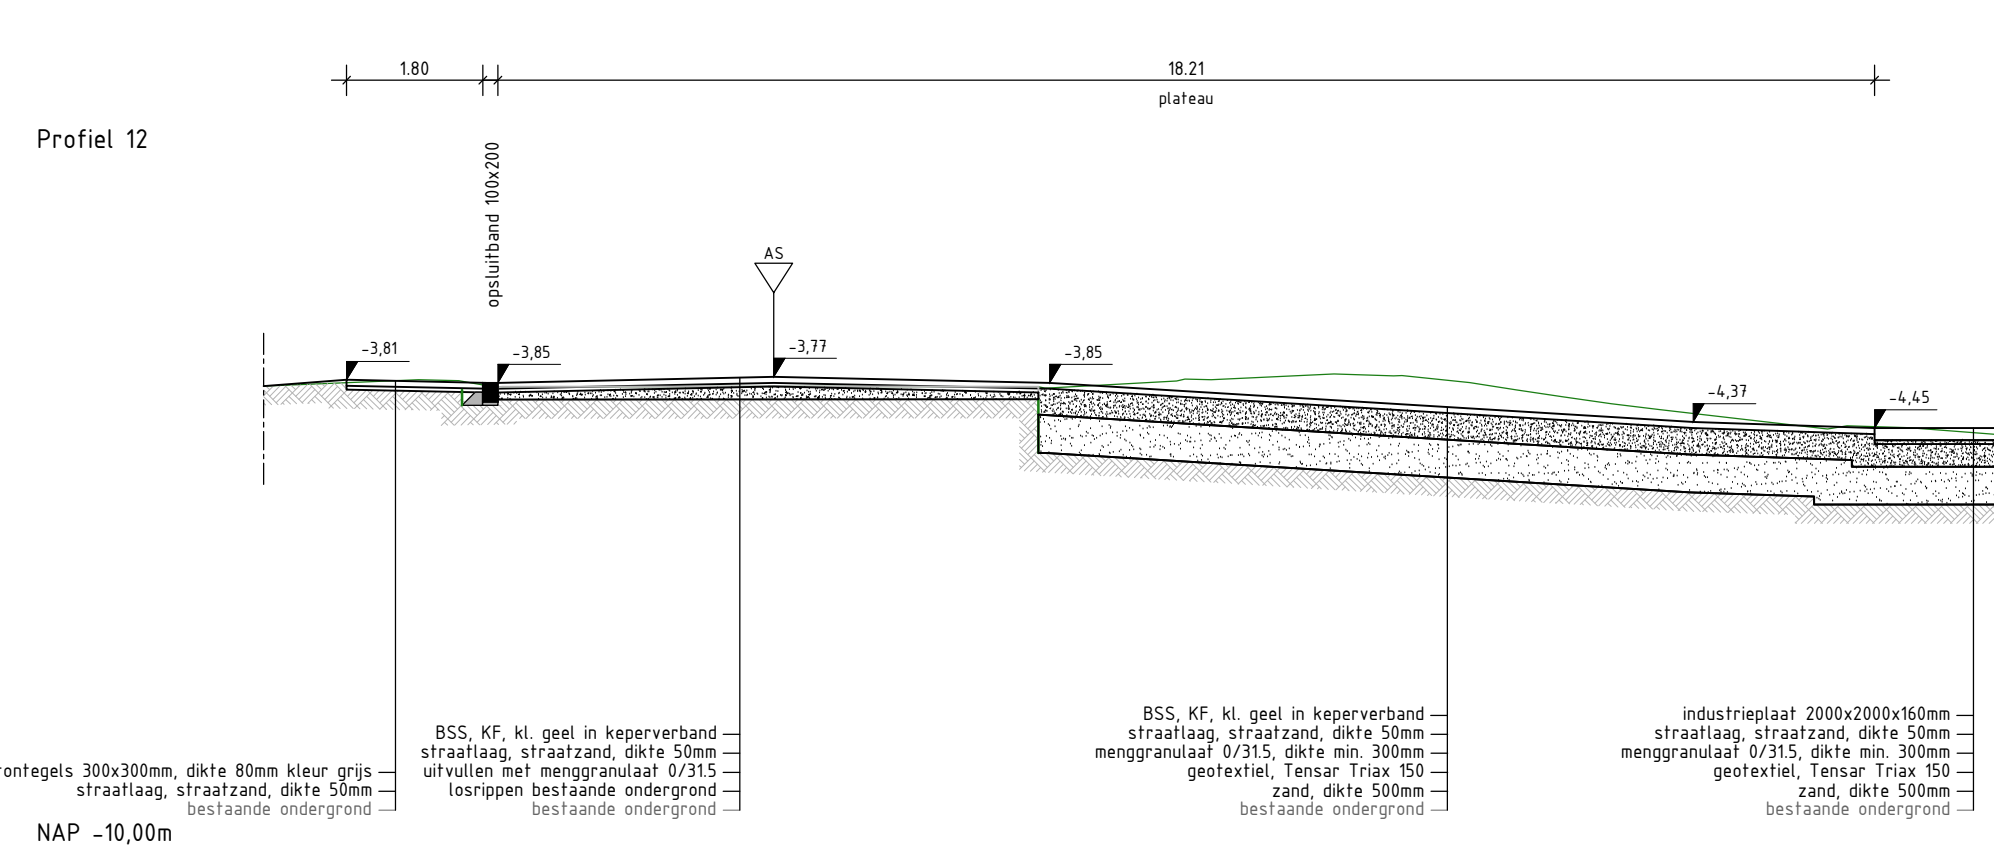

Legenda

- menggraanzul 0-315mm
- zand
- Produr Lava
- bestaande ondergrond
- Tranportleiding incl. beschermingszone
 - 400mm boven de leiding
 - 500mm naast de leiding gemeten uit het hart van de leiding
 - Binnen de beschermingszone mogen geen grondwerkzaamheden plaatsvinden.
- Middenspanning incl. beschermingszone
 - 200mm boven de kabel
 - 500mm naast de leiding gemeten uit het hart van de kabel
 - Binnen de beschermingszone mogen geen grondwerkzaamheden plaatsvinden.

Let op positie en hoogte/ligging bestaande kabels en leidingen vaststellen op basis van proefsleuven positie en hoogte AL waterleiding en middenspanning op basis van proefsleuven verwerk in profielen 4 en 5 positie en hoogte middenspanning op basis van proefsleuven verwerk in profielen 3

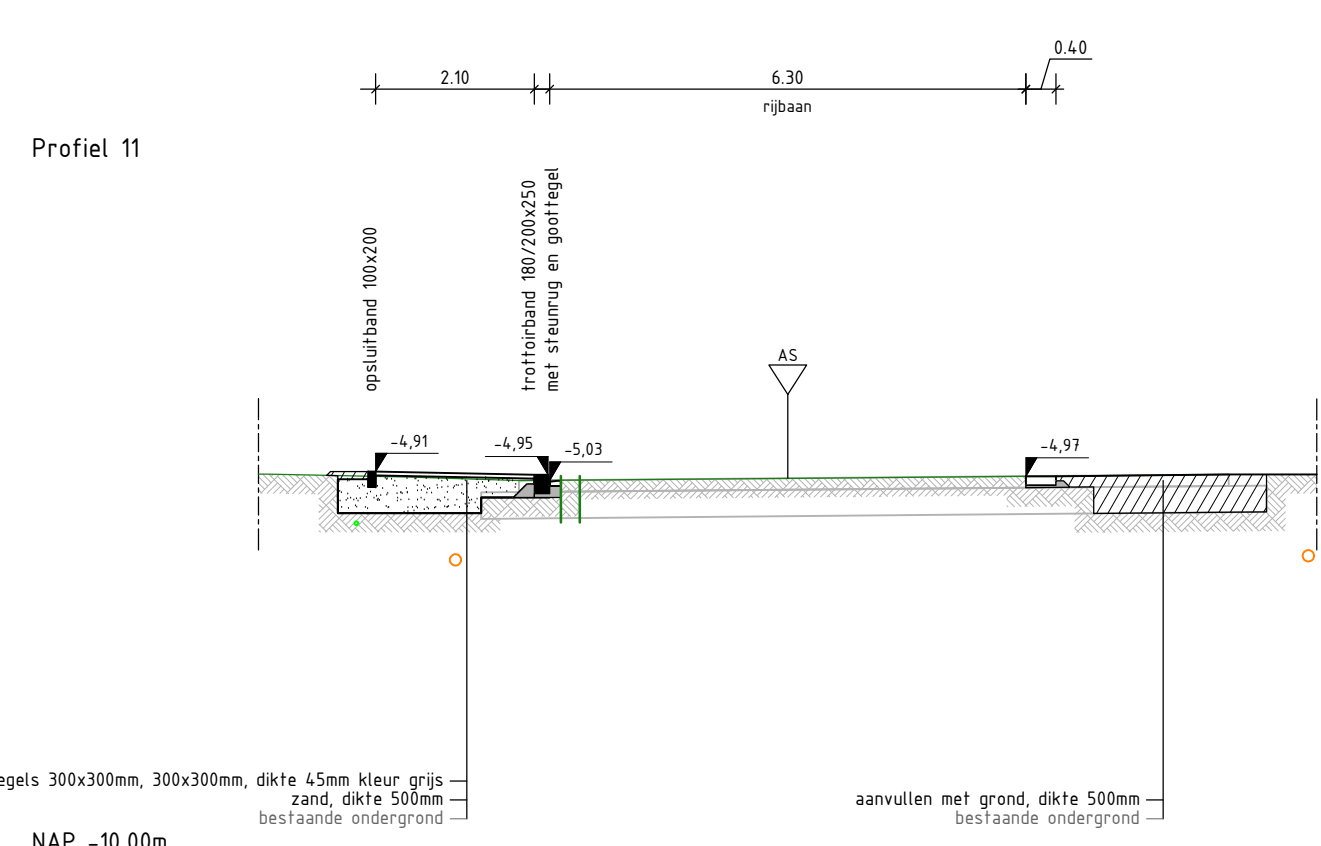

Deelname en afbeelding ter indicatie, maken kunnen wijken

Nuilen in meters, tenzij anders vermeld

Profilen in meters t.o.v. NAP, tenzij anders vermeld

Materialen in mm, tenzij anders vermeld

Dimensies in mm, tenzij anders vermeld

ADCI Adviesbureau voor Civiele techniek, Infrastructuur en Milieu

Bestandnr. 636
TNO AW document
Telefoon: 0961 47550
Email: algemeenged@adci.nl

Project: Aanleg rotonde Zuidplasweg te Zevenhuizen

Opdrachtgever: Gemeente Zuidplas

Doel: Situatie te maken werken profielen

Rev.	Wijziging	Dat.	Get.	Acc.	Projectnummer	Tekeningnummer	Formaat
LA	Diverse aanpassingen	18-03-2019	DTL	PHB	12080175	155	A3
1					Besteknummer	155	Schaal
1					12080175-0-0-1	155	1:500
1					Get. Get. Acc. Datum	155	1:500
1					DTL	PHB	12-03-2019