




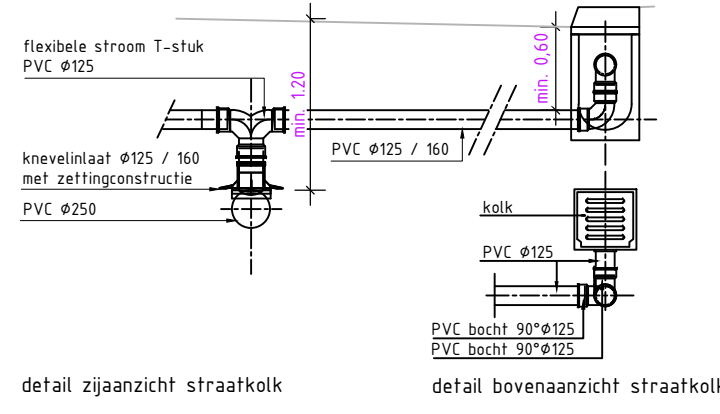


Detail kolkaansluiting
SCHAAL 1 : 50

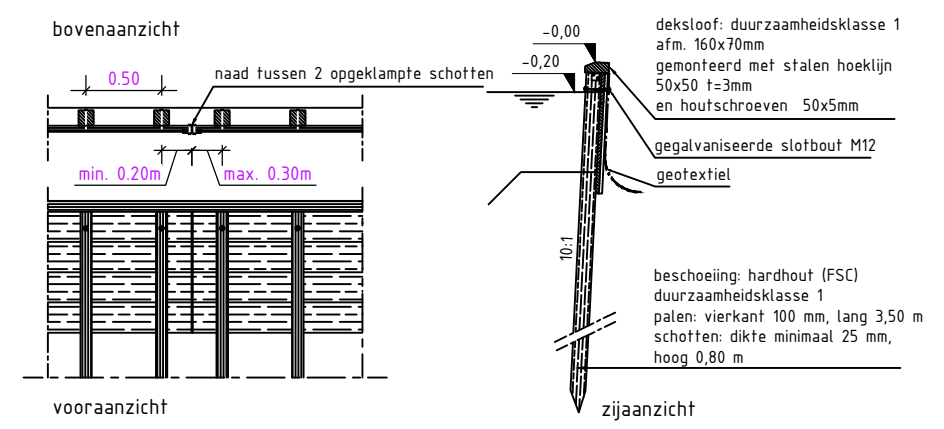


Detail beschoeiing
SCHAAL 1 : 50

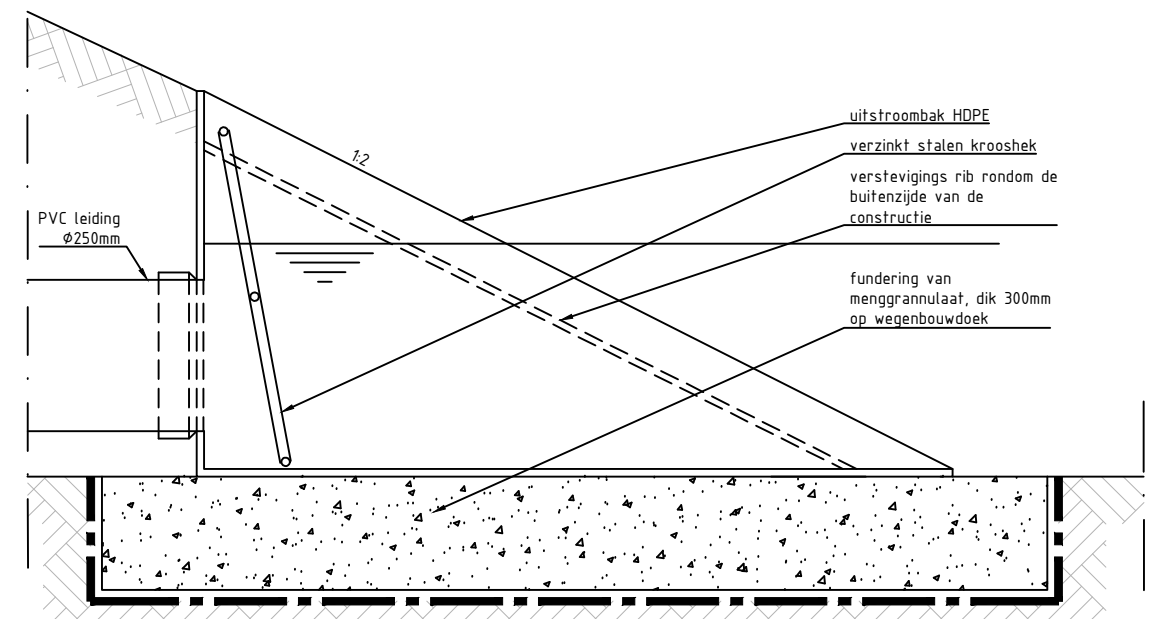


Detail uitstroomvoorziening
SCHAAL 1 : 20

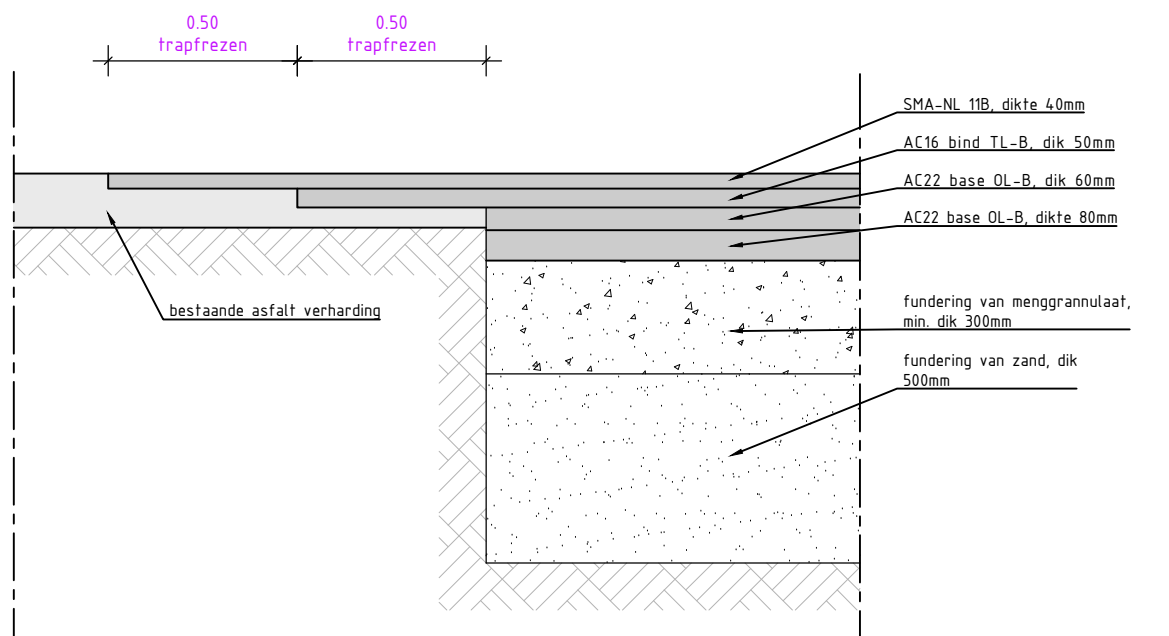


Detail verbreding asfaltconstructie
SCHAAL 1 : 20

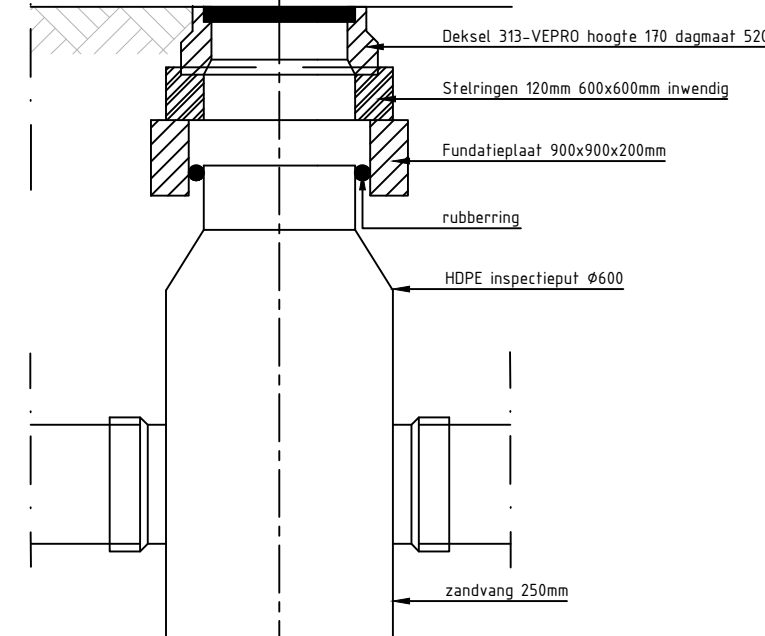


Detail inspectieput
SCHAAL 1 : 20

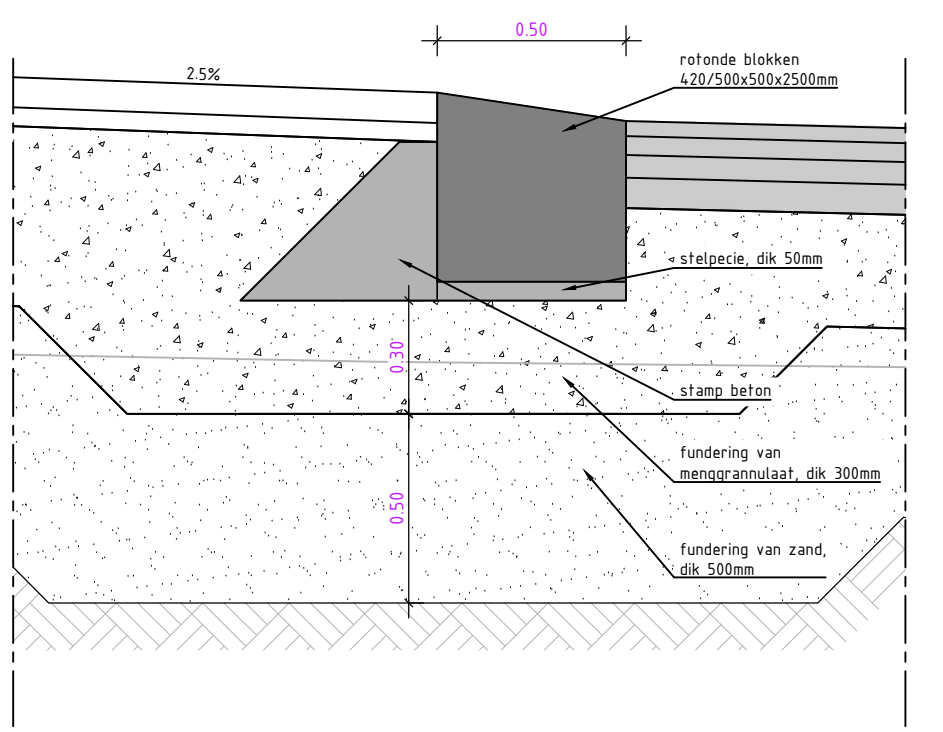

Detail rotondeblokken
SCHAAL 1 : 20

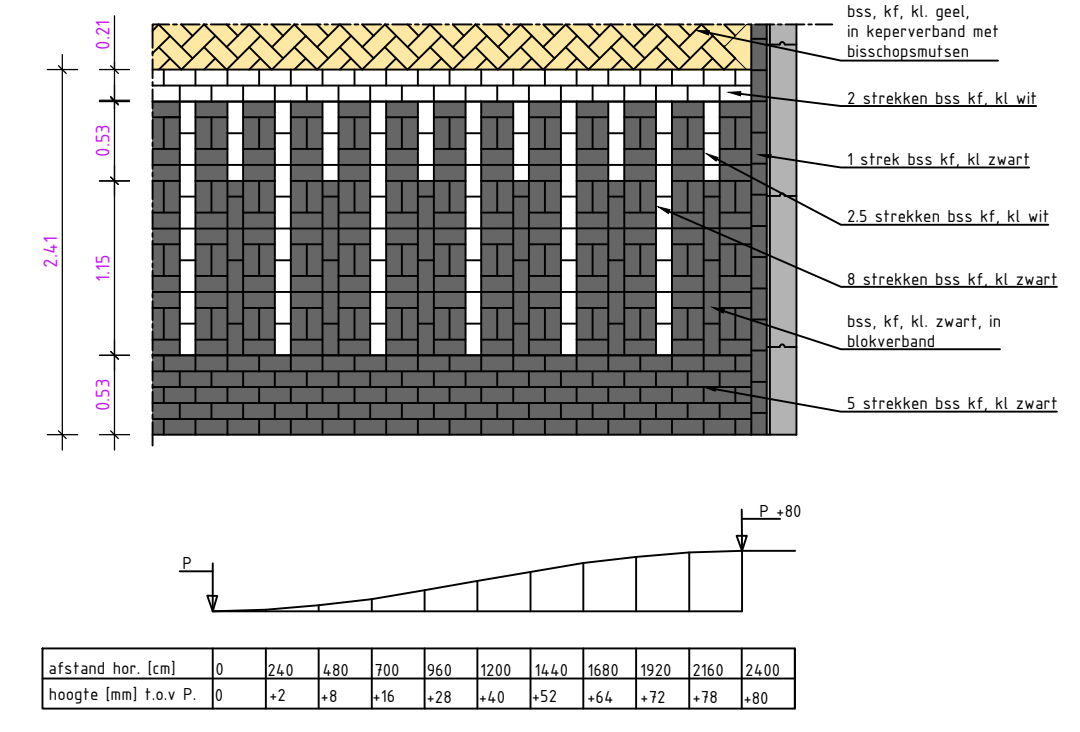

Detail taludmarkering
SCHAAL 1 : 50

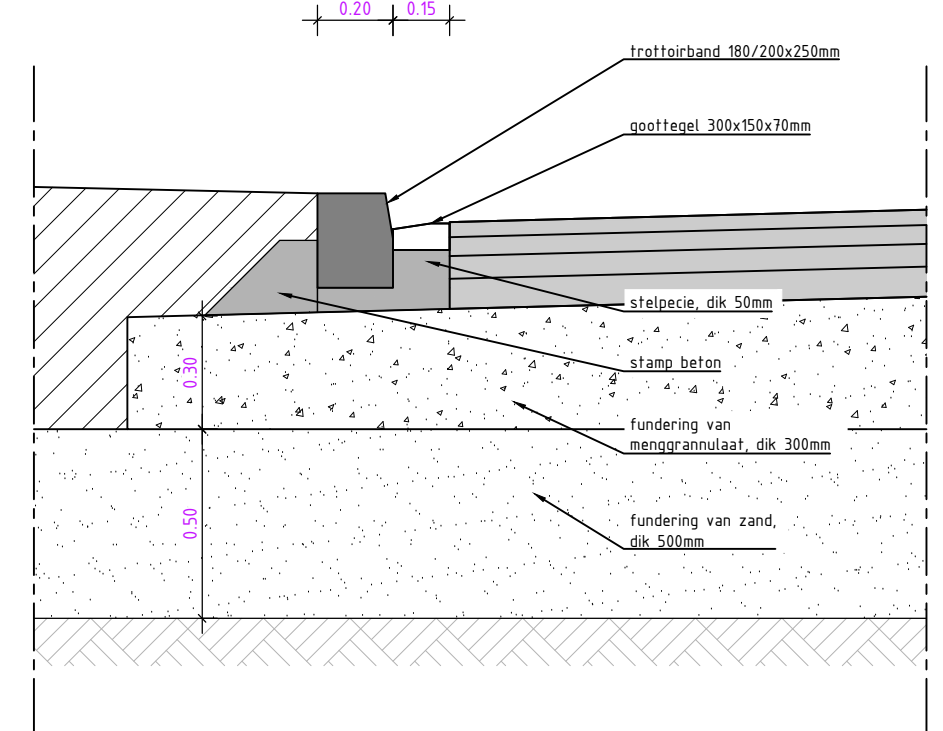

Detail goottegels
SCHAAL 1 : 20

Gebouwlocatie en afmetingen ter indicatie, maten kunnen afwijken
Maten in meters, tenzij anders vermeld
Peilmaten in meters t.o.v. N.A.P., tenzij anders vermeld
Materialen in mm, tenzij anders vermeld
Diameters in mm, tenzij anders vermeld

Project **Aanleg rotonde Zuidplasweg te Zevenhuizen**

Opdrachtgever **Gemeente Zuidplas**

Onderdeel **Situatie te maken werk details**

Definitief

Rev.	Wijziging	Dat.	Get.	Acc.	Projectnummer	Tekeningnummer	Formaat
A	Diverse aanpassingen	18-03-2019	DTL	PvdL	20180275	50	A2
L					Besteknummer	Bijlagennummer	Schaal
L					20180275-D-B-1	--	div.
L					Get.	Gez.	Acc.
L					DTL	PvdL	PvdL
L					22-02-2019	20180275-D50.dwg	