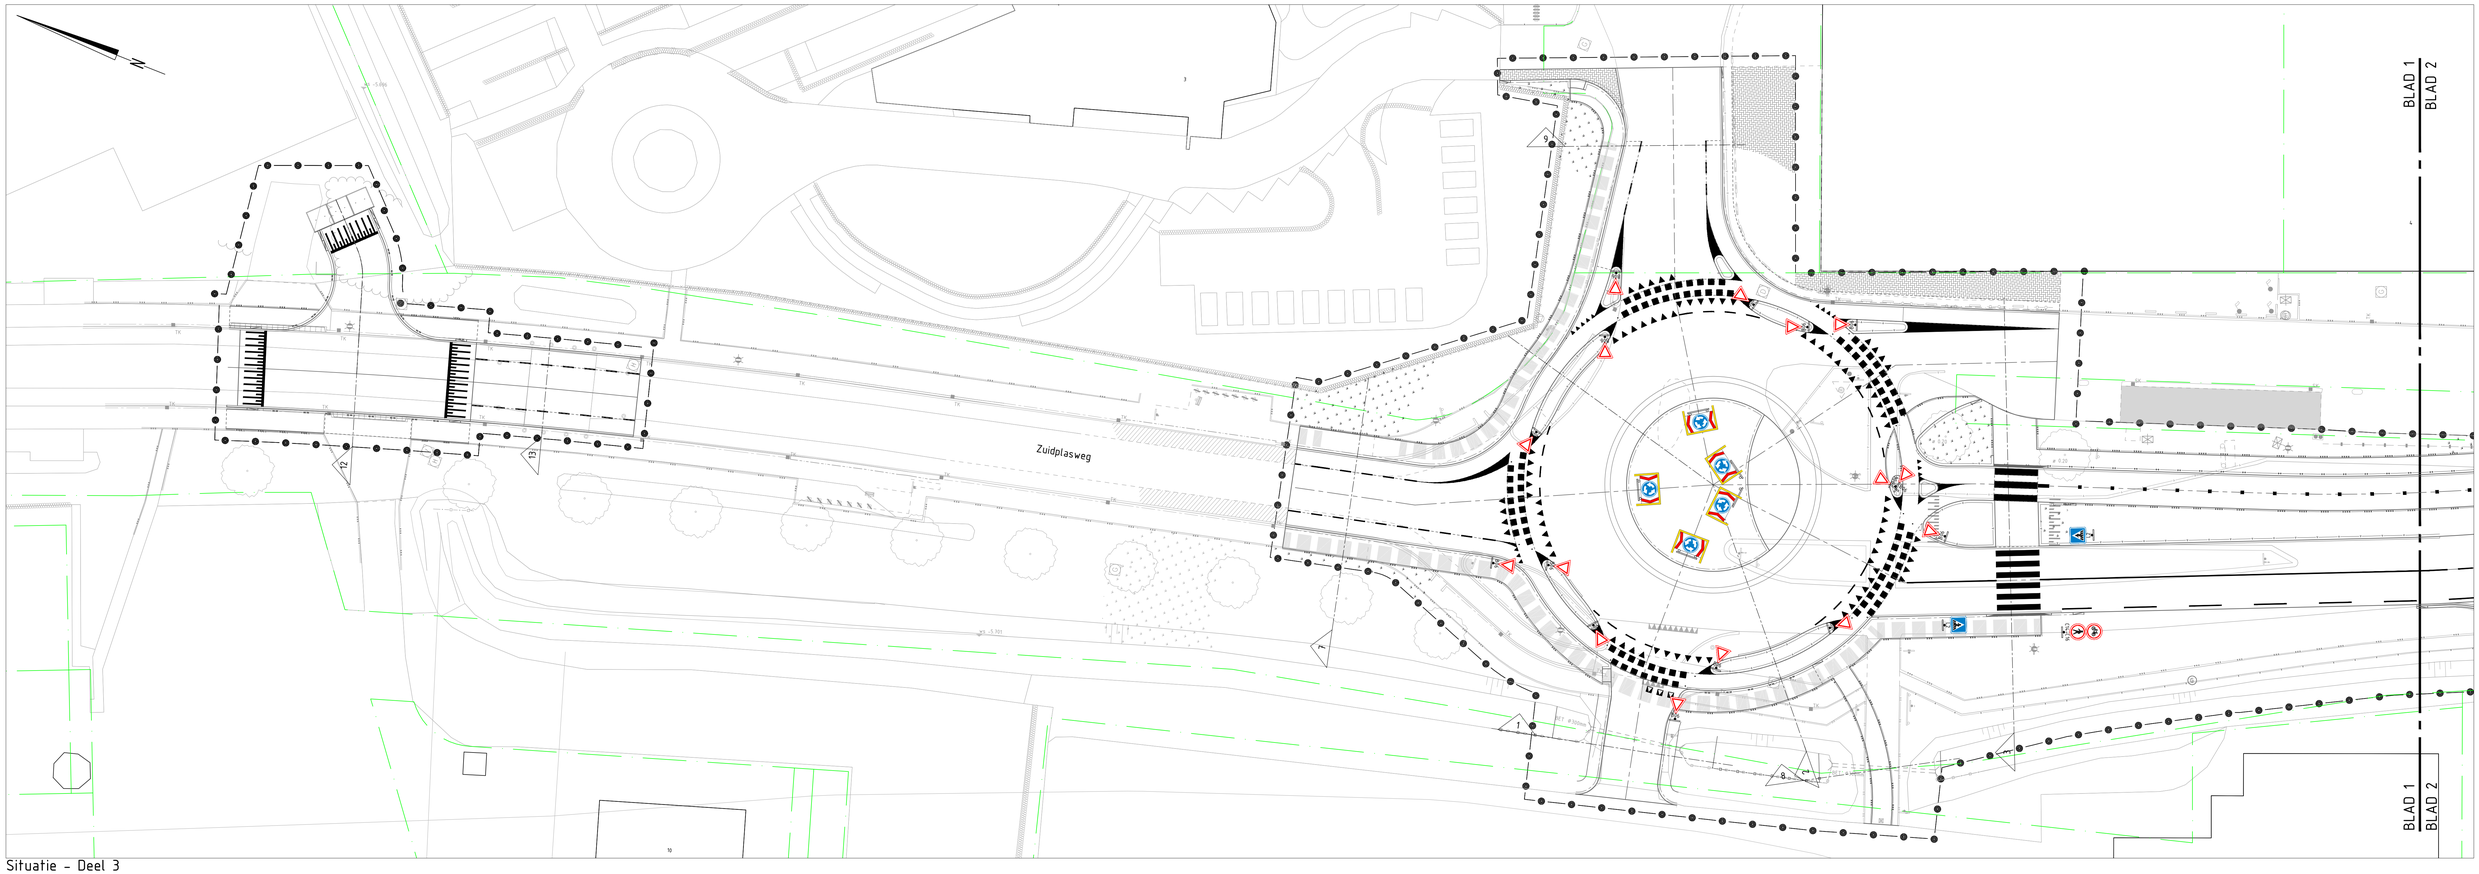

Situatie - Deel 3

SCHAAL 1 : 200

Legenda

D09-08-01_LB108

te plaatsen bord met 1 halsversterkte flespaal voorzien van losse ankers)

te plaatsen bord met 2 halsversterkte flespalen voorzien van losse ankers.

Plaatsingsregels bord op flespaal
- bord haaks op de wegas monteren
- onderzijde bord plaatsen op hoogte MV+2.20m (in verharding)
- onderzijde bord plaatsen op hoogte MV+1.50m (in groenstrook)
- afstand kant bord/kant weg minstens 0.60m en ten hoogste 3.60m
- Bij combinatie bebording bord plaatsen conform volgorde in bijlage 1 RVV 1990

Plaatsingsregels schrikhek
- bovenzijde bovenste plank op MV+1.02m
- onderzijde onderste plank op MV+0.42m

Plaatsingsregels rotondebord
- bovenzijde bord op MV+1.50m
- bord haaks plaatsen op wegas aansluitende weg

kadastrale grens volgens Kadaster.nl
markering "type" doorgetrokken dikte 0.10m
markering "type" doorgetrokken dikte 0.15m
markering "type" doorgetrokken dikte 0.30m
markering "type" streep 1-3m dikte 0.10m
markering "type" streep 3-3m dikte 0.10m
markering "type" streep 1.00-1.00m breedte 0.1
markering "type" streep 0.30-2.70m breedte 0.
markering haaientanden 0.30x0.30m
markering haaientanden 0.50x0.50m
markering blokmarkering, 0.50x0.50m
haaientand tegels 500x500x80mm
symbool markering, hoogte 1.60m

30

nutstraat, breedte 150m

taluds markering van bss, kf, kl wit en zwart

Situatie

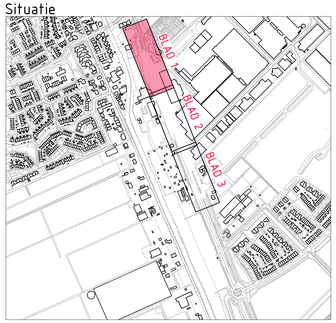

Gebouwlocatie en afmetingen ter indicatie, maten kunnen afwijken
Maten in meters, tenzij anders vermeld
Peilmaten in meters t.o.v. N.A.P., tenzij anders vermeld
Materialen in mm, tenzij anders vermeld
Diameters in mm, tenzij anders vermeld

ADCIM
Adviesbureau voor Civiele techniek, Infrastructuur en Milieu
Rembrandtlaan 4X6
3362 AW Sliedrecht
Telefoon: (0184) 439500
Email: algemeen@adcim.nl

Project: Aanleg rotonde Zuidplasweg te Zevenhuizen

Definitief

Opdrachtgever: Gemeente Zuidplas

Onderdeel: Situatie te maken werk
bebordingsplan en markeringen

Rev.	Wijziging	Dat.	Get.	Acc.	Projectnummer	Tekeningnummer	Formaat
A	Diverse aanpassingen	18-03-2019	DFL	PvdL	20180275	T11	A1-1189mm
					Bestelnummer	Bijlagenummer	Schaal
					20180275-G-B-1	---	1:200
			Get.	Gez.	Acc.	Datum	Filenaam
			DFL	PvdL	PvdL	22-02-2019	20180275-011.dwg