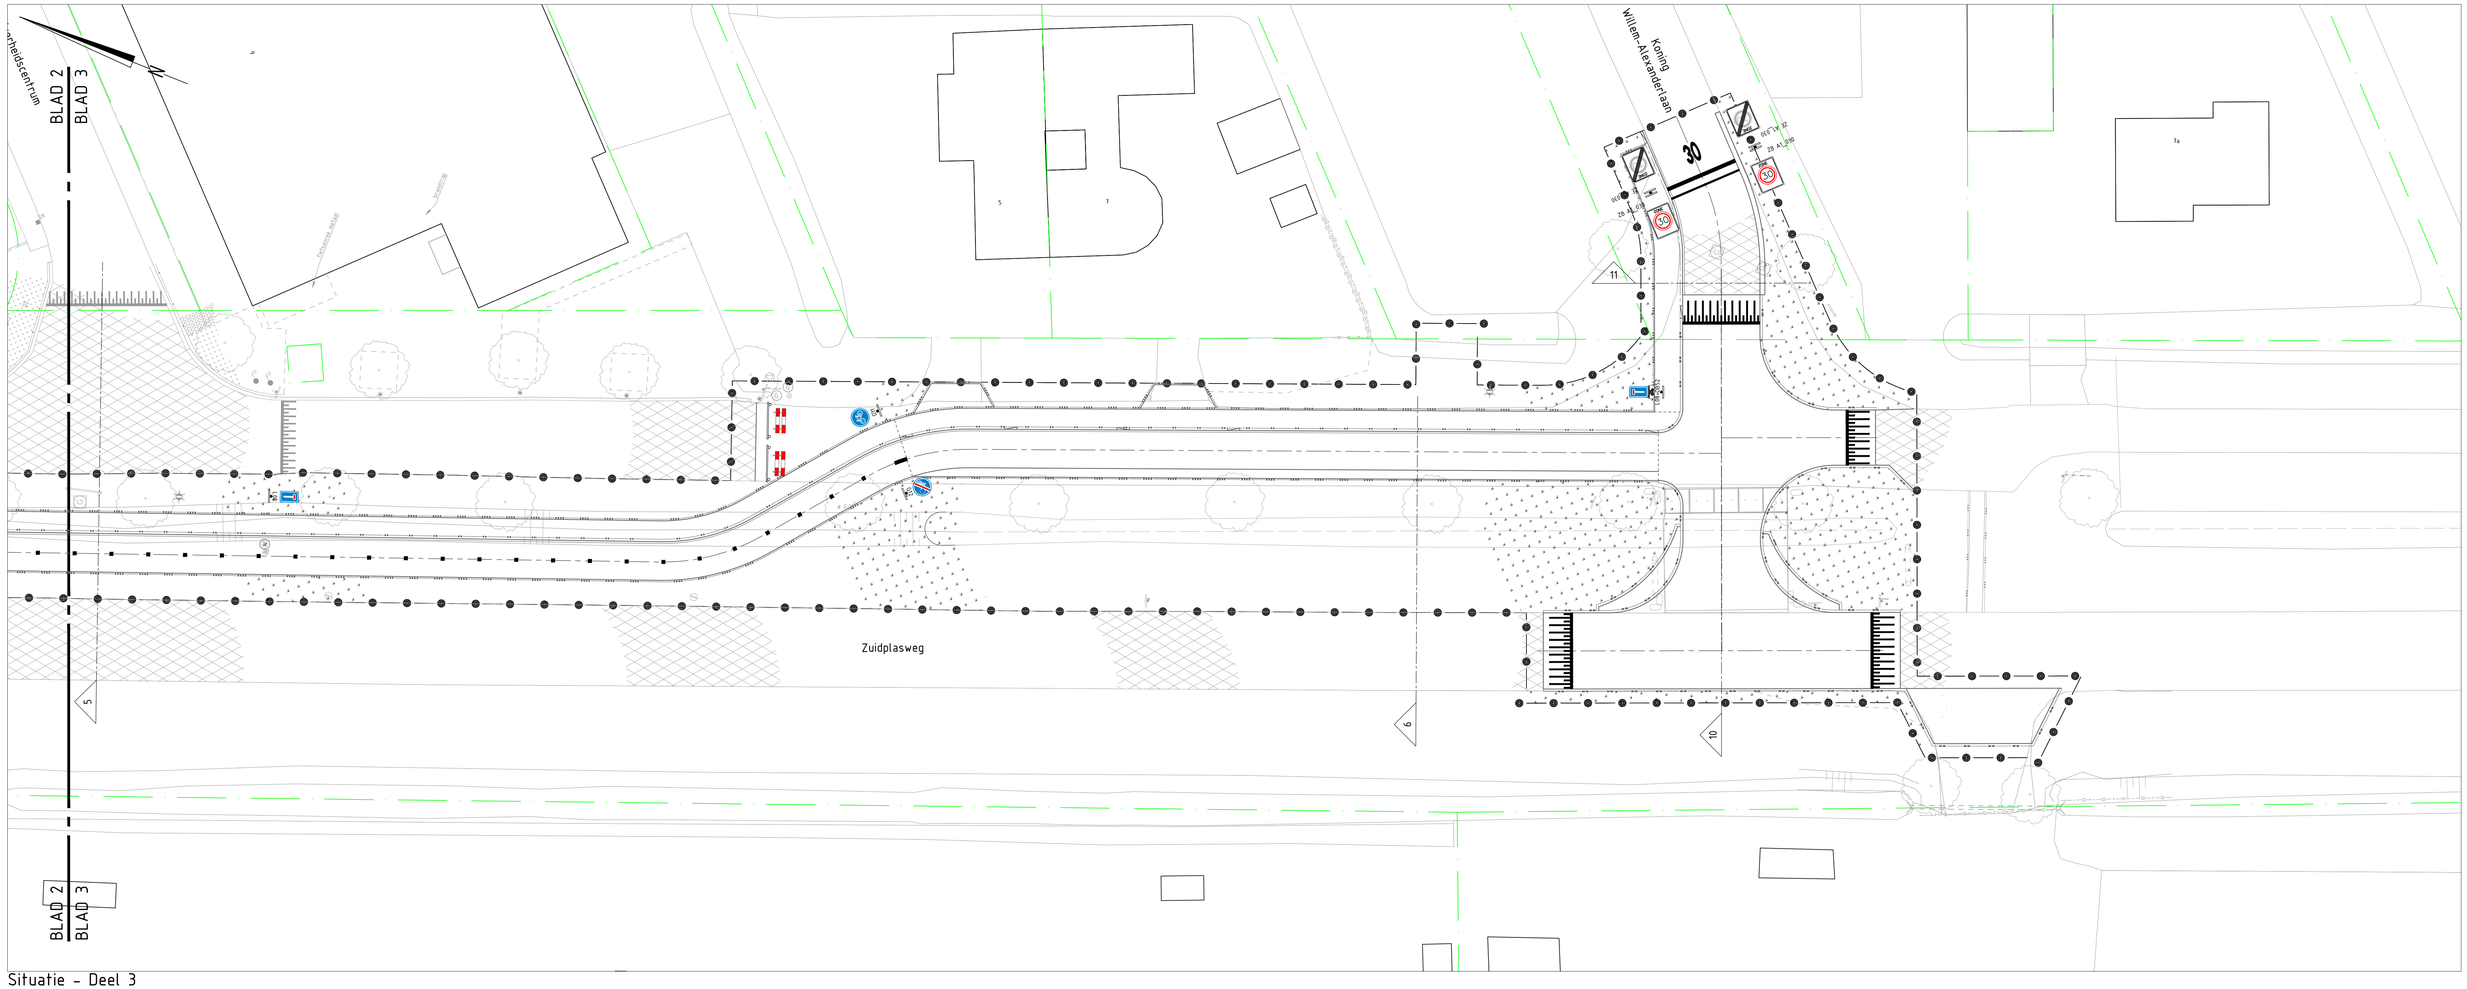

Situatie - Deel 3

SCHAAL 1 : 200

Legenda

D05R-06L2-08108

te plaatsen bord met 1 halsversterkte flespaal voorzien van losse ankers)

te plaatsen bord met 2 halsversterkte flespalen voorzien van losse ankers.

Plaatsingsregels bord op flespaal
- bord haaks op de wegas monteren
- onderzijde bord plaatsen op hoogte MV+2.20m (in verharding)
- onderzijde bord plaatsen op hoogte MV+1.50m (in groenstrook)
- afstand kant bord/kant weg minstens 0.60m en ten hoogste 3.60m
- Bij combinatie bebording bord plaatsen conform volgorde in bijlage 1 RVV 1990

Plaatsingsregels schrikhek
- bovenzijde bovenste plank op MV+1.02m
- onderzijde onderste plank op MV+0.42m

Plaatsingsregels rotondebord
- bovenzijde bord op MV+1.40m
- bord haaks plaatsen op wegas aansluitende weg

Situatie

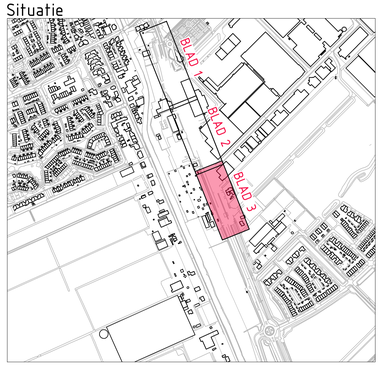

Gebouwlocatie en afmetingen ter indicatie, maten kunnen afwijken
Maten in meters, tenzij anders vermeld
Peilmaten in meters t.o.v. N.A.P., tenzij anders vermeld
Materialen in mm, tenzij anders vermeld
Diameters in mm, tenzij anders vermeld

ADCIM
Adviesbureau voor Civiele techniek, Infrastructuur en Milieu
Rembrandtlaan 650
3362 AW Sliedrecht
Telefoon: (0184) 637500
Email: algemeen@adcim.nl

Project: Aanleg rotonde Zuidplasweg te Zevenhuizen

Definitief

Opdrachtgever: Gemeente Zuidplas

Onderdeel: Situatie te maken werk
bebordingsplan en markeringen

Rev.	Wijziging	Dat.	Get.	Acc.	Projectnummer	Tekeningnummer	Formaat
A	Diverse aanpassingen	18-03-2019	DTL	PvdL	20180275	P1.3	A1-1050mm
					Besteknummer	Bijlagenummer	Schaal
					20180275-D-B-1	--	1:200
			Get.	Gez.	Acc.	Datum	Filenaam
			DTL	PvdL	PvdL	22-02-2019	20180275-D3T1.dwg