



Profielopbouw voor bomen, solitaire heesters, en bosplantsoen dan wel niet in combinatie met een kruidenberm

ONTGRAVING

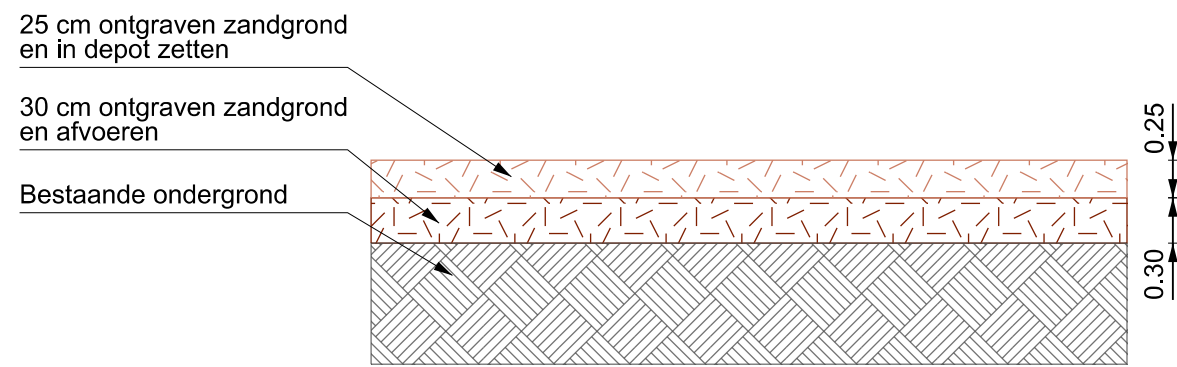

PRINCIPE DETAIL: GRONDVERBETERING : TYPE 1
SCHAAL 1:50

AANBRENGEN

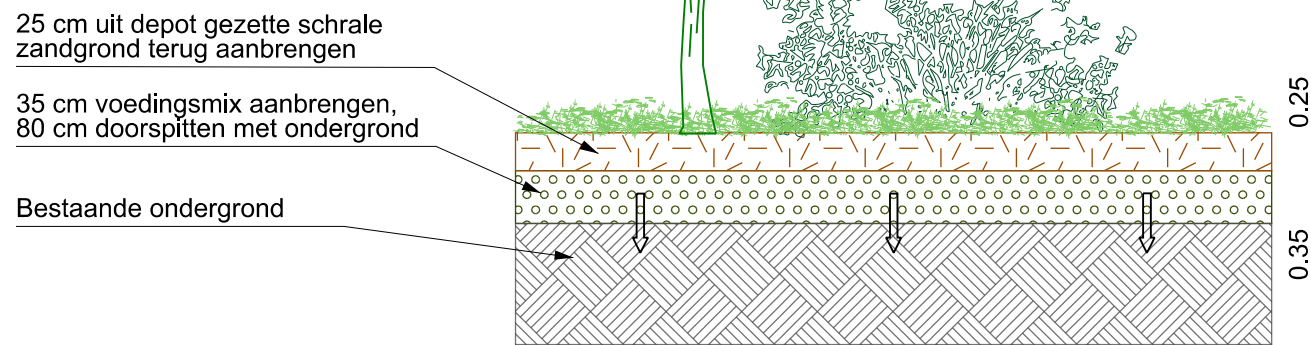


Profielopbouw kruidenberm

- Indien bodem geen storende lagen bevat en niet te veel verdicht is: toplaag frezen en profileren en inzaaien
- Indien de grond te veel verdicht is of er zich storende lagen voordoen: diepspitten en dan profileren en inzaaien.

Inzaaien met kruidenmengsel

Bestaande ondergrond

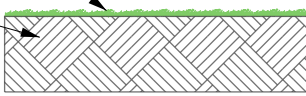


PRINCIPE DETAIL: GRONDVERBETERING : TYPE 3
SCHAAL 1:50

Profielopbouw gazon (trapveldje)

ONTGRAVING

20 cm ontgraven zandgrond en afvoeren

Bestaande ondergrond

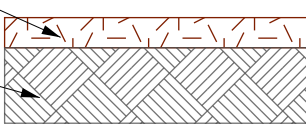


AANBRENGEN

Inzaaien met Recreamaster

20 cm uitgerijpte bemeste tuinaarde aanbrengen

40 cm doorspitten


Bestaande ondergrond

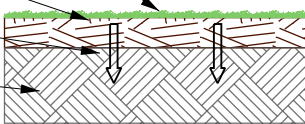

PRINCIPE DETAIL: GRONDVERBETERING : TYPE 4
SCHAAL 1:50


Profielopbouw voor bomen, solitaire heesters in combinatie met vaste planten

ONTGRAVING

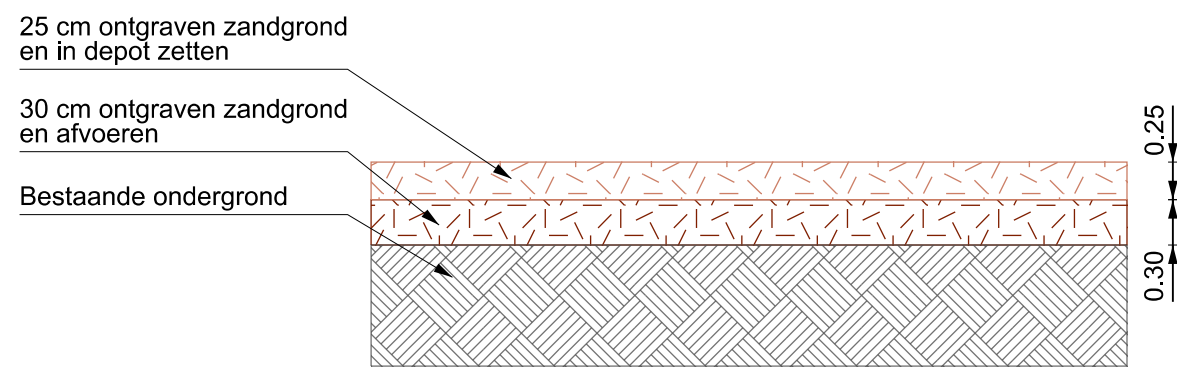

PRINCIPE DETAIL: GRONDVERBETERING : TYPE 2
SCHAAL 1:50

AANBRENGEN

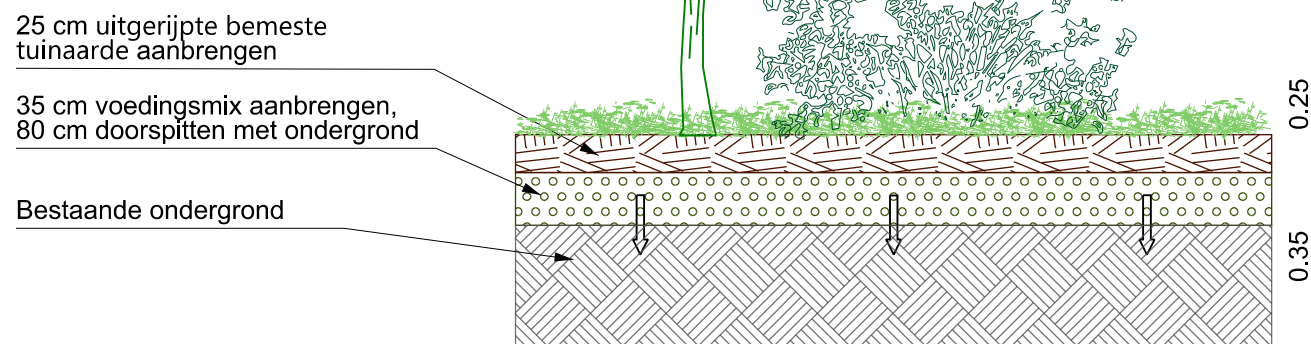

16-04-2020	W.A.M. van Keulen	DEFINITIEF
Datum	Tekenaar	Status/ Wijzigingen
Opdrachtgever Gemeente Ede Projectomschrijving Woonrijpmaken Raamovereenkomst Simon Stevin Kazerne Tekening omschrijving Profielopbouw groeiplaatsverbetering		Project nr. G12940 Bestek nr. 5 van 2021 Schaal 1:50 Formaat 420x594
		Tekening nr. Principedetails Bladnr. 1 van 1



Postbus 9024 - 6710 HM Ede

afdeling Realisatie

Bezoekadres: Gemeentewerf - Asakkerweg 8 - Ede