


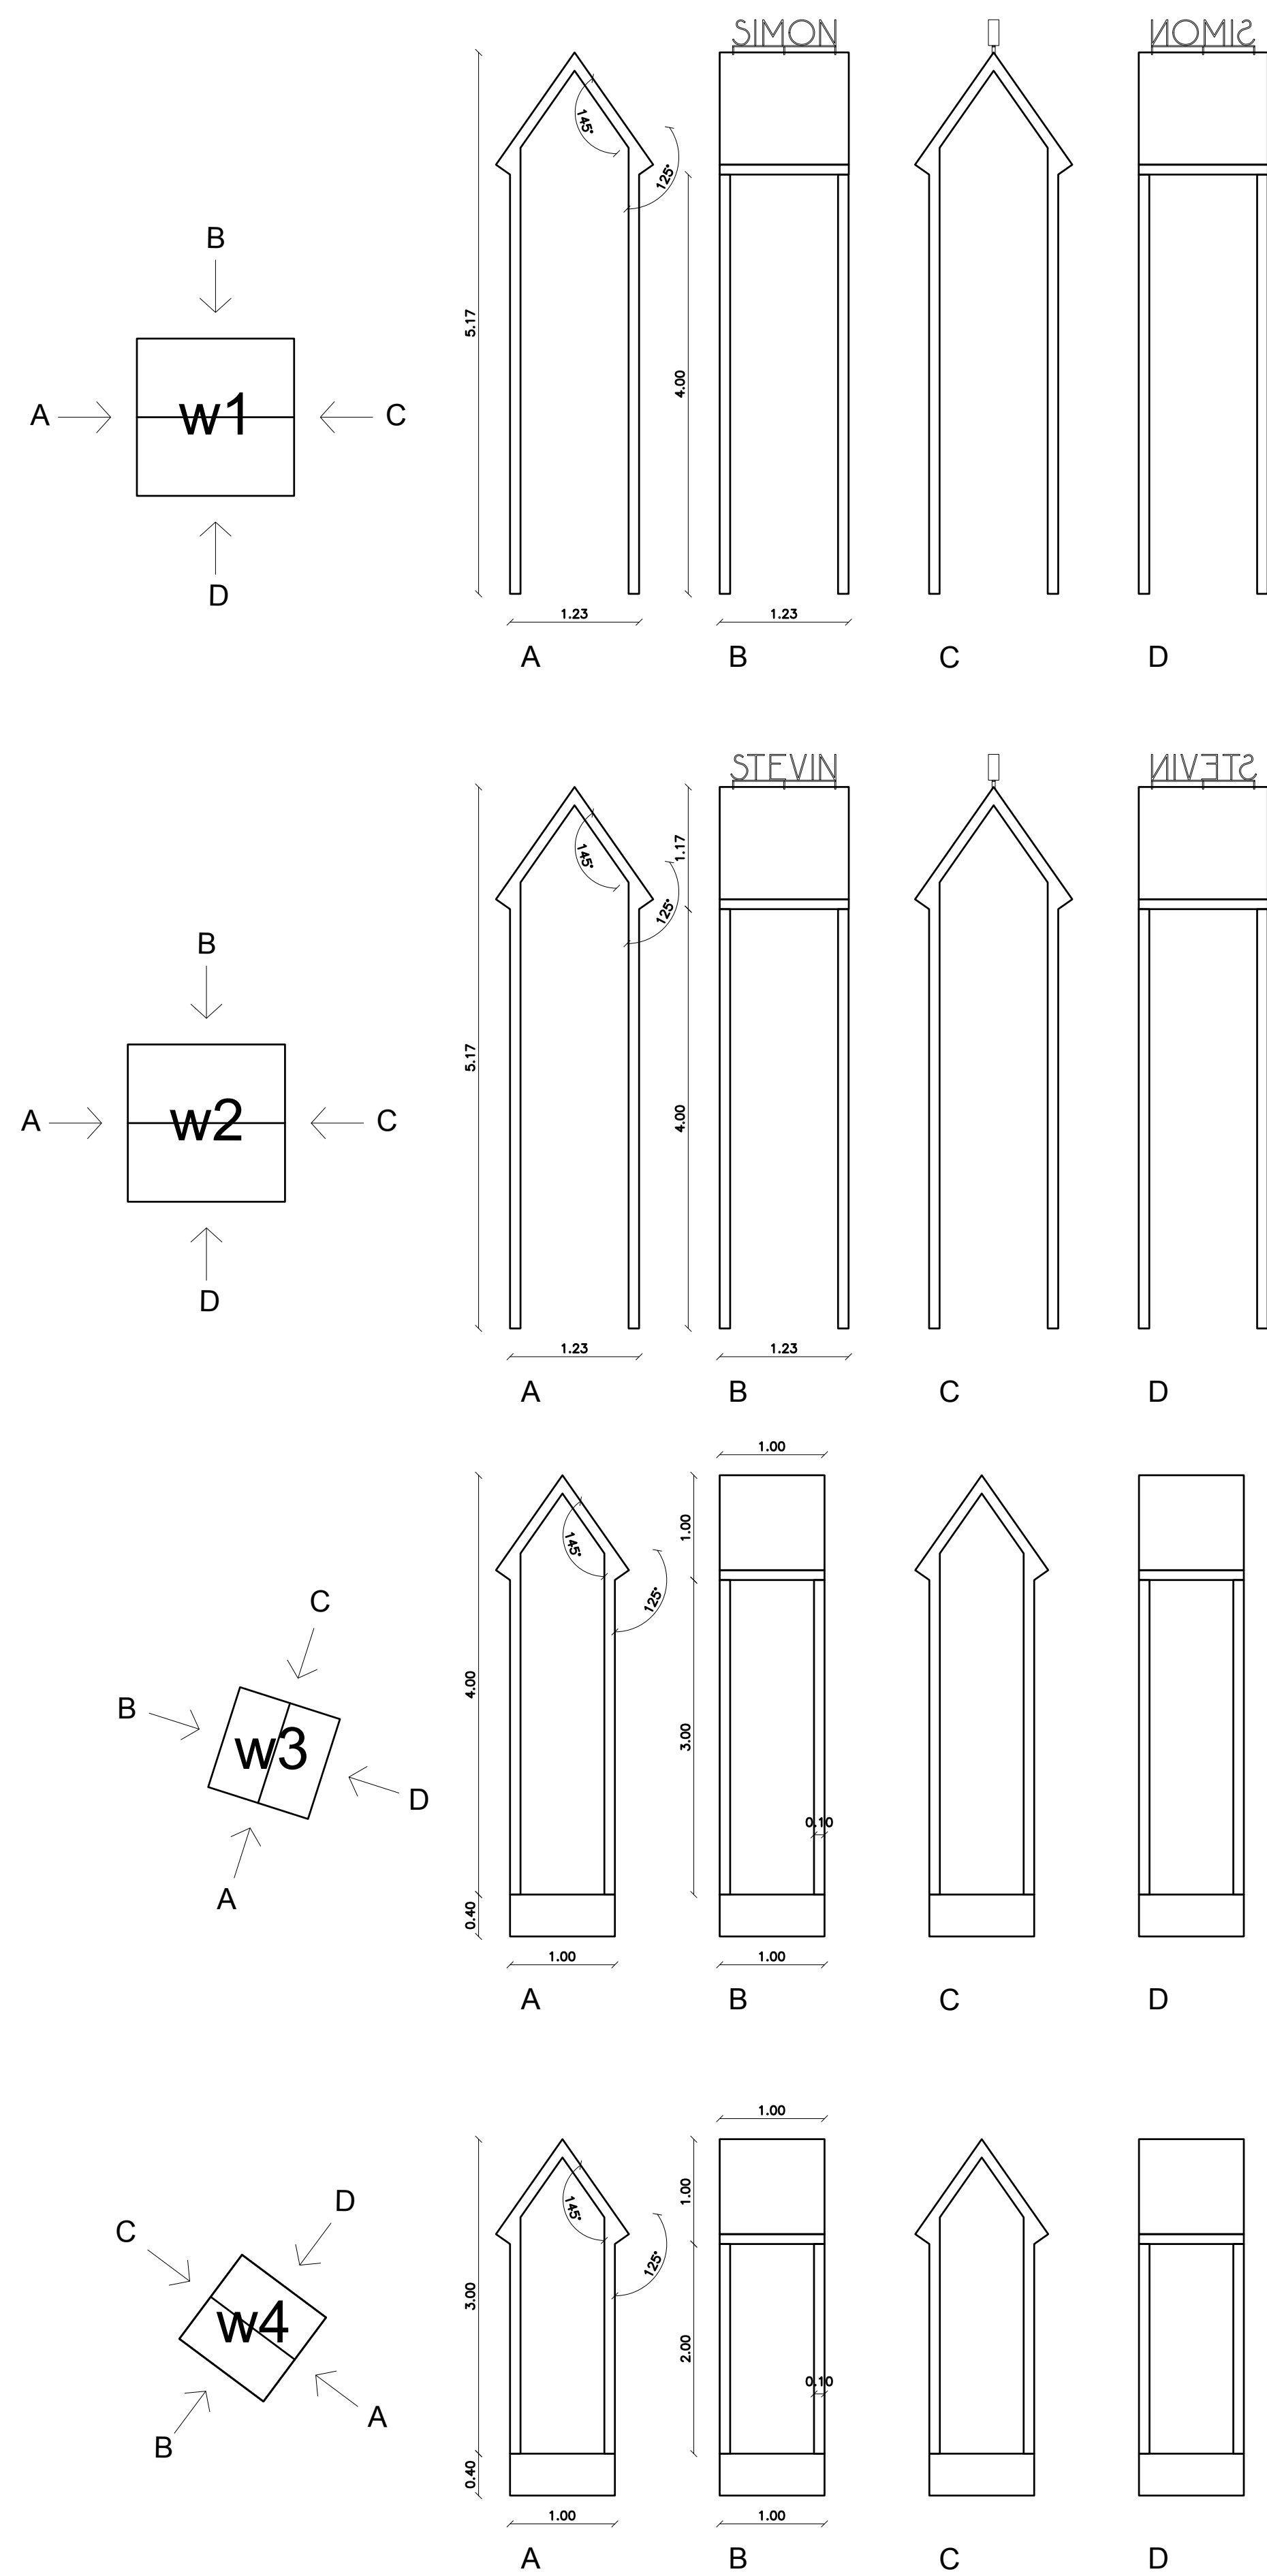
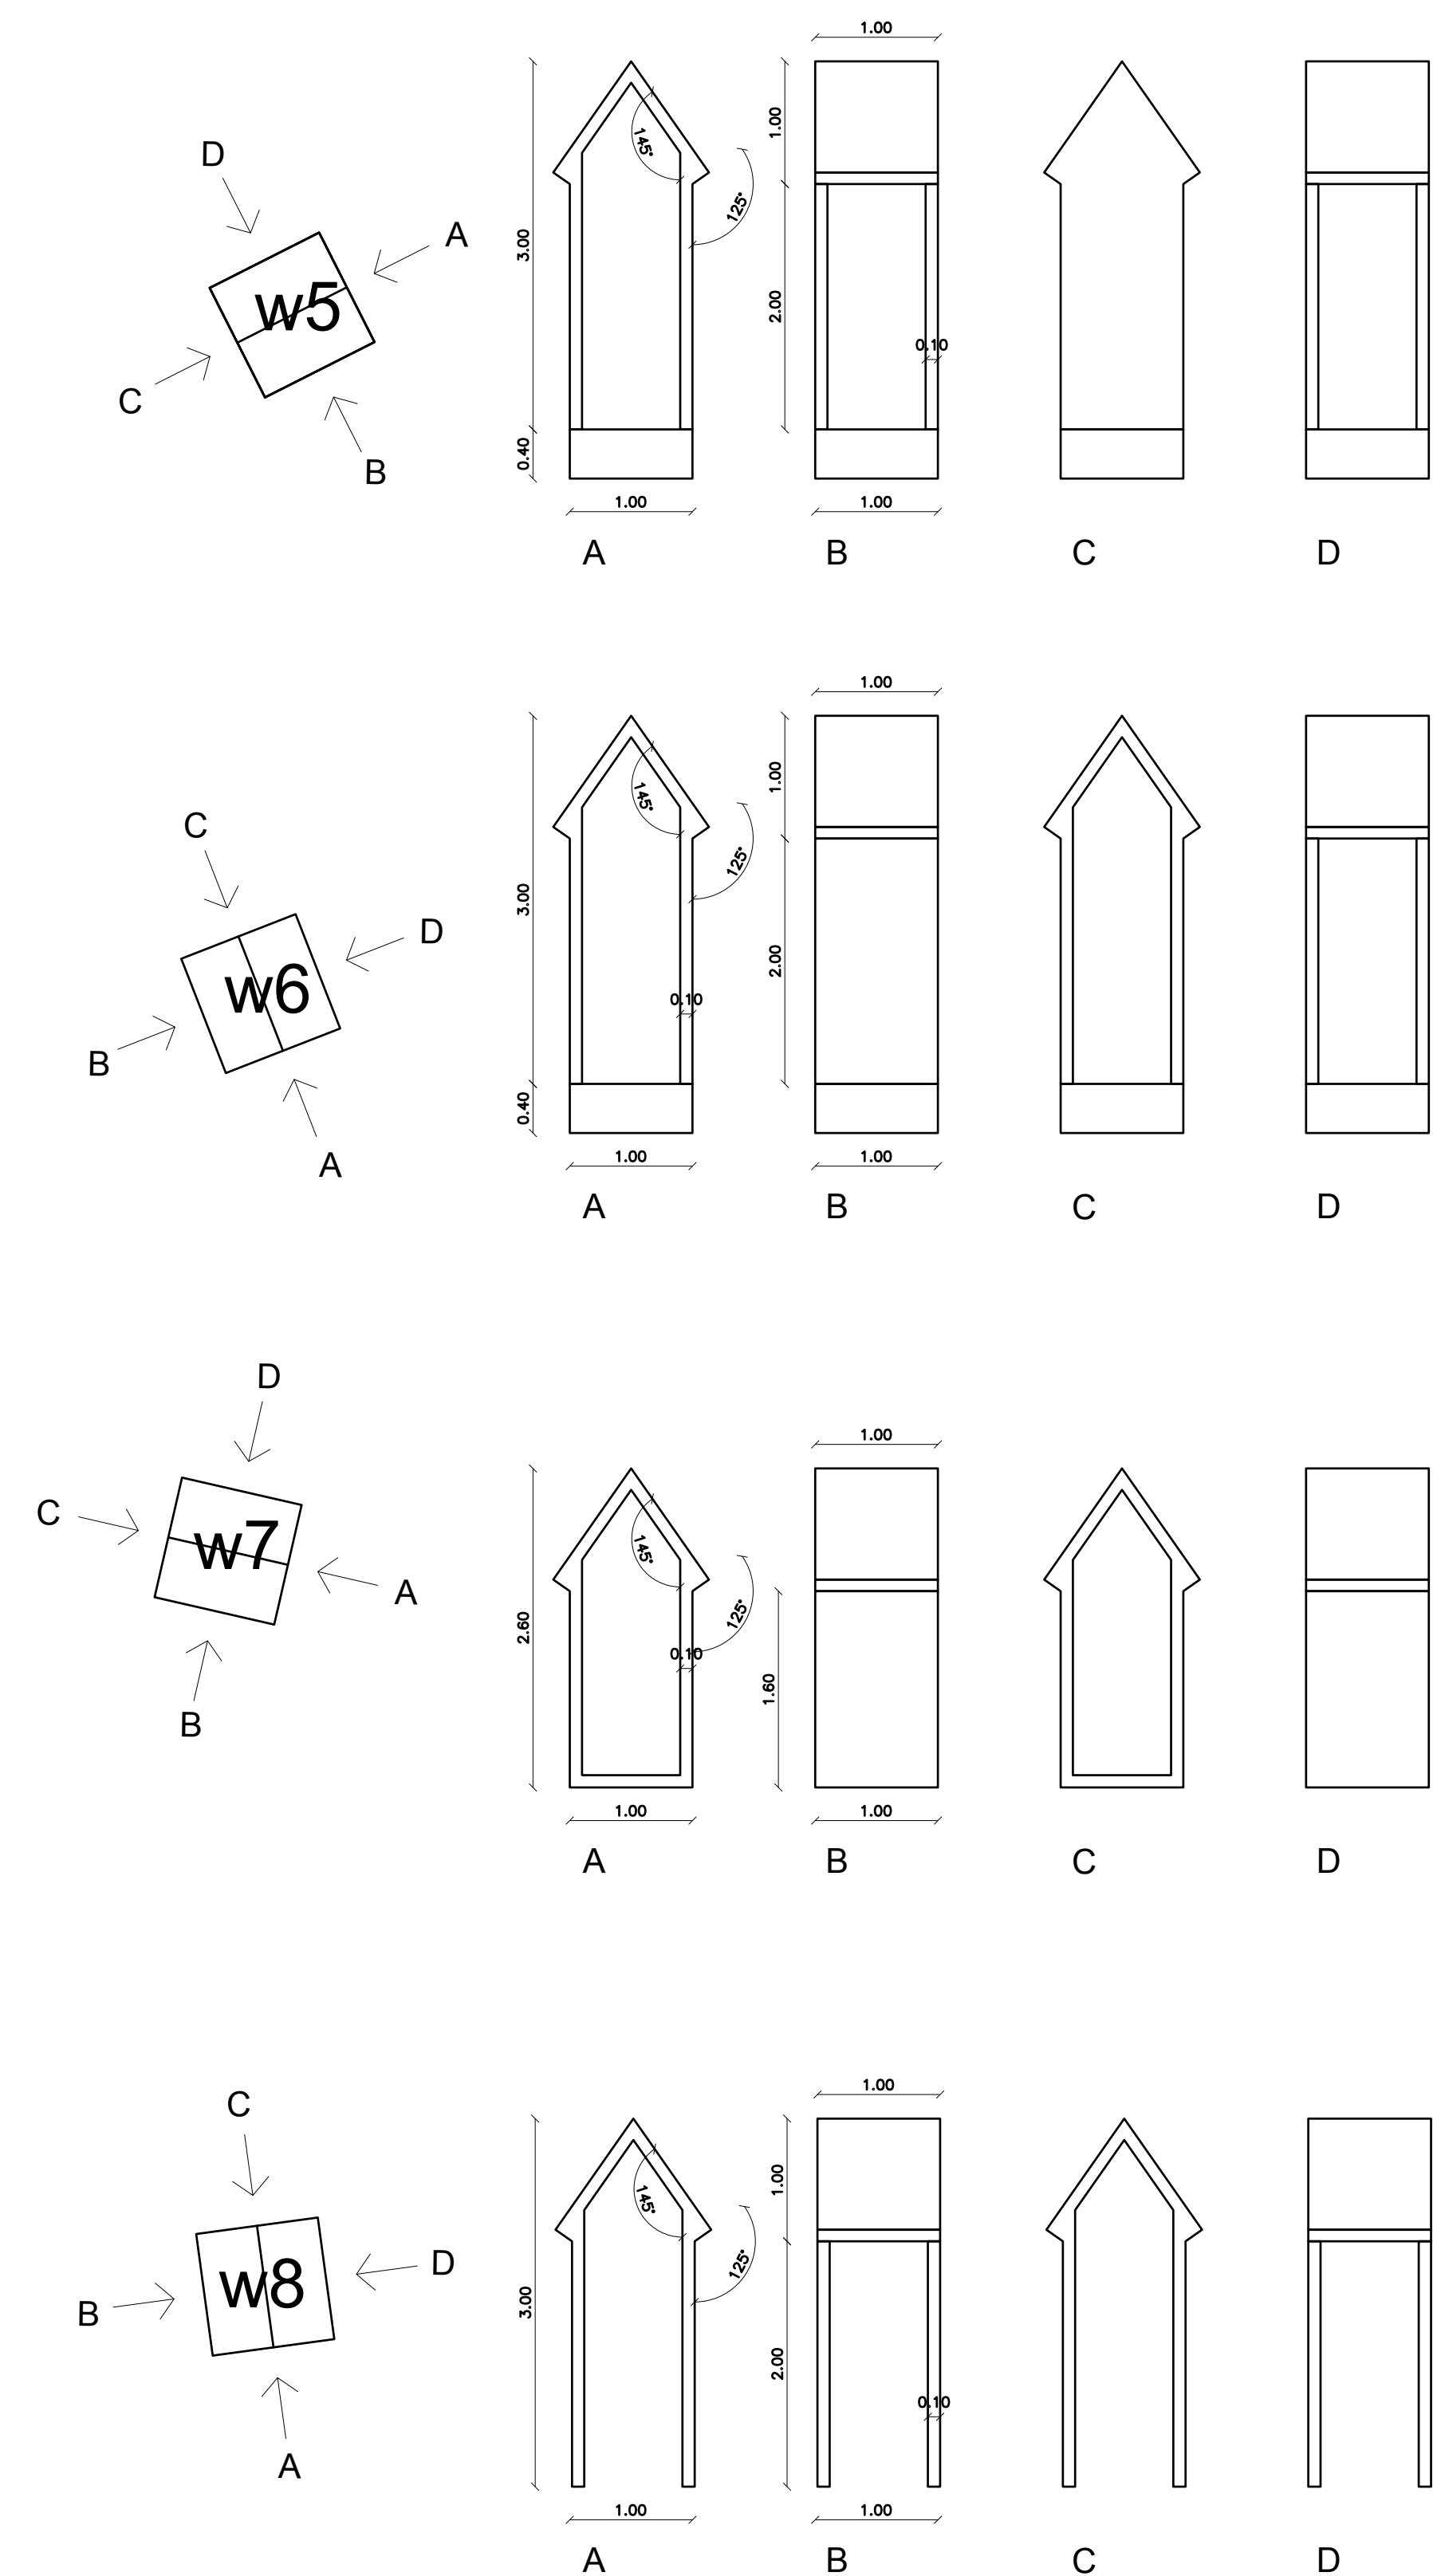
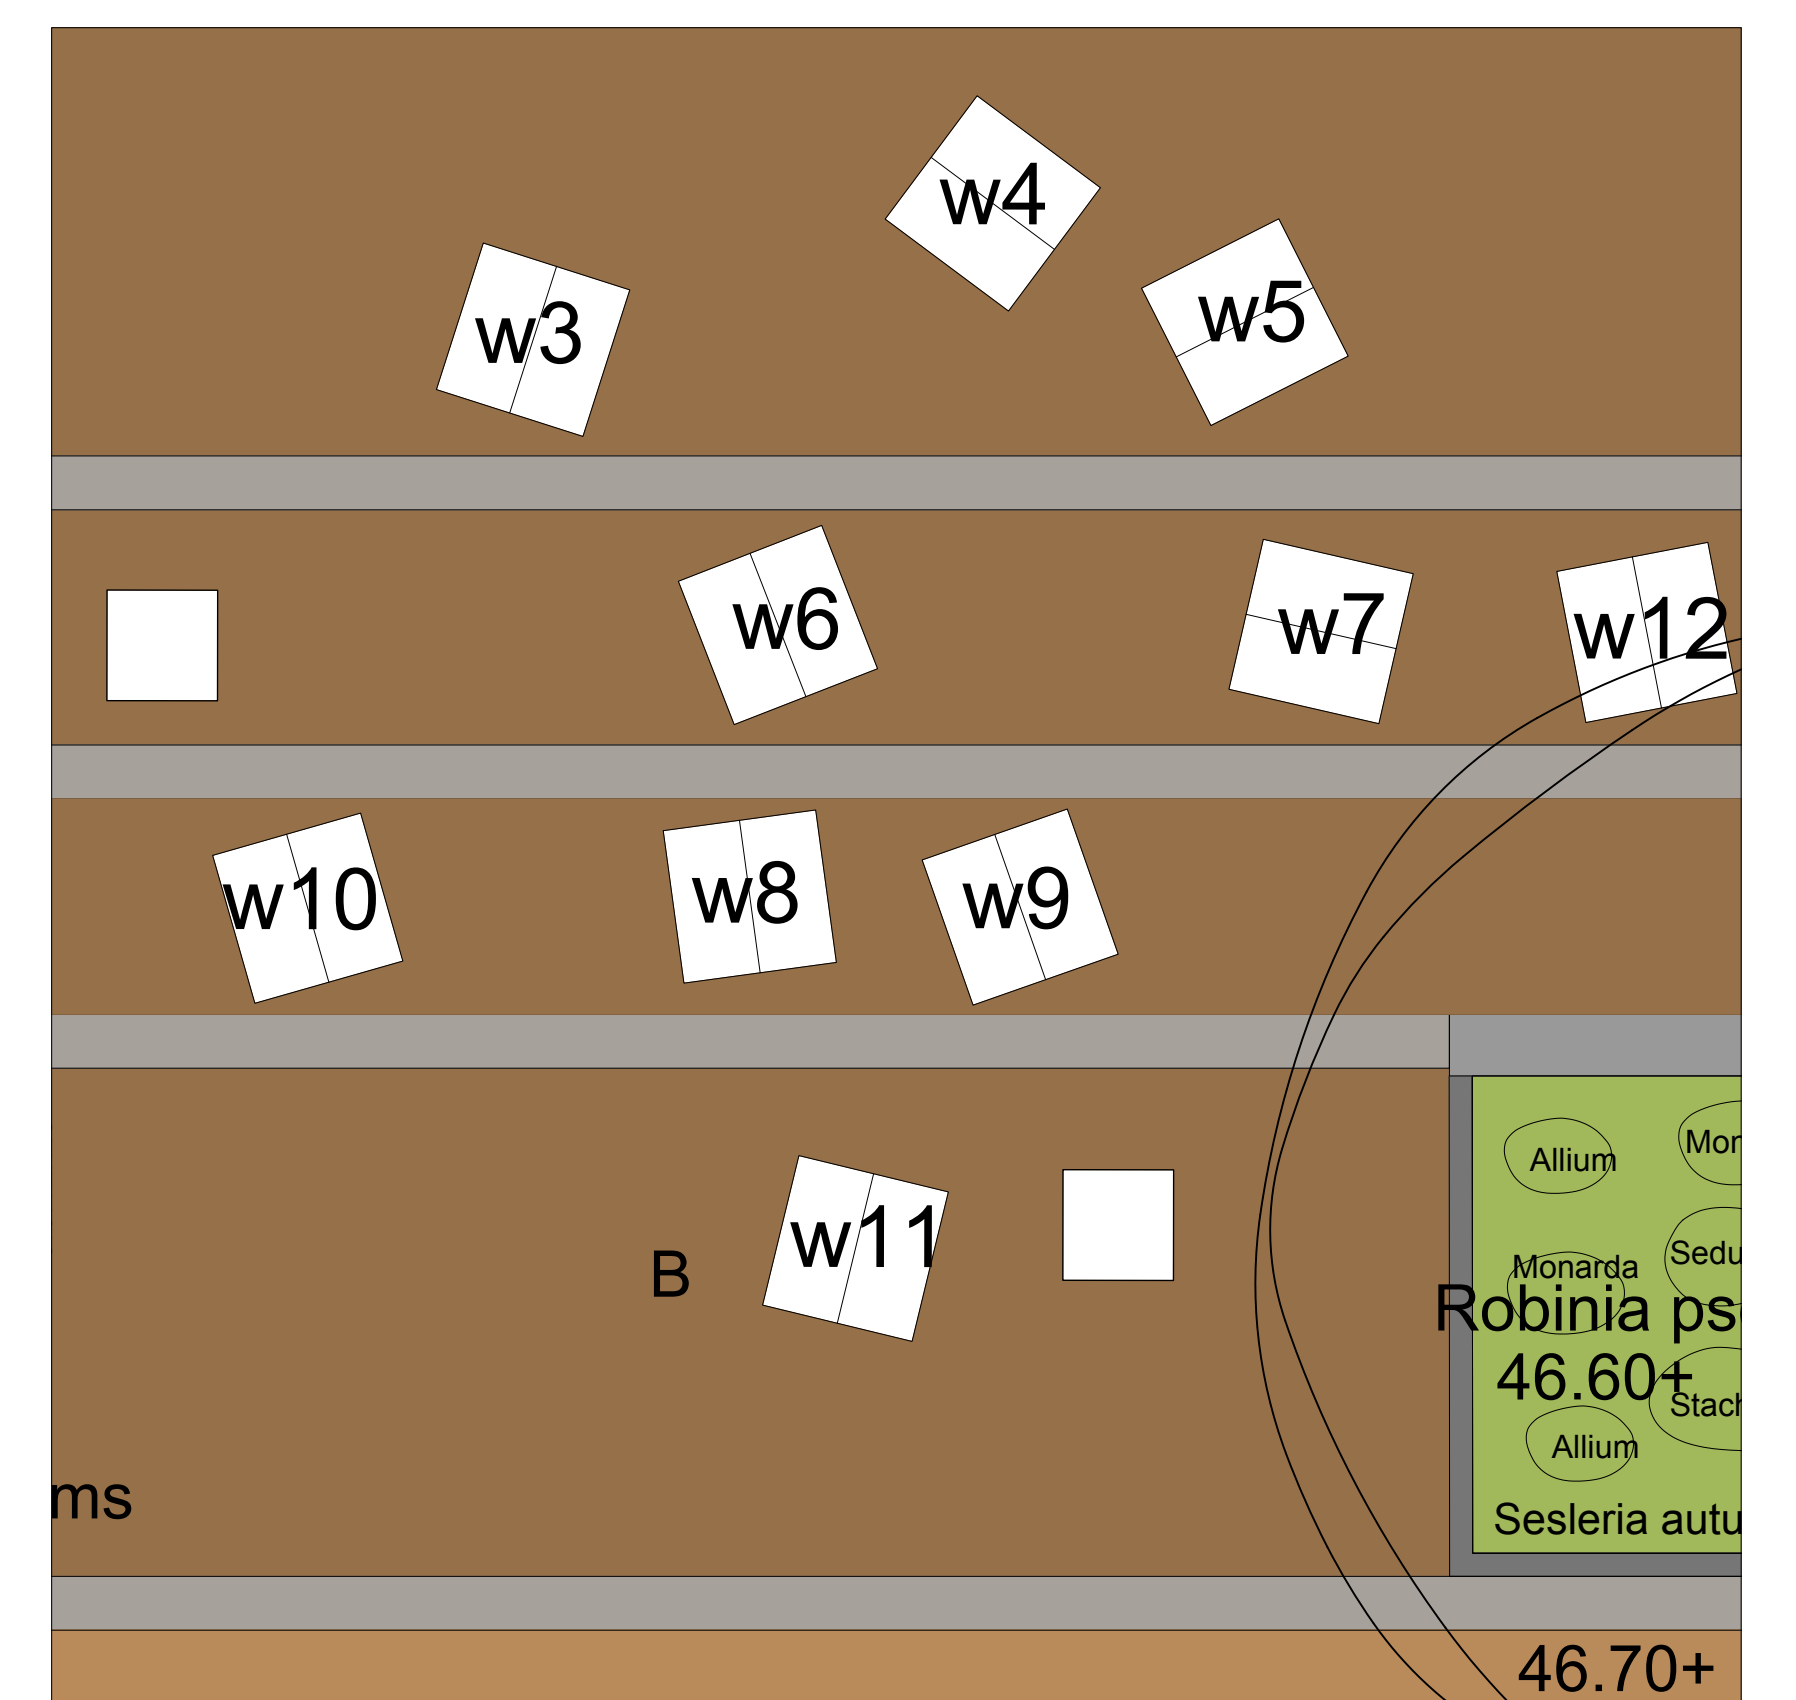


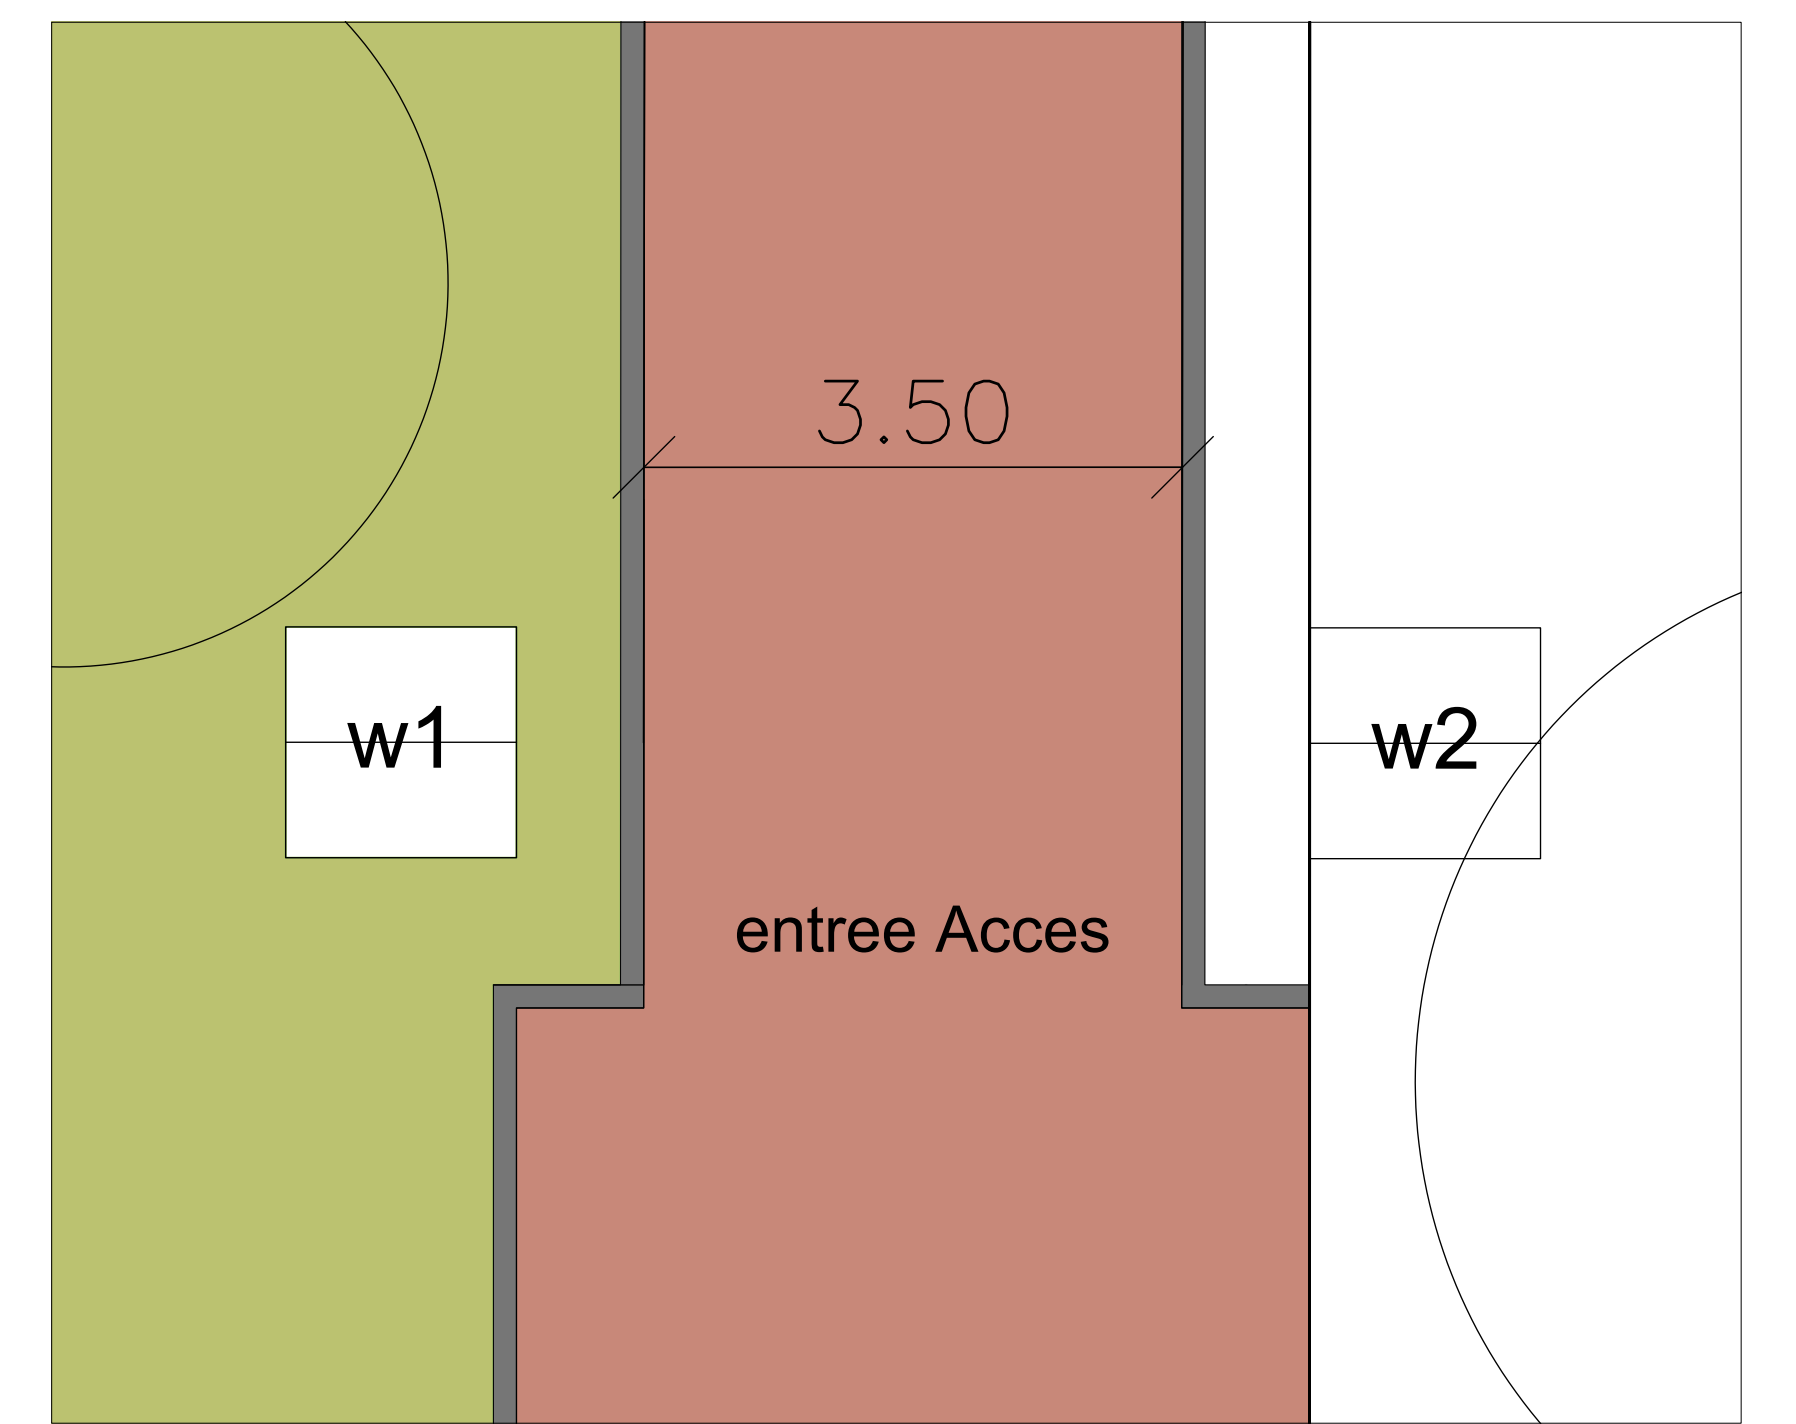


aanzichten wachthuisjes

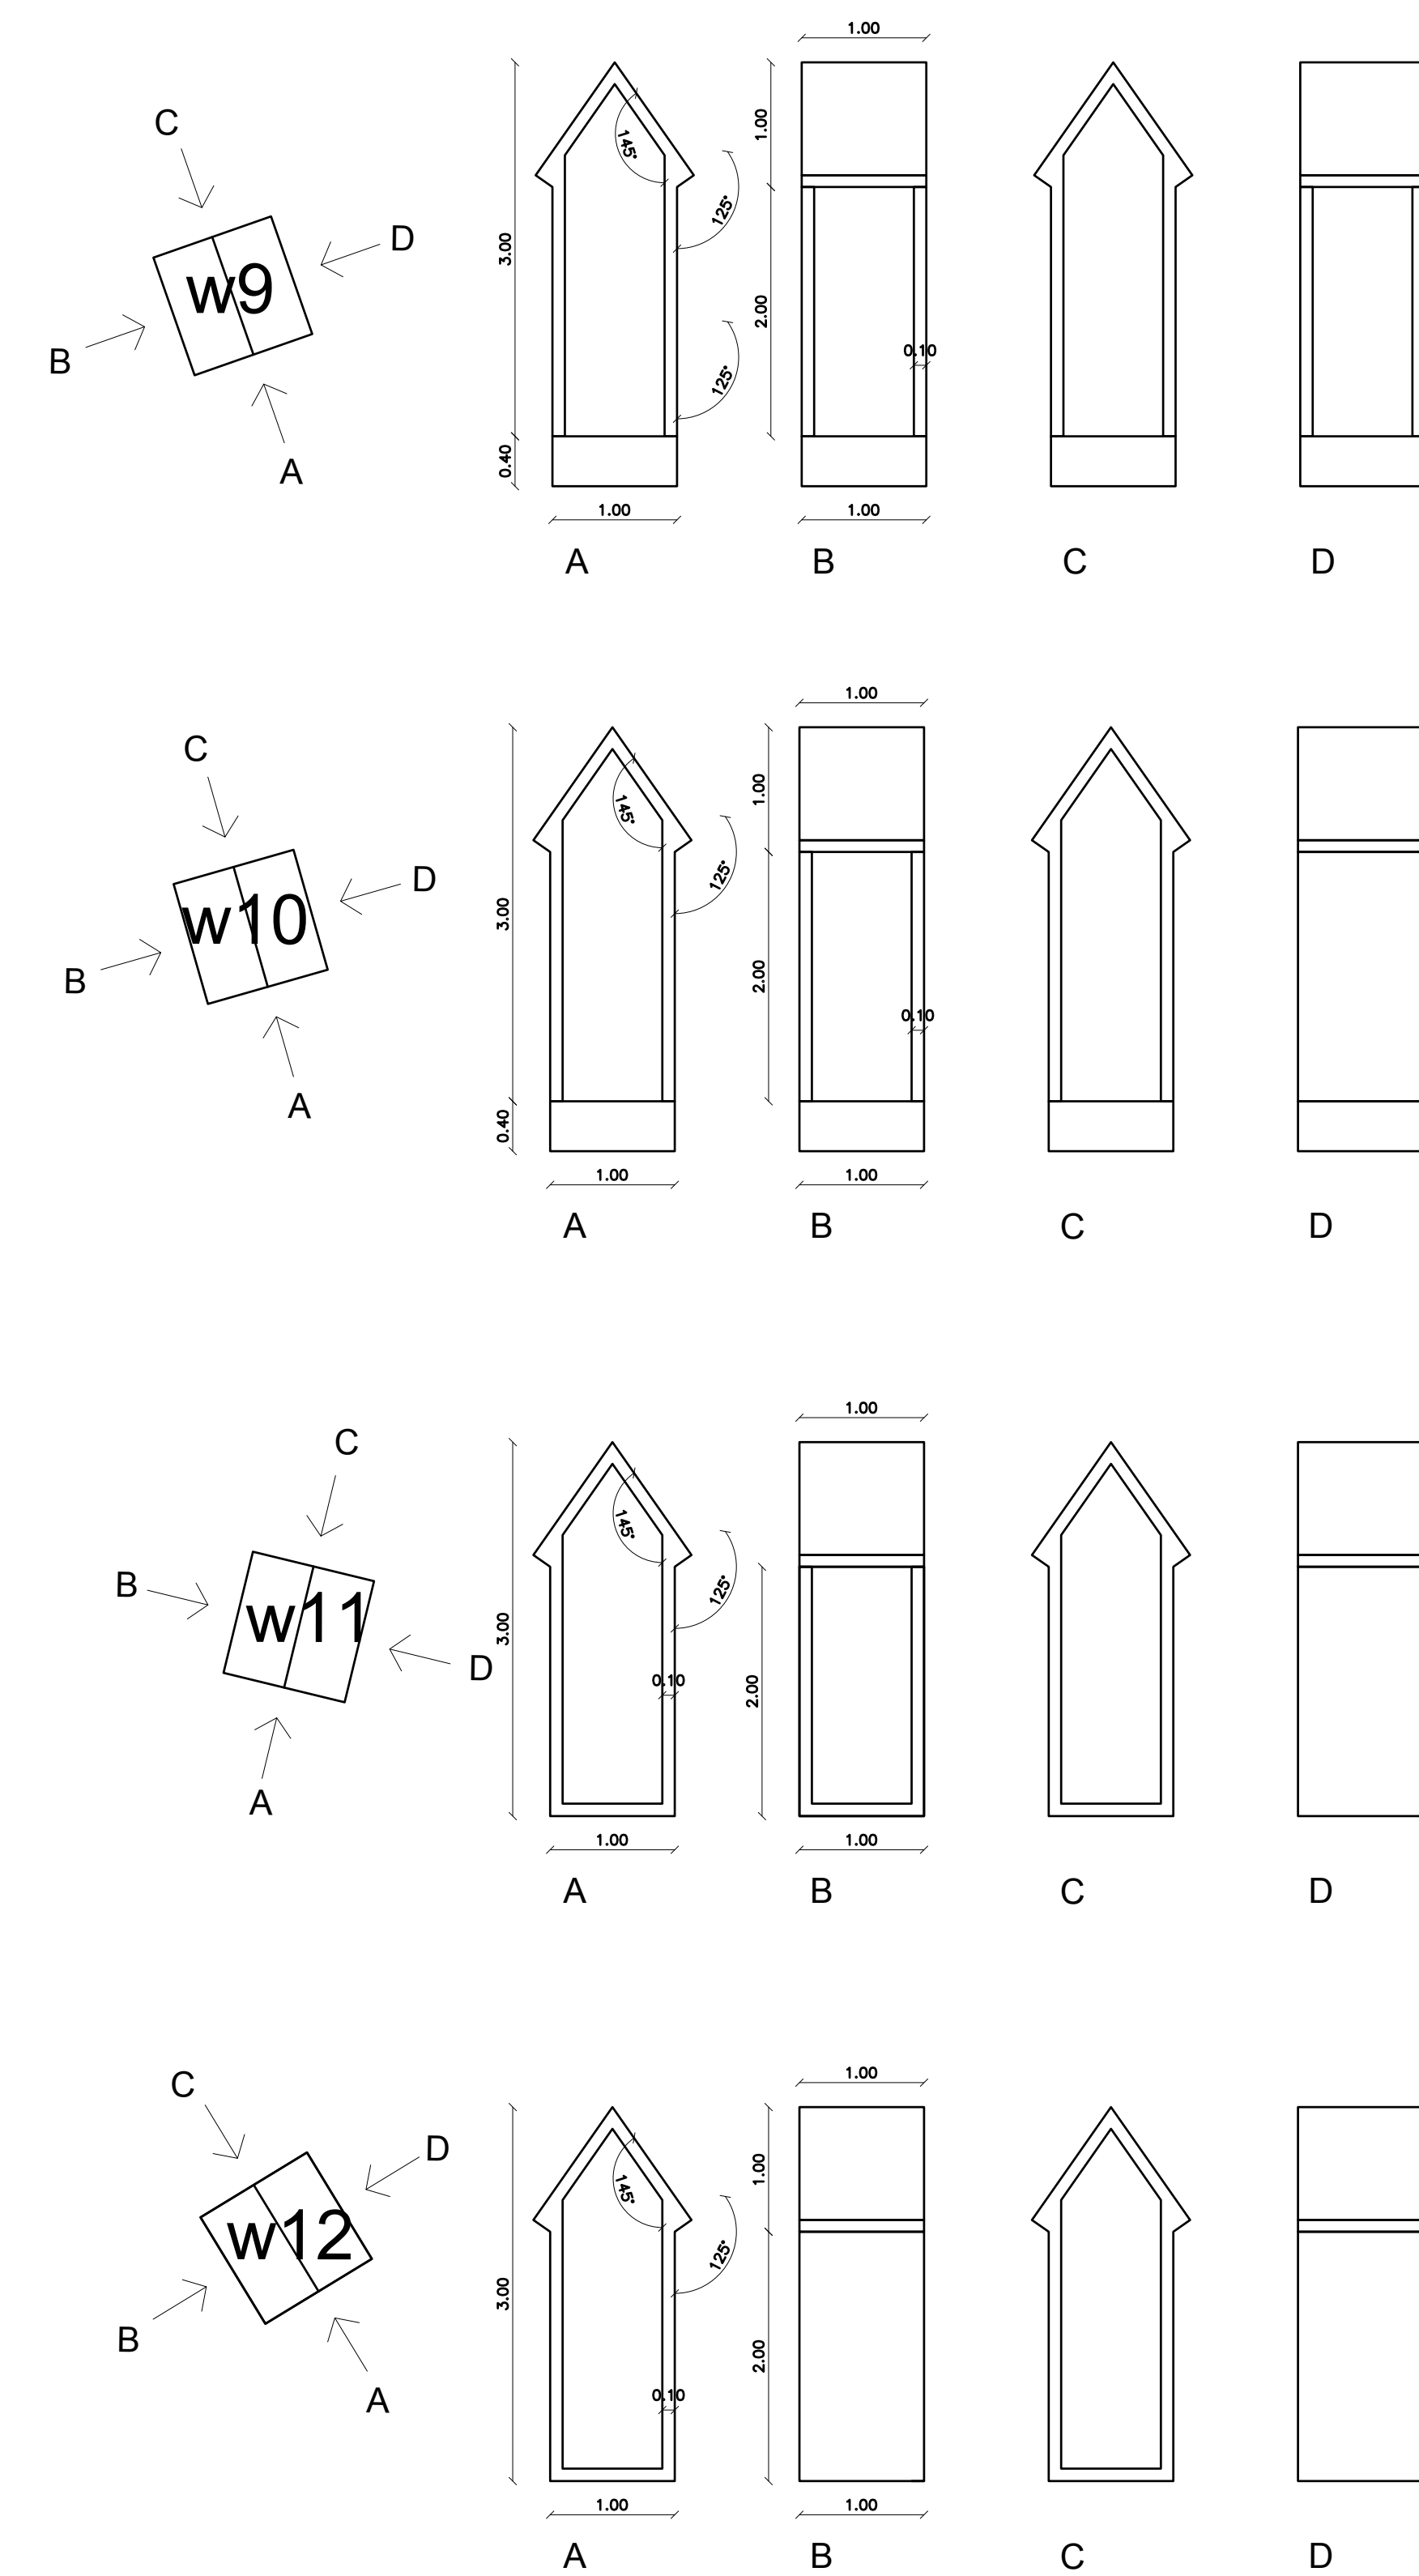

zitblokken

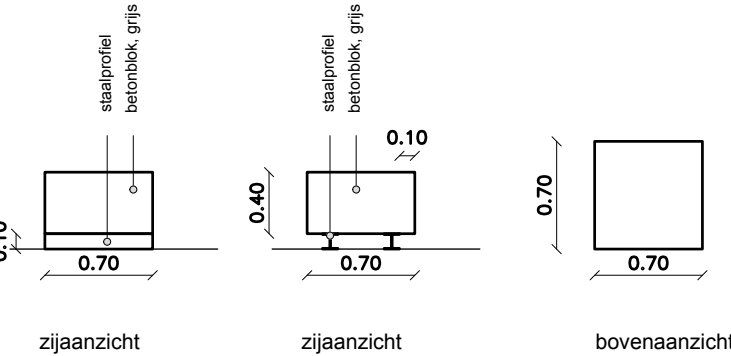

locatie wachthuisjes

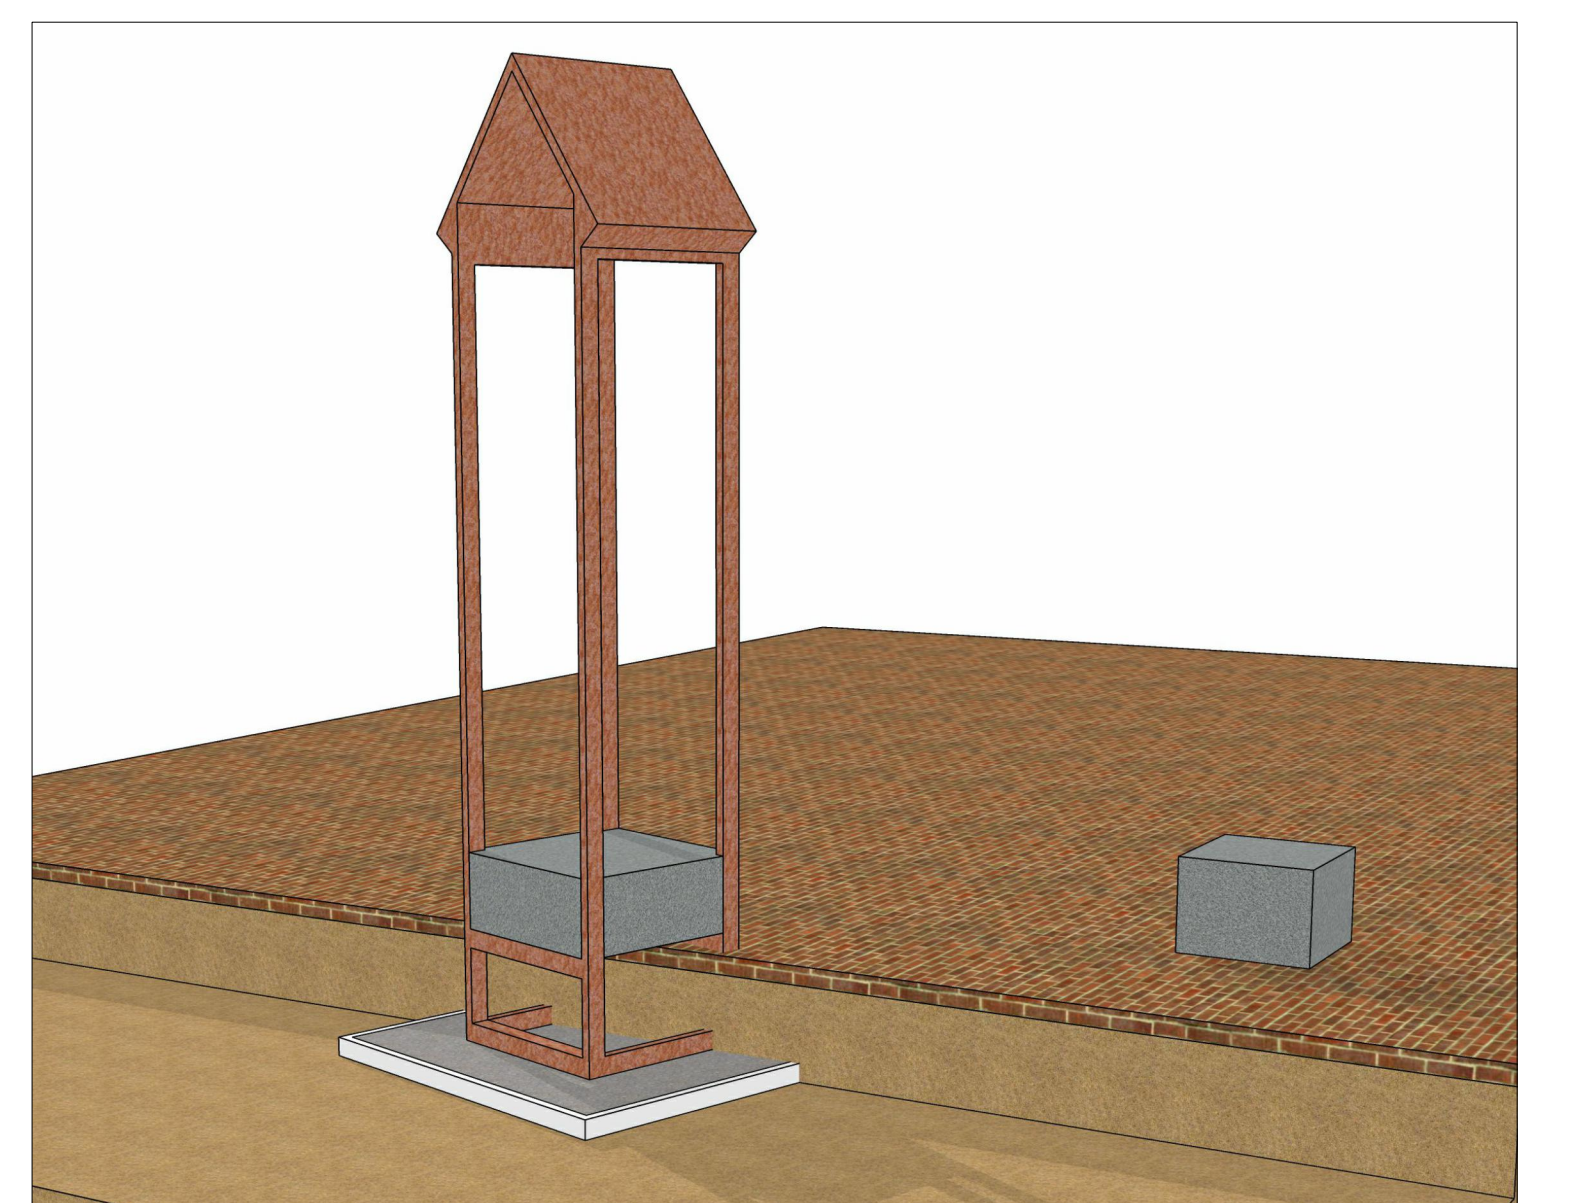

impressies wachthuisjes en zitblokken

Exercitieplein Simon Stevin Ede

buitenruimte
meubilair

projectnr 1910
schaal doorsnede 1:100, details 1:50
datum 23 maart 2021
status DO
opdrachtgever Gemeente Ede

marseille buiten
ruimtelijk ontwerp

postadres sarthweg 59 3573pw utrecht
bezoekadres pastoeifabriek rotoord 3a 3523cd utrecht
telefoon 030 760 34 34
info@marseillebuiten.nl
www.marseillebuiten.nl