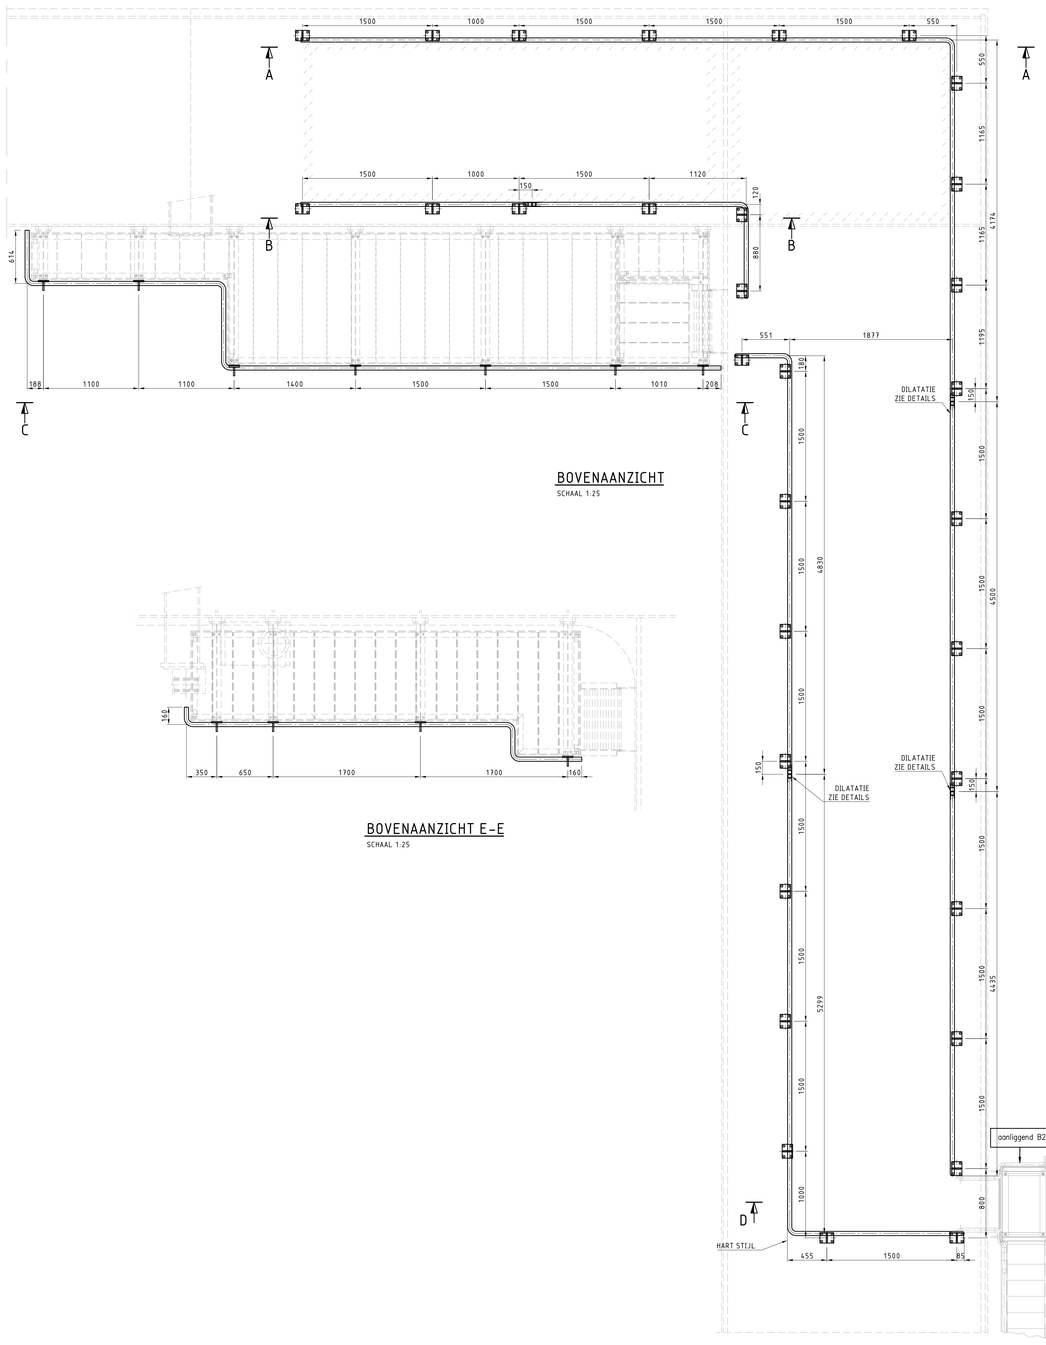

BOVENAANZICHT

SCHAAL 1:25

BOVENAANZICHT E-E

SCHAAL 1:25

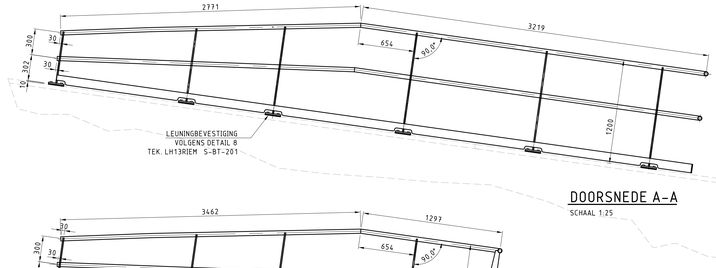

DOORSNEDE A-A

SCHAAL 1:25

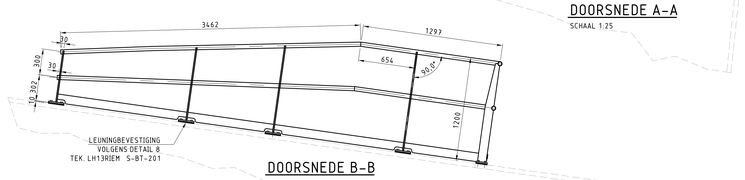

DOORSNEDE B-B

SCHAAL 1:25

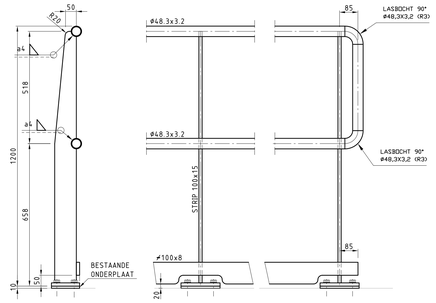

DETAIL LEUNINGSTIJL (Op ballastkist)

SCHAAL 1:10

DETAIL BEEINDIGING (TYP.)

SCHAAL 1:10

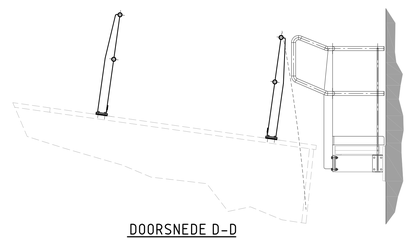

DOORSNEDE D-D

SCHAAL 1:25

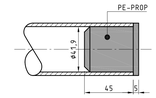

DETAIL AFDOPPEN LEUNING (TYP.)

SCHAAL 1:2

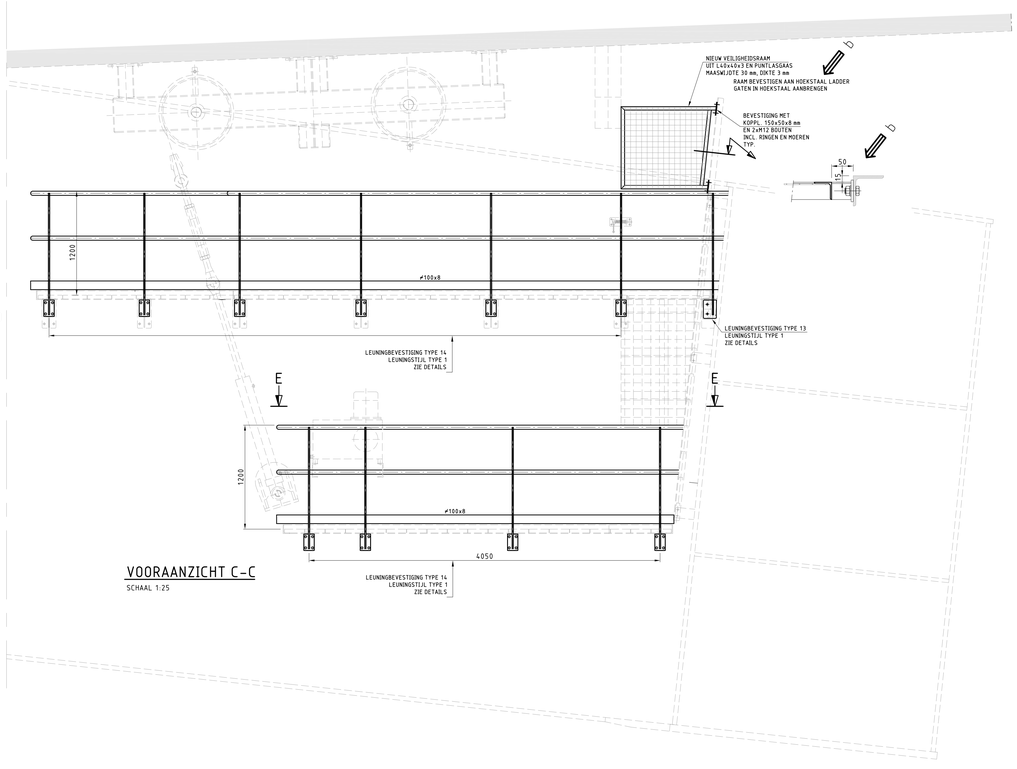

VOORAANZICHT C-C

SCHAAL 1:25

OPMERKINGEN

1	TENZIJ ANDERS VERMELD, ALLE MATEN IN MILLIMETERS (mm)
2	TENZIJ ANDERS VERMELD, ALLE HOOGTEMATEN IN METERS T.O.V. NAP (mNAP)
3	TENZIJ ANDERS VERMELD, MATERIAAL STAALCONSTRUCTIES S355J2+N VOLGENS NEN-EN 10025
4	TENZIJ ANDERS VERMELD, MATERIAAL BUISPROFIELEN S235J2H VOLGENS NEN-EN 10025
5	TENZIJ ANDERS VERMELD, SCHERPE KANTEN BREKEN, MINIMAAL R=2mm
6	ONDERDELEN TIJDENS OPSLAG, TRANSPORT EN MONTAGE BESCHERMEN TEGEN BESCHADIGINGEN
7	VOOR LOCATIE VAN LEUNINGWERK EN OVERZICHT BRUGKELDER ZIE TEK. LH13RIEM S-BT-001
8	VOOR DETAILS ZIE TEK. LH13RIEM S-BT-201 (DETAILBLAD 1)
9	NIEUW LEUNINGWERK THERMISCH VERZINKEN
10	ALLE MAATVOERING IN HET WERK TE CONTROLEREN

BOUT- EN ANKERVERBINDINGEN

1	BOUT- EN ANKERVERBINDINGEN ≤ M12, TENZIJ ANDERS AANGEGEVEN, RVS A4-70
2	BOUT- EN ANKERVERBINDINGEN ≥ M16, TENZIJ ANDERS AANGEGEVEN, KWALITEIT 8.8 GEROLDE DRAAD EN THERMISCH VERZINKT
3	ZESKANTBOUTEN IN DE KWALITEIT 8.8 VOLGENS DIN 931, SLUITRINGEN VOLGENS DIN 6916 (HV-RINGEN) EN ZESKANTMOEREN VOLGENS DIN 934, alle THERMISCH VERZINKT en ISO-METRISCH PASSEND
4	ZESKANTBOUTEN IN DE KWALITEIT 10.9 VOLGENS DIN 6914, SLUITRINGEN VOLGENS DIN 6916 EN ZESKANTMOEREN VOLGENS DIN 6915, t/m M27 alle THERMISCH VERZINKT en ISO-METRISCH PASSEND
5	TENZIJ ANDERS VERMELD, BOUTVERBINDINGEN 'HANDVAST' AANDRAAIEN VOLGENS ARTIKEL 8.3 VAN NEN-EN 1090-2: 2008 EN VOORZIEN VAN BORGING TEGEN LOSTROLLEN D.M.V. BORGMOEREN OF EEN SCHROEFDRAADBORGING ZOALS LOCTITE NUTLOCK TYPE 243 (O.G.)

LASVERBINDINGEN

1 LASTYPE 1 — TENZIJ ANDERS VERMELD s = 0,5 x t1

LASTYPE 2

LASTYPE 3 — TENZIJ ANDERS VERMELD a = 0,5 x tmin

LASTYPE 4

2 LASSEN TENZIJ ANDERS VERMELD: LASTYPE 3

VERSIE

f			
e			
d			
c			
b	Gewijzigd als aangegeven	F.J.W. Mugge	15-10-2013
a	Bestek	F.J.W. Mugge	01-07-2013
Versie	Omschrijving	Tekenaar	Datum

Bestandsnaam : LH13RIEM S-BT-160(B).DWG | Projectcode : LH11F029 | Verwijding :

Gemeente Rotterdam
Gemeentewerken
Ingenieursbureau

Galvanistraat 15
Postbus 6633
3002 AP ROTTERDAM
Telefoon : 010 489 4530
Telefax : 010 489 6200

Erasmusbrug

Basculekelder

Bordes op en aan ballastkist

Vervangen en aanpassen van leuningwerk, trappen en bordessen

Bestektekening

Bshoort tot: BESTEK | Nummer: 1-042-13
Geografische code :
Formaat : A0 | Blad van
Schaal : 1:20 | bladen

Getekend : V. de Jong — Paraaf
Gecontroleerd : M.J. Padmos — Paraaf/Datum
Goedgekeurd : M.A.E. Walravens — Paraaf/Datum

Tekeningnr : LH13RIEM S-BT-160 | b
Wijkprojectcode — Soort — Volgnr. | Ver.

K:\SOB\RWCC_PROJECTENBRUGGEN\@BVO PROJECTEN\2011\LH11F029\LH12F002 ERASMUSBRUG\2_VOORBEREIDING\3_PROJECTRESULTATEN\TEKENINGEN