



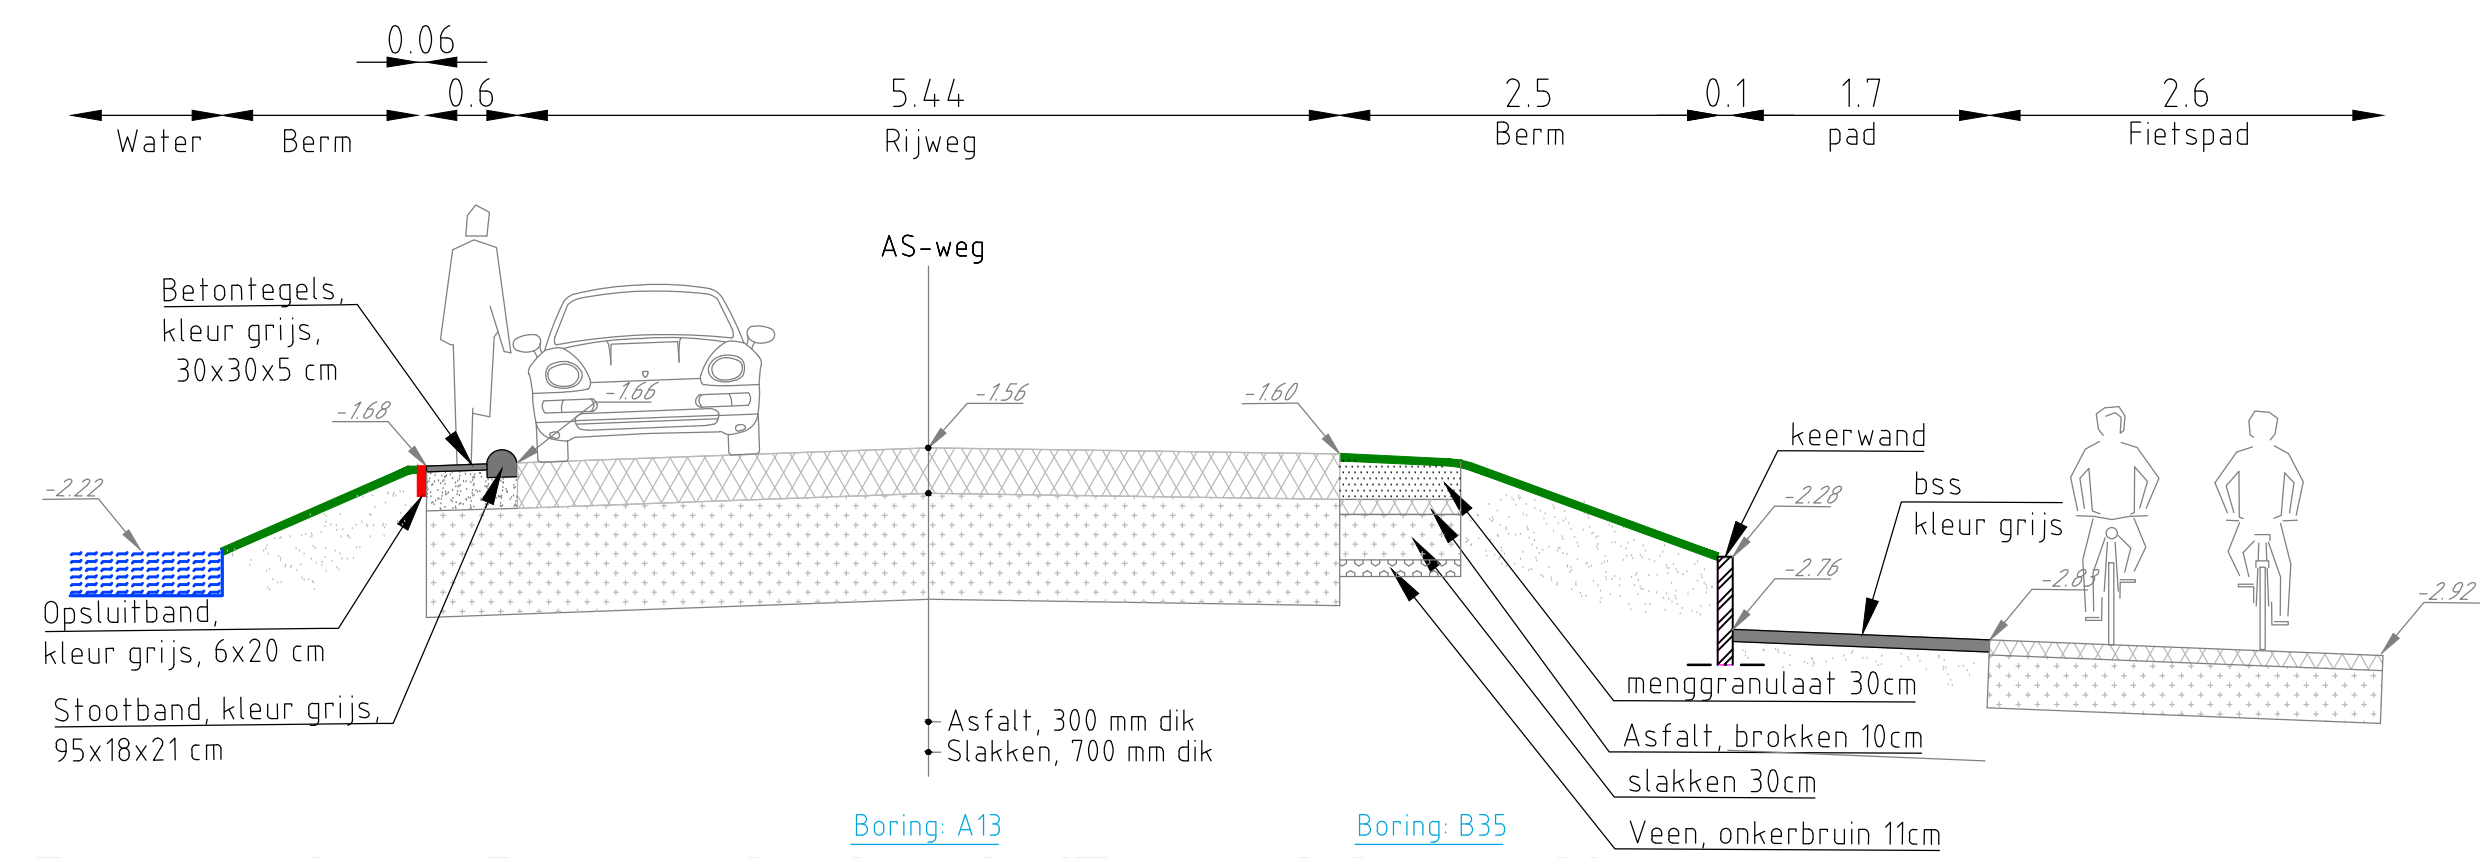


Doorsnede 1-1 Bestaande situatie (Entree Arkenpark)

Schaal 1:50
(zie tek. nr. 49C22)

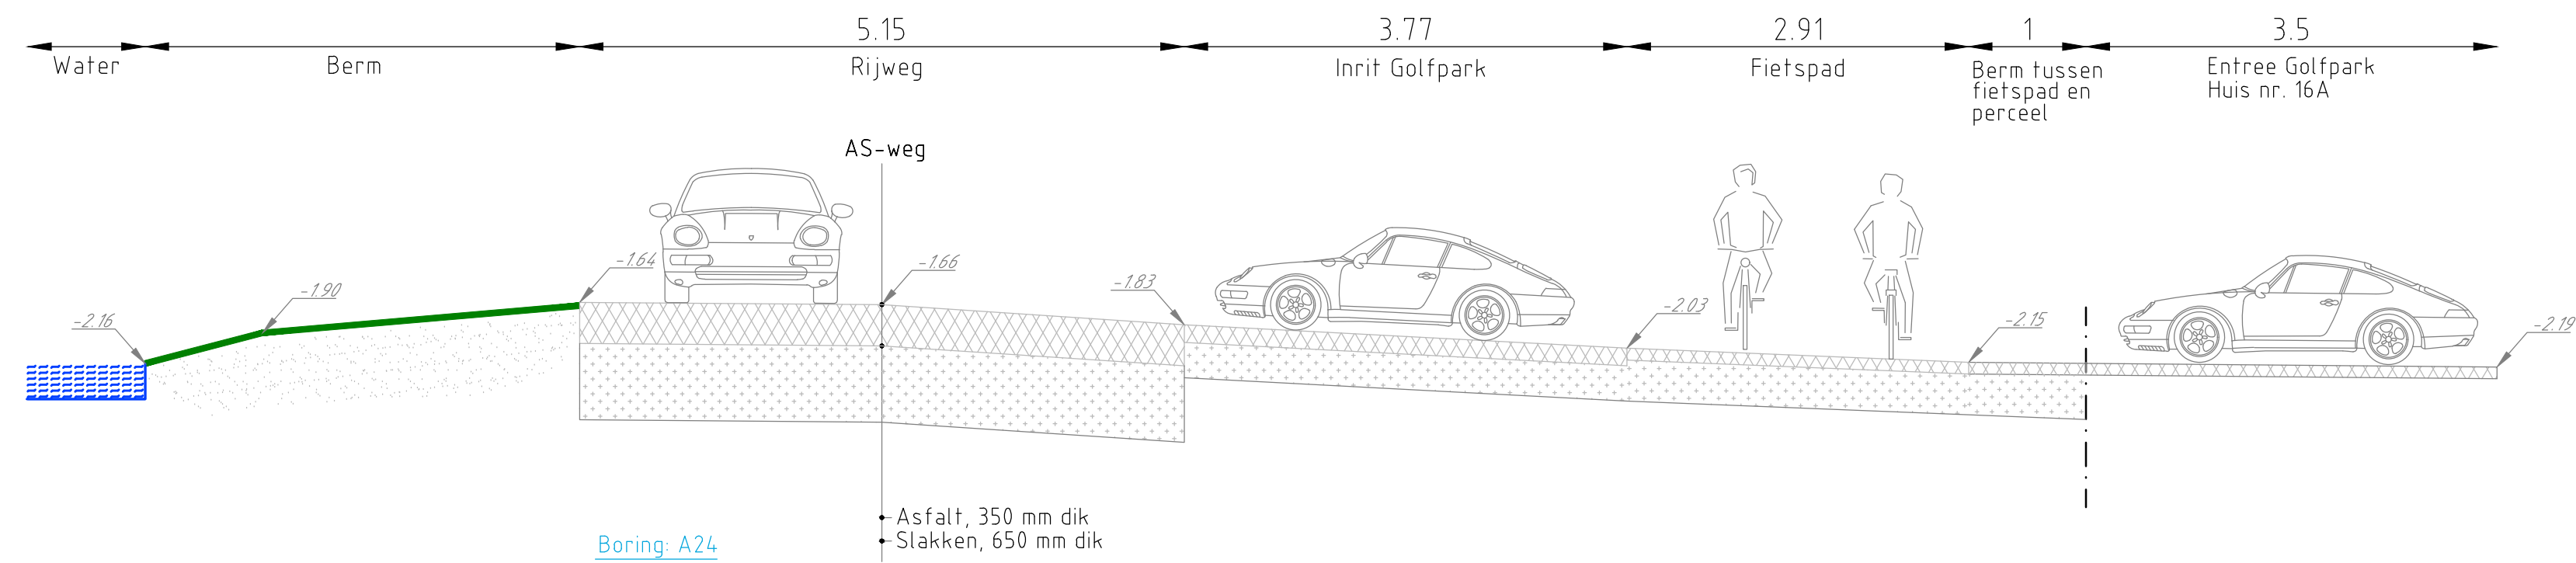


Doorsnede 2-2 (Bestaande situatie)

Schaal 1:50
(zie tek. nr. 49C22)

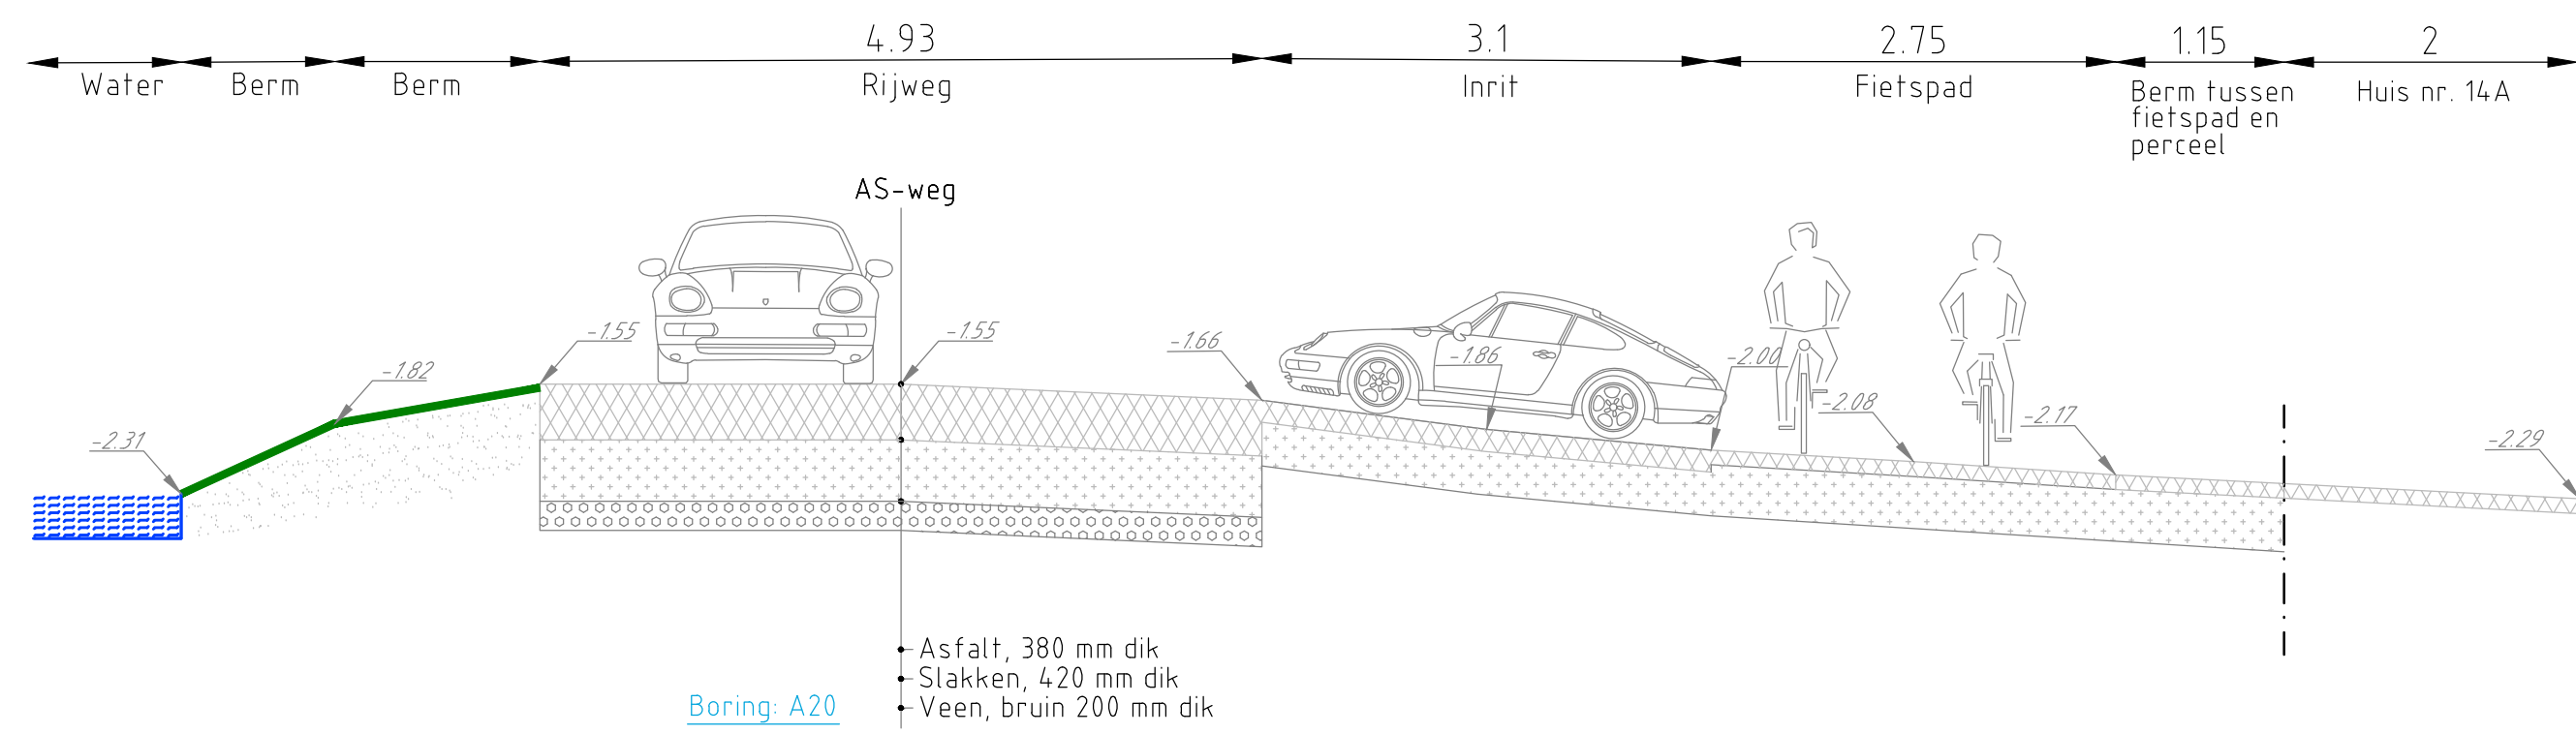


Doorsnede 3-3 (Bestaande situatie)

Schaal 1:50
(zie tek. nr. 49C22)

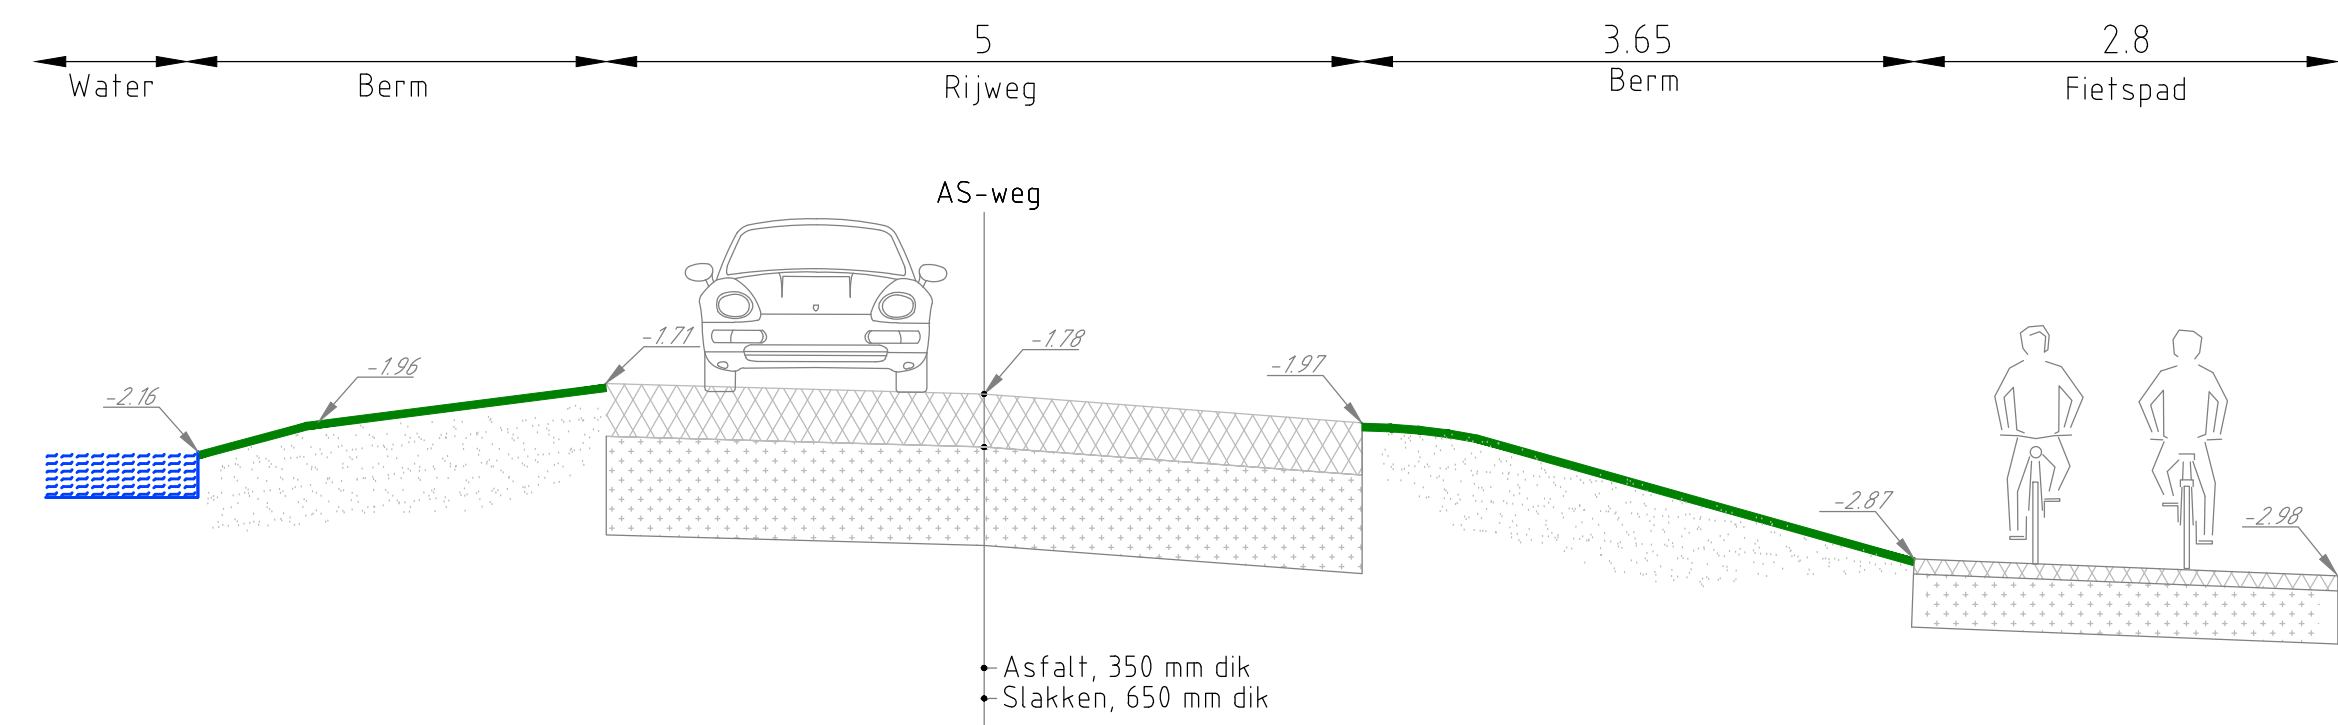


Doorsnede 4-4 (Bestaande situatie)

Schaal 1:50
(zie tek. nr. 49C22)

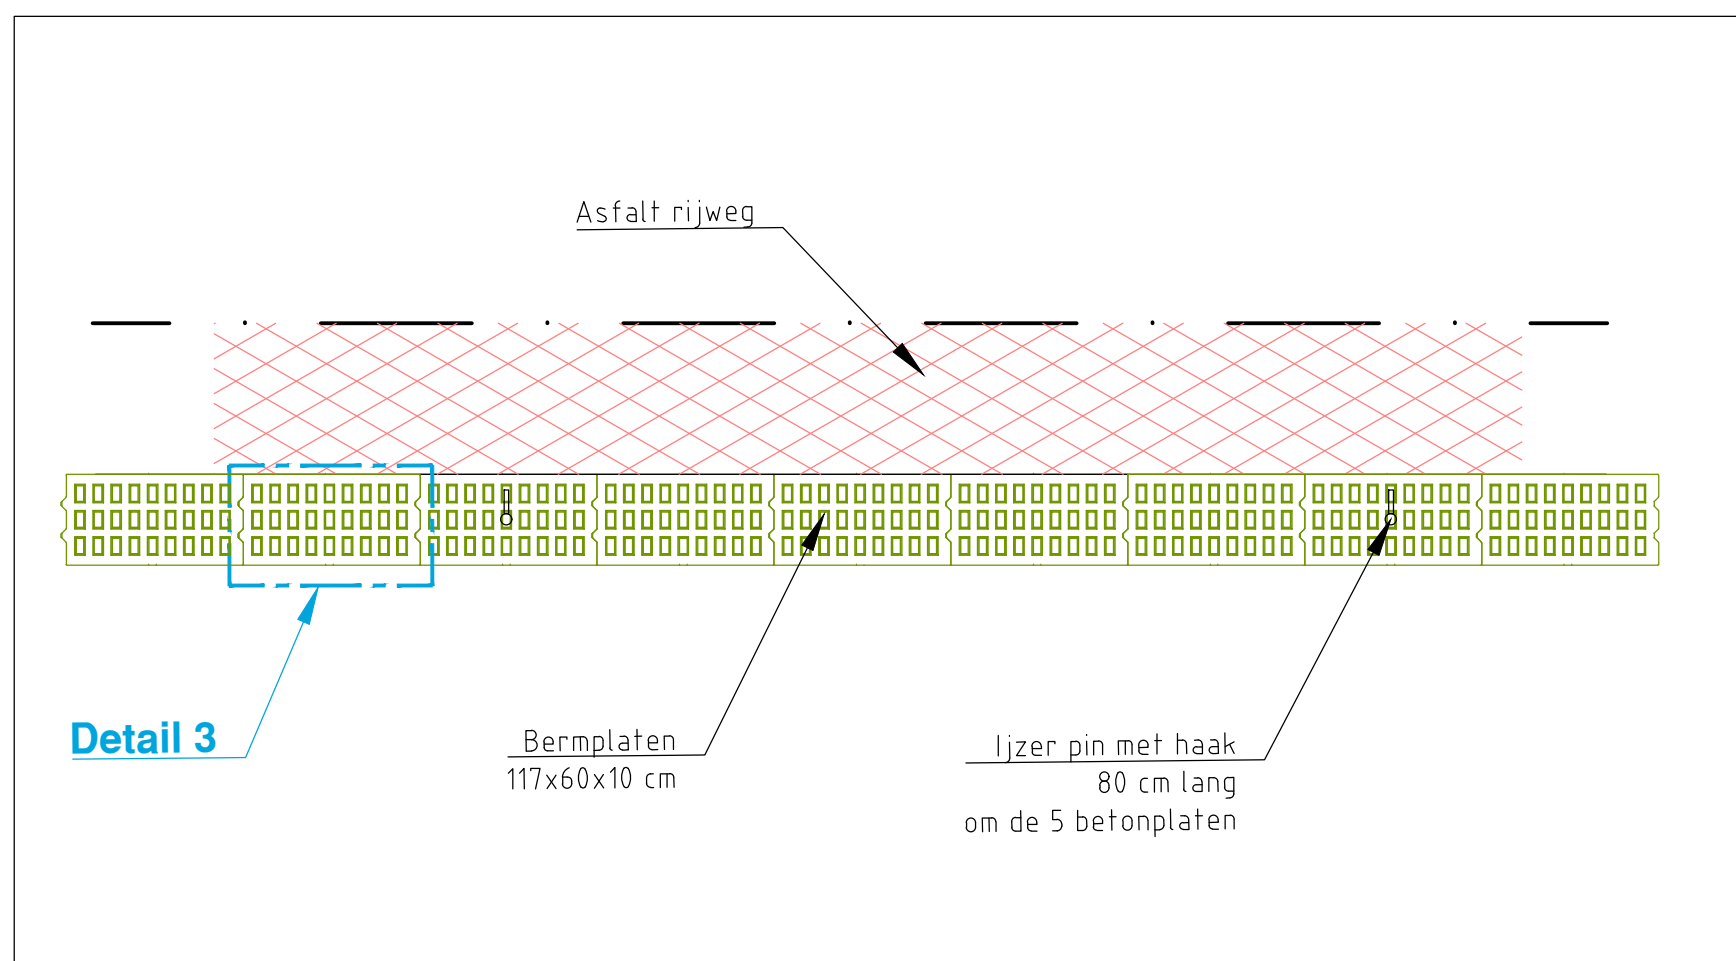


**Detail 2
Bermplaten met lizer pin met haak**

Schaal 1:50

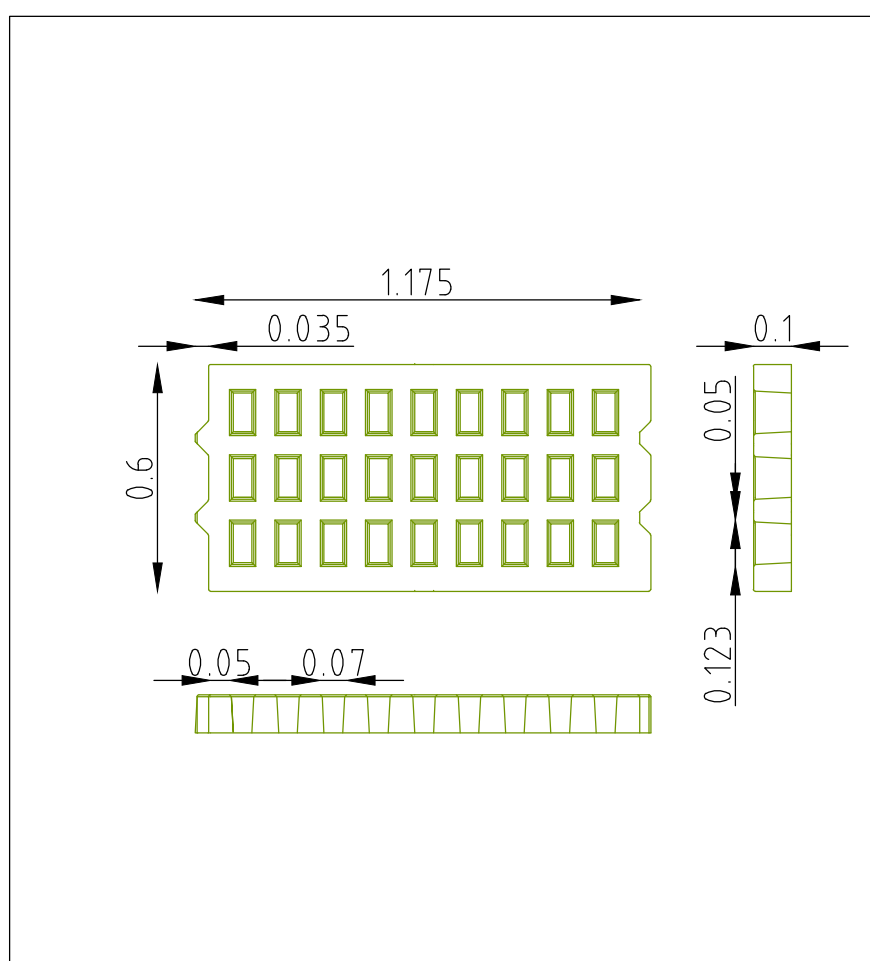


**Detail 3
Bermplaten 1170x600x100 mm
van gewapend beton**

Schaal 1:20

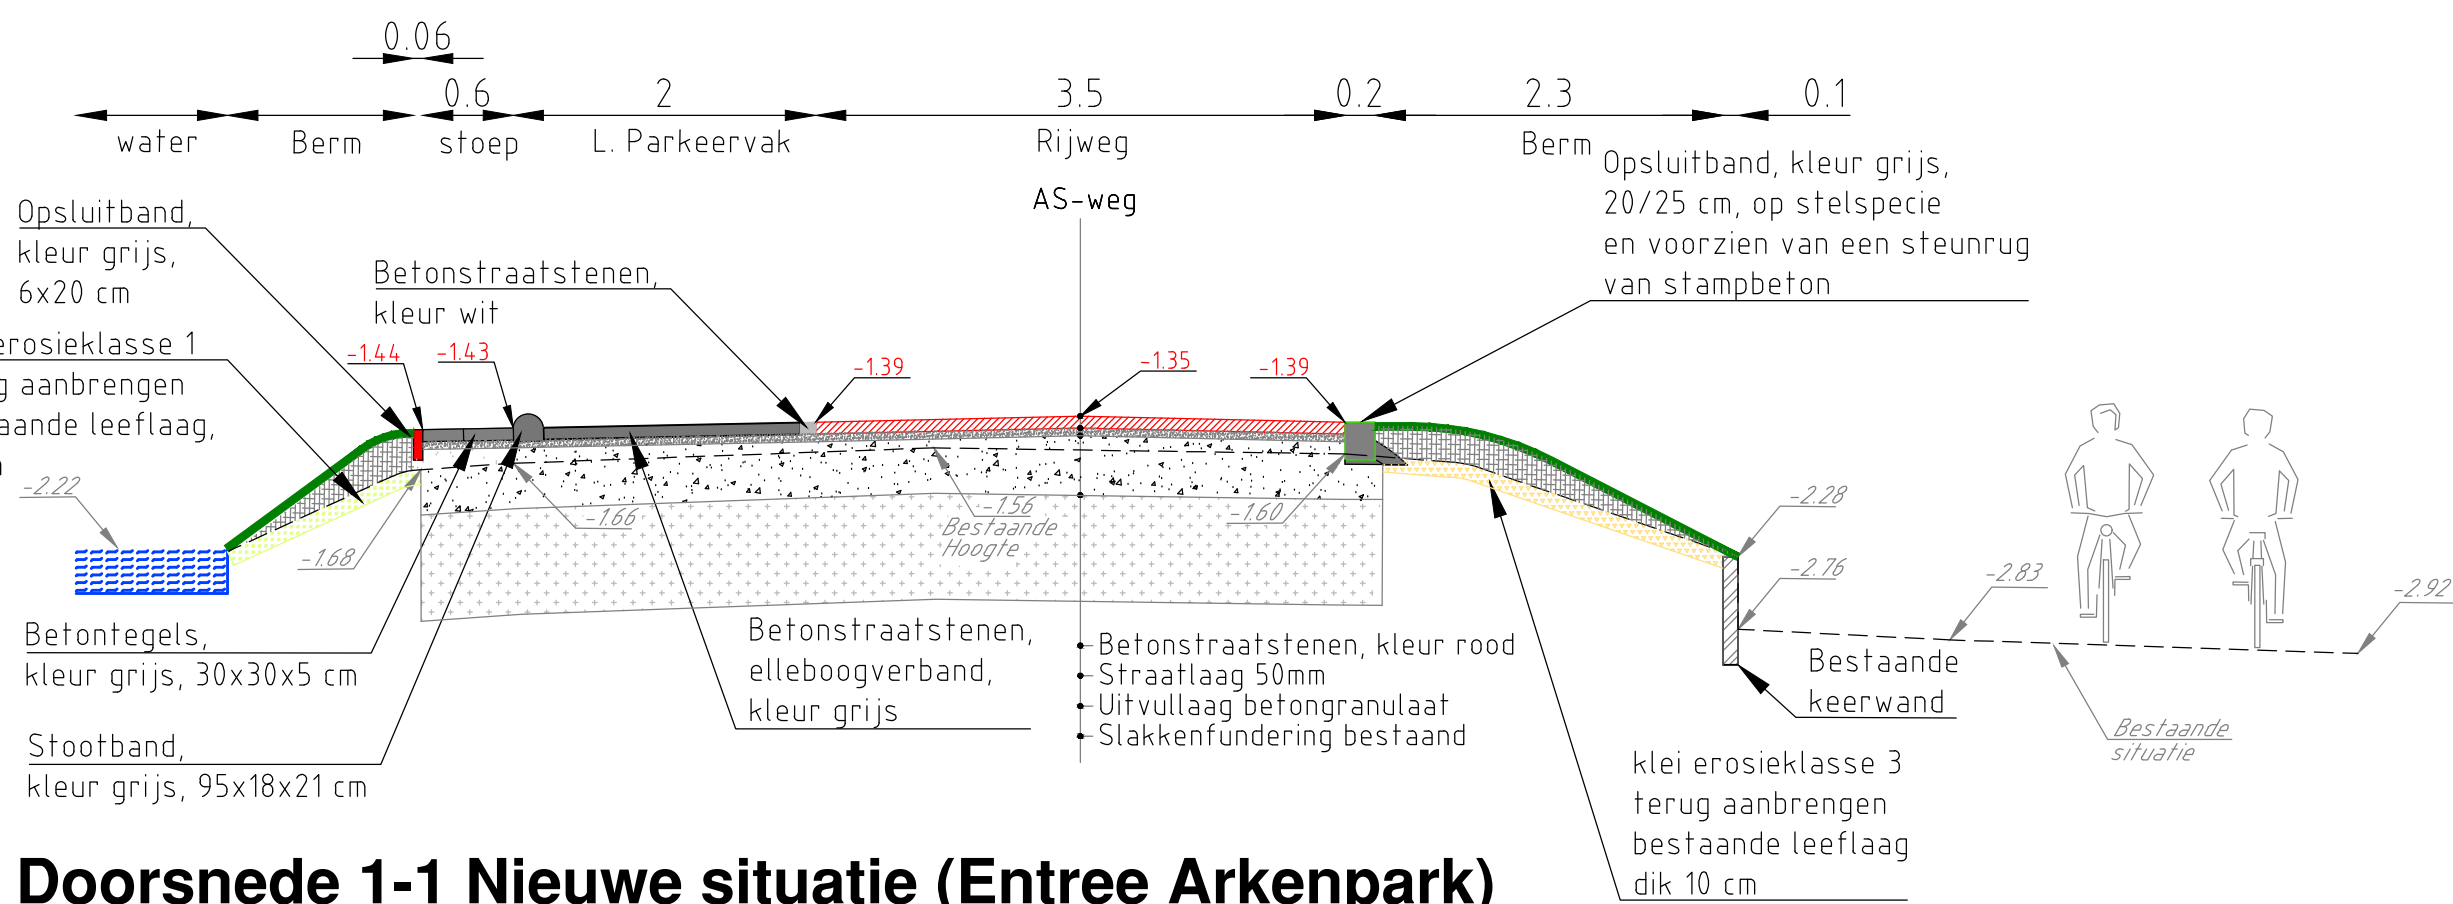


Doorsnede 1-1 Nieuwe situatie (Entree Arkenpark)

Schaal 1:50
(zie tek. nr. 49C24)

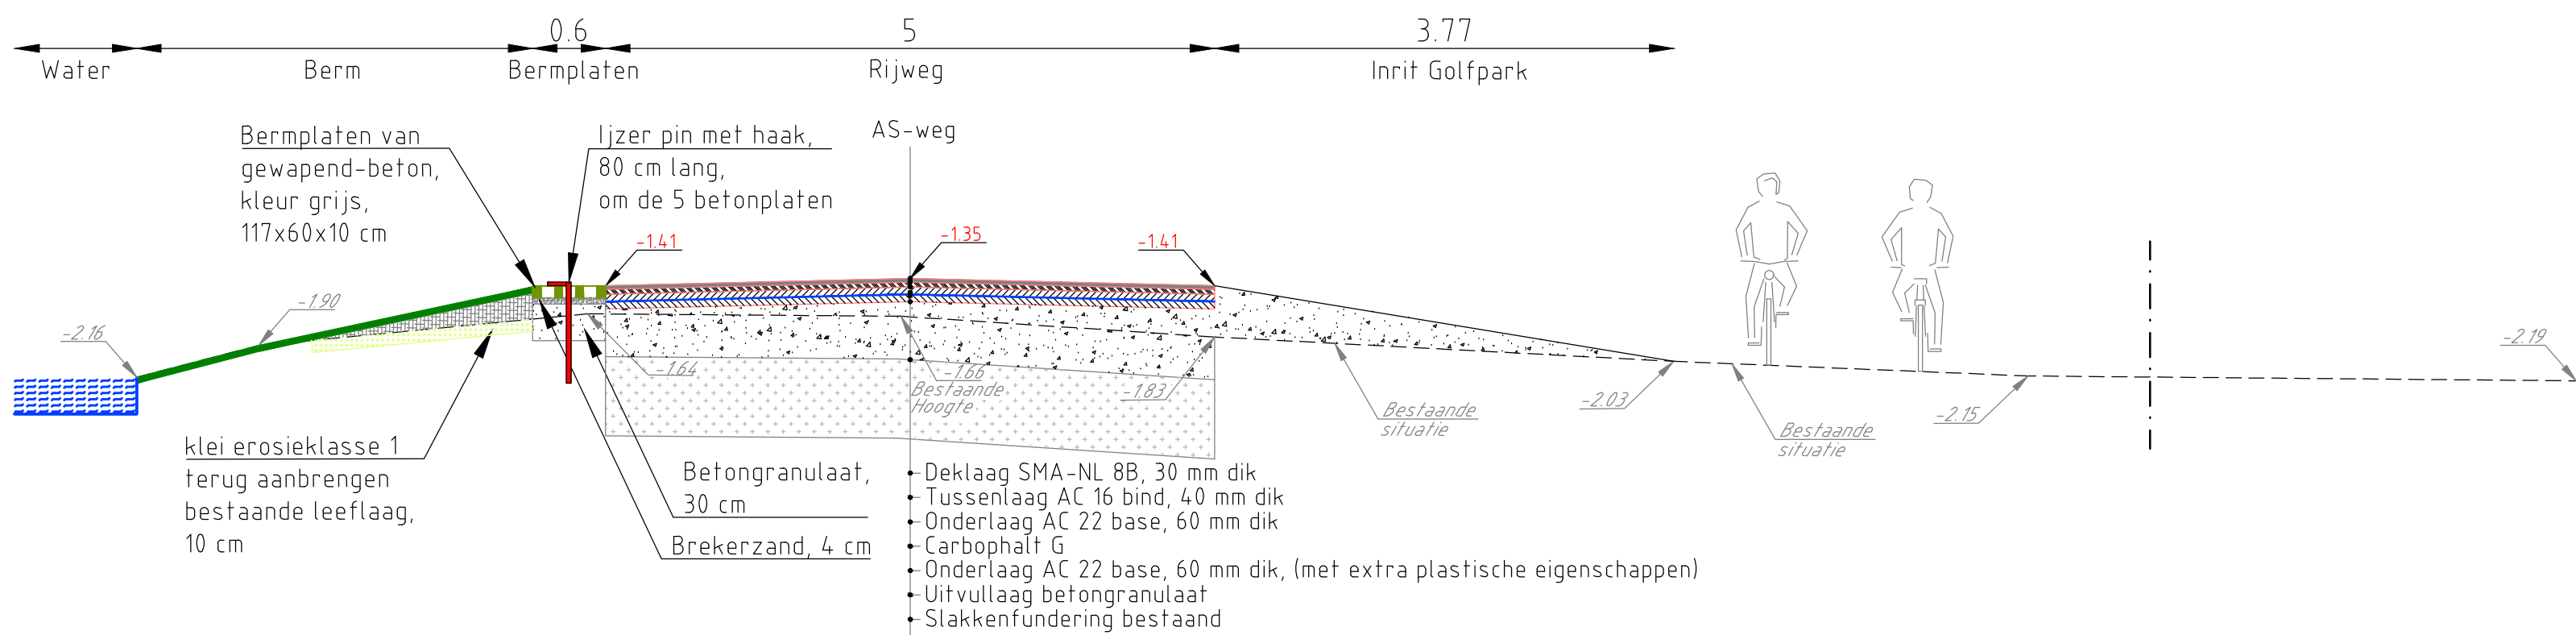


Doorsnede 2-2 Nieuwe situatie (t.p.v. Inrit Golfpark Wilnis)

Schaal 1:50
(zie tek. nr. 49C24)

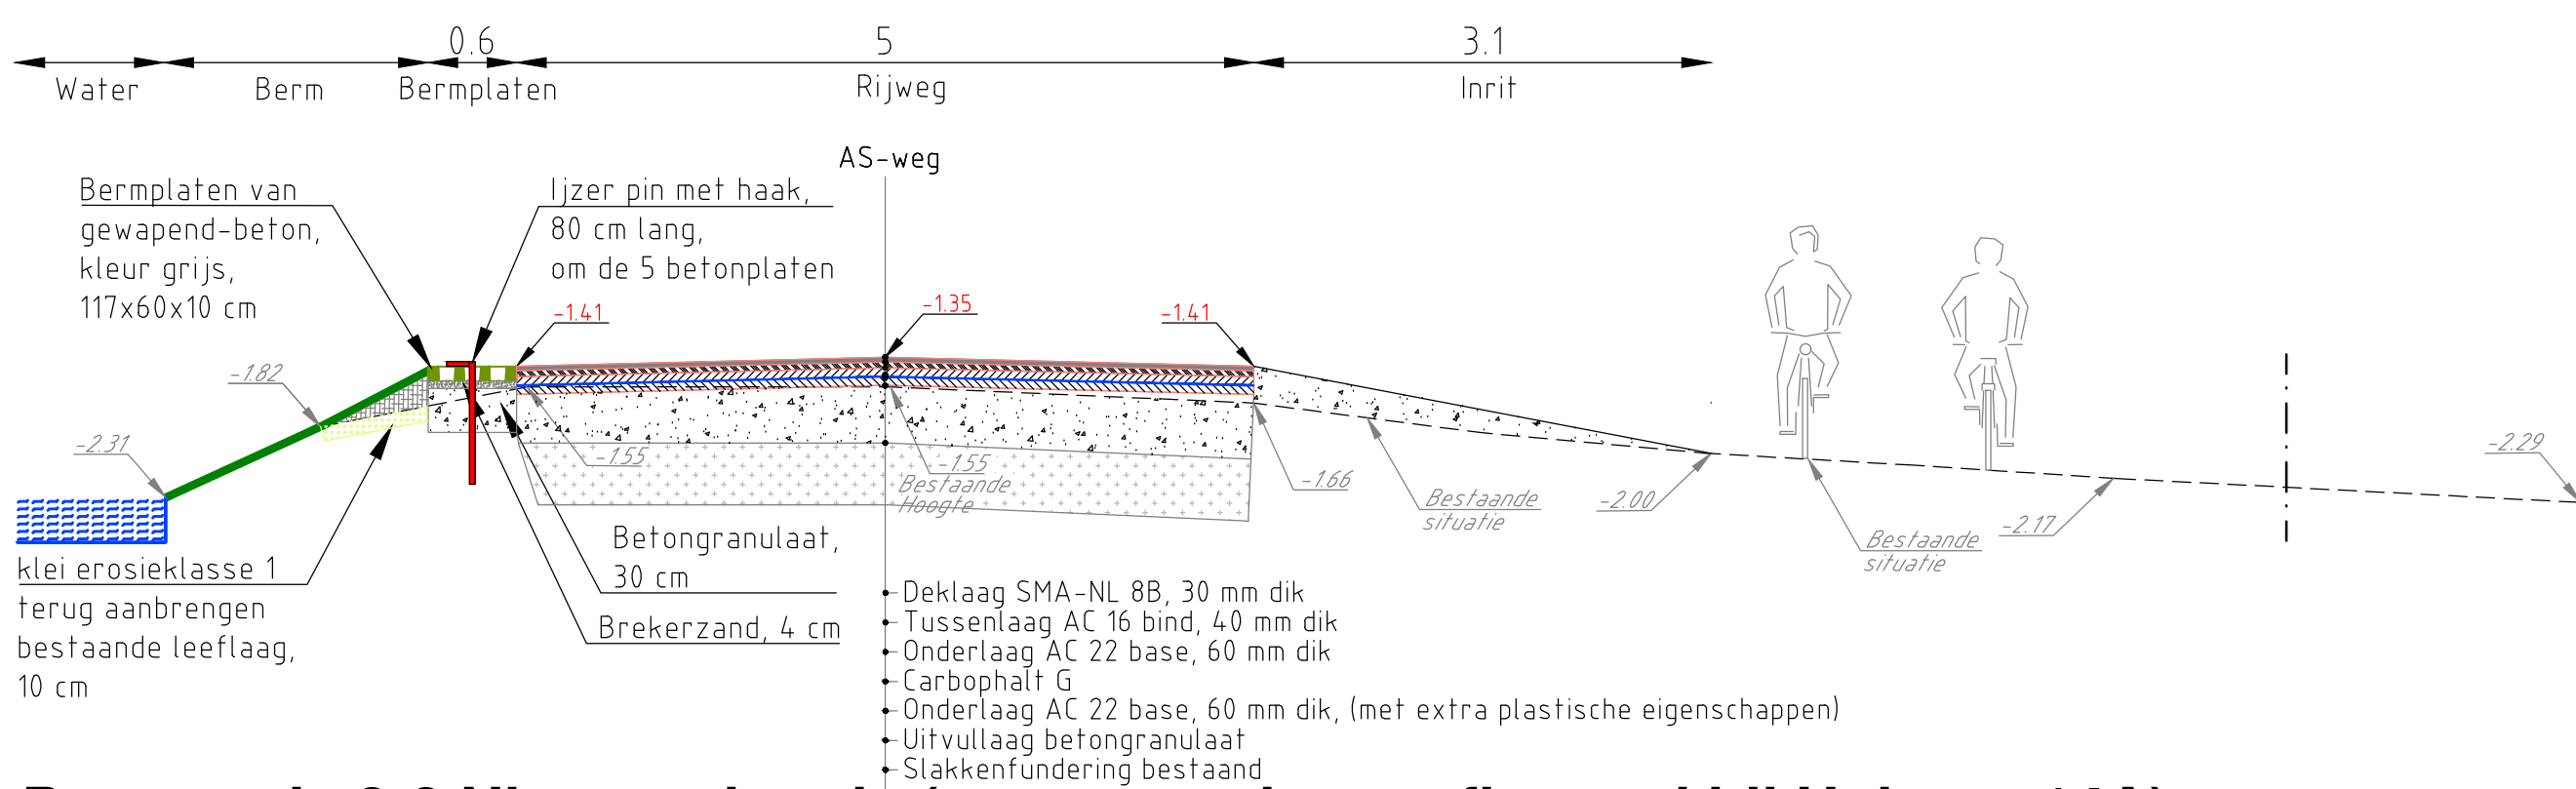




Doorsnede 3-3 Nieuwe situatie (t.p.v. op te hogen fietspad bij Huis nr. 14A)

Schaal 1:50
(zie tek. nr. 49C24)

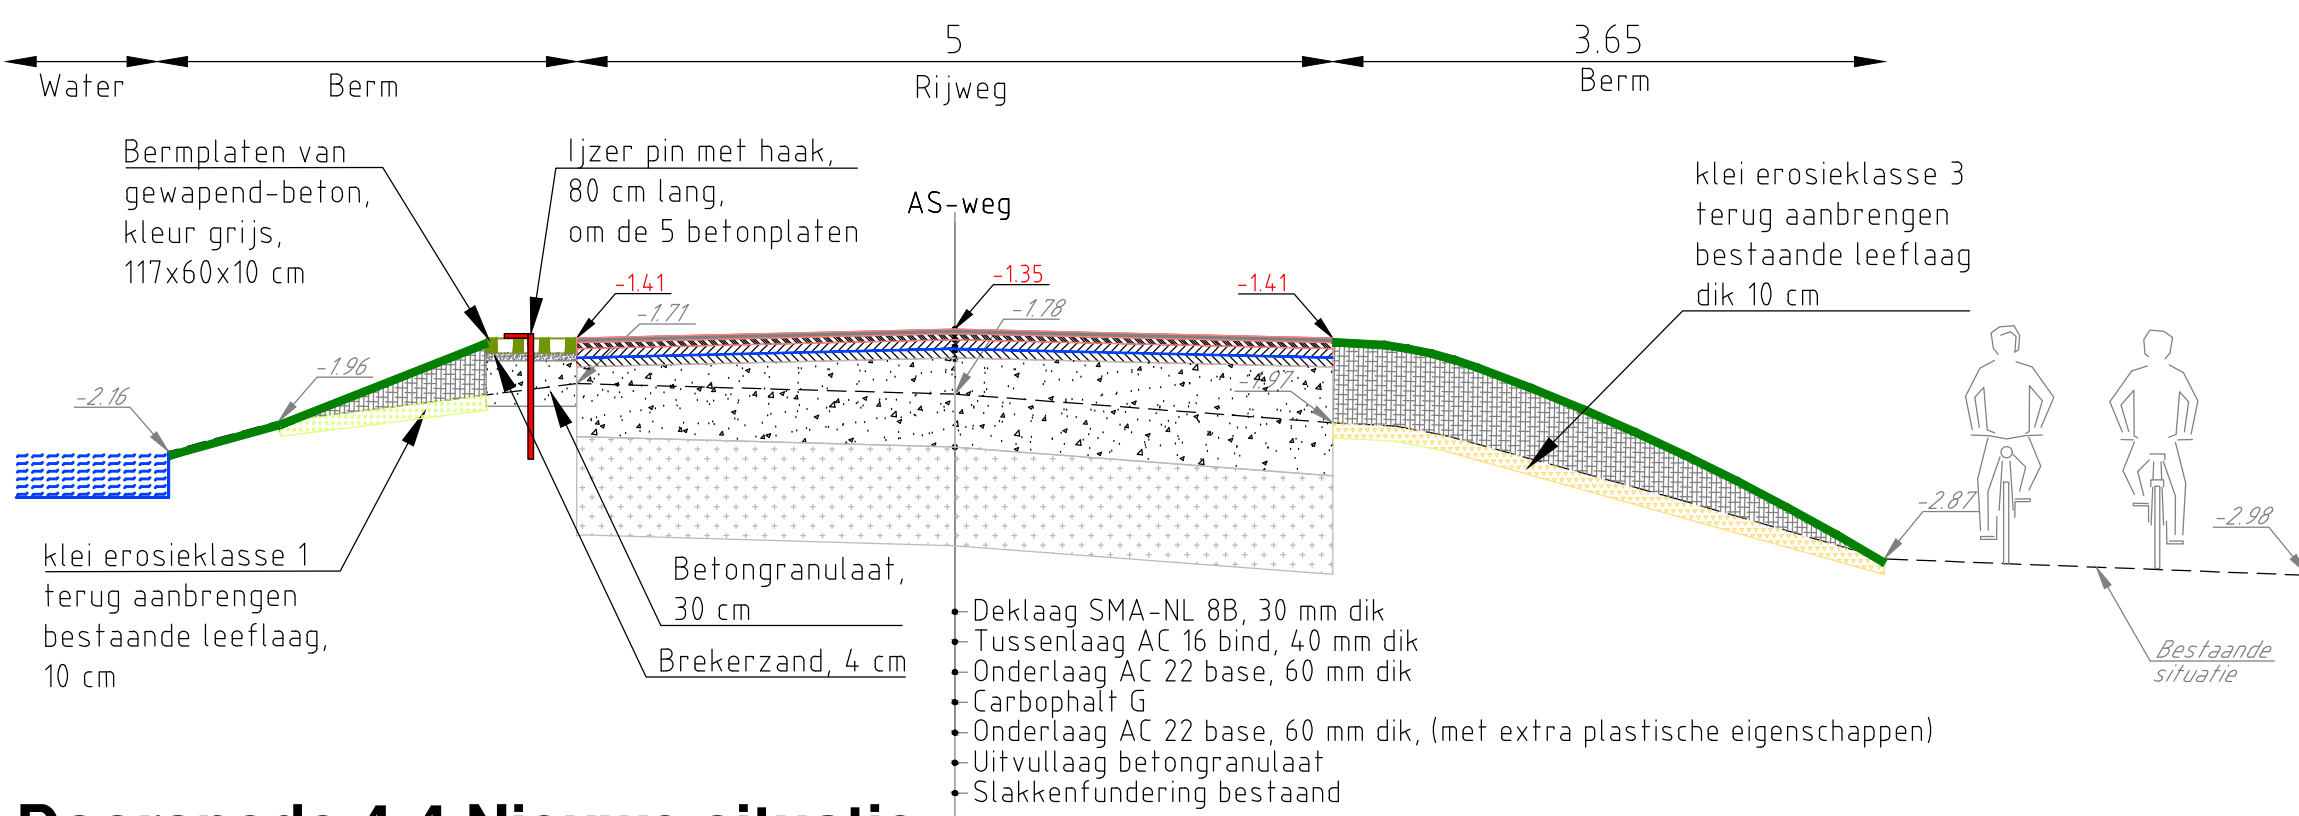

Doorsnede 4-4 Nieuwe situatie


Schaal 1:50
(zie tek. nr. 49C24)

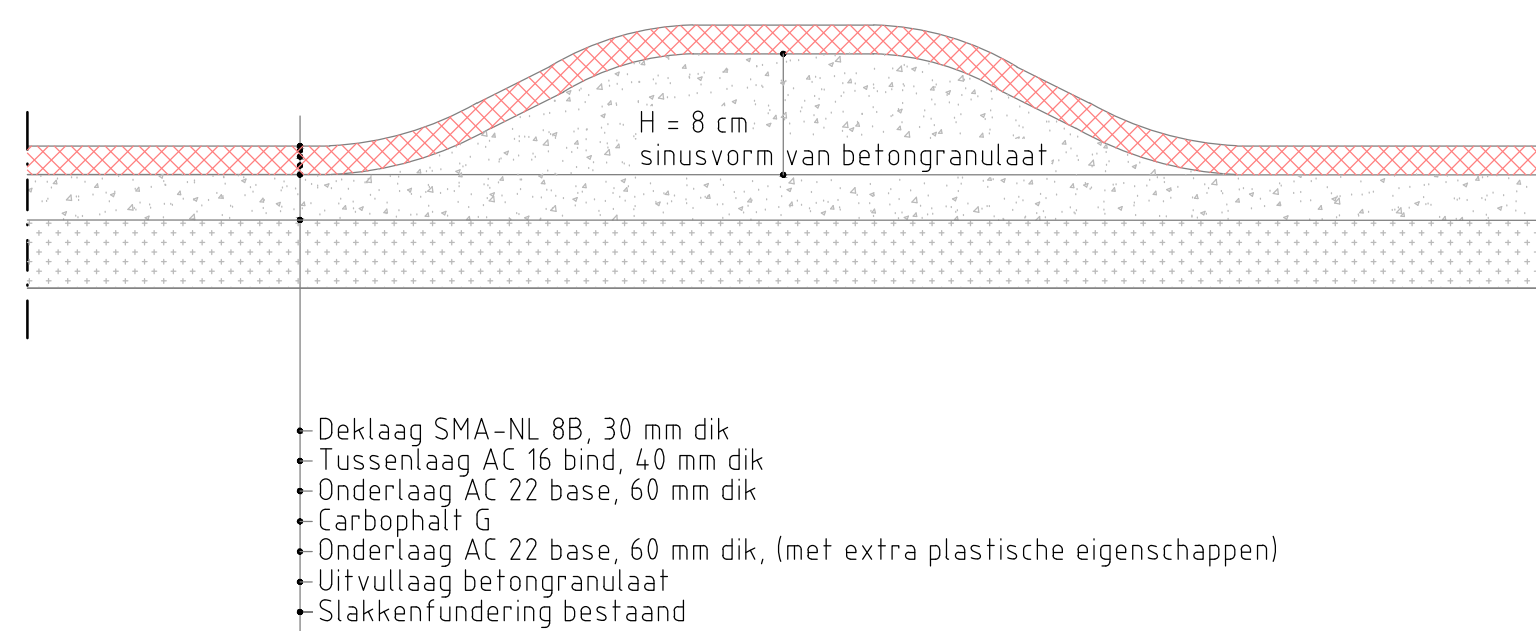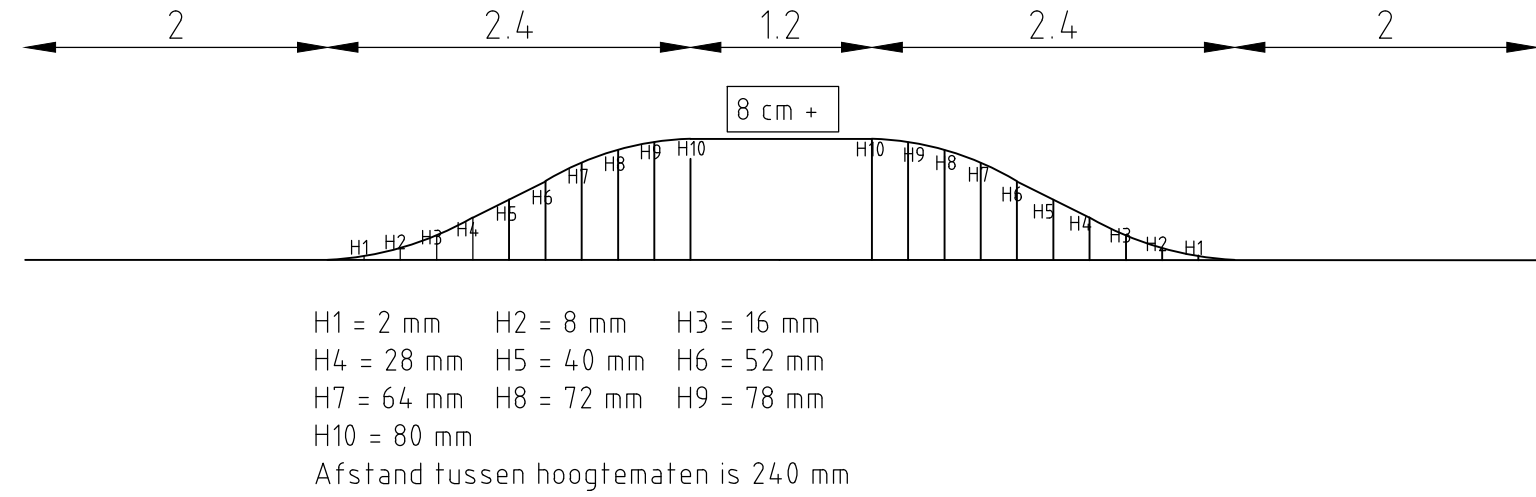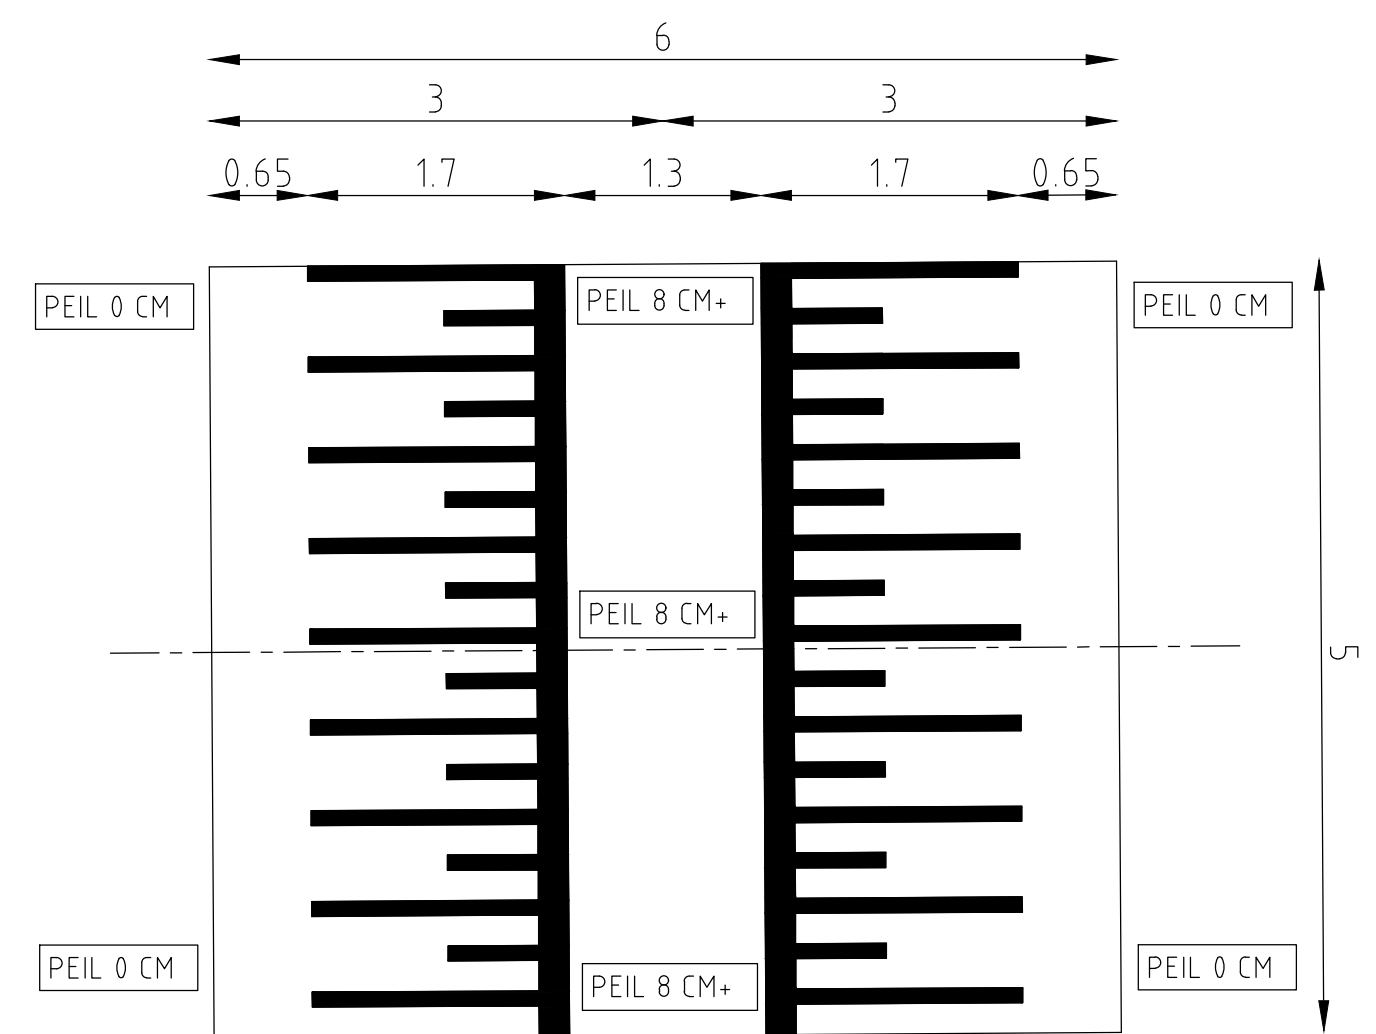

**Detail 1
Boven-aanzicht/doorsneden asfalt drempel
Verkeersdrempel 60 km/uur**

Schaal 1:50

CONCEPT

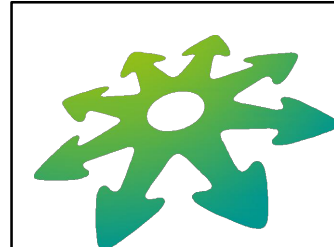

**Gemeente
De Ronde Venen**

Bezoekadres:
Cronstadtpark 111
3841 AL Hilversum

Postbus 250
3840 AG Hilversum
0217-291616
info@derondevenen.nl

Project	: Bovenrij Wilnis Groot Asfaltonderhoud 2021	Gewijzigd	: i
Onderwerp	: Details en doorsneden	a	: j
Onderdeel	: Overzicht	b	: k
		c	: l
Getekend	: Kanal Abbasi	d	: m
Projectleider	: Mario Weergang	e	: n
Dienst/afdel.	: IBOR	f	: o
Datum	: 16-02-2022	g	: p
		h	: q
			: r
			: s
			: t
