




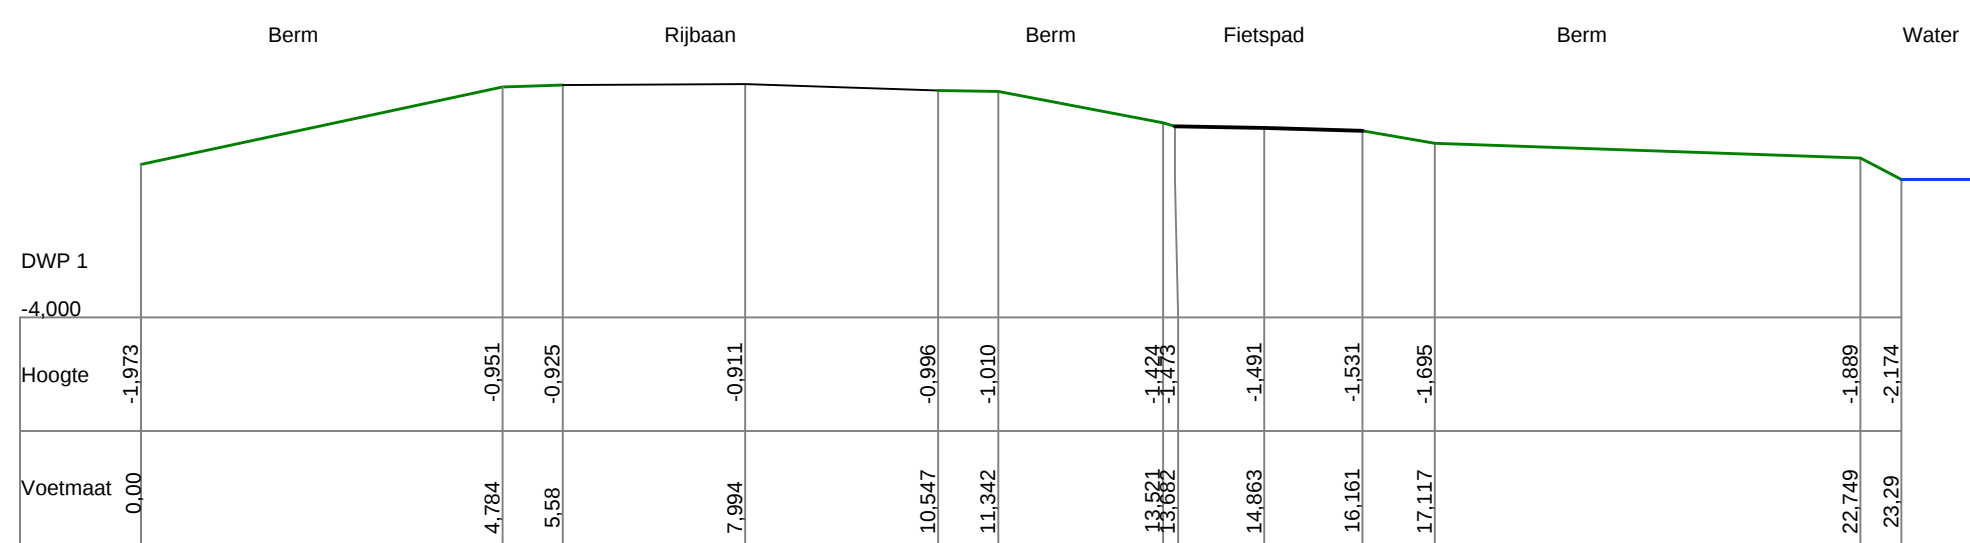


Dwarsprofiel 1
Schaal 1:100
Lte tek. nr. 49C23

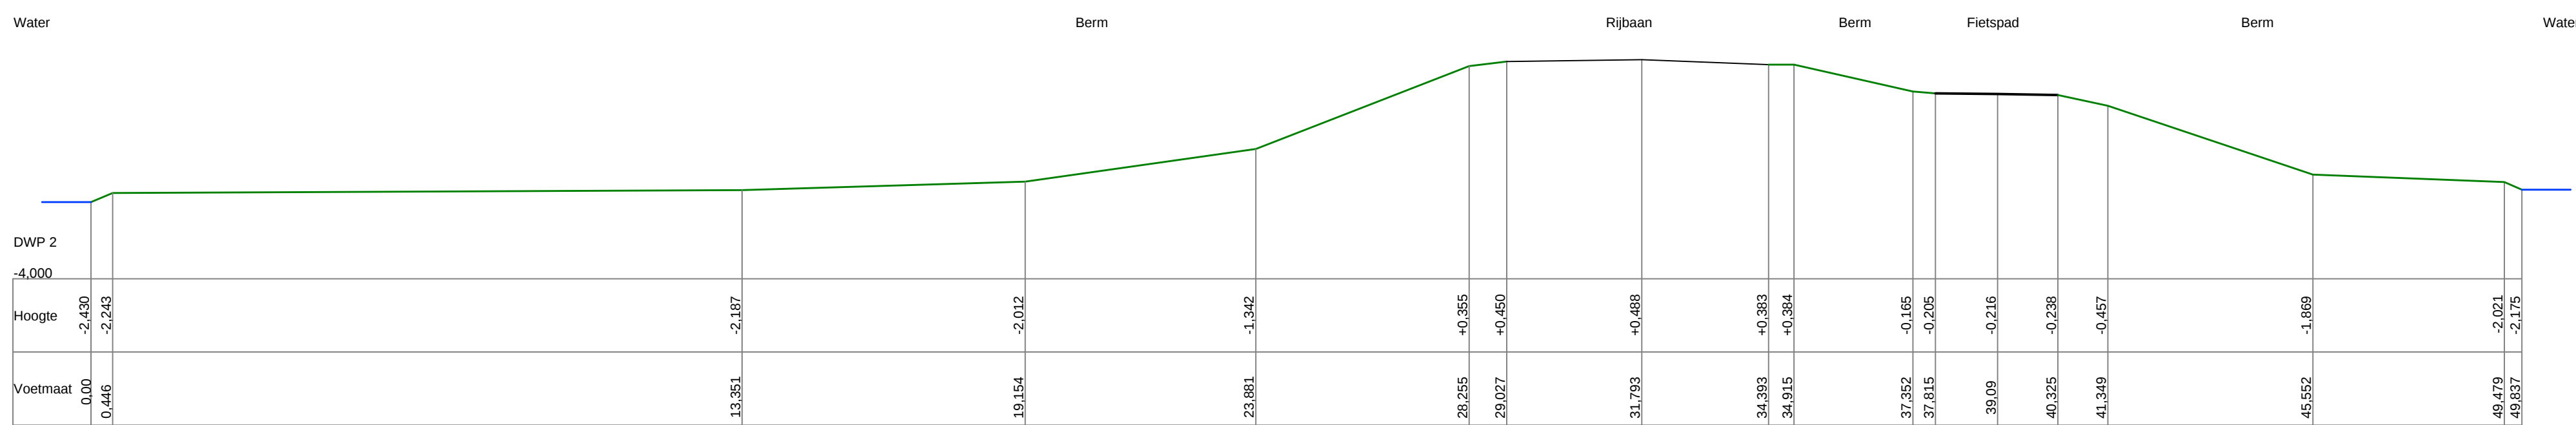


Dwarsprofiel 2
Schaal 1:100
Lte tek. nr. 49C23

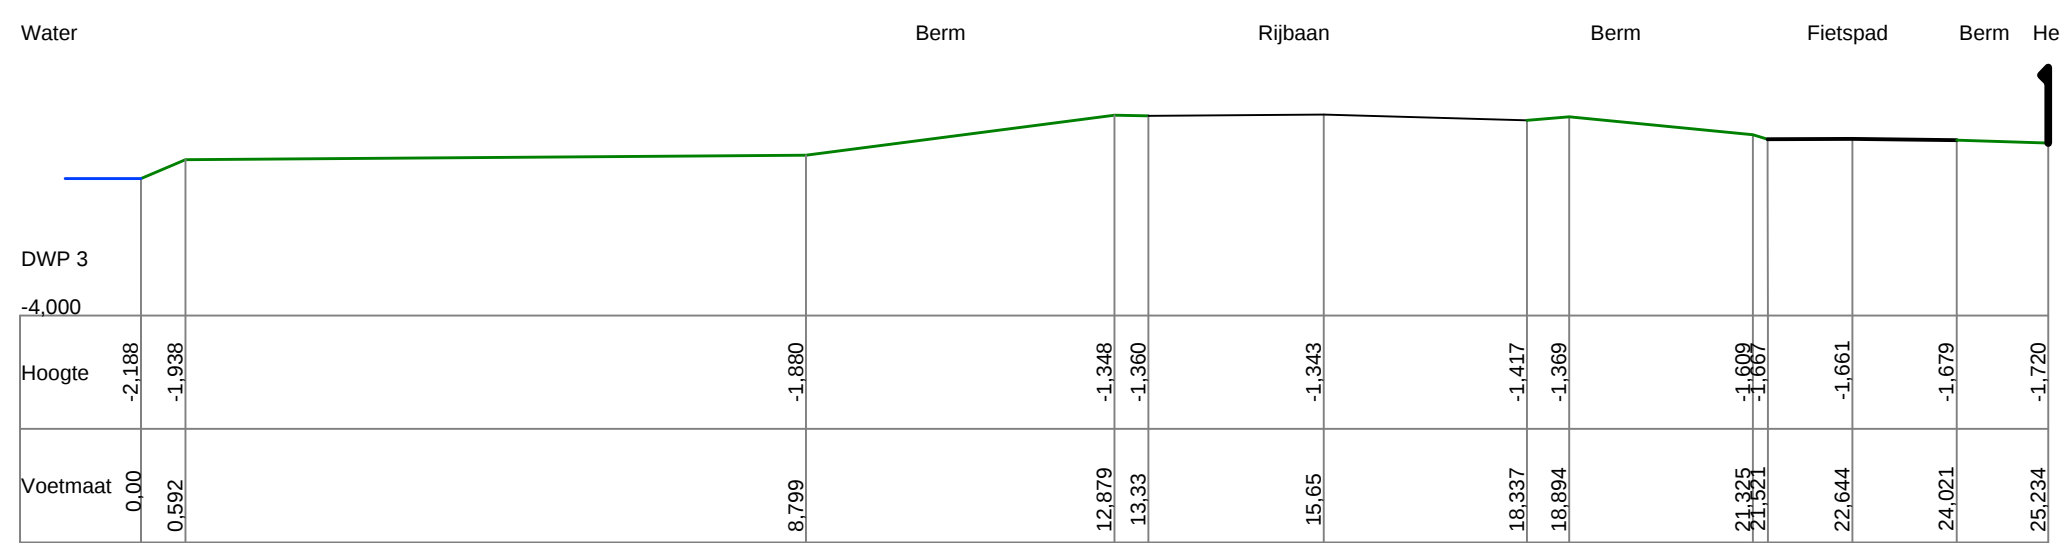


Dwarsprofiel 3
Schaal 1:100
Lte tek. nr. 49C23

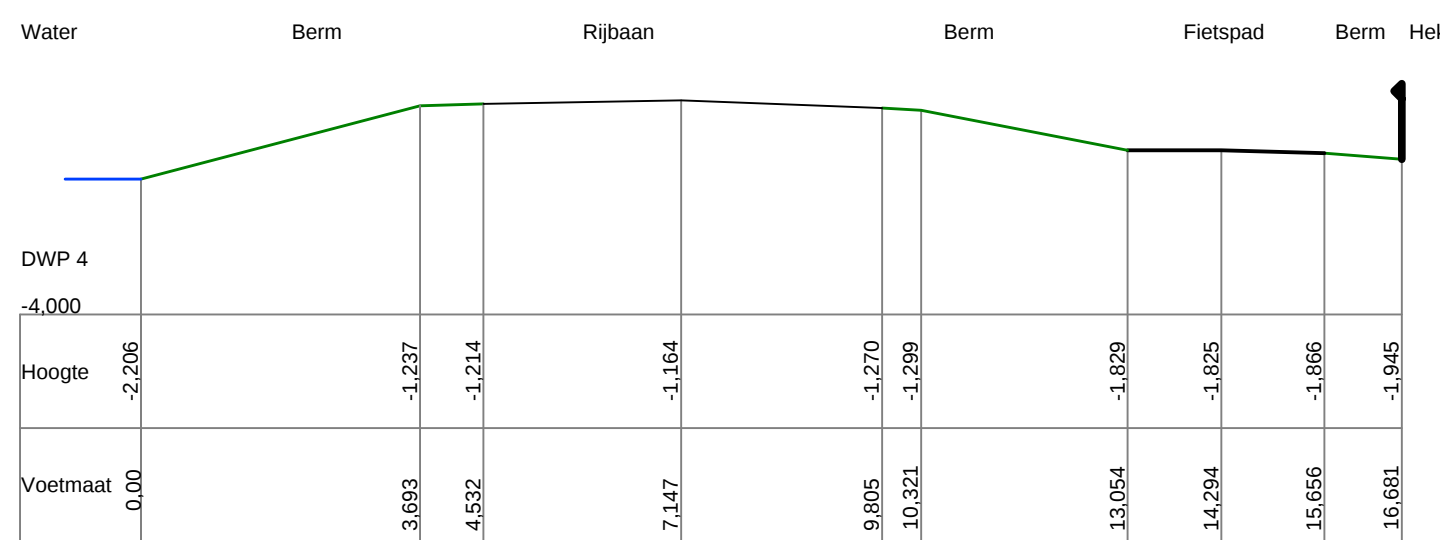


Dwarsprofiel 4
Schaal 1:100
Lte tek. nr. 49C23

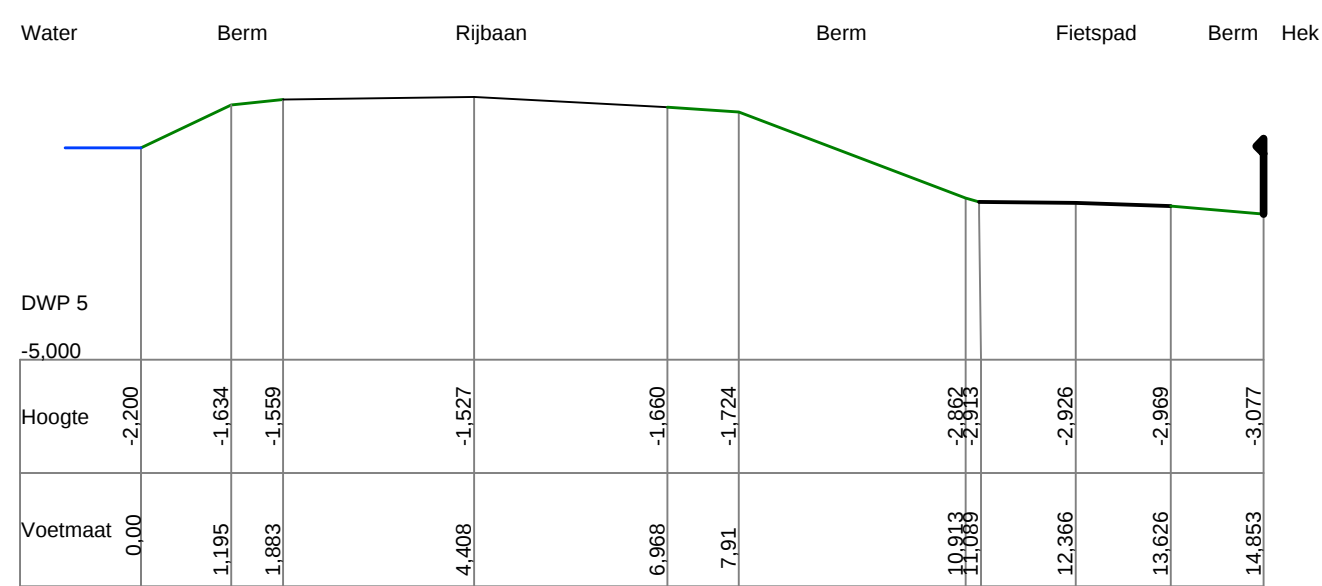


Dwarsprofiel 5
Schaal 1:100
Lte tek. nr. 49C23

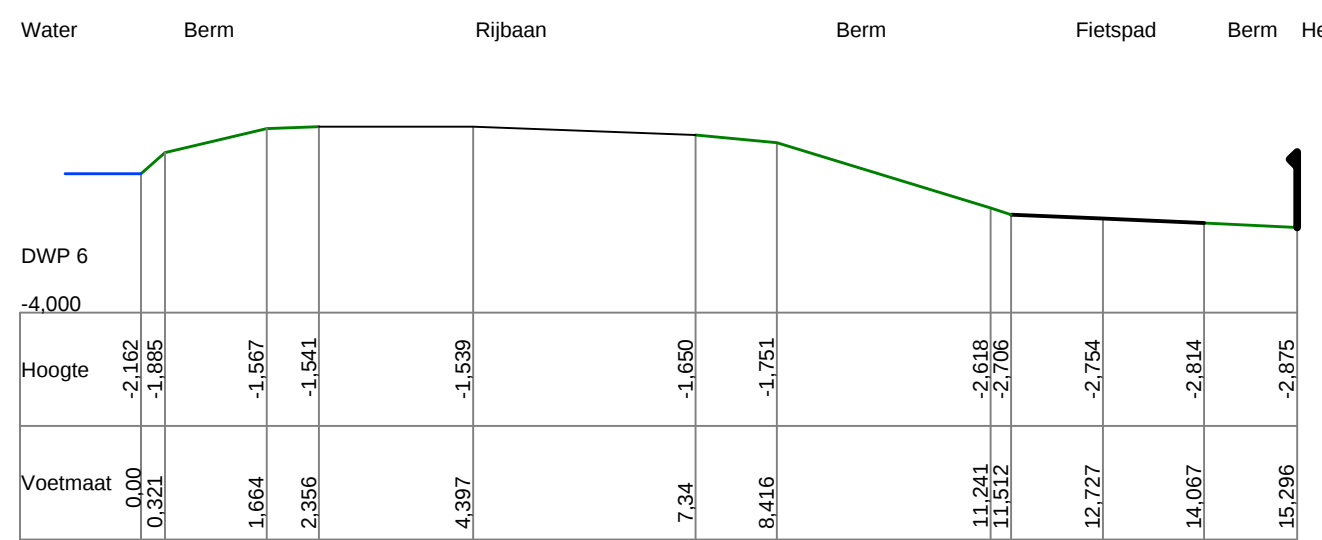


Dwarsprofiel 6
Schaal 1:100
Lte tek. nr. 49C23

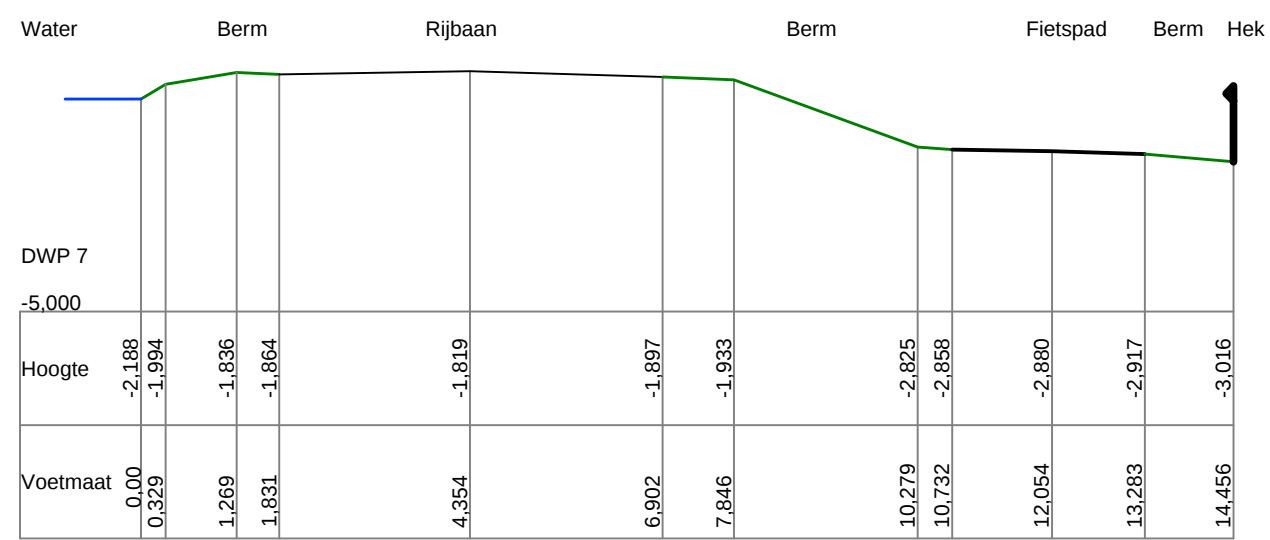


Dwarsprofiel 7
Schaal 1:100
Lte tek. nr. 49C23

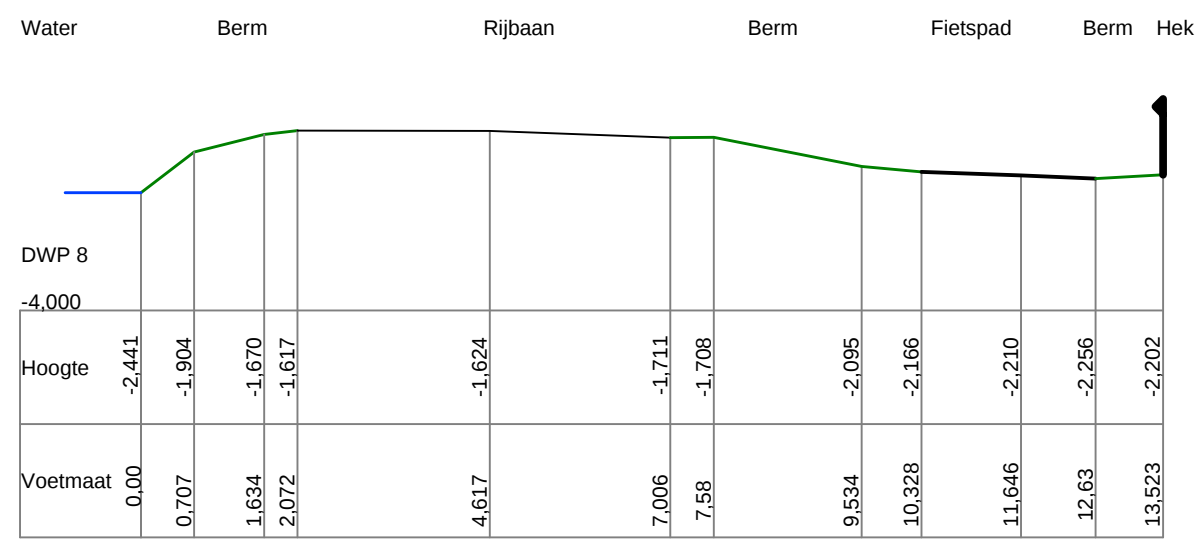

Dwarsprofiel 8
Schaal 1:100
Lte tek. nr. 49C23

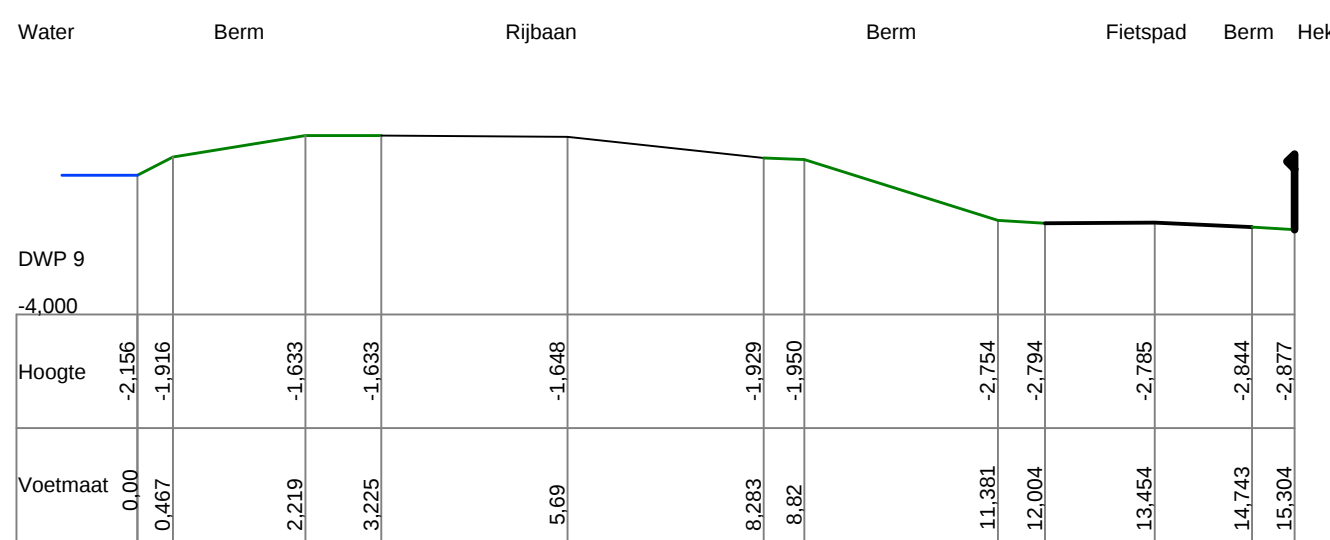


Dwarsprofiel 9
Schaal 1:100
Lte tek. nr. 49C23

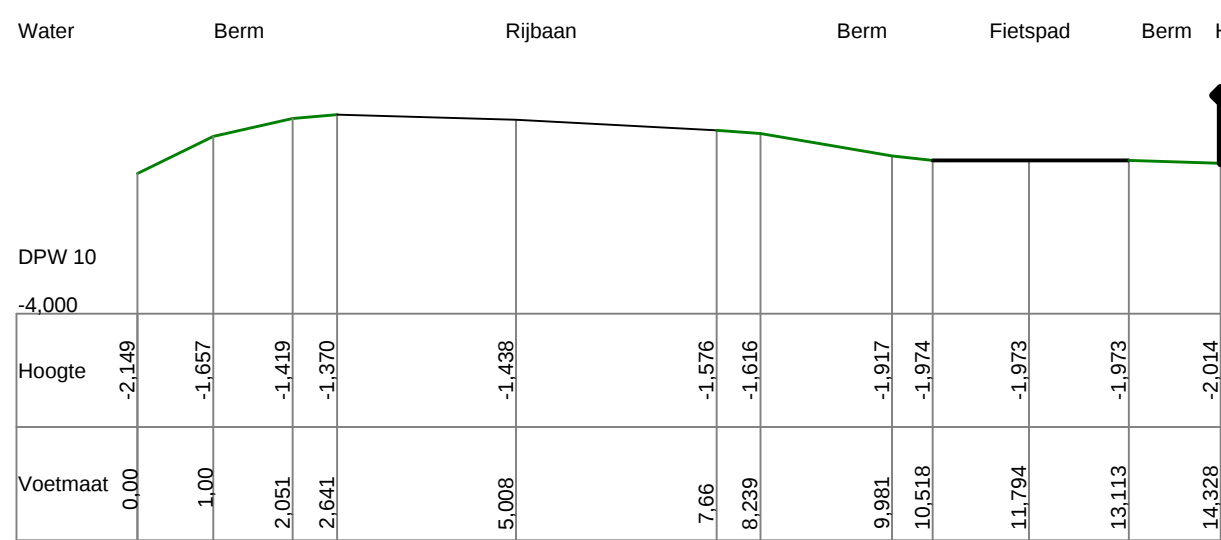


Dwarsprofiel 10
Schaal 1:100
Lte tek. nr. 49C23



Dwarsprofiel 11
Schaal 1:100
Lte tek. nr. 49C23

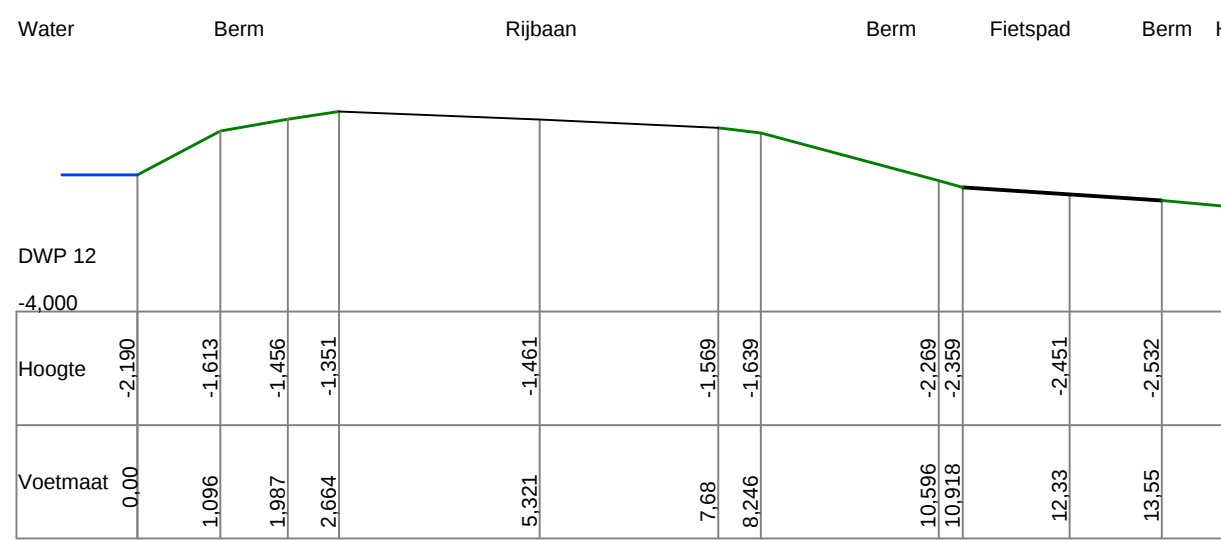


Dwarsprofiel 12
Schaal 1:100
Lte tek. nr. 49C23

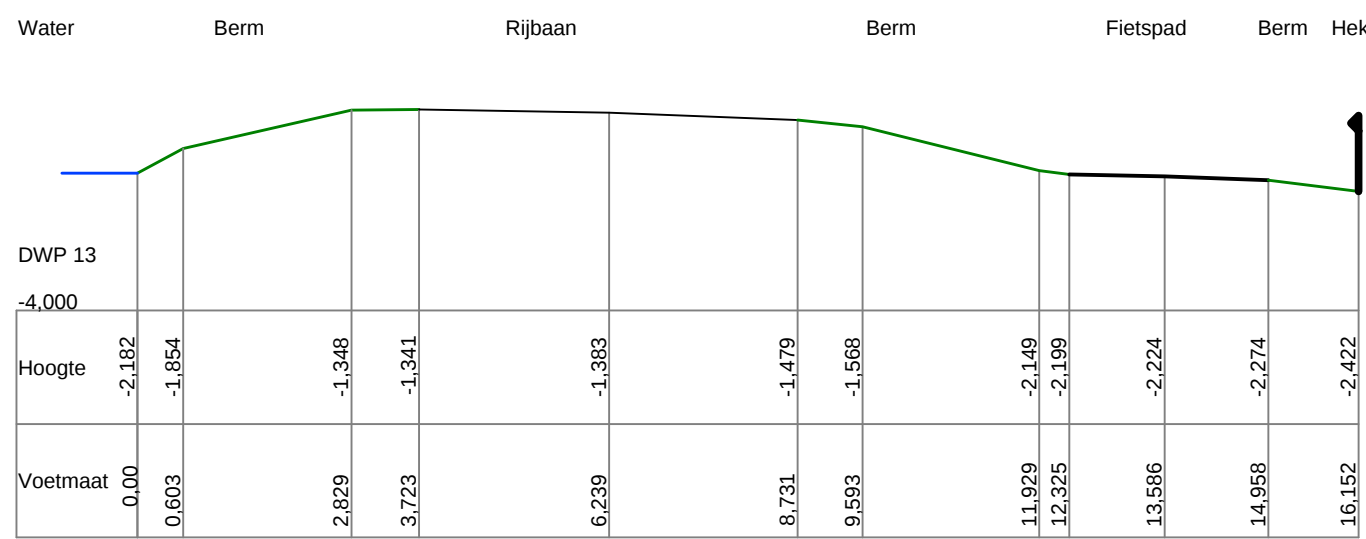


Dwarsprofiel 13
Schaal 1:100
Lte tek. nr. 49C23




Dwarsprofiel 14
Schaal 1:100
Lte tek. nr. 49C23

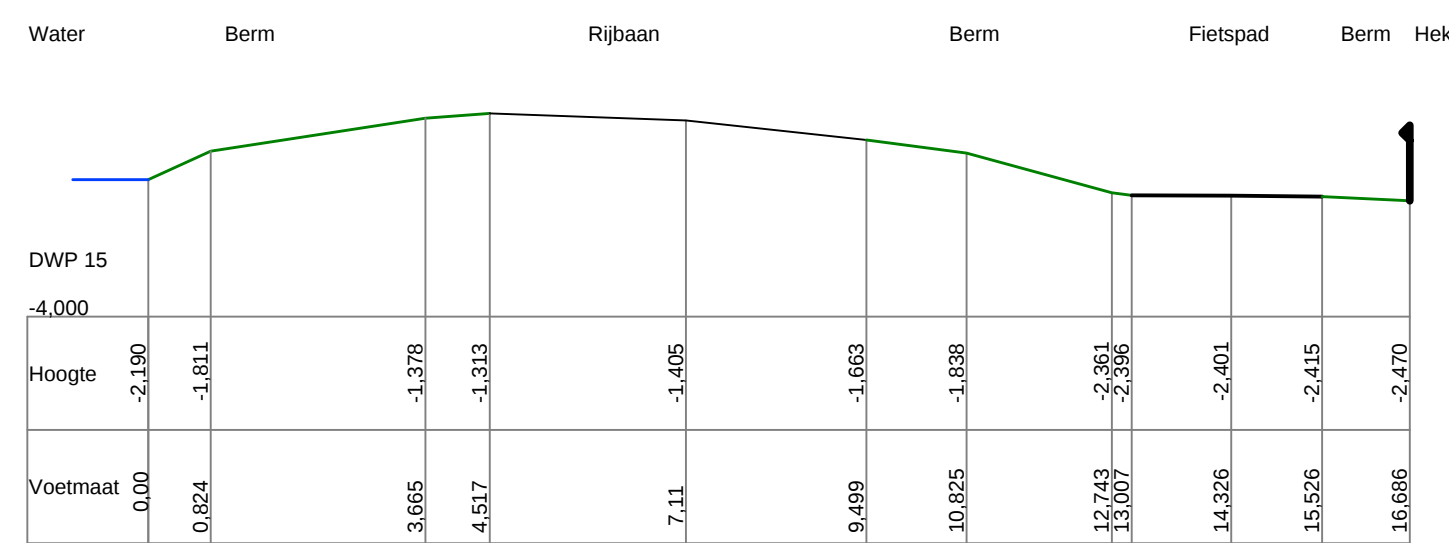

Dwarsprofiel 15
Schaal 1:100
Lte tek. nr. 49C23

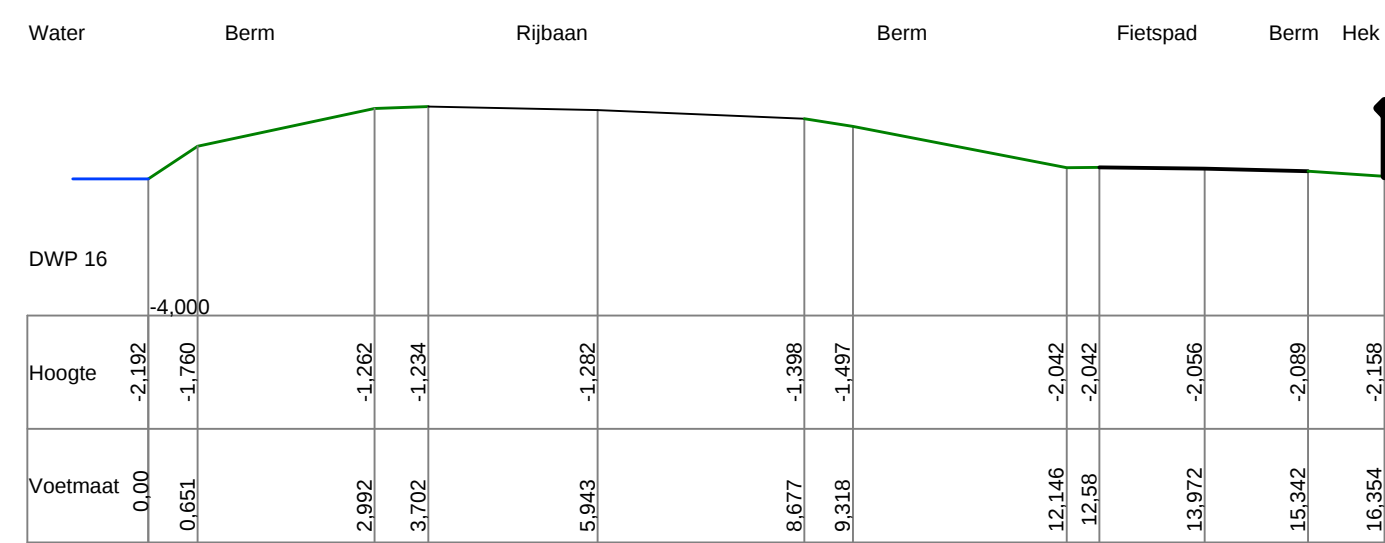


Dwarsprofiel 16
Schaal 1:100
Lte tek. nr. 49C23

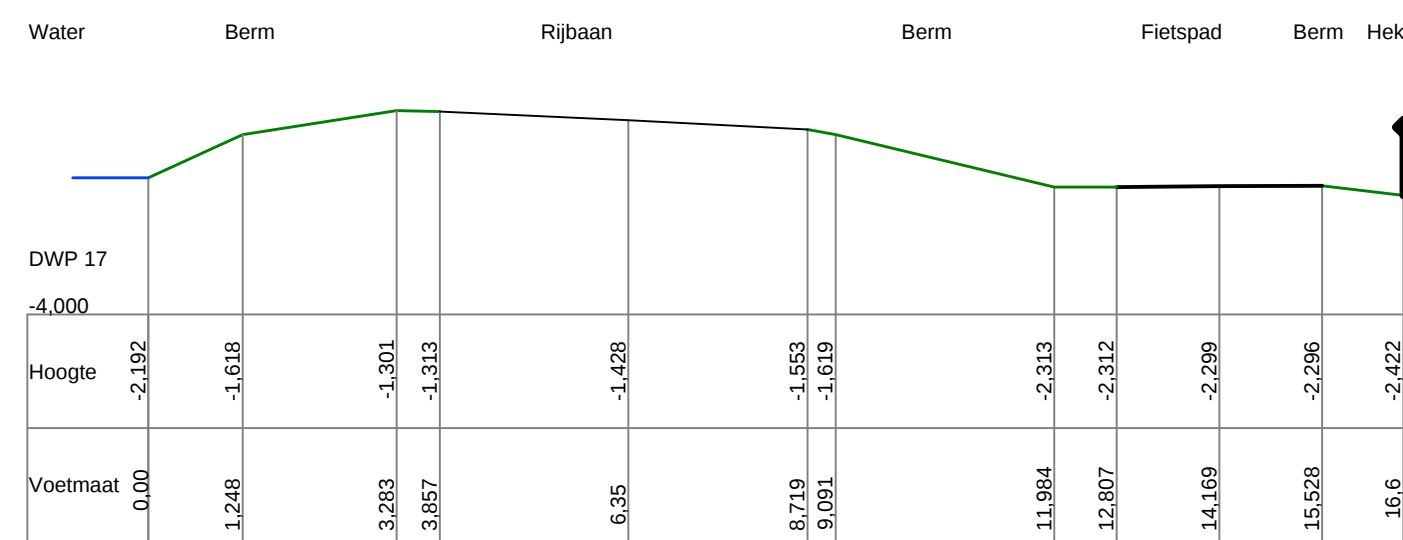


Dwarsprofiel 17
Schaal 1:100
Lte tek. nr. 49C23



Dwarsprofiel 18
Schaal 1:100
Lte tek. nr. 49C23

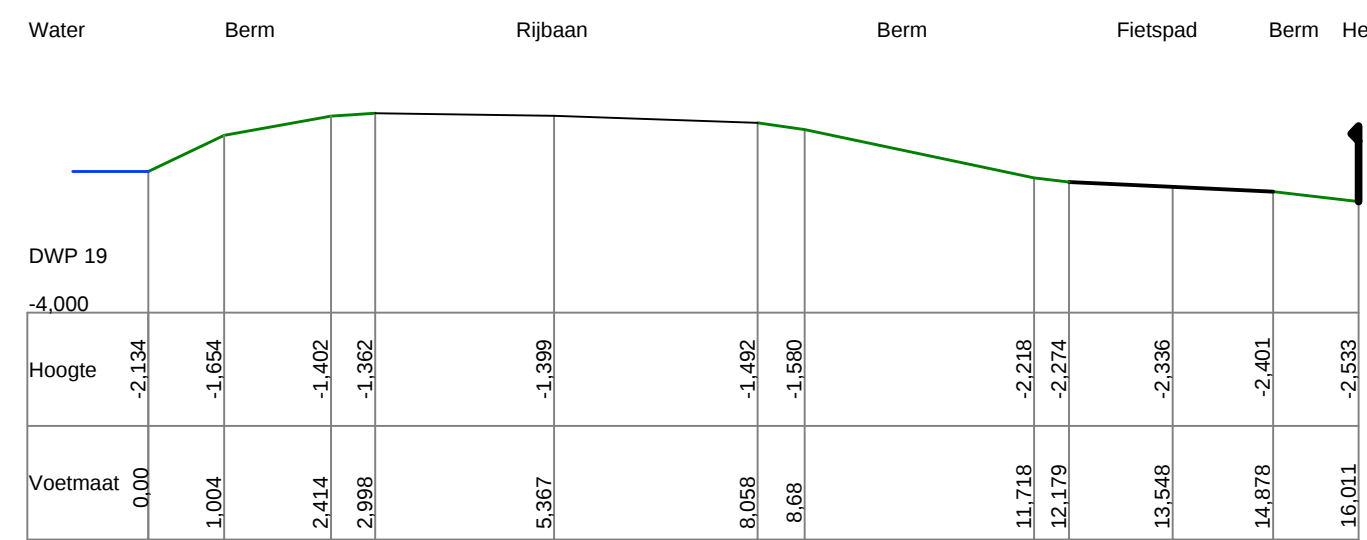


Dwarsprofiel 19
Schaal 1:100
Lte tek. nr. 49C23

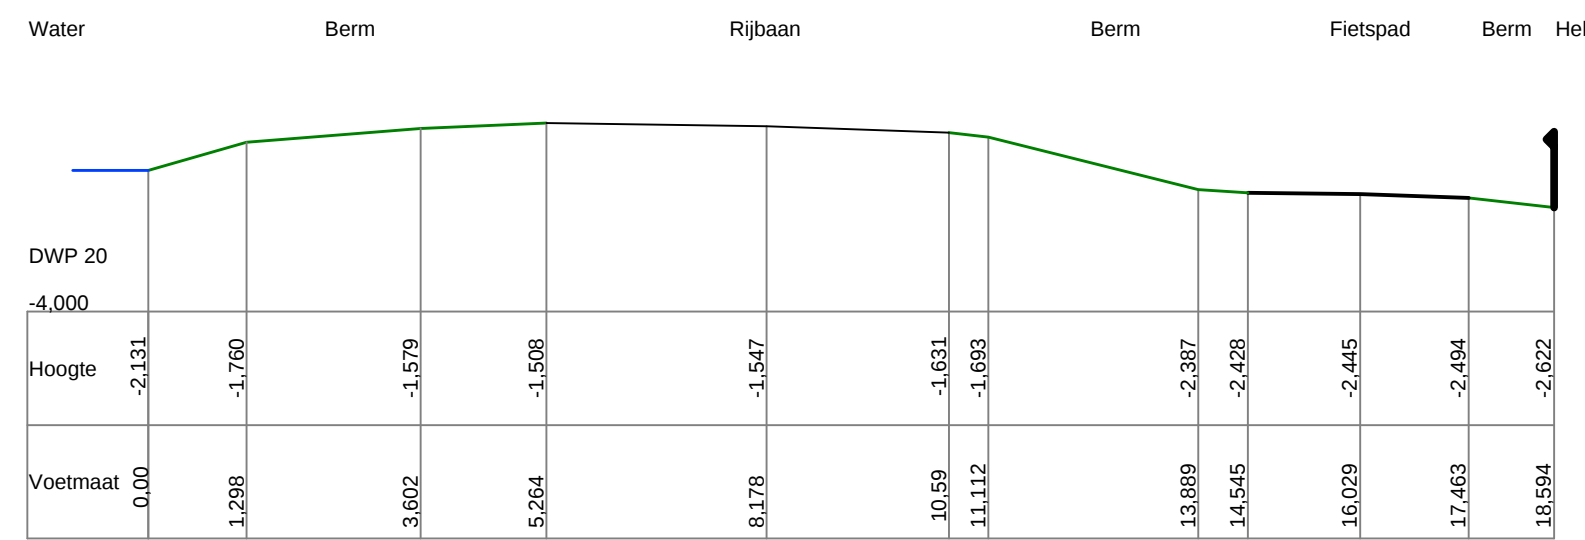

Dwarsprofiel 20
Schaal 1:100
Lte tek. nr. 49C23

CONCEPT

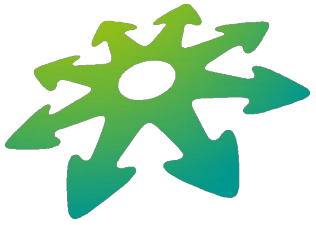

**Gemeente
De Ronde Venen**

Bezoekadres:
Croonstadlaan 111
3841 AL Rijndrecht

Postbus 250
3840 AG Rijndrecht
0297-291616
info@derondevenen.nl

Project	: Bovendijk Winis Groot Asfaltonderhoud 2021	Gewijzigd	: i
Onderwerp	: Dwarsprofielen bestaande situatie		: j
Onderdeel	: Overzicht		: k
			: l
Getekend	: Kanai Abbasi	Archief	: 49C26
Projectleider	: Mario Weergang	Status	: CONCEPT
Dienst/afdel.	: IBOR	Bestek/blad	: 2021-02 / Blad 6 van 7
Datum	: 16-02-2022	Schaal	: 1:100
		Formaat	: A0