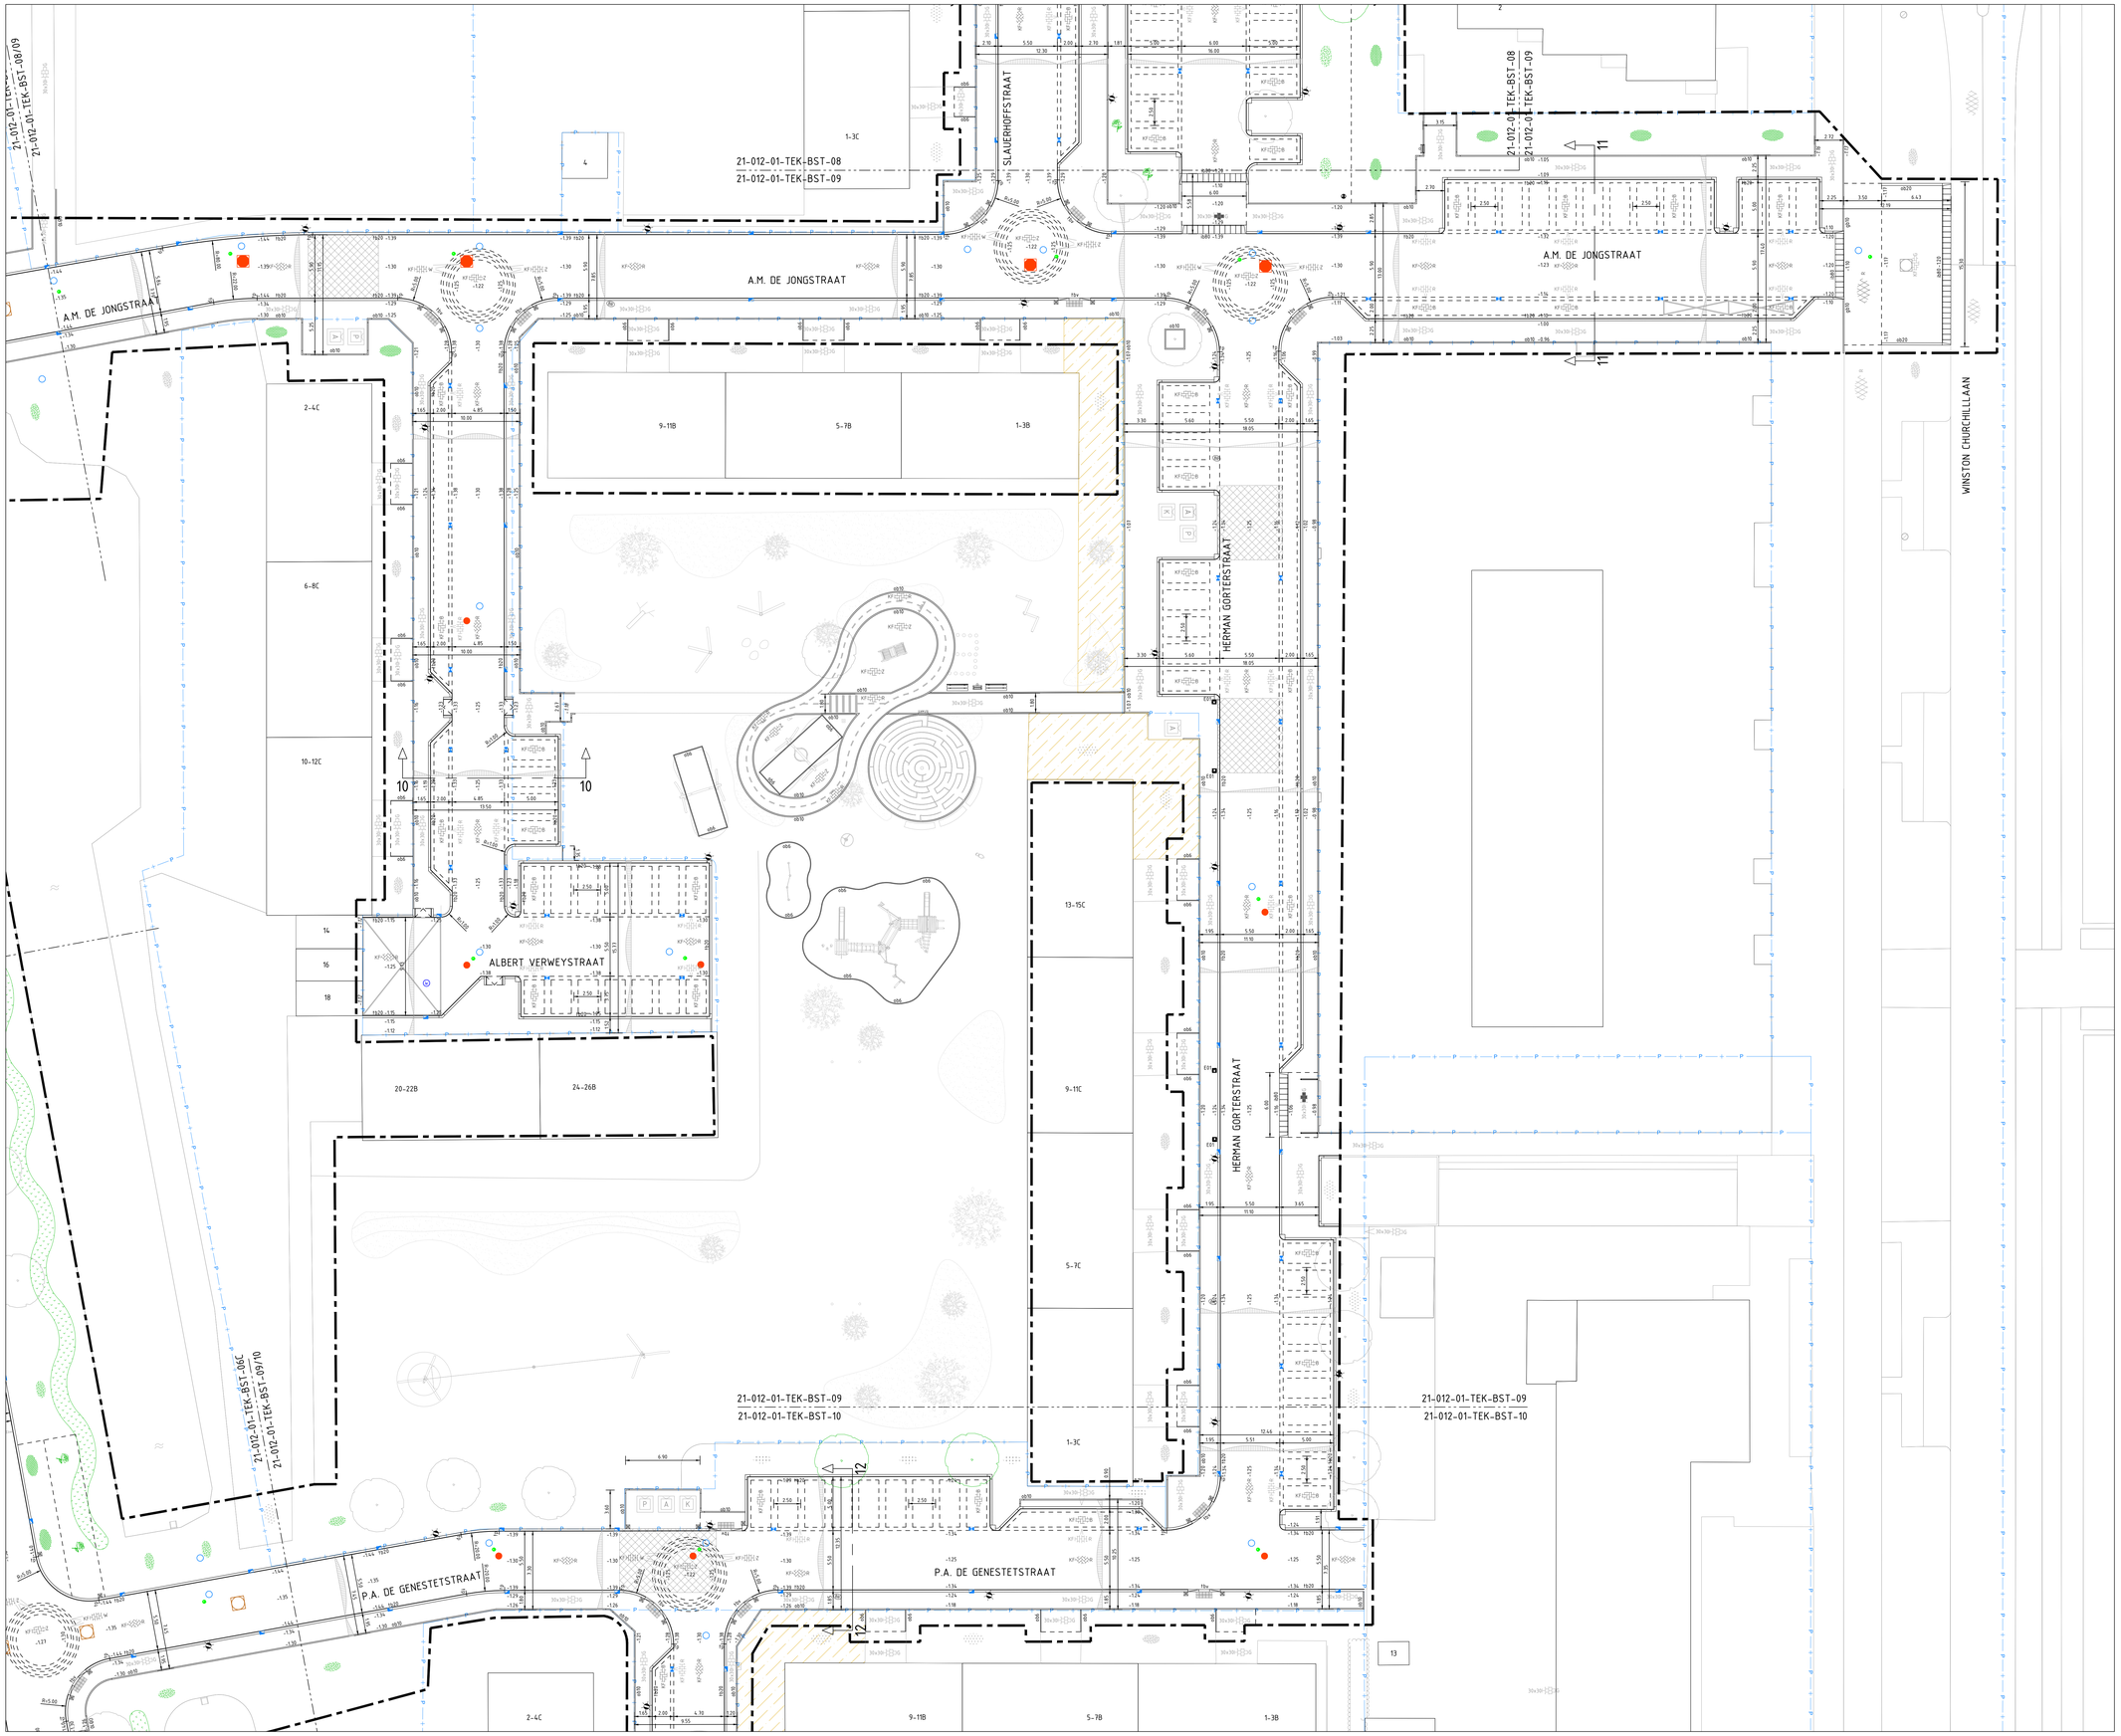

LEGENDA

- Werkgrens
- Materiaalgrens
- Kadastrale grens
- Bestaande betontegels
- Bestaande elementenverharding
- Bestaande asfalt verharding
- Bestaande infrastructuur
- Bestaande heesters
- Bestaande beplanting
- Bestaande vaste planten
- Bestaand gras
- Lichtmast
- Aanbrengen straatkolk
- Aanbrengen trottoirkolk
- Tangentpunt trottoirbanden
- ø10 Aanbrengen gazonband 100x200 mm
- ø06 Aanbrengen opsluitband 60x200 mm
- ø10 Aanbrengen opsluitband 100x200 mm
- ø15 Aanbrengen opsluitband 150x250 mm
- ø20 Aanbrengen opsluitband 200x250 mm
- 1b20 Aanbrengen trottoirband 180/200x250 mm
- 1Tr Aanbrengen trottoirband 180/200x250 mm, verlaagd, incl. verloopbanden
- ø80 Aanbrengen inritblokken, 180x800x500 mm
- ø80 Aanbrengen inritblokken, 250x800x500 mm
- Aanbrengen drempel/plateau betonstraatstenen keiformaat zwart/wit
- Aanbrengen doorgetrokken streep, BSS KF, kleur wit, breedte 100 mm
- Aanbrengen doorgetrokken streep, BSS KF, kleur wit, breedte 200 mm
- Aanbrengen 0,50-0,50 streep, BSS KF, kleur wit, breedte 100 mm
- Aanbrengen doorgetrokken streep, thermoplast, kleur wit, breedte 50 mm
- Aanbrengen spijlen hekwerk, hoogte 1,10 m
- 30x30 Aanbrengen betontegels 300x300x60 mm, kleur grijs
- 30x30 Aanbrengen betontegels 300x300x80 mm, kleur grijs
- KF B Aanbrengen betonstraatstenen keiformaat bruin elleboogverband
- KF R Aanbrengen betonstraatstenen keiformaat rood keperverband
- KF R Aanbrengen betonstraatstenen keiformaat rood elleboogverband
- KF R Aanbrengen betonstraatstenen keiformaat rood streklagen
- KF Z Aanbrengen betonstraatstenen keiformaat zwart streklagen
- KF Z Aanbrengen betonstraatstenen keiformaat zwart elleboogverband
- KF W Aanbrengen betonstraatstenen keiformaat wit streklagen
- R Aanbrengen nieuw asfalt; kleur rood
- Aanbrengen zitbank
- Aanbrengen afvalbak, voorzien van klep
- Aanbrengen diamantkoppaal
- Aanbrengen hondenpaal, hout
- Aanbrengen jumboblok
- F21 Aanbrengen flespaal met bebording, inclusief RVV-code, locatie indicatief
- Aanbrengen putafdekking t.b.v. VWA put
- Aanbrengen putafdekking t.b.v. GWA put
- Aanbrengen putafdekking t.b.v. HWA put
- Aanbrengen putafdekking t.b.v. drainage put
- Aanbrengen uitstroombak
- Op hoogte brengen straatpot, brandkraan / afsluiter
- A K P G Ondergrondse containers - afval / kunststof / papier / glas
- Ontgravingsvlak; zand fundering vervangen voor puinfundering
- Inzaaien gras
- Aanbrengen rozenstruiken (door derden)
- Aanbrengen sierheesters, inclusief plantsoort (door derden)
- Aanbrengen vaste planten (gemengd, inclusief plantsoorten) (door derden)
- Aanbrengen haag
- Aanbrengen bollenstrook (door derden)
- Verwijderen bosschage en egaliseren terrein Maasdelta
- Planten boom
- Bestaande boom

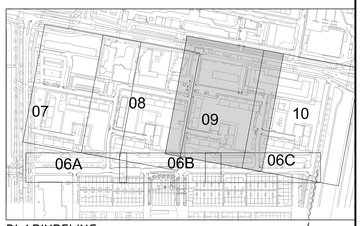

BLADINDELING

0 2 4 6 8m

MATEN IN METERS TENZIJ ANDERS VERMELD
HOOGTEMATEN IN METERS TEN OPZICHTE VAN N.A.P.
MATERIALEN IN MILLIMETERS TENZIJ ANDERS VERMELD

Versie	Datum	Omschrijving	Getekend	Paraaf	Gezien	Paraaf
2.0	12-01-2022	Wijziging maatregelen verboden te parkeren	R. Lelieveld		B. Nienhuis	
1.0	10-12-2021	Basistekening	R. Lelieveld		B. Nienhuis	

Project:
RECONSTRUCTIE VONDELSINGEL E.O.

Onderdeel:
NIEUWE SITUATIE BLAD 4 VAN 5

Datum:	Formaat:	Schaal:	Getekend:	Par:	Gezien:	Par:
12-01-2022	A0	1:200	R. Lelieveld		B. Nienhuis	

Fase:	Status:	Versie:	Tekeningnummer:
BESTEK	DEFINITIEF	2.0	21-012-01-TEK-BST-09

Opdrachtgever:
Gemeente Nissewaard
Raadhuislaan 106
3201 EL Spijkenisse

Contactpersoon: J. Tameling
Telefoonnummer: 14 0181

NISSEWAARD

Maas & Nienhuis
civieltechnisch bureau
Grotemeent 5
3341 LT Hoeven bij Ambacht
T. 078 - 68 161 51
F. 078 - 68 153 60
@ : info@maasennienhuis.nl
I : http: www.maasennienhuis.nl