


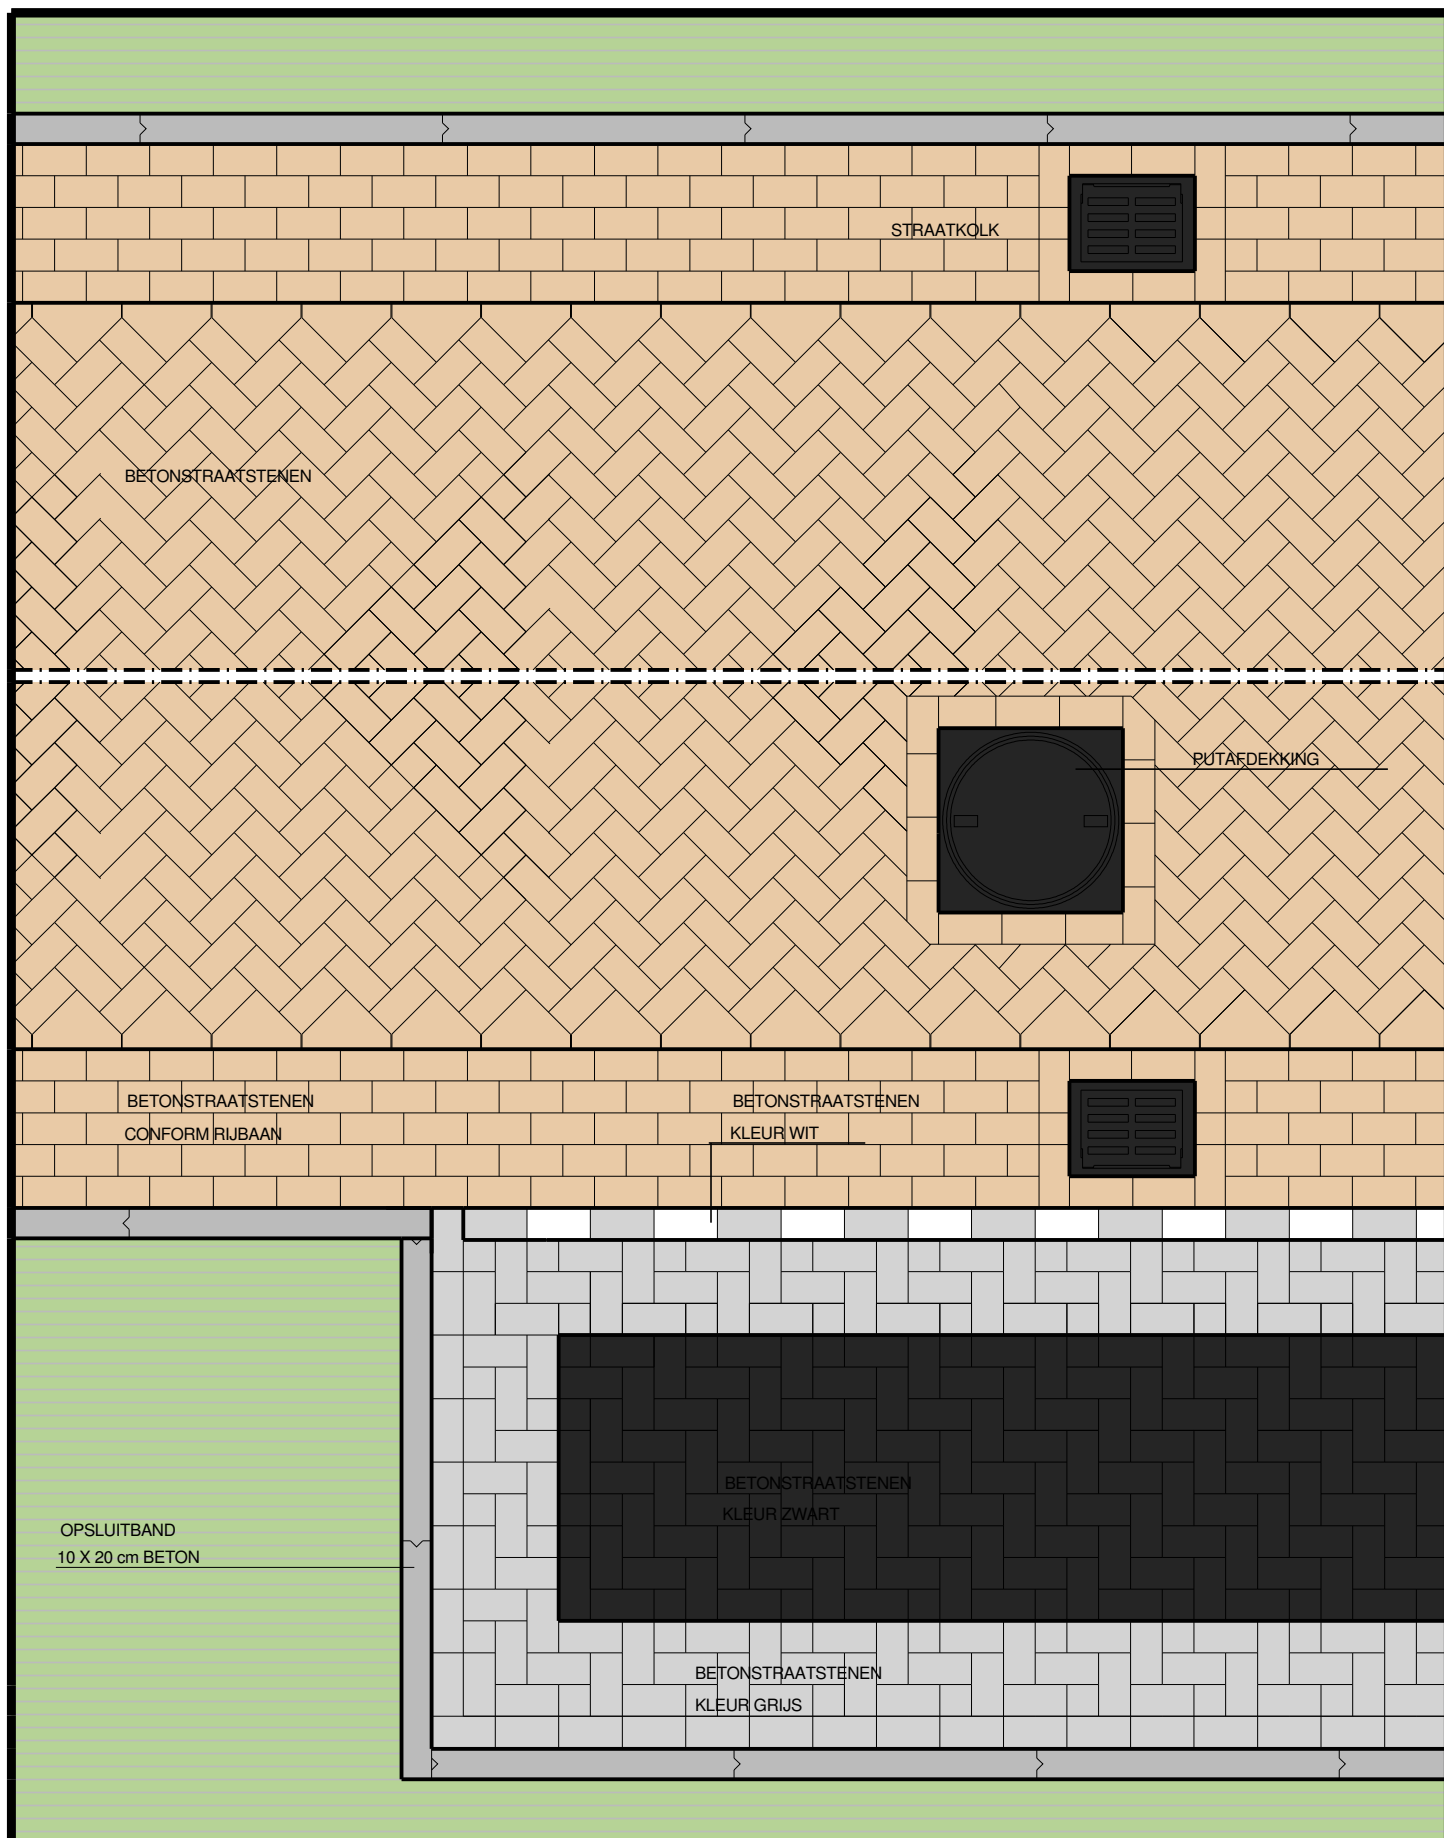

Gemeentewerken

Rucphen

STANDAARD WEGENBOUWDETAILS

BESTRATING nr. 1



schaal	1:25
datum	9 mei 2005
formaat	A-4
getekend	C. UITDEWILLIGEN
tek. nr.	WEG-07-0011-000

200 mm