


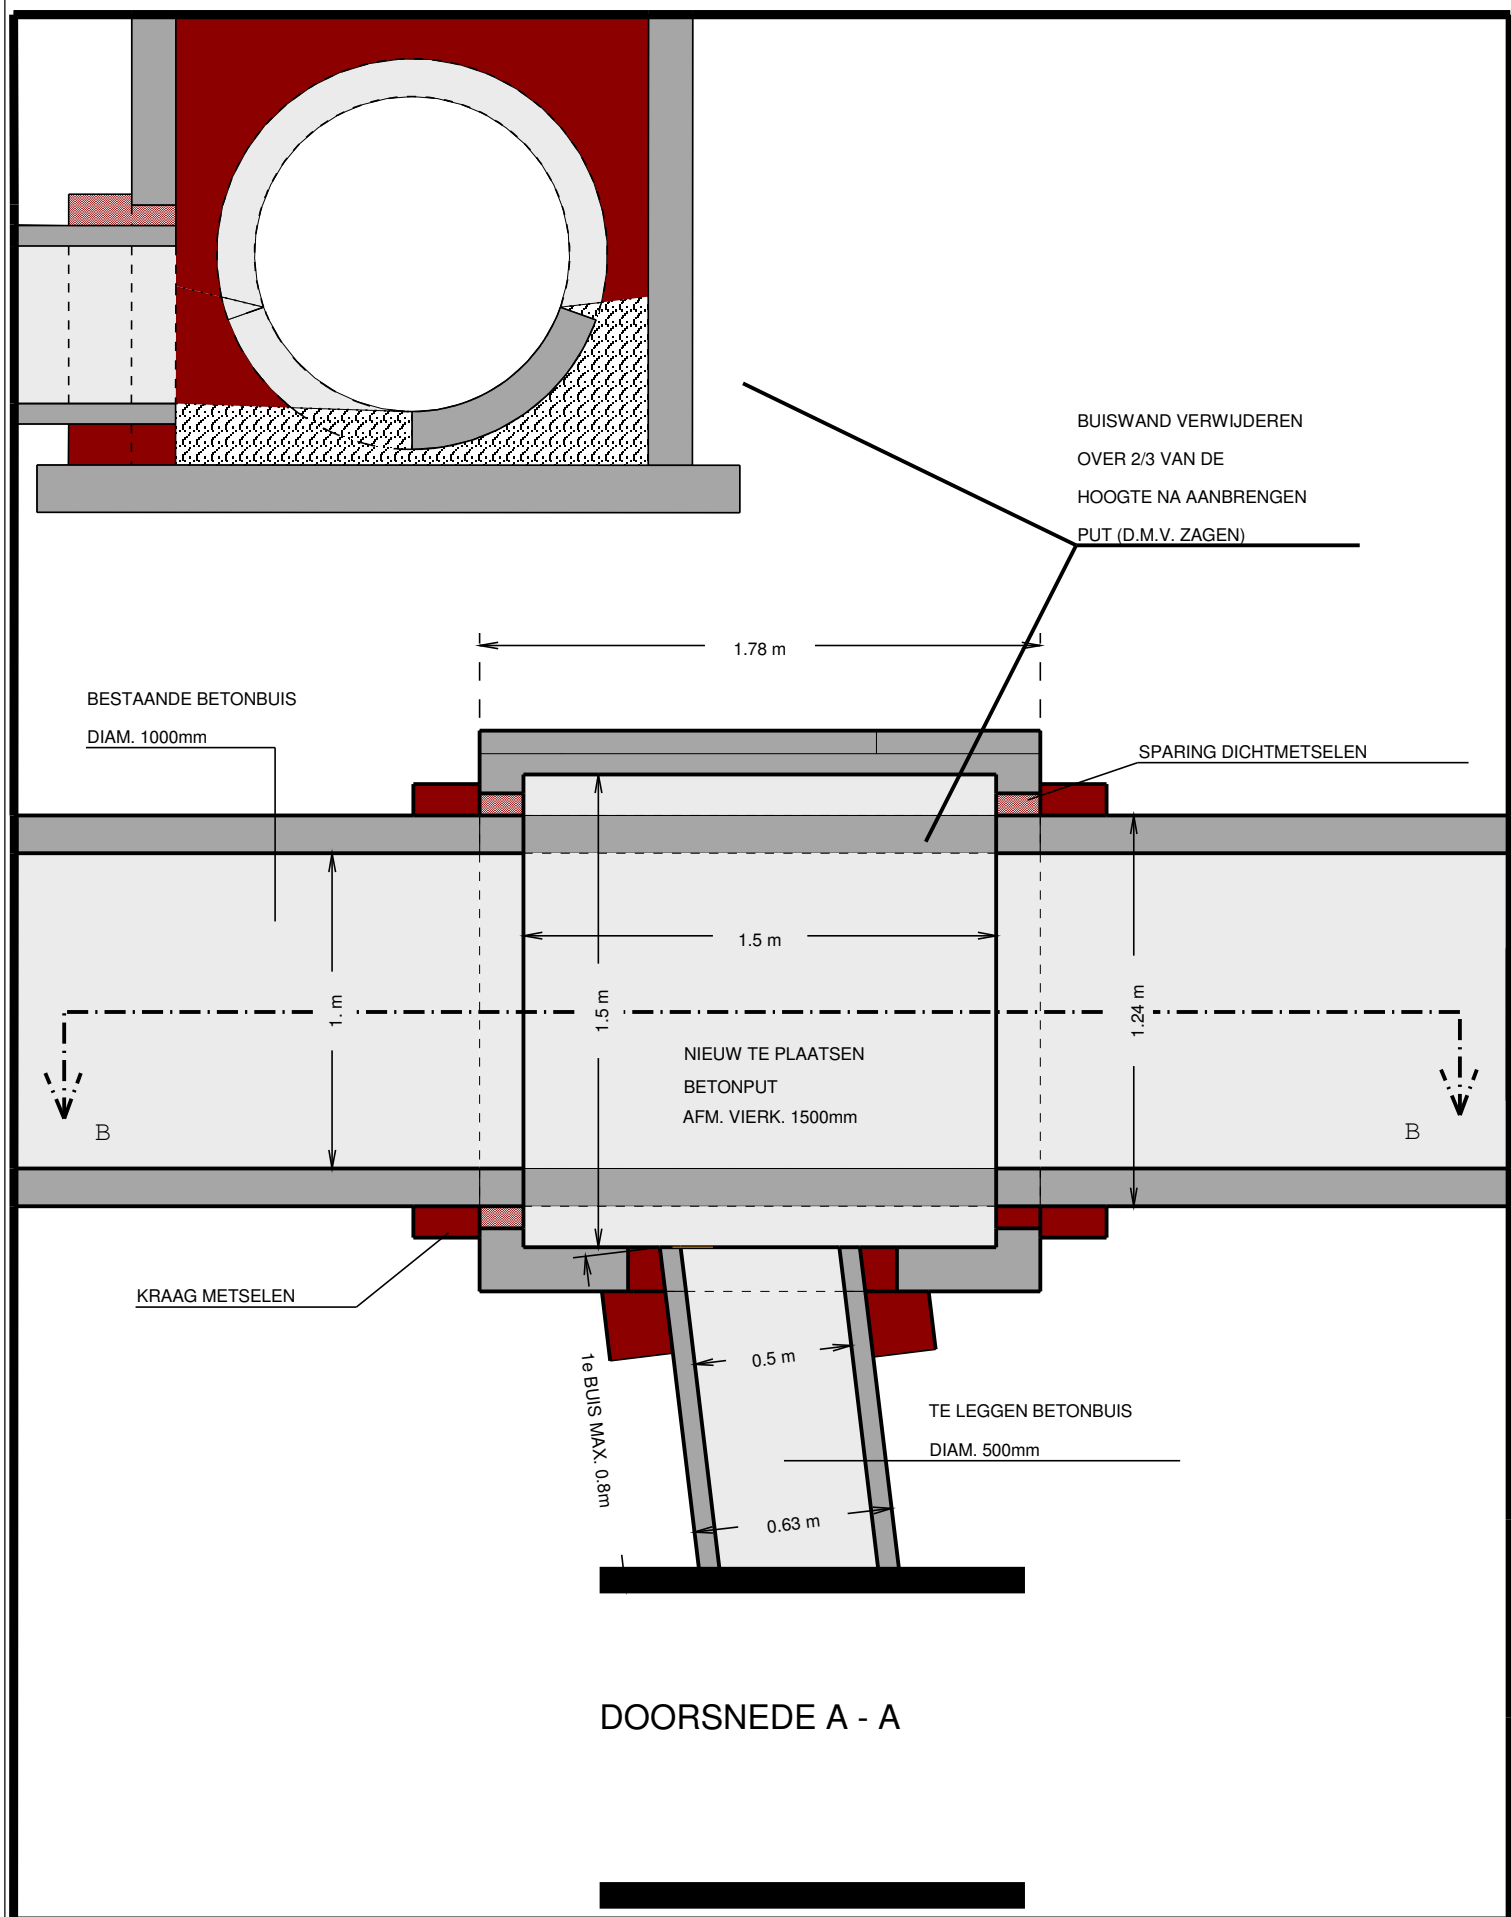

Gemeentewerken

Rucphen

STANDAARD RIOLERINGDETAILS
HONDEHOKPUT DRSN. A-A



schaal	1:25
datum	11 mei 2005
formaat	A-4
getekend	C. Uldewilgen
tek. nr.	WEG-07-0017-000