


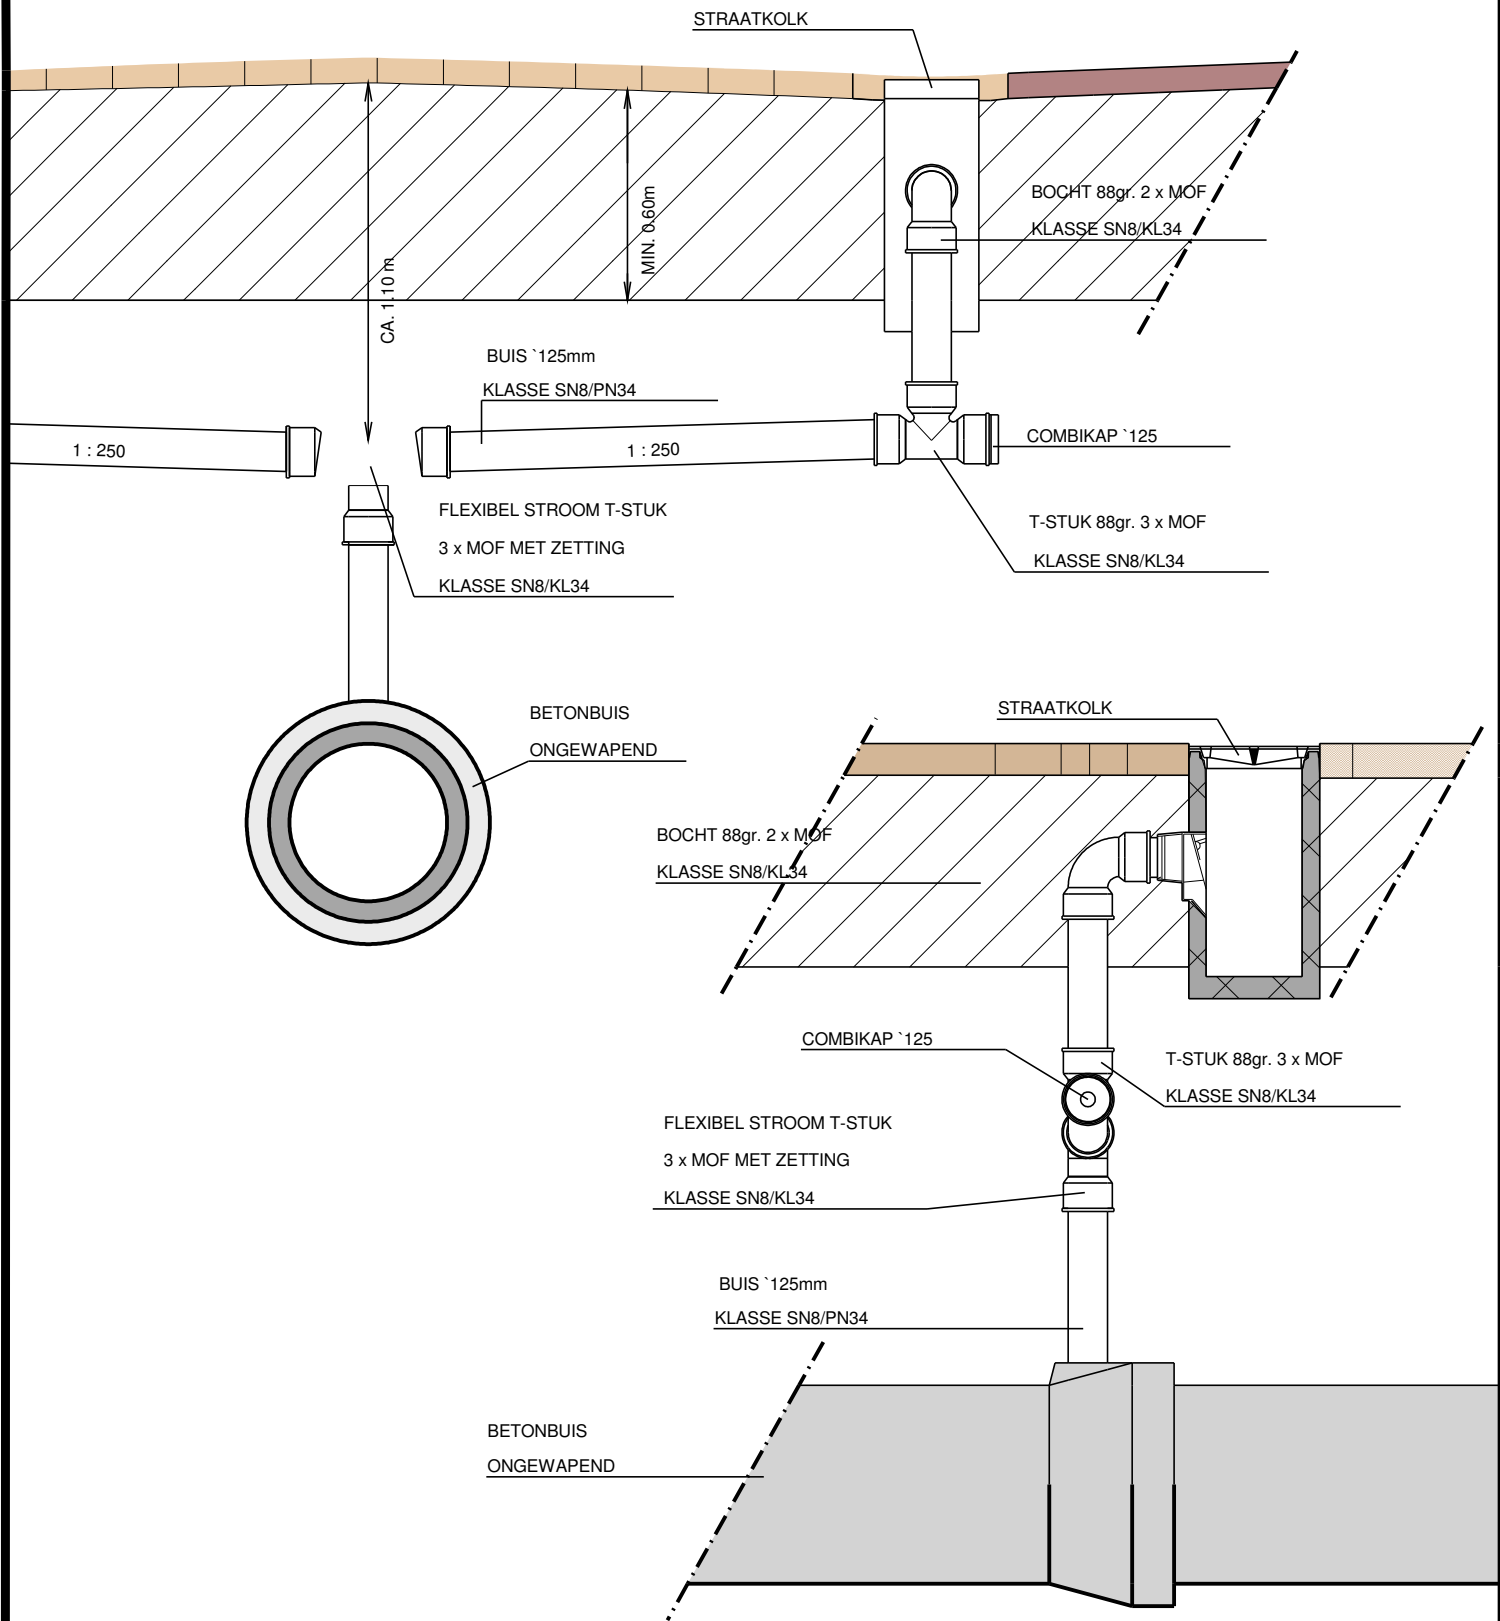

Gemeentewerken

Rucphen

STANDAARD RIOLERINGDETAILS

KOLKAANSLUITING nr.1



schaal	1 : 25
datum	11 mei 2005
formaat	A - 4
getekend	C. Uldewiligen
tek. nr.	WEG-07-0018-000

200 mm